

町田市旧本庁舎解体工事請負契約

上記の議案を提出する。

平成 2 4 年(2012年) 1 1 月 2 9 日

提出者 町田市長 石 阪 丈 一


町田市旧本庁舎解体工事請負契約

町田市旧本庁舎解体工事施工のため、下記のとおり請負契約を締結する。


記

- 1 契約の目的 町田市旧本庁舎解体工事
- 2 契約の方法 一般競争入札
- 3 契約金額 304,069,500円
- 4 契約の相手方 東京都台東区台東一丁目7番2号 秋州ビル4F
関東建設興業株式会社 東京支店
支店長 須永 一磨 様
- 5 工 期 契約確定の日から2013年12月26日まで


工 事 件 名	町田市旧本庁舎解体工事
履 行 場 所	町田市中町1-20-23
工 事 目 的	本庁舎移転に伴い、旧本庁舎の解体工事を行うものです。
工 事 内 容	旧本庁舎の解体・処分 / 建物に付随する電気設備・衛生設備・空調設備の撤去・処分 基礎杭の撤去(径300～500mm×16m 344本) / 外部工作物・樹木・埋設配管の撤去・処分 建物解体後の埋戻し及び整地(周辺道路パールまで)
解 体 建 物 (施設概要)	鉄骨鉄筋コンクリート造 地下1階 地上6階建 塔屋2階付 敷地面積 8,861.8㎡ 建築面積 2,265.8㎡ 延床面積 12,970.1㎡ 建築年 1969年(築43年)
外 構 撤 去	工作物(地下駐車場入-フ・花壇・池・浄化槽 等) / 舗装(アスファルト舗装・コンクリート舗装) 敷地内樹木(駐車場部分及び一部を除く) / 設備機器(空調室外機・埋設配管・柵 等)
埋戻し土量	約 35,000m ³

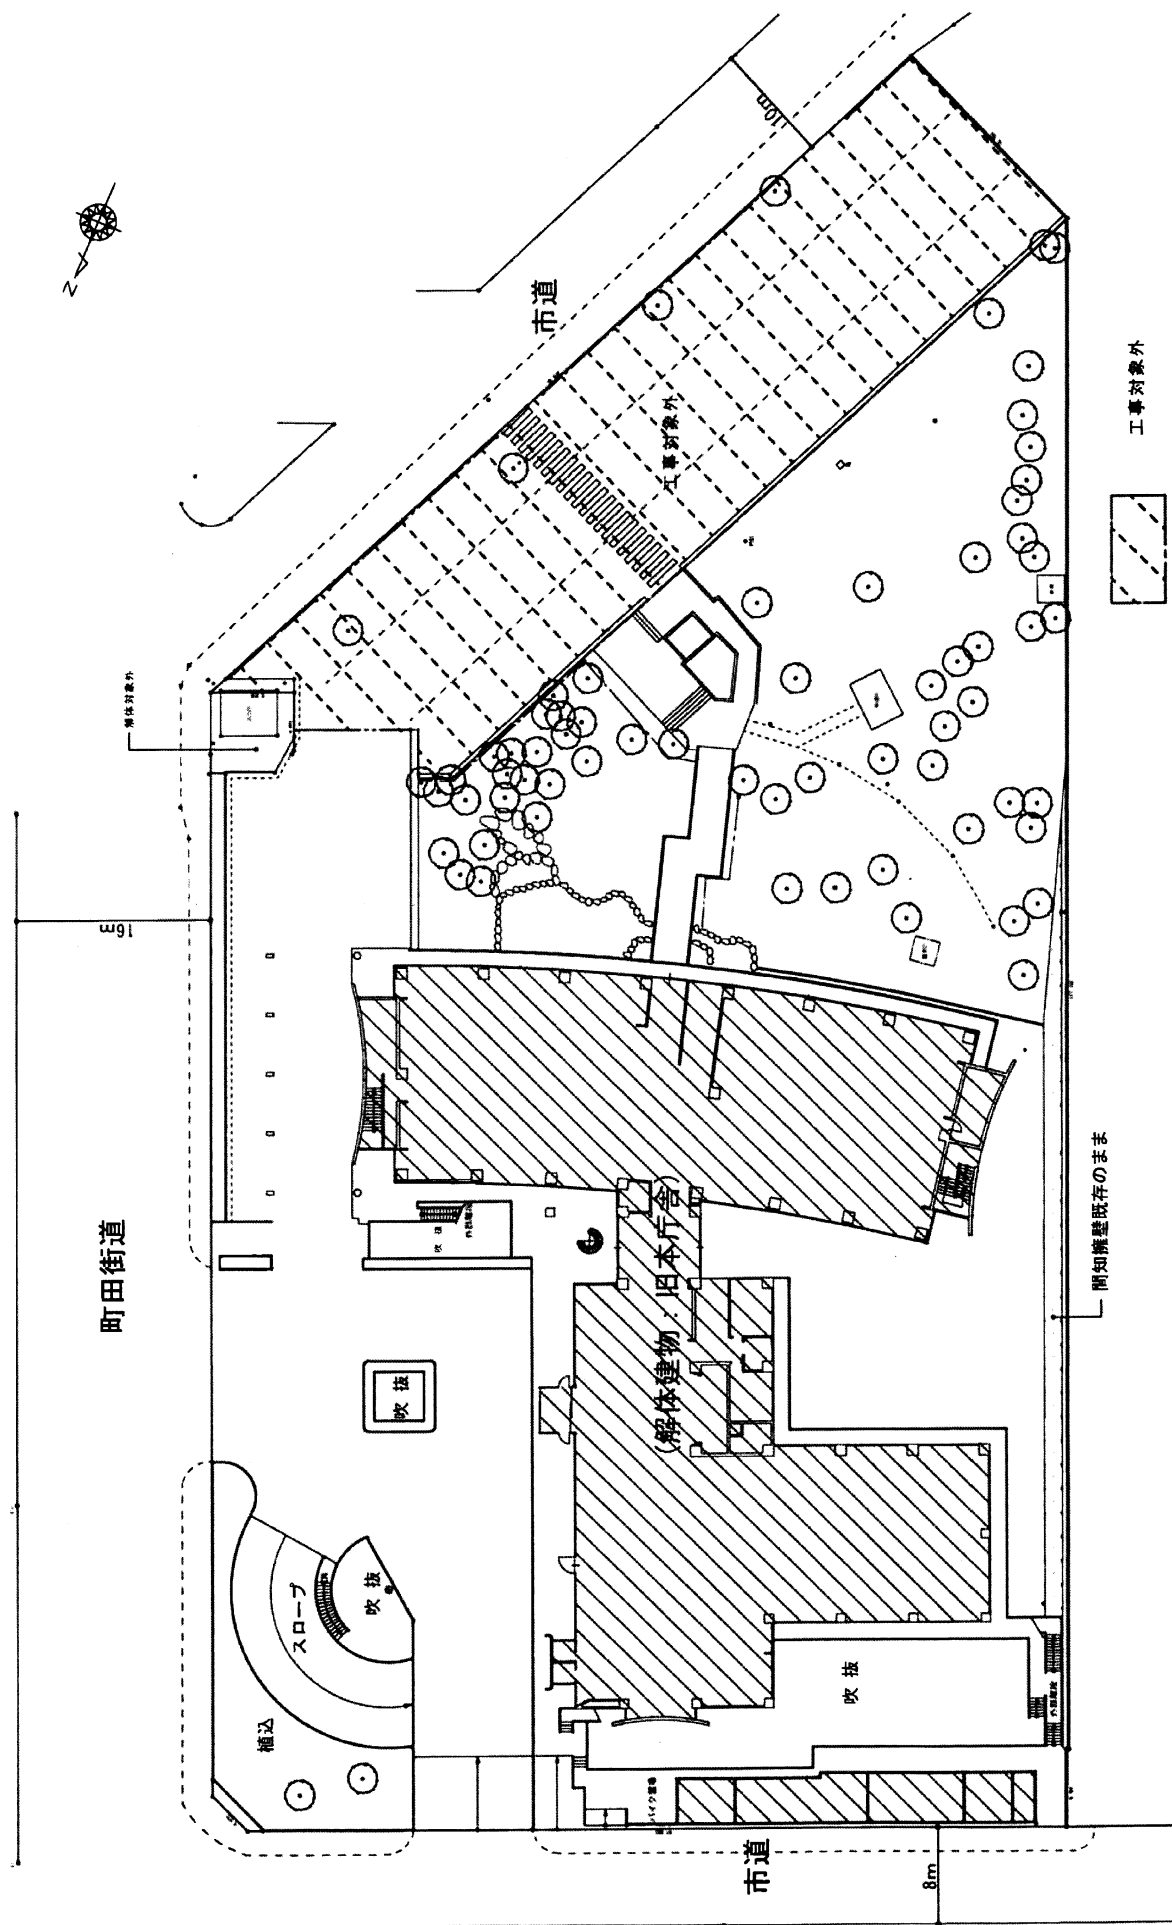

配置図 S=1/600

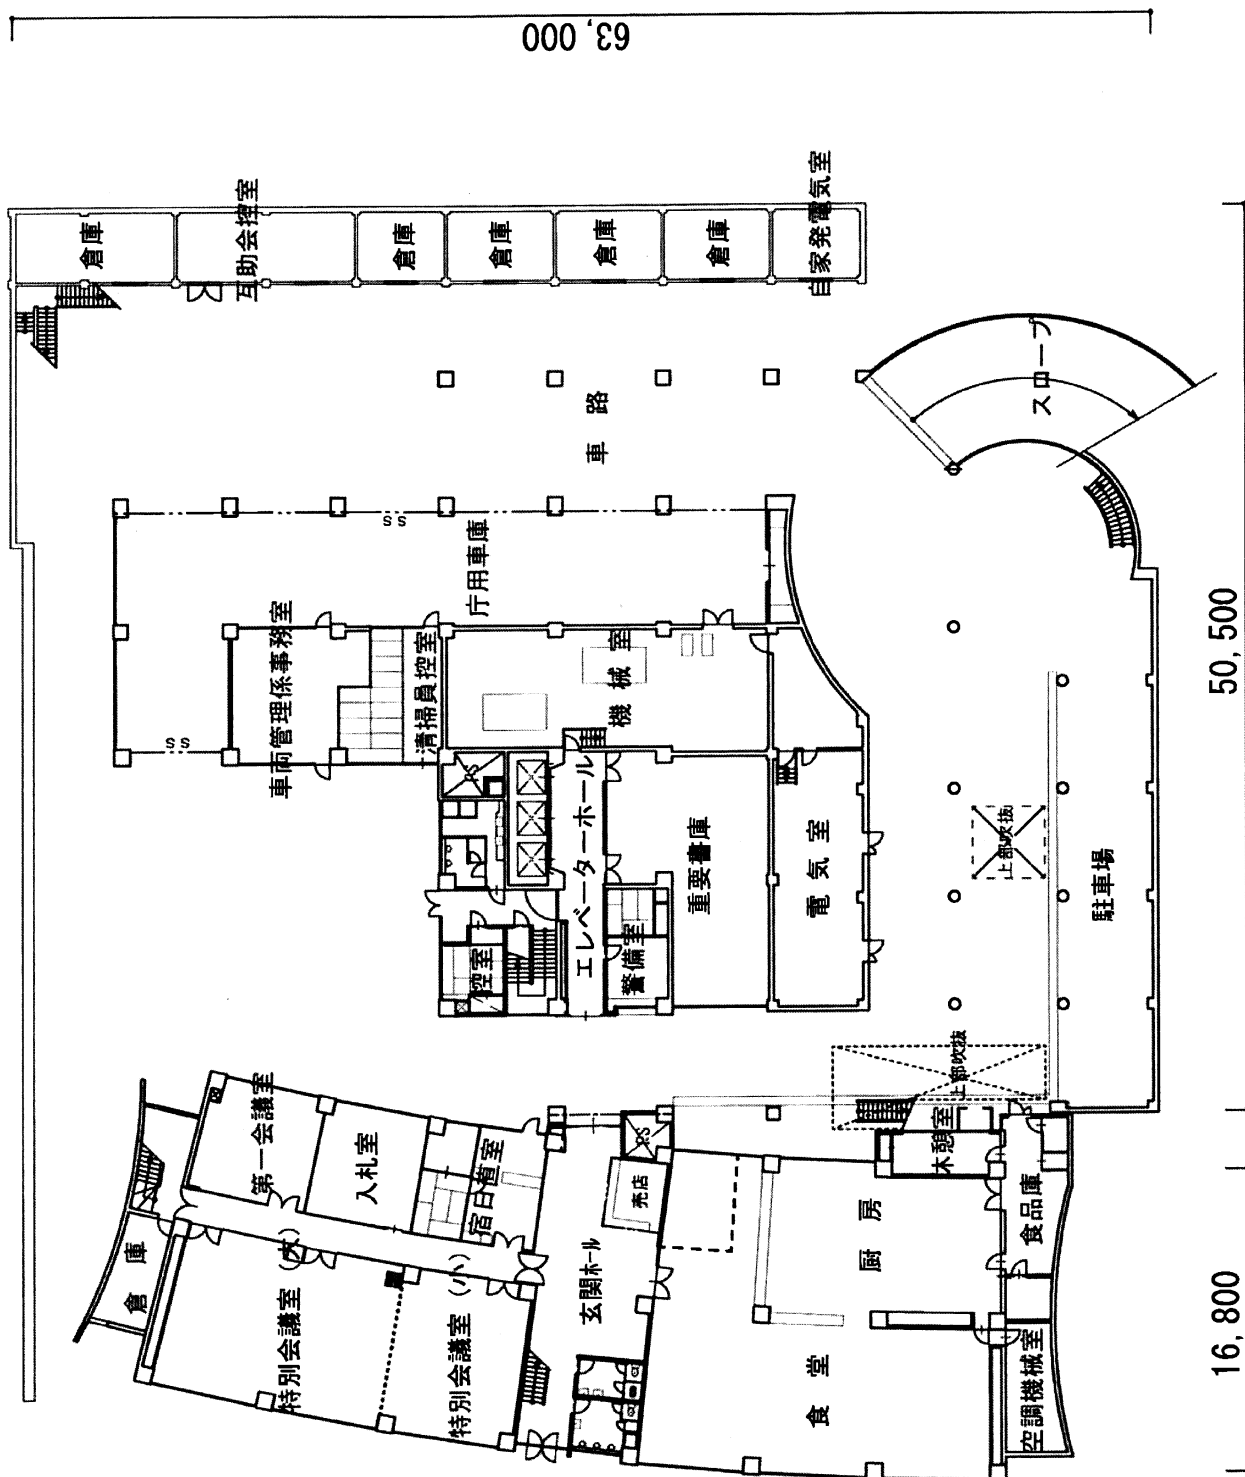


地下1階平面図 S=1/400

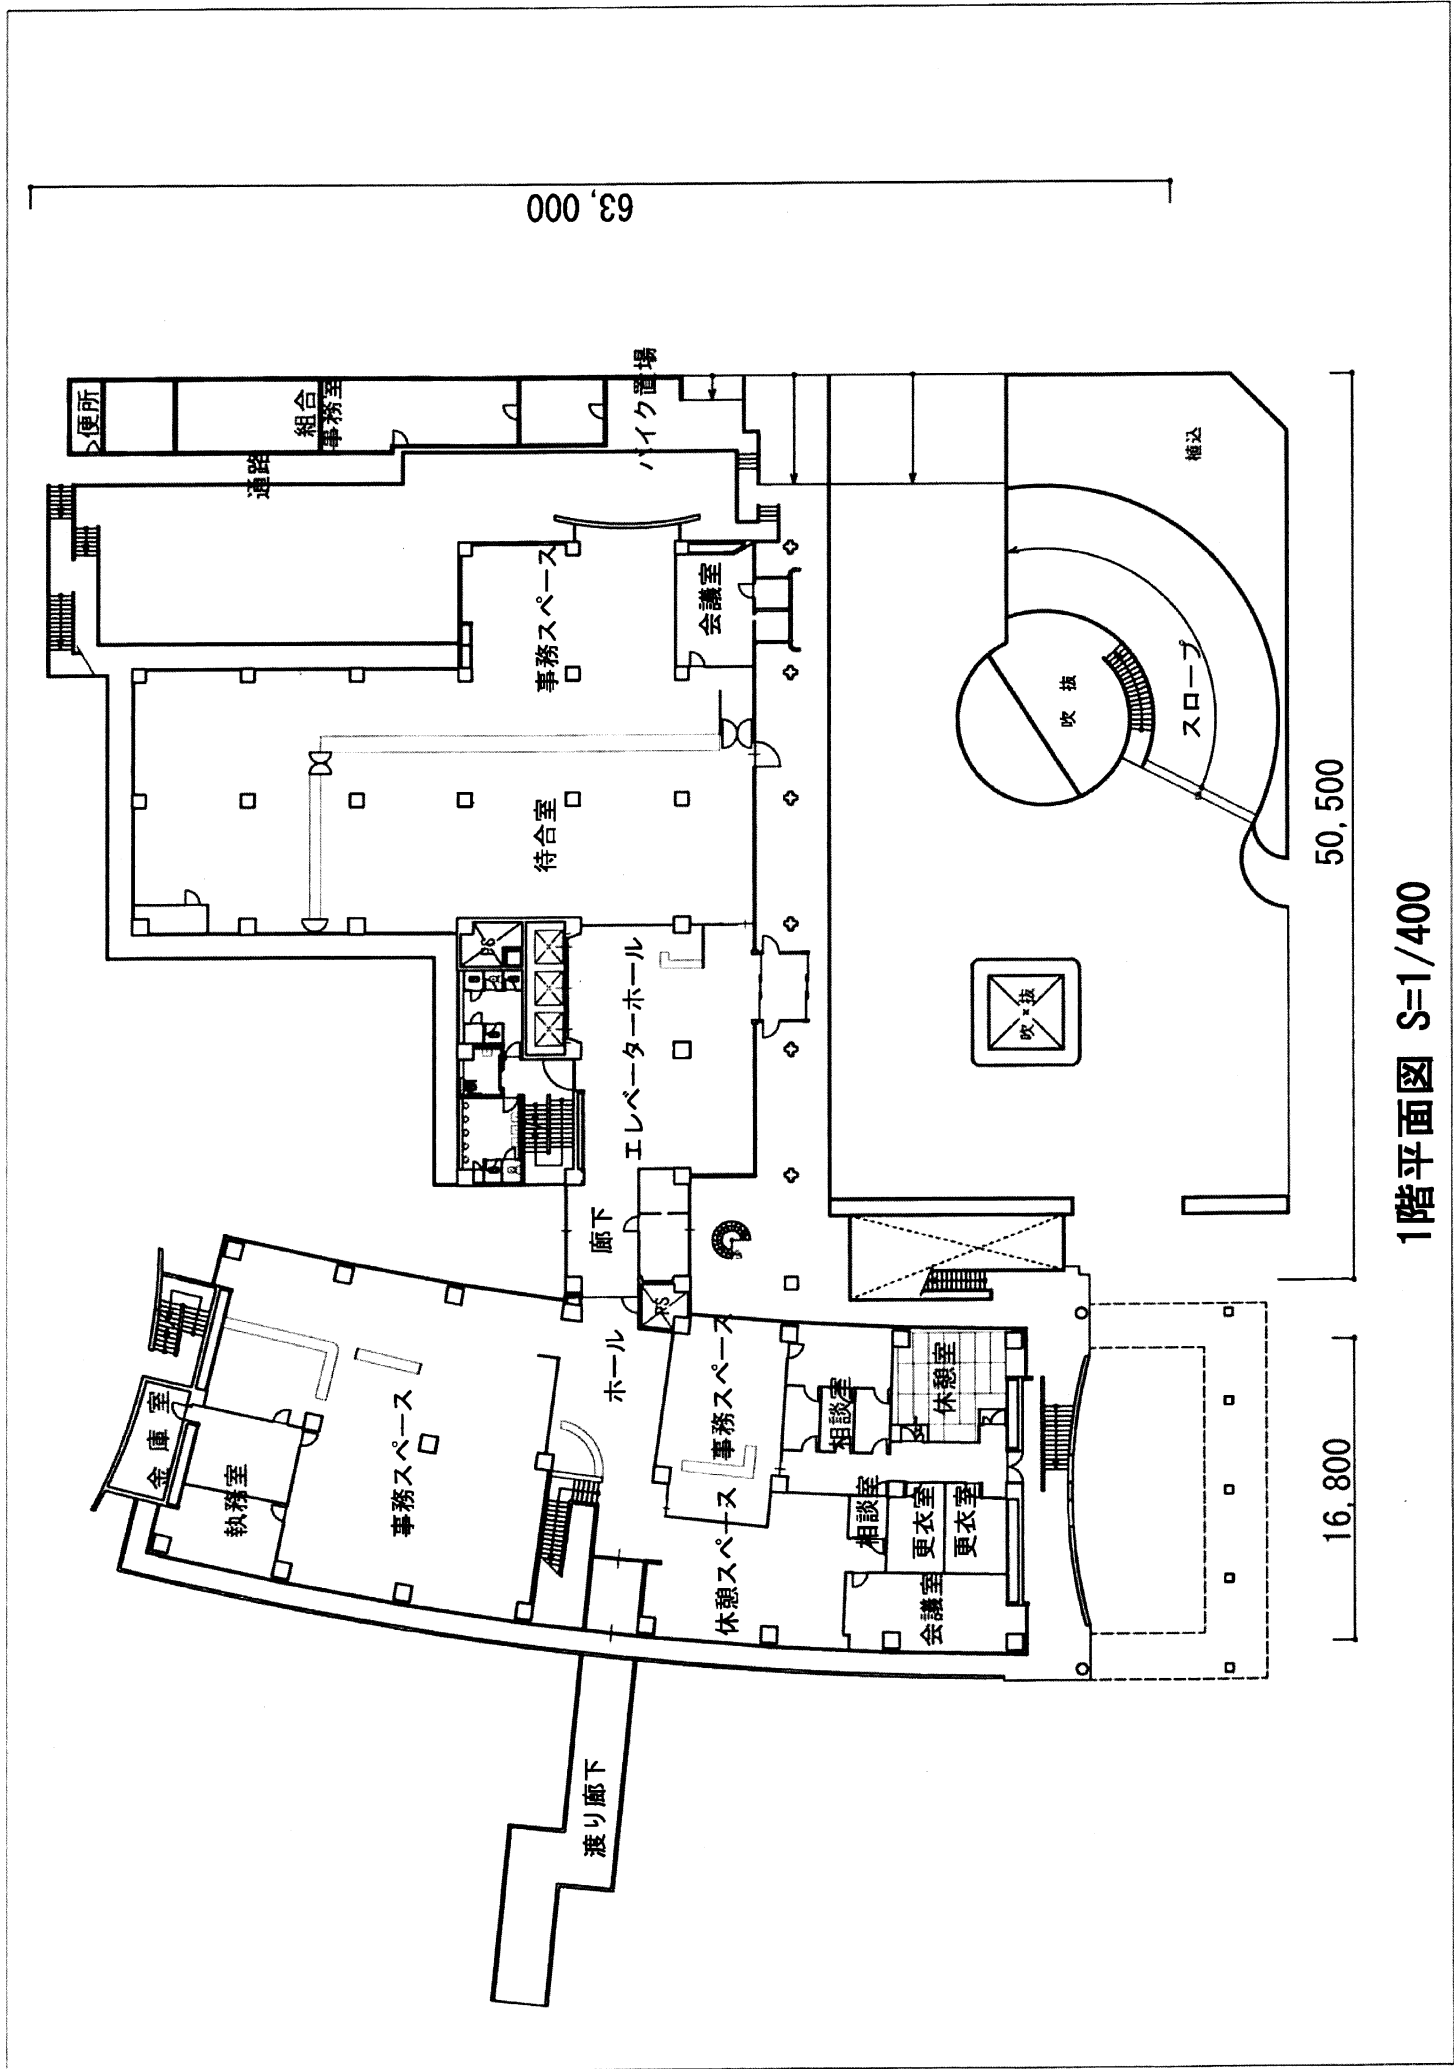

1階平面図 S=1/400


63,000

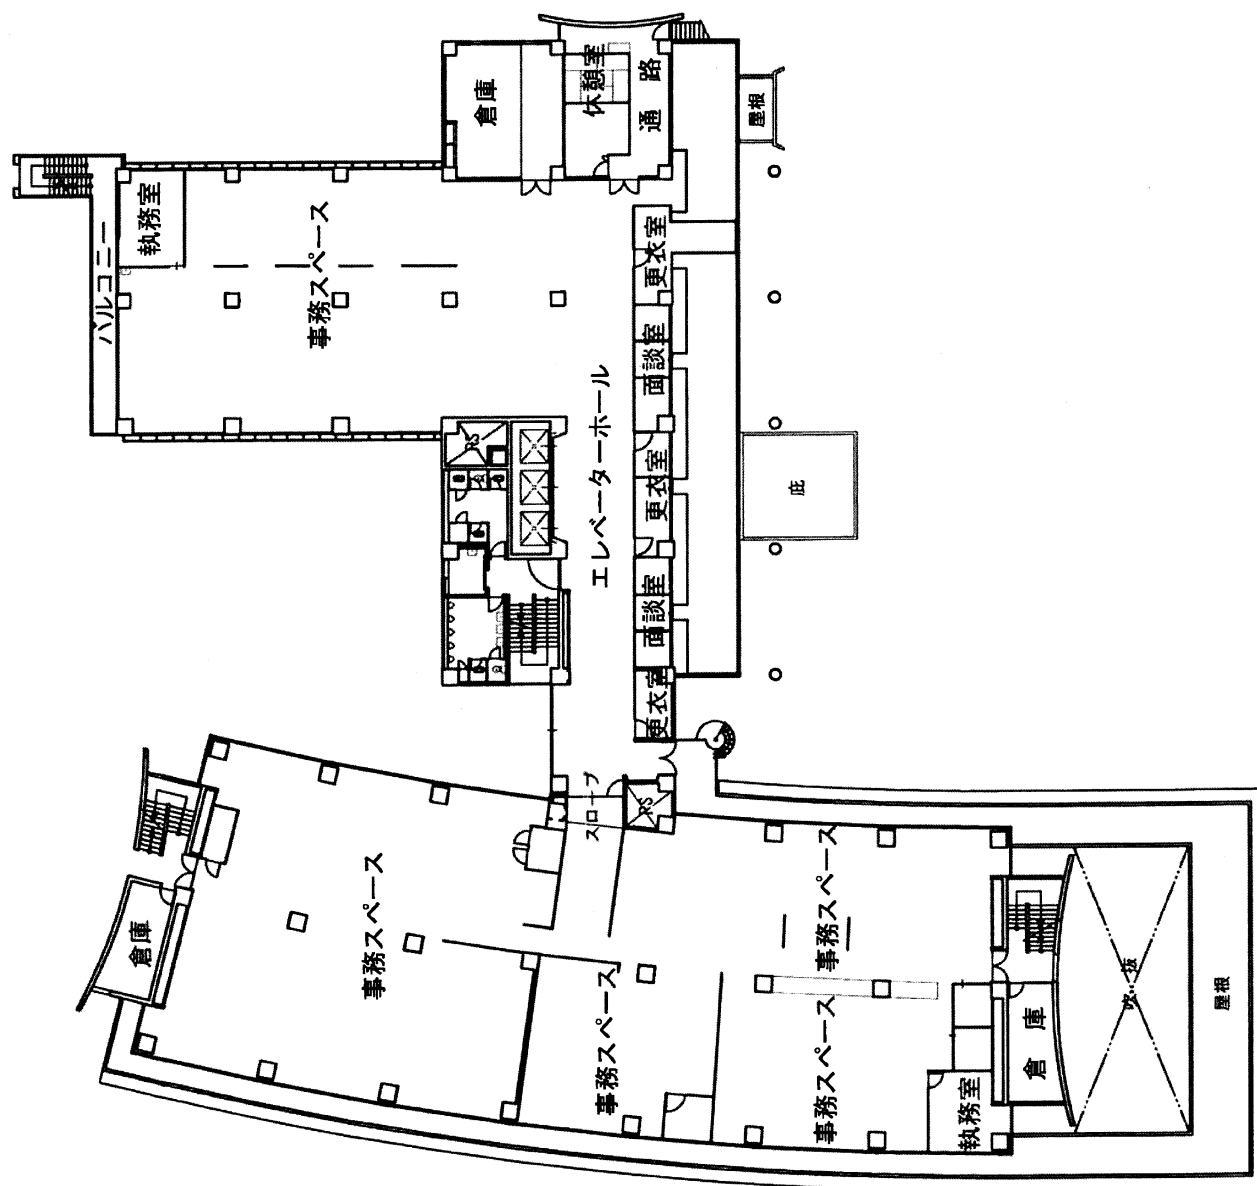


41,000

16,800


2階平面図 S=1/400

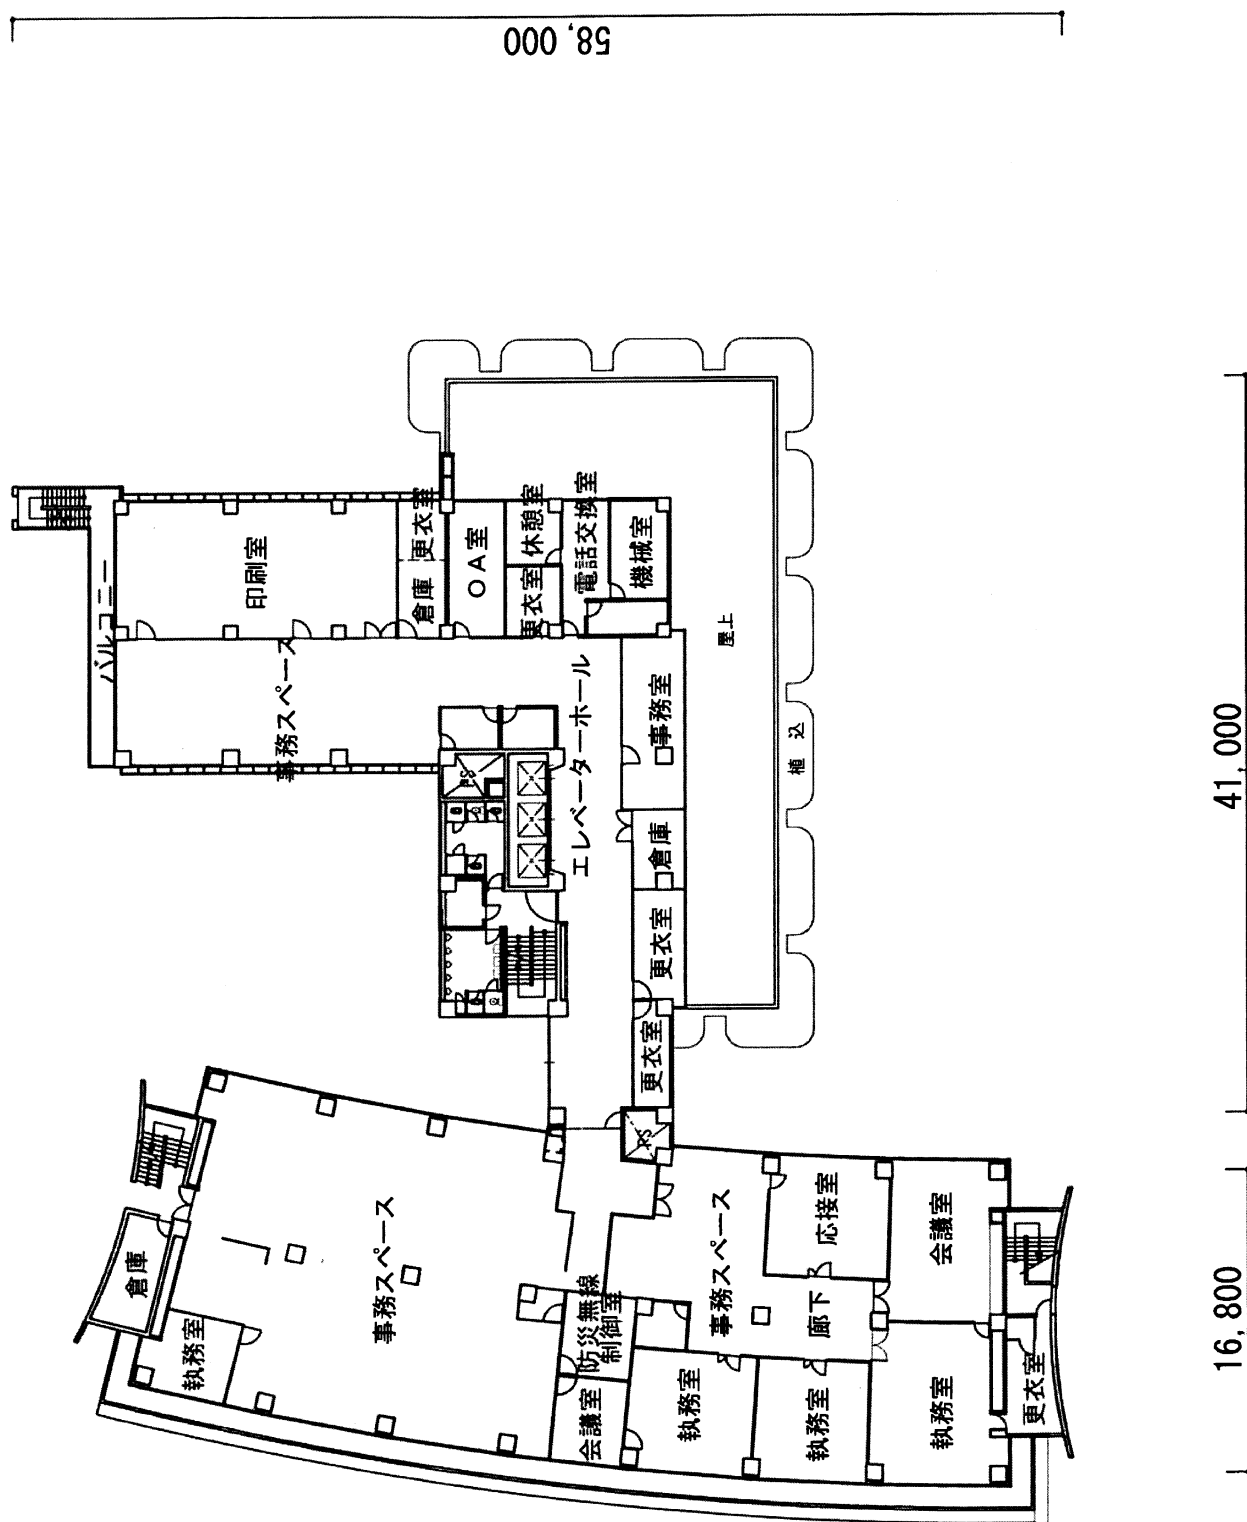


3階平面図 S=1/400

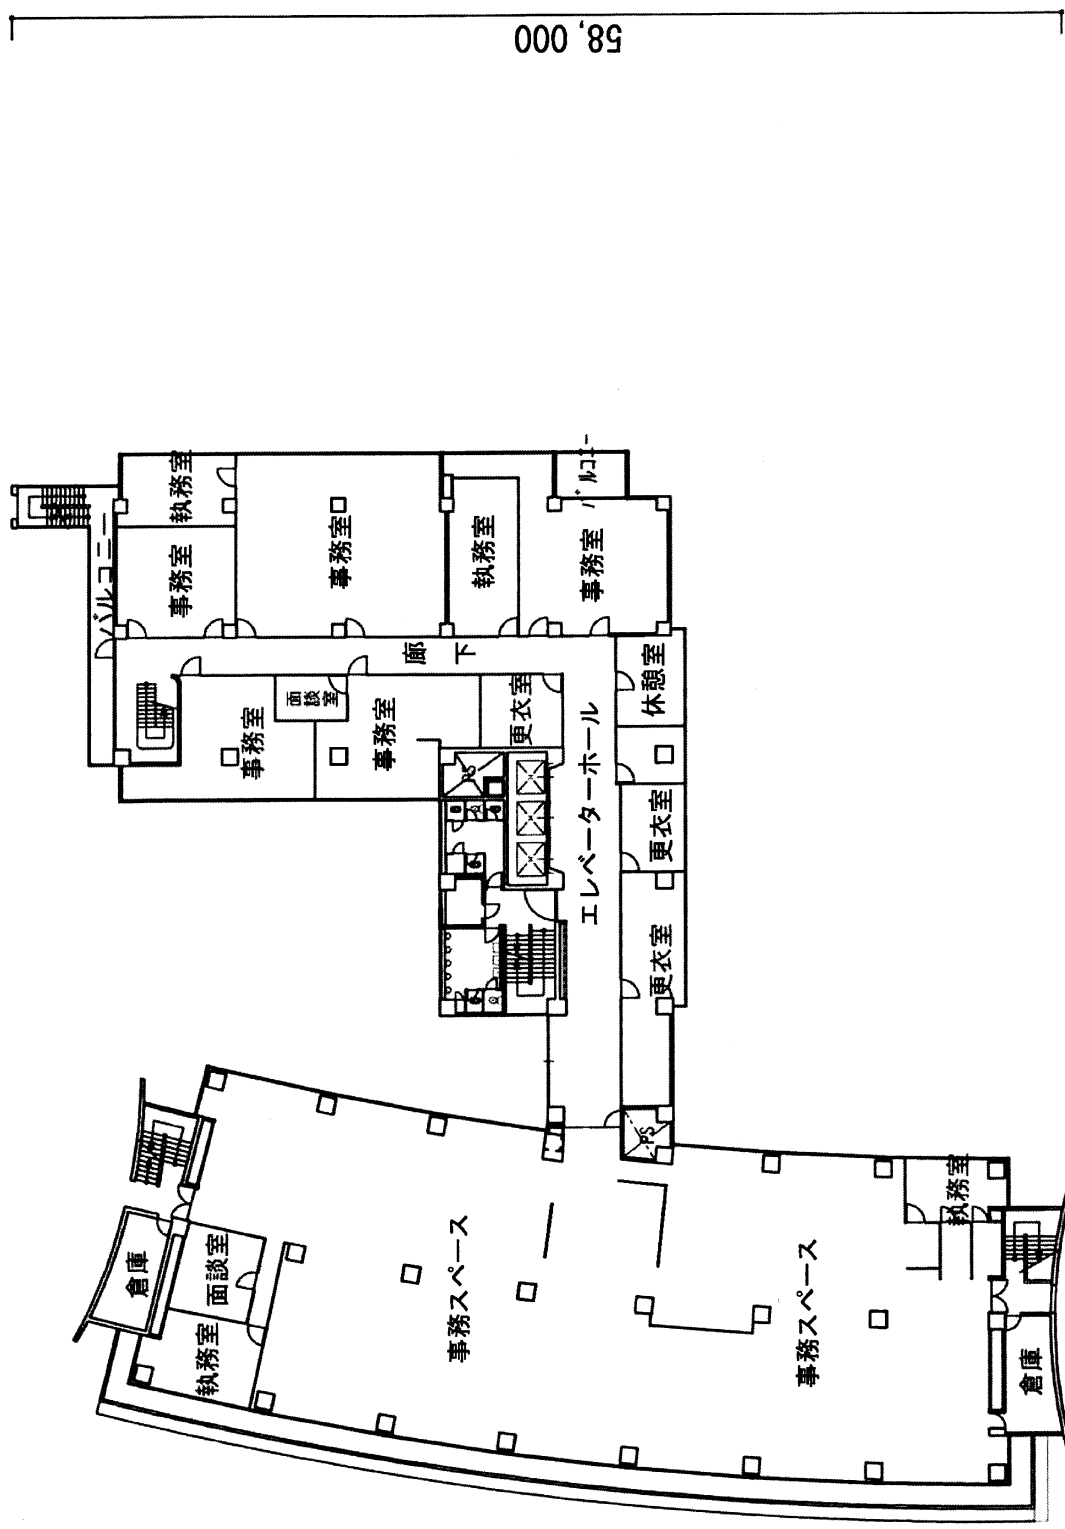


4 階平面図 S=1/400

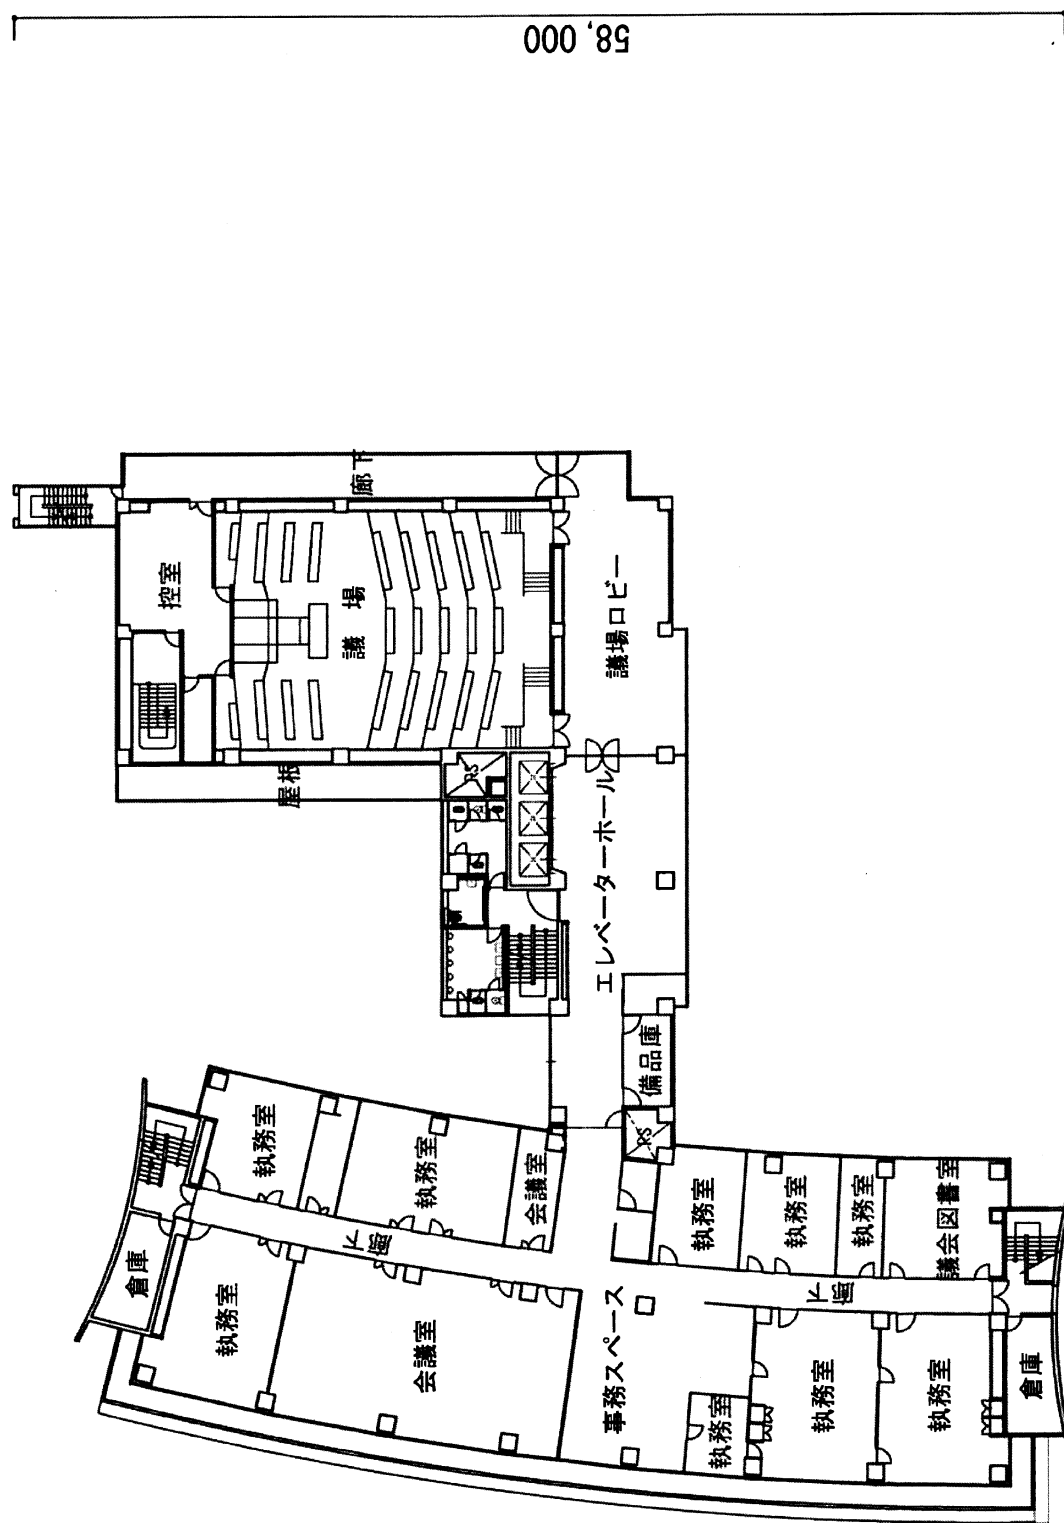

5階平面図 S=1/400

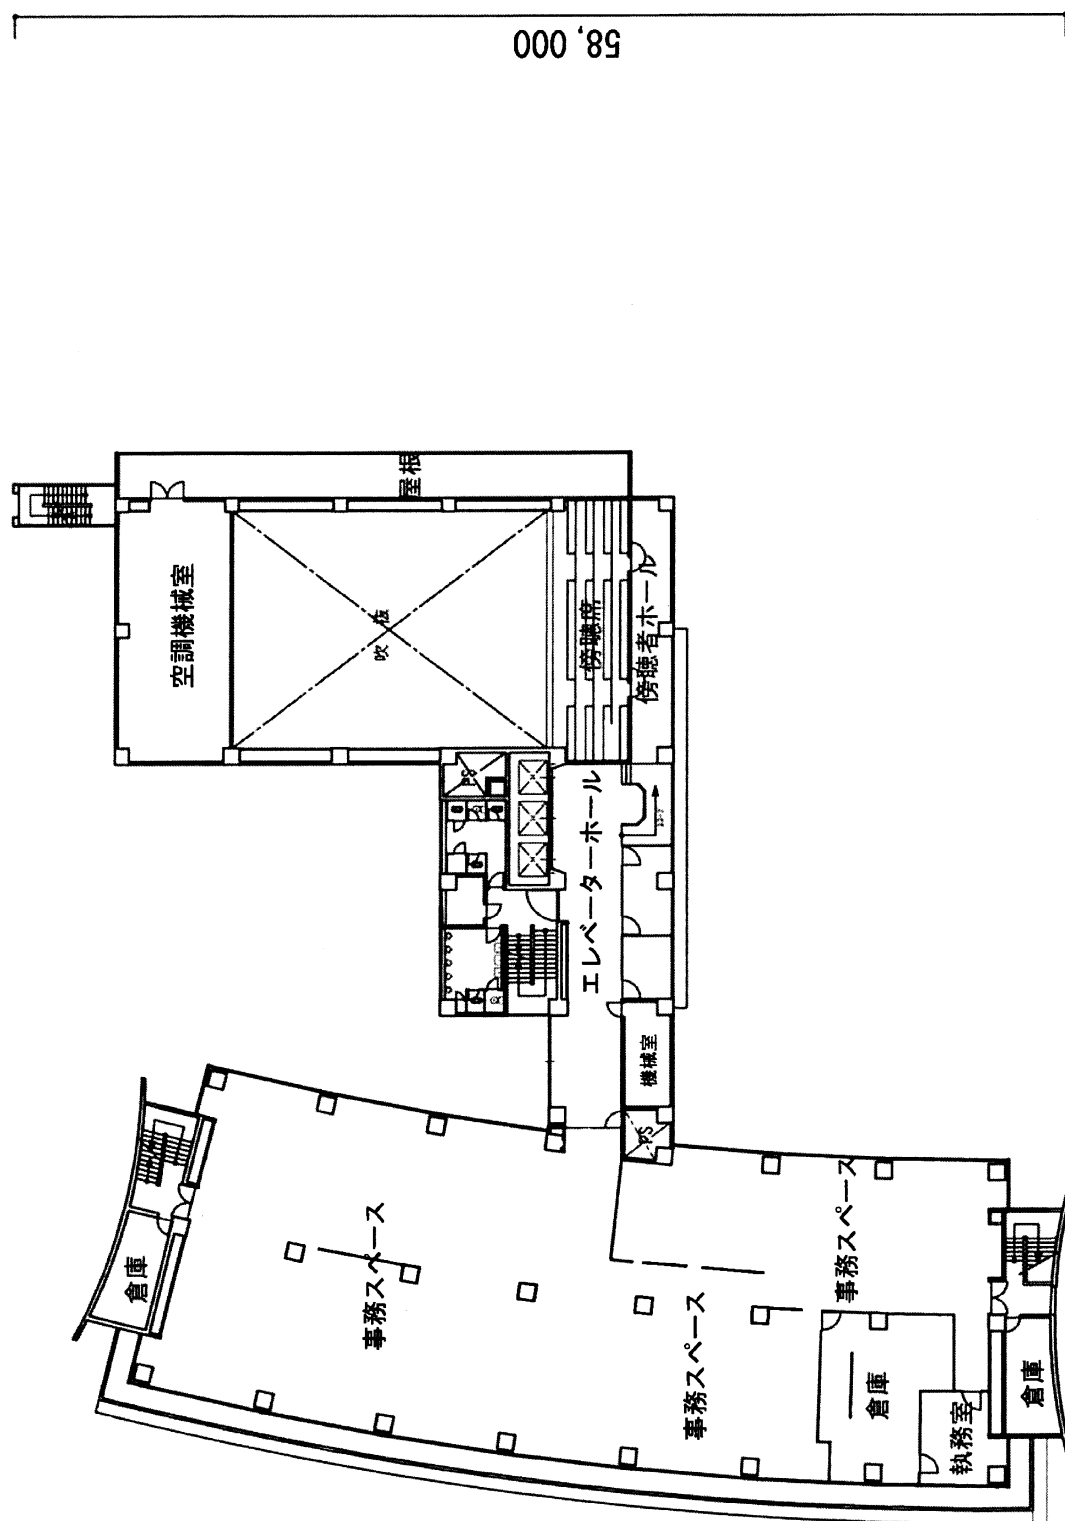



6 階平面図 S=1/400

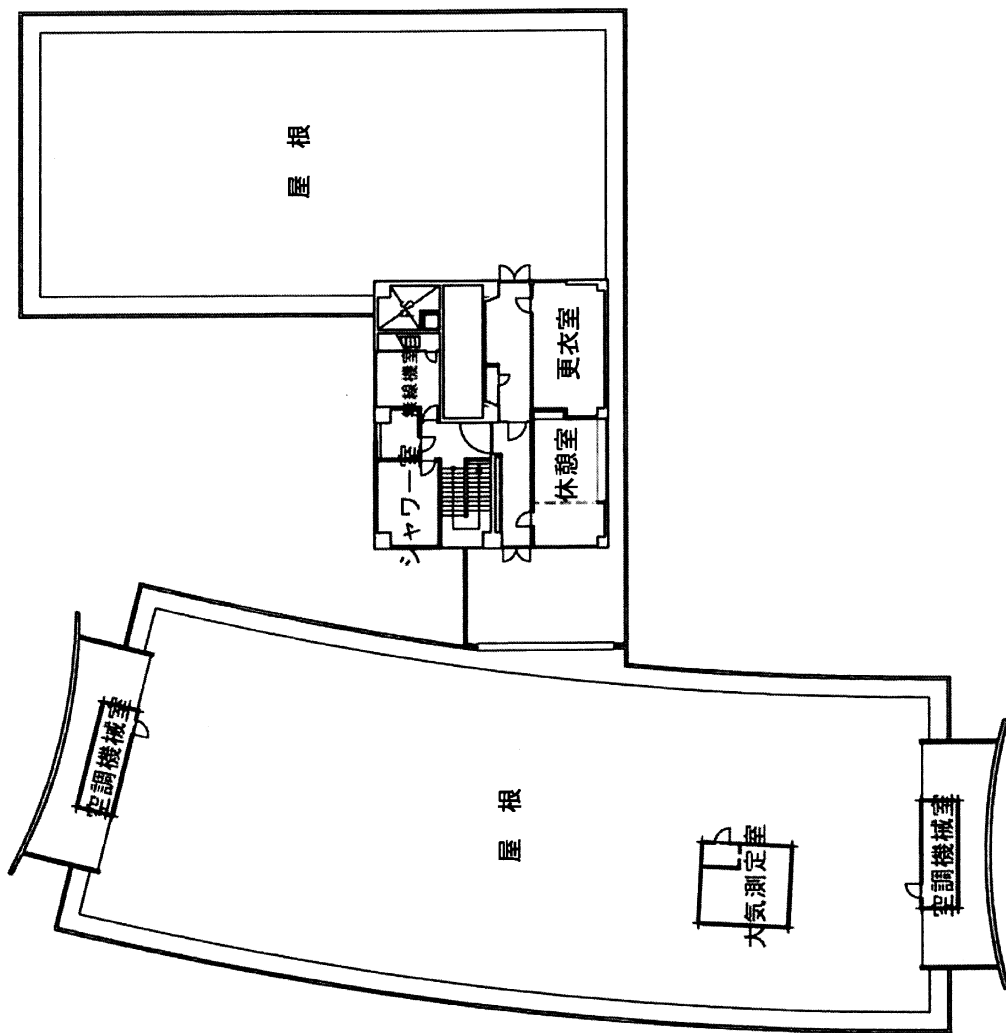

16,800 34,000

52,000

R階平面図 S=1/400

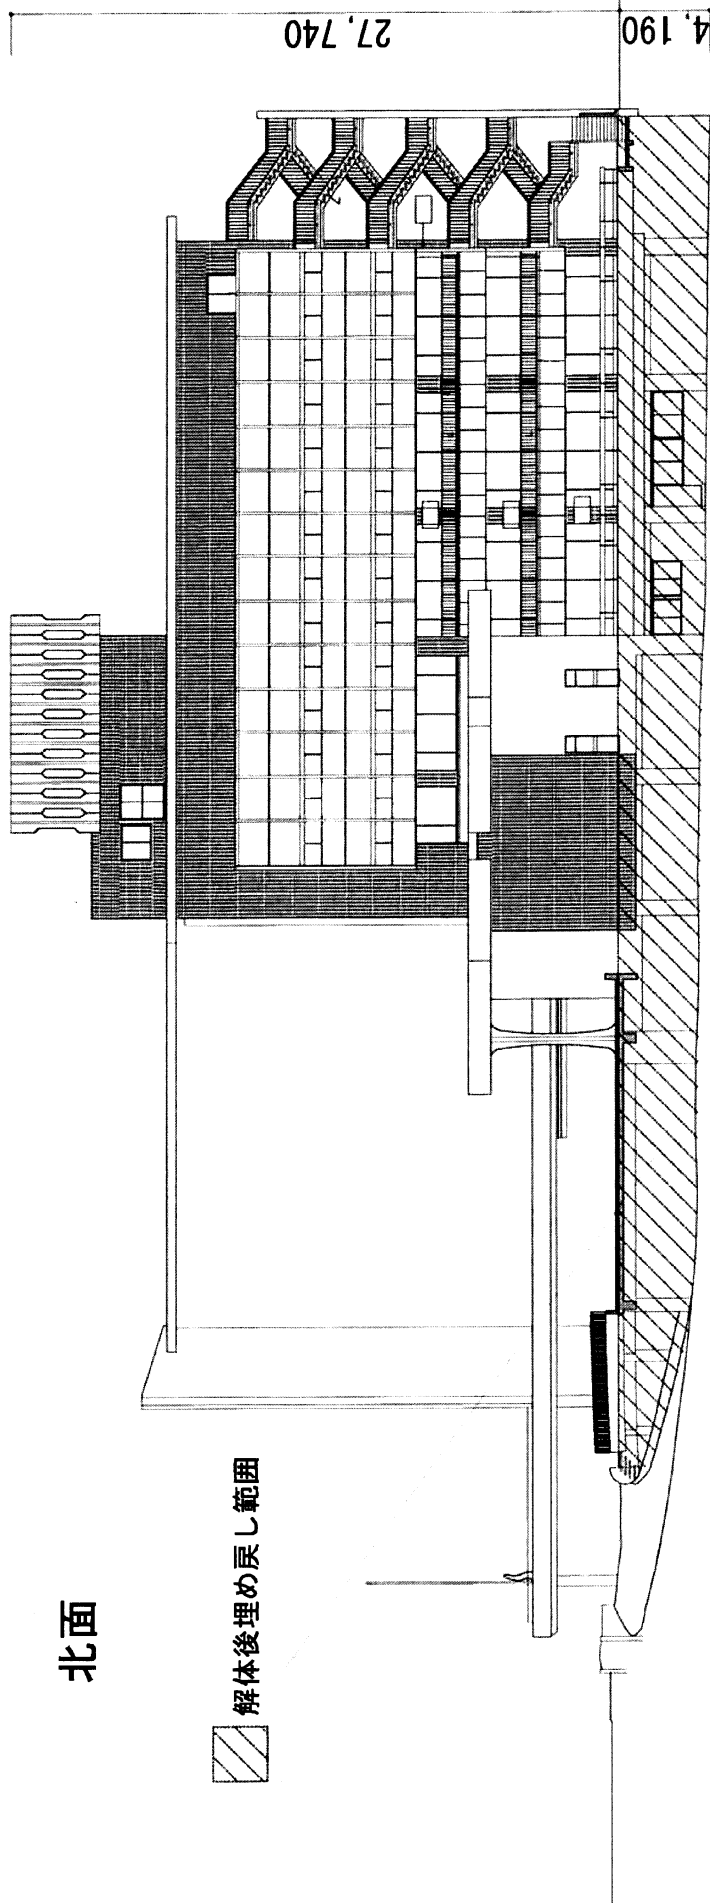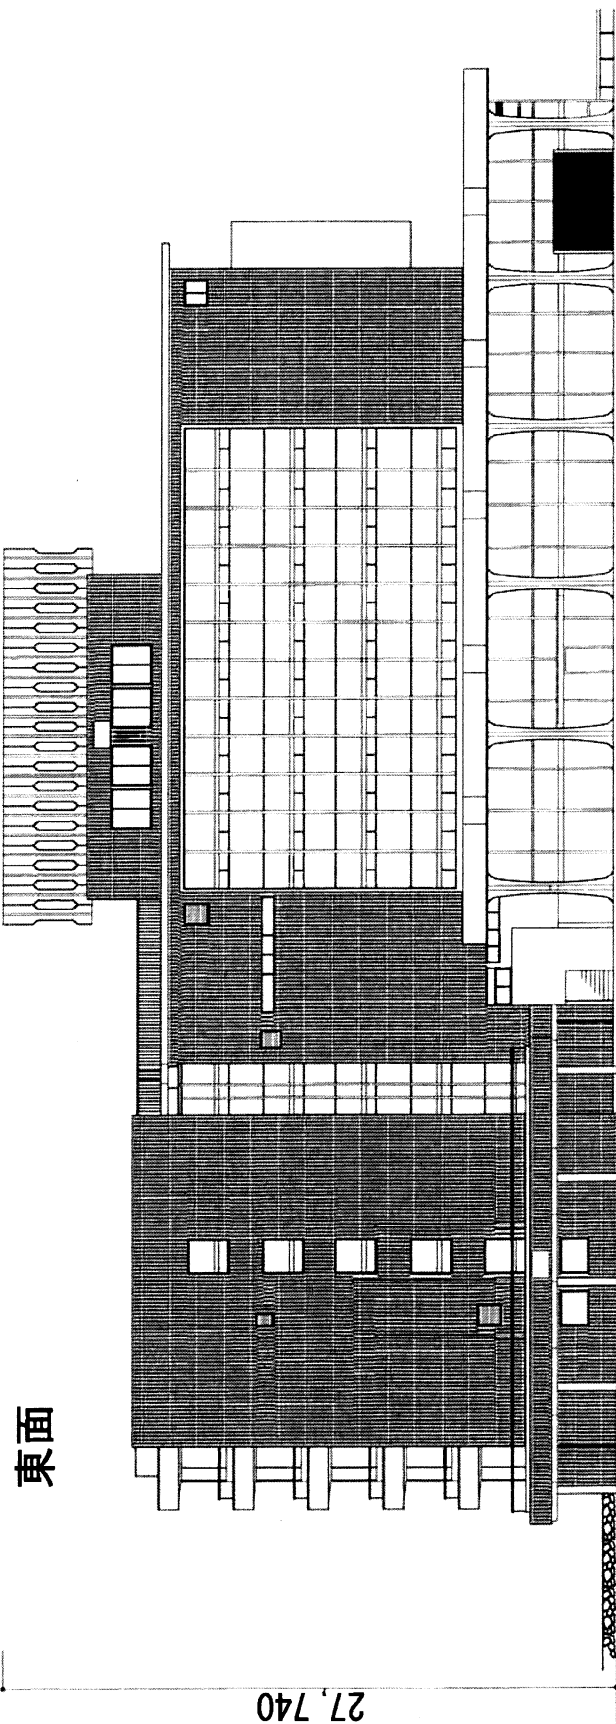

立面図 非縮尺