

町田市立藤の台小学校防音工事請負契約

上記の議案を提出する。

平成 2 5 年(2013年) 8 月 3 0 日

提出者 町田市長 石 阪 丈 一

町田市立藤の台小学校防音工事請負契約

町田市立藤の台小学校防音工事施工のため、下記のとおり請負契約を締結する。

記

- 1 契約の目的 町田市立藤の台小学校防音工事
- 2 契約の方法 一般競争入札
- 3 契約金額 211,551,900円
- 4 契約の相手方 東京都町田市能ヶ谷四丁目22番11号
株式会社 イワヲ建設
代表取締役 鈴木 圭司 様
- 5 工期 契約確定の日から2014年12月11日まで

工 事 概 要 書

工 事 件 名：町田市立藤の台小学校防音工事

履 行 場 所：町田市金井町 3040-15

工 事 目 的：防衛施設周辺における航空機騒音障害に対して児童の教育環境を確保するために防音対策工事を行うものです。また、防音工事に合わせ外壁改修を行うものです。

工 事 範 囲：校舎棟（鉄筋コンクリート造 4階建て）
体育館棟（鉄骨鉄筋コンクリート造・一部鉄筋コンクリート造 3階建て） 計 5530 m²

工 事 内 容：〈防音工事〉 防音サッシ入替（185箇所）
外壁改修（サッシまわり）
空調機設置に伴う天井改修、他


〈その他工事〉 防音工事対象外の外壁改修、他

履 行 期 限：2014年12月11日




工事場所：金井町3040-15

案内図（非縮尺）


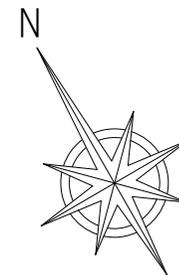


※2階アリーナ部分は工事範囲外



 今回工事対象範囲を示す.

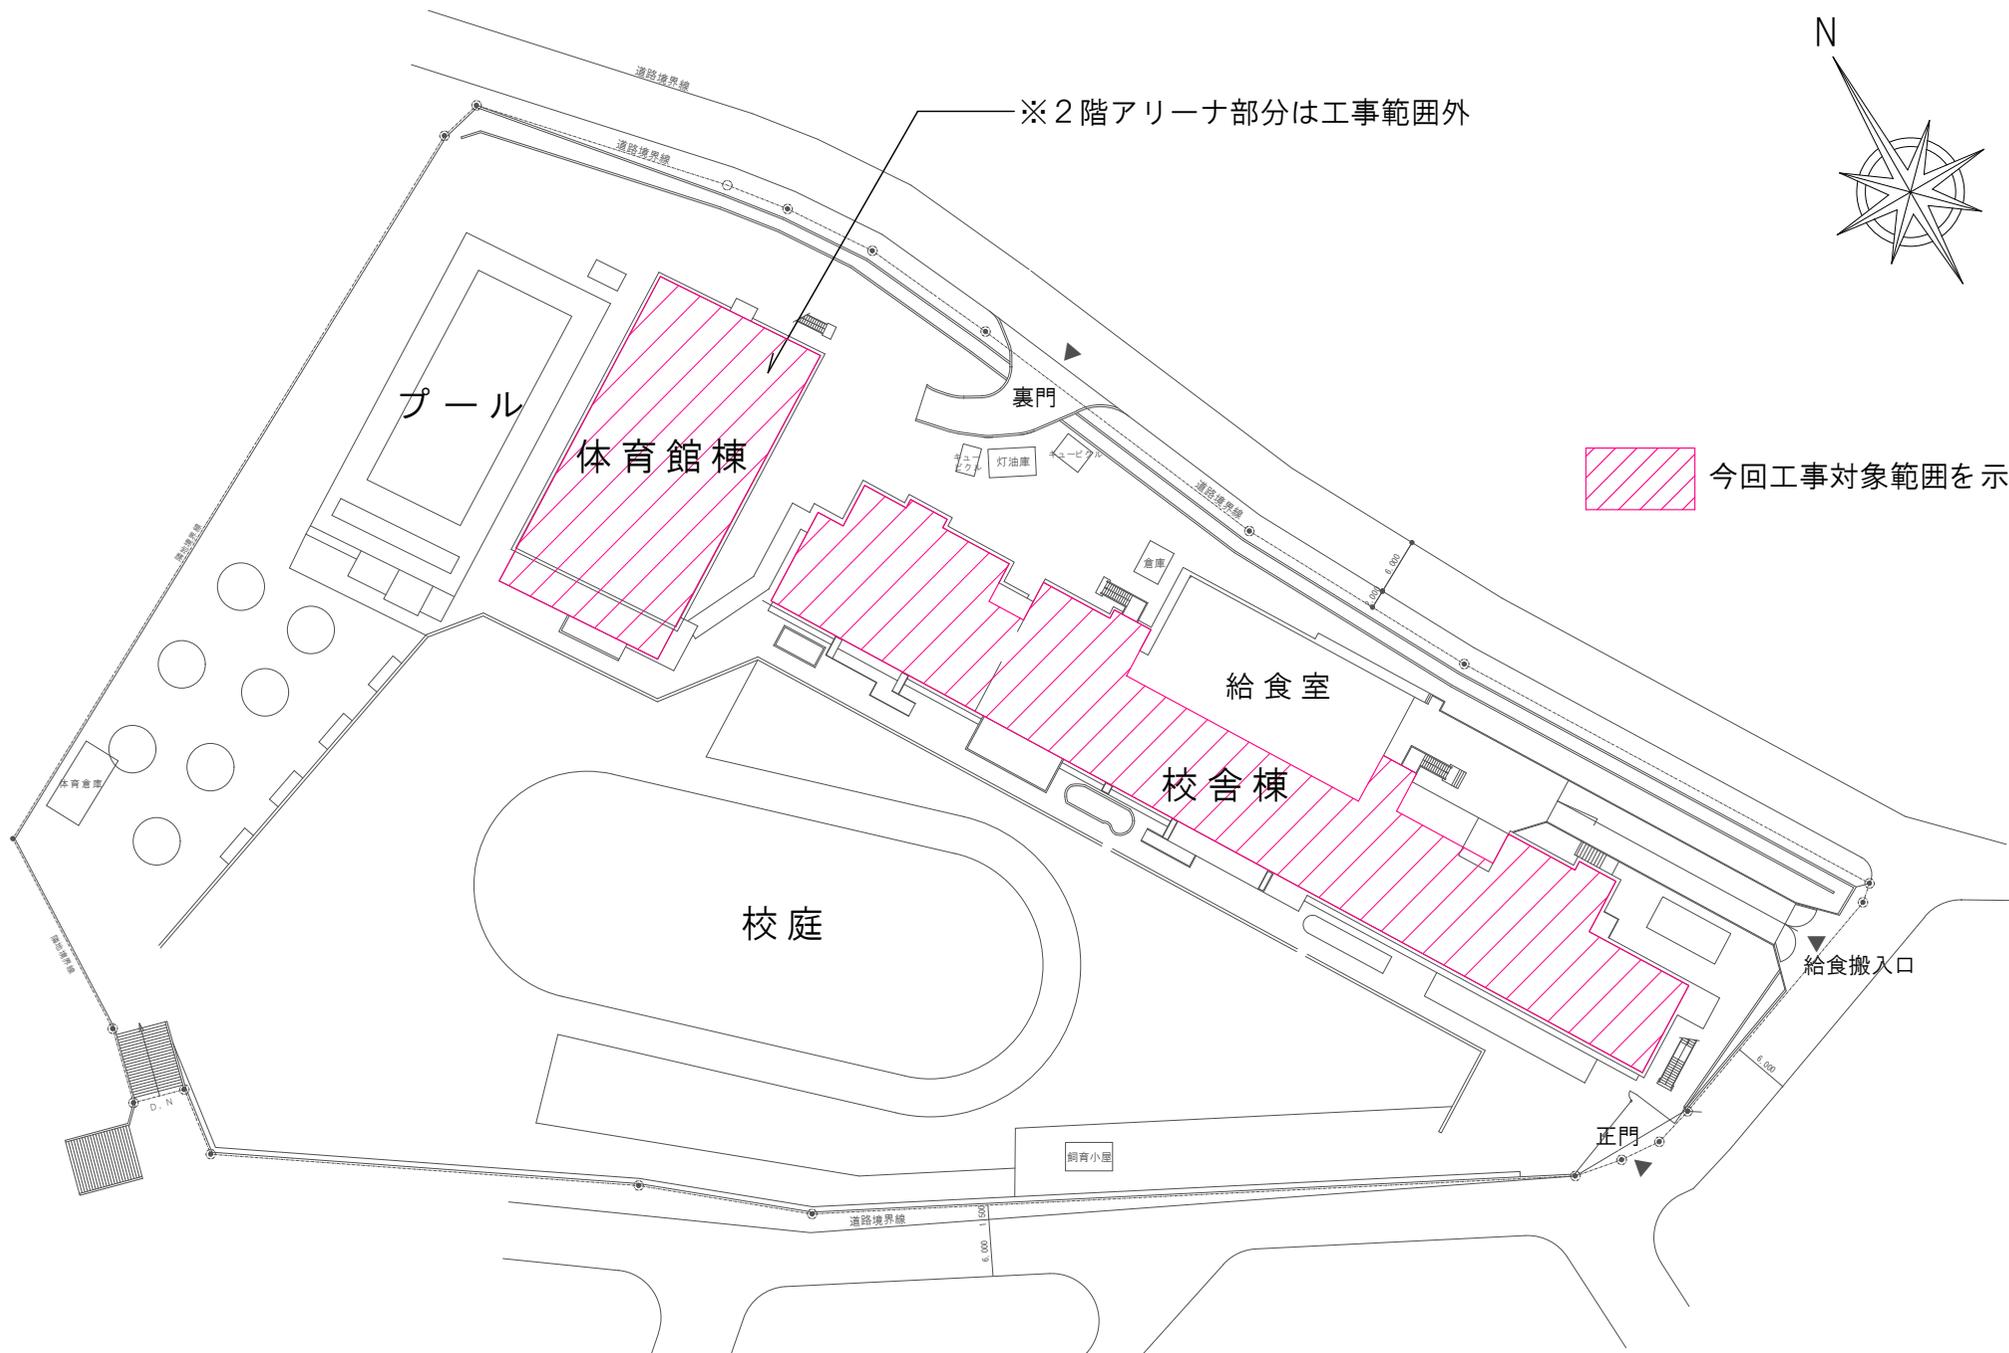

町田市立藤の台小学校 配置図 (非縮尺)

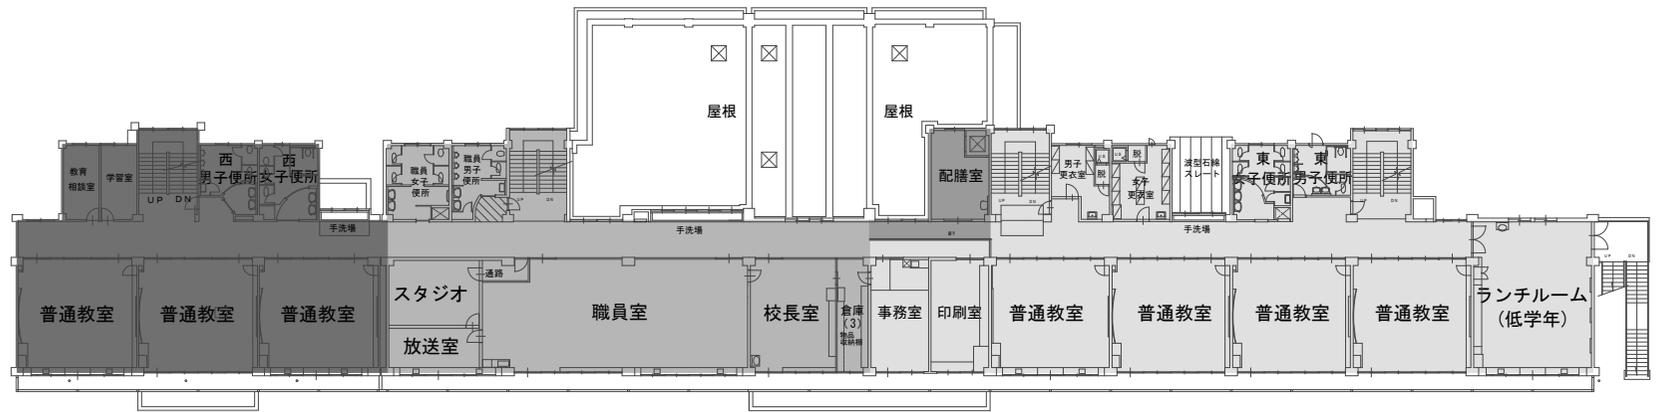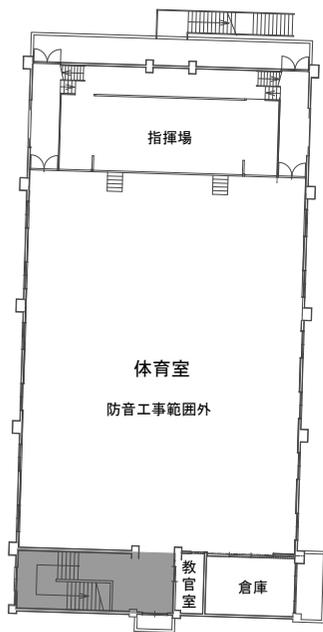



2階平面図

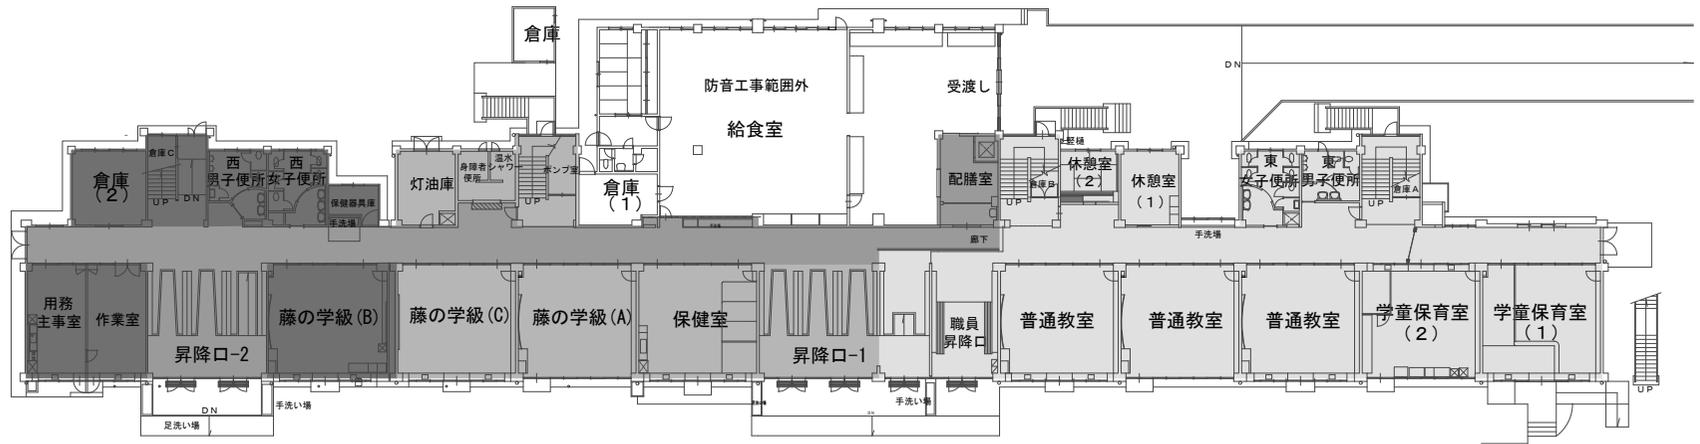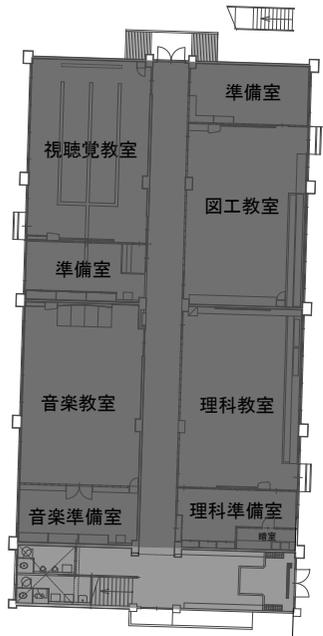



1階平面図

工区区分図

1期工事 1月～4月	2期工事 5月～8月
夏休み工事	3期工事 9月～12月

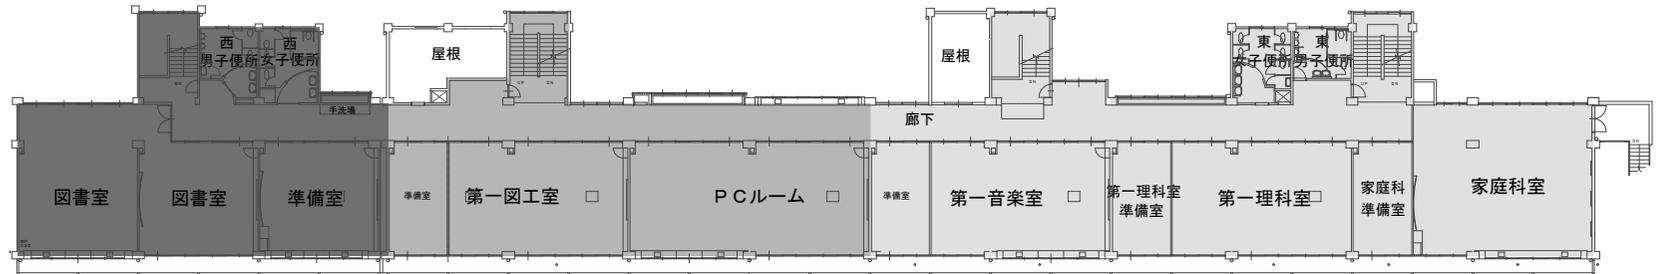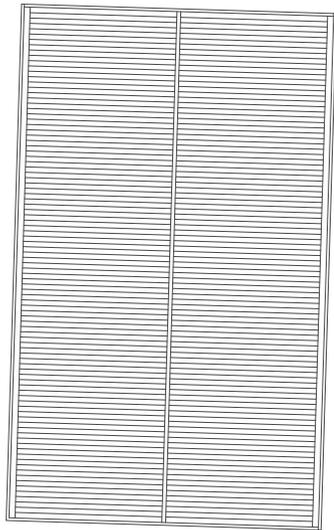

4階平面図

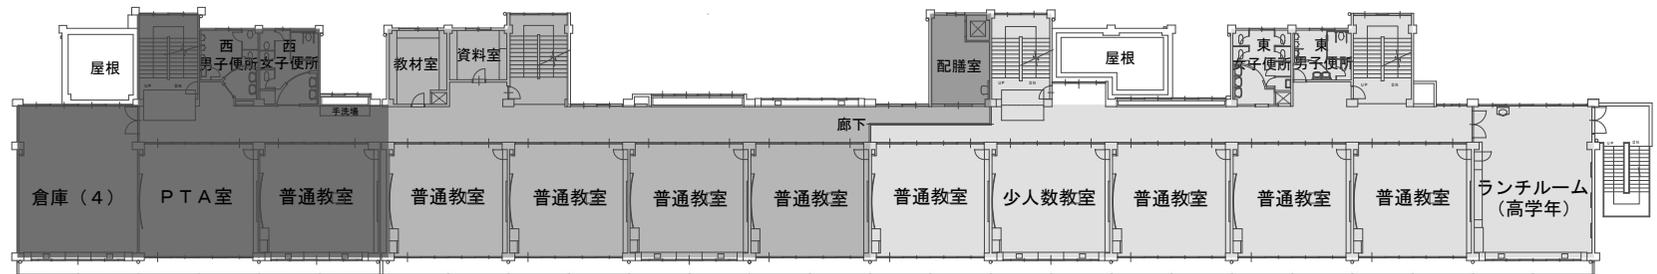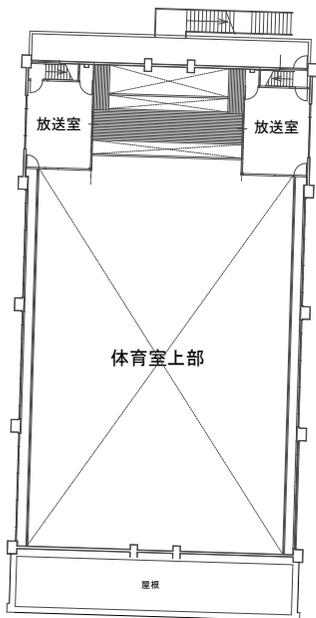

3階平面図

工区区分図

1期工事 1月～4月	2期工事 5月～8月
夏休み工事	3期工事 9月～12月