

町田リサイクル文化センター施設耐震補強工事請負契約

上記の議案を提出する。

平成 2 5 年(2013年) 1 1 月 2 8 日

提出者 町田市長 石 阪 丈 一

町田リサイクル文化センター施設耐震補強工事請負契約

町田リサイクル文化センター施設耐震補強工事施工のため、下記のとおり請負契約を締結する。

記

- 1 契約の目的 町田リサイクル文化センター施設耐震補強工事
- 2 契約の方法 地方自治法施行令第167条の2第1項第2号による随意契約
- 3 契約金額 439,560,000円
- 4 契約の相手方 東京都江東区新砂一丁目1番1号
株式会社 竹中工務店 東京本店
執行役員 本店長 相模 友行 様
- 5 工 期 契約確定の日から2015年7月30日まで

工事件名：町田リサイクル文化センター施設耐震補強工事

履行場所：町田市下小山田町 3160 番地

工事目的：2010 年度に工場棟（生ごみ棟、粉碎ごみ棟、プラットホーム、粗大ごみ棟、炉室棟、灰処理室棟、タービン発電機室棟）および管理棟の耐震診断を実施しました。地震発生時に町田リサイクル文化センター施設が被災し清掃工場の運転が停止した場合、ゴミ処理ができず市民生活に多大なる影響をおよぼすことが予想されます。こうした被害を軽減させるため耐震補強工事を行なうものです。

構 造：管理棟：鉄筋コンクリート造 4 階建て(4 階は施工対象外)

工場棟：鉄骨造・鉄骨鉄筋コンクリート造 8 階建て(1 階から 3 階までは施工対象外)

規 模：延べ床面積 管理棟 4,608 m²、工場棟 12,781 m²


工事内容

管理棟

耐震スリット工事	40 箇所
鉄骨補強工事	9 箇所
梁補強工事	5 箇所
ブロック壁転倒防止工事	7 箇所


工場棟

壁・天井ブレース工事	91 箇所
鉄骨接合部補強工事	44 箇所

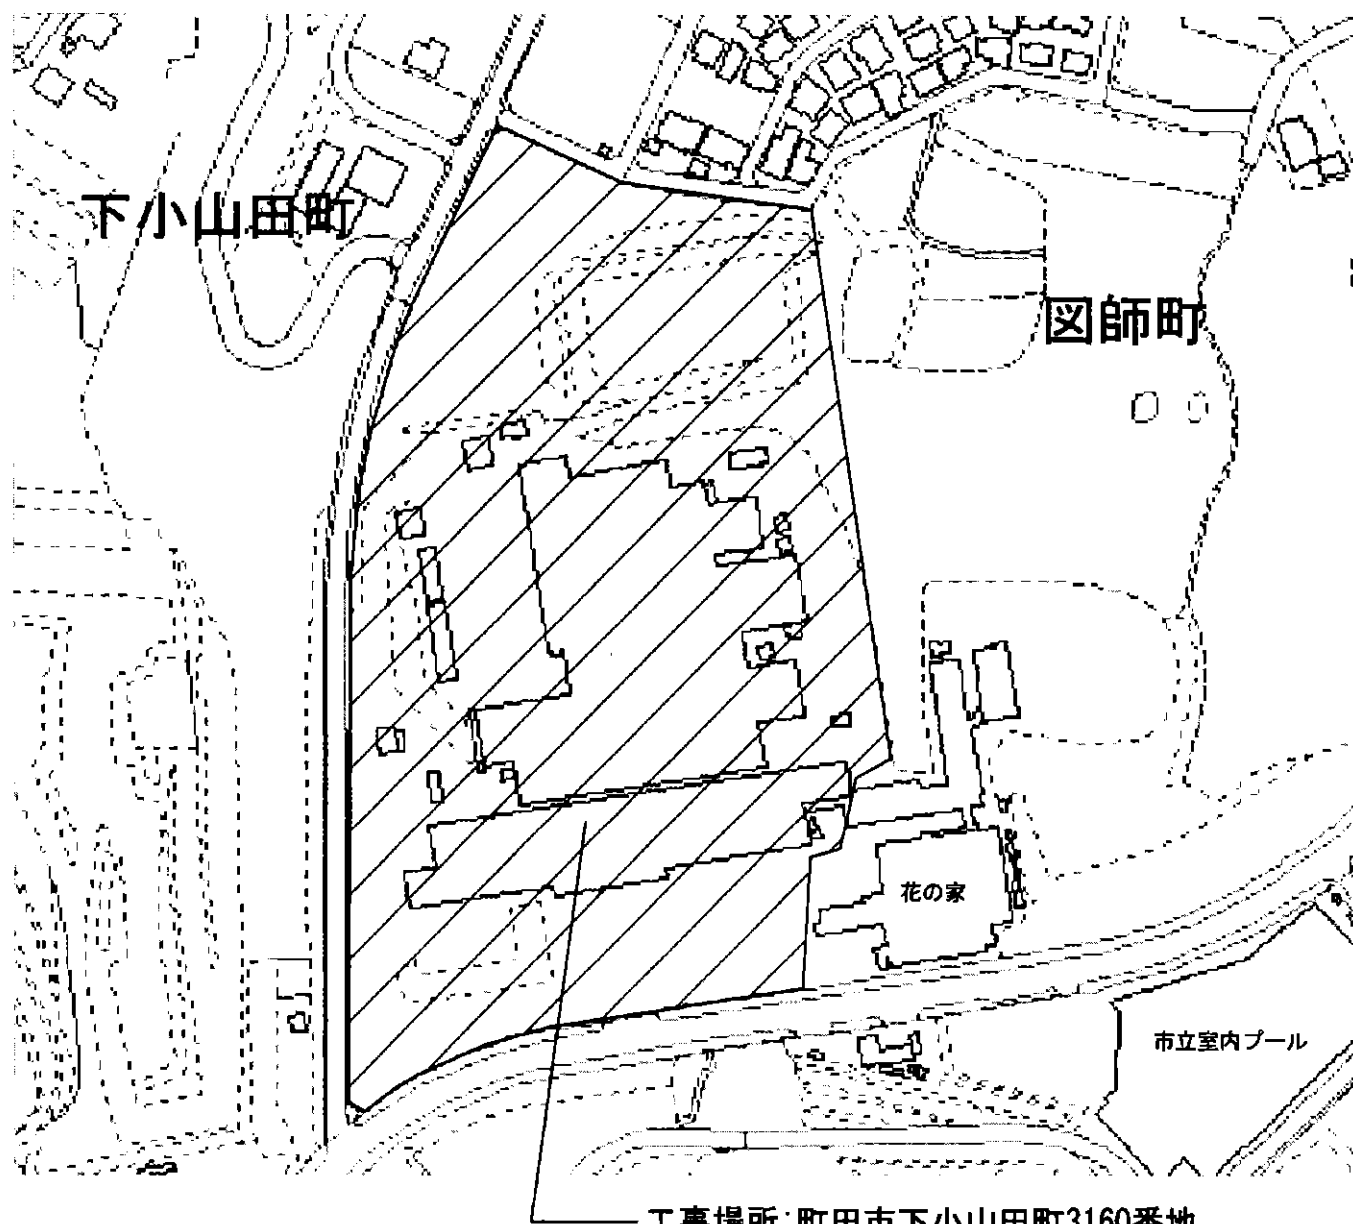


案内図 無縮尺

工事場所: 町田市下小山田町3160番地
町田リサイクル文化センター

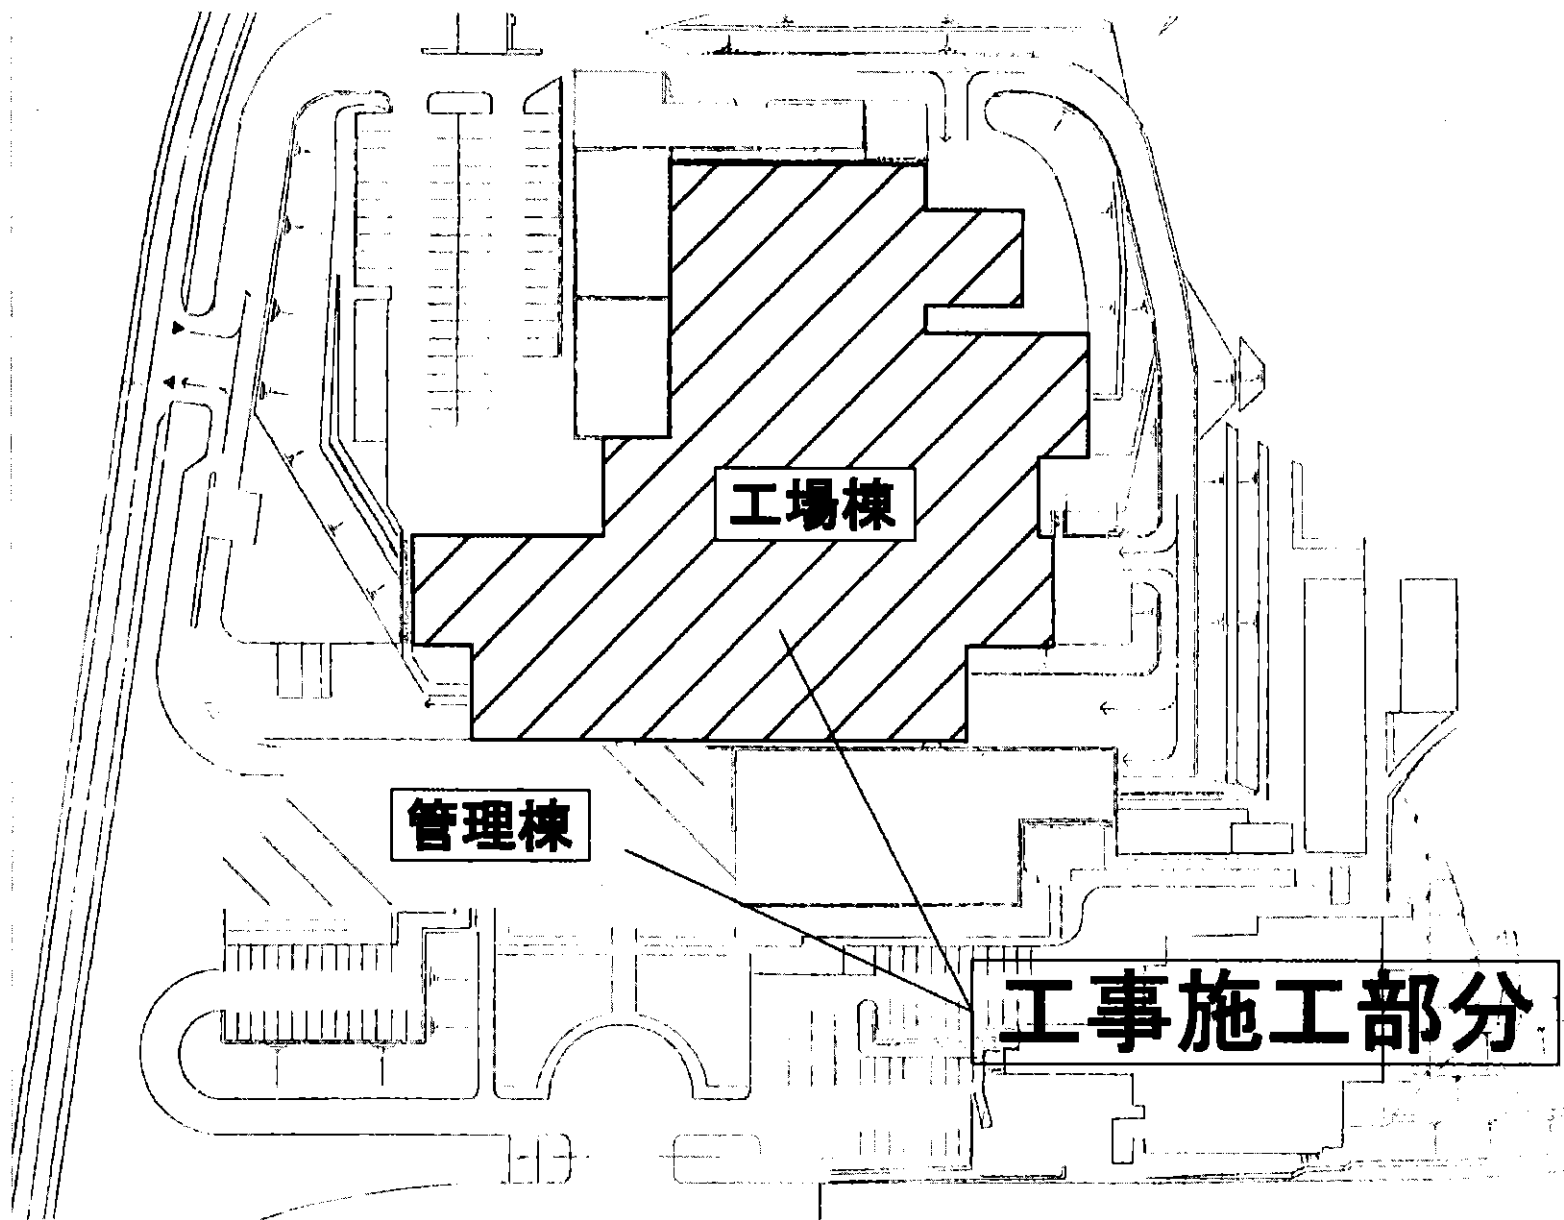


配置図 1/30000

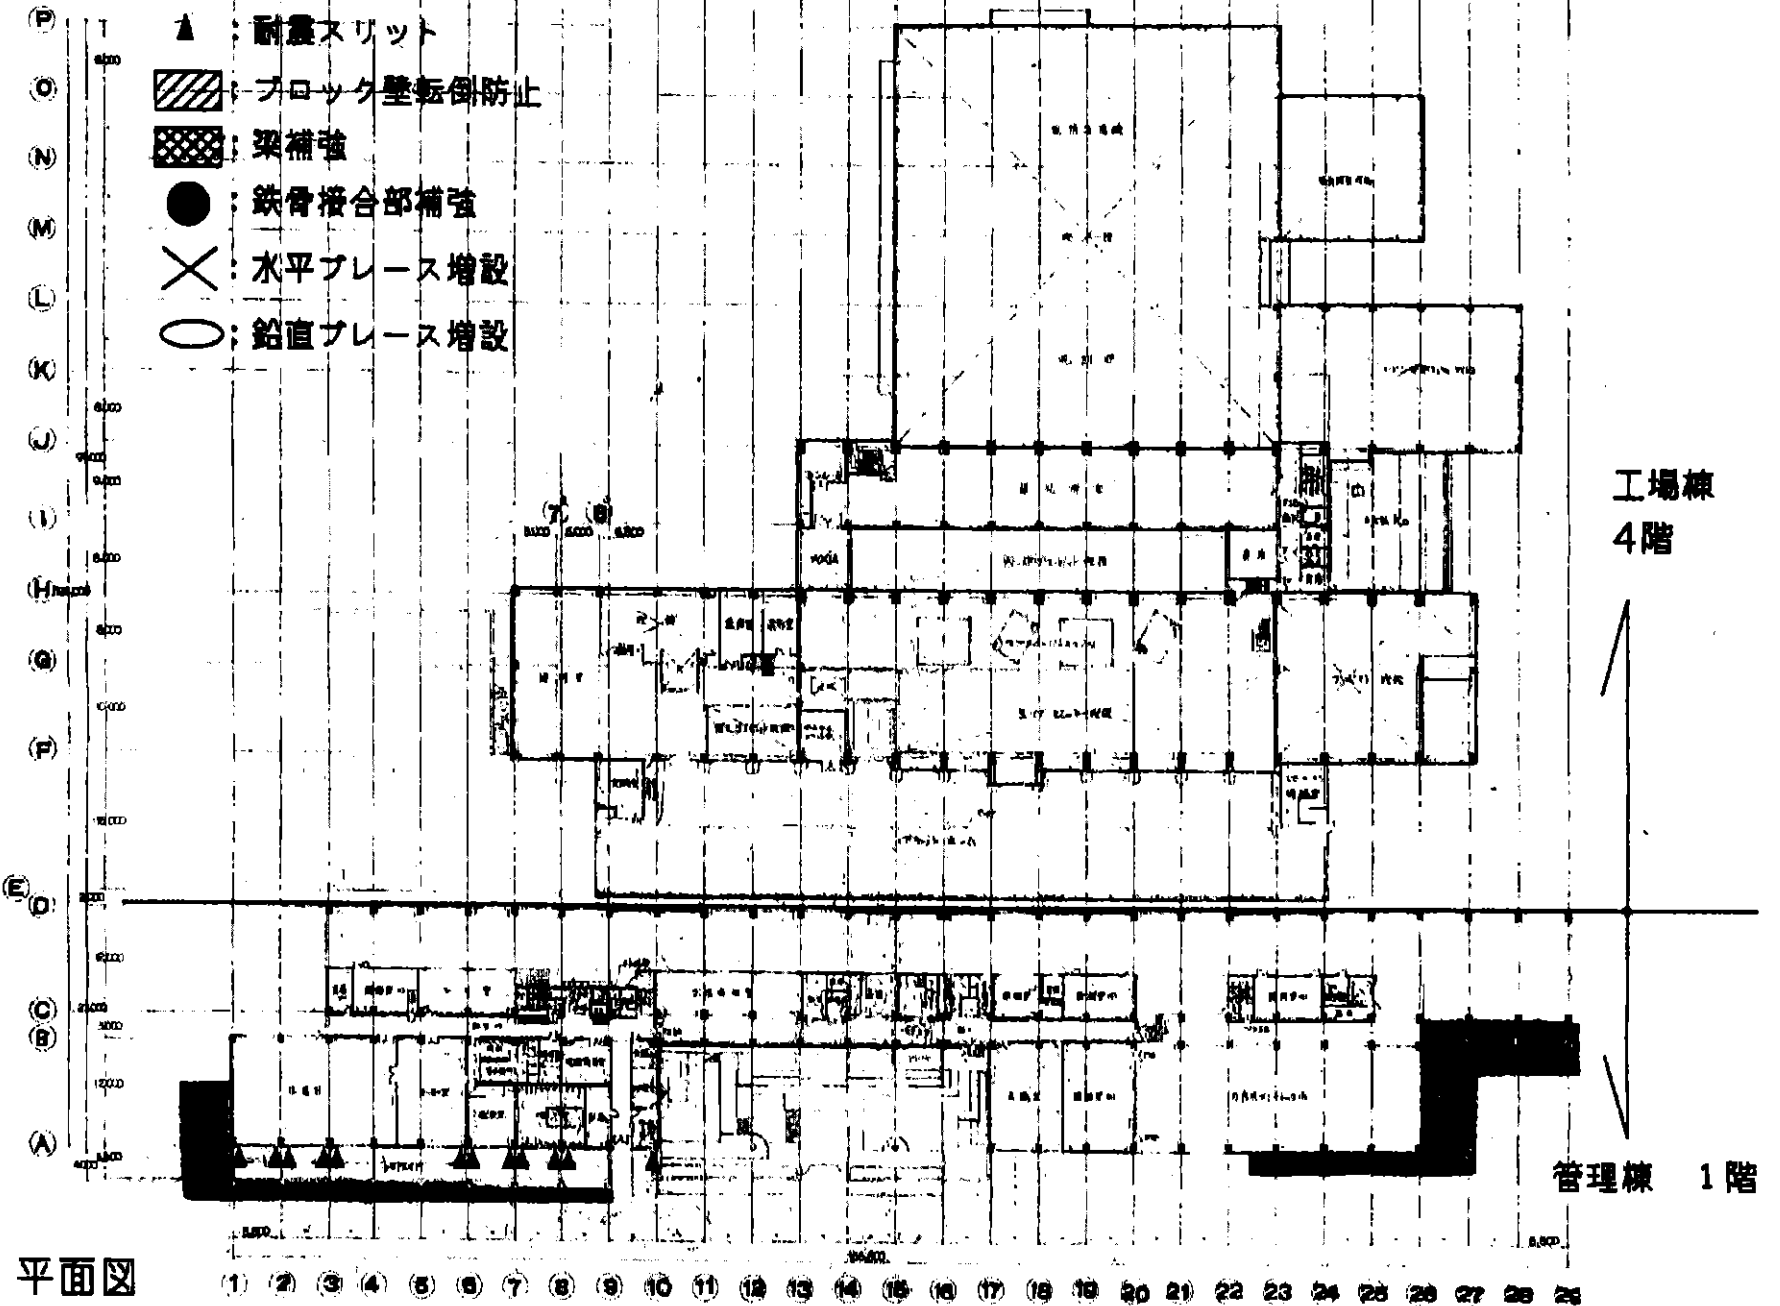



(P)
(O)
(N)
(M)
(L)
(K)
(J)
(I)
(H)
(G)
(F)
(E)
(D)
(C)
(B)
(A)

- ▲ : 耐震スリット
- ▨ : ブロック壁転倒防止
- ▩ : 梁補強
- : 鉄骨接合部補強
- × : 水平ブレース増設
- : 鉛直ブレース増設

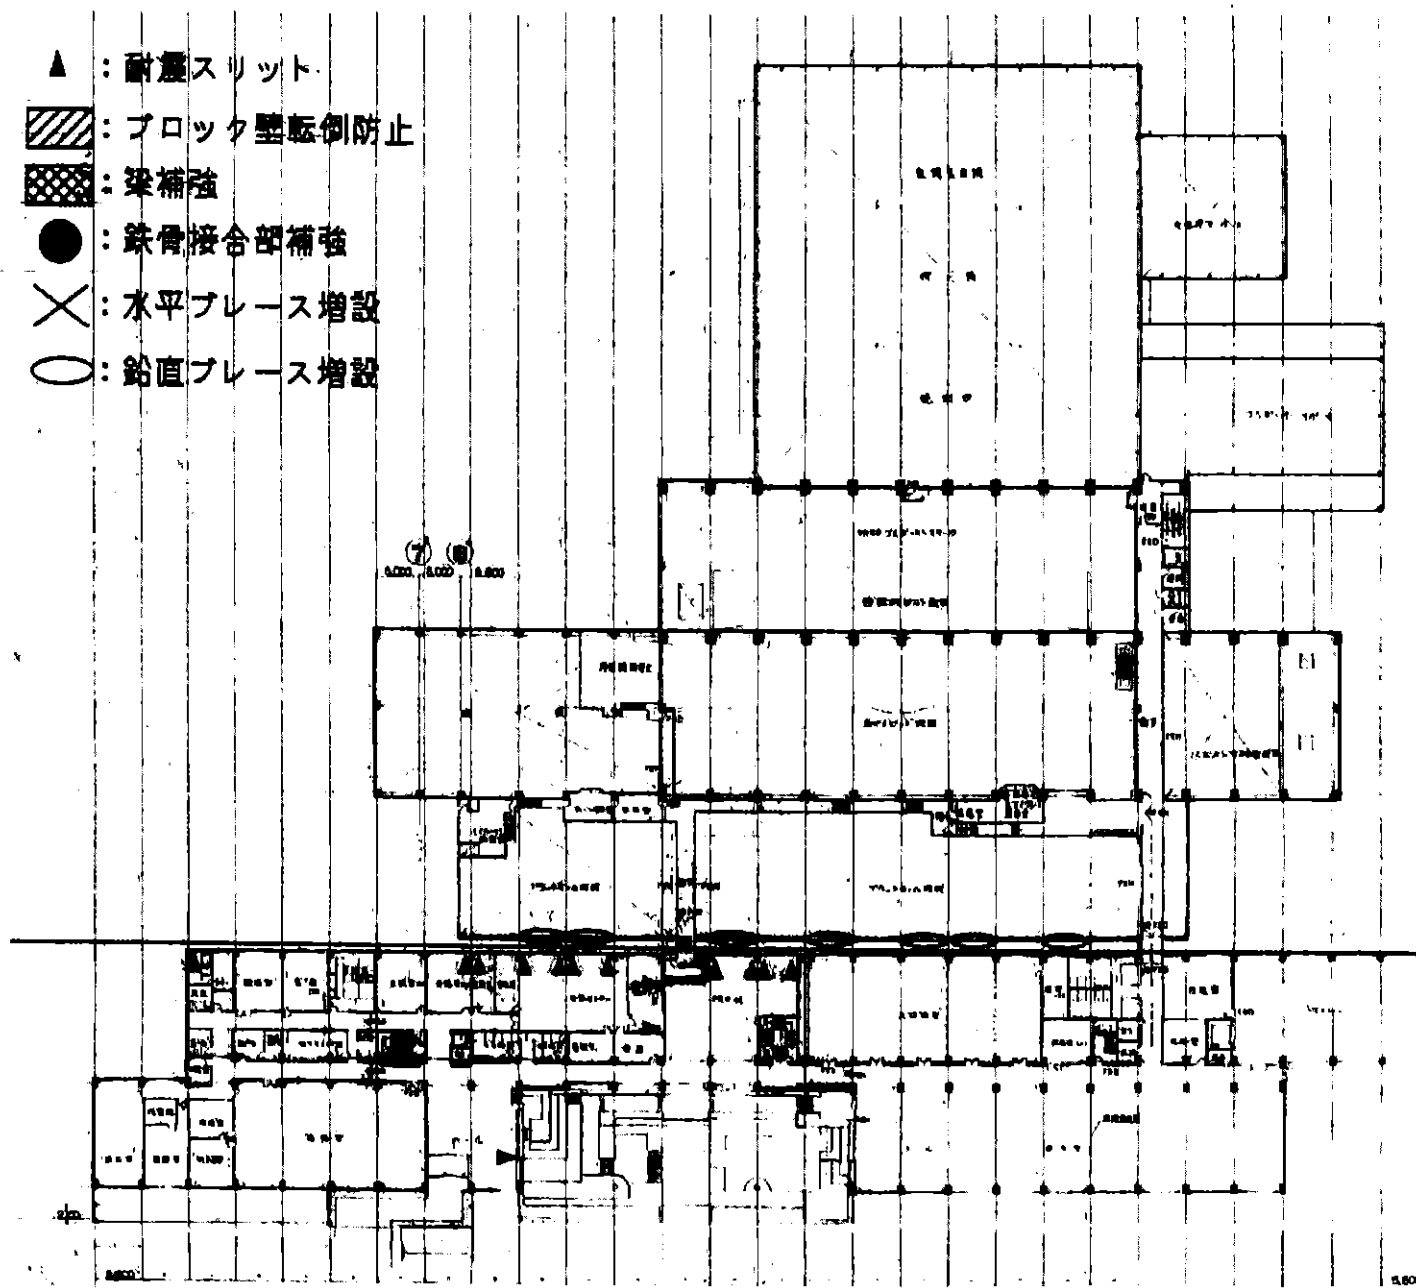


工場棟
5階

管理棟 2階

平面図


① ② ③ ④ ⑤ ⑥ ⑦ ⑧ ⑨ ⑩ ⑪ ⑫ ⑬ ⑭ ⑮ ⑯ ⑰ ⑱ ⑲ ⑳ ㉑ ㉒ ㉓ ㉔ ㉕ ㉖ ㉗ ㉘ ㉙

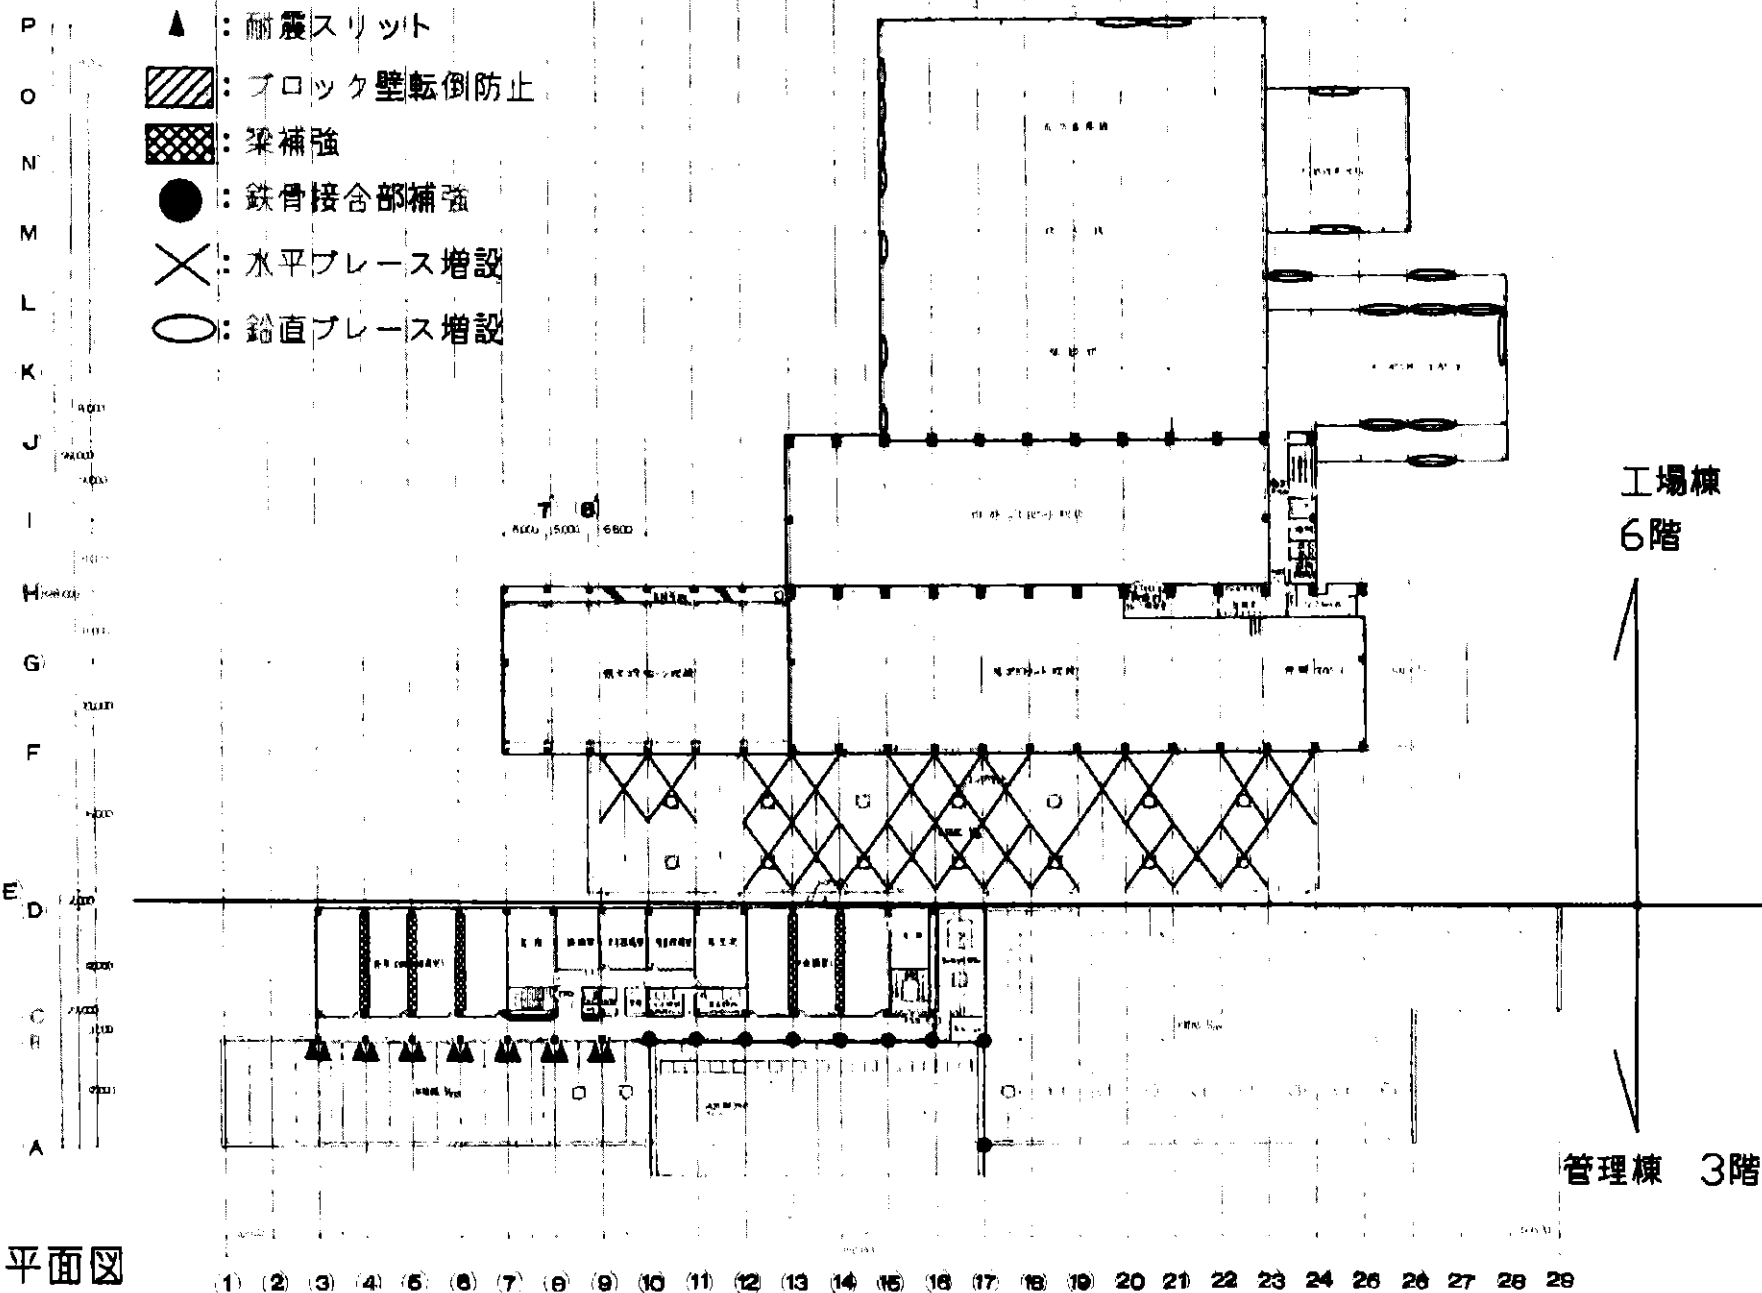



P
(O)
N
(M)
L
(K)
C
(J)
I
(H)
G
(F)
E
(D)
C
(B)
(A)

- ▲ : 耐震スリット
- ▨ : ブロック壁転倒防止
- ▩ : 梁補強
- : 鉄骨接合部補強
- × : 水平ブレース増設
- : 鉛直ブレース増設

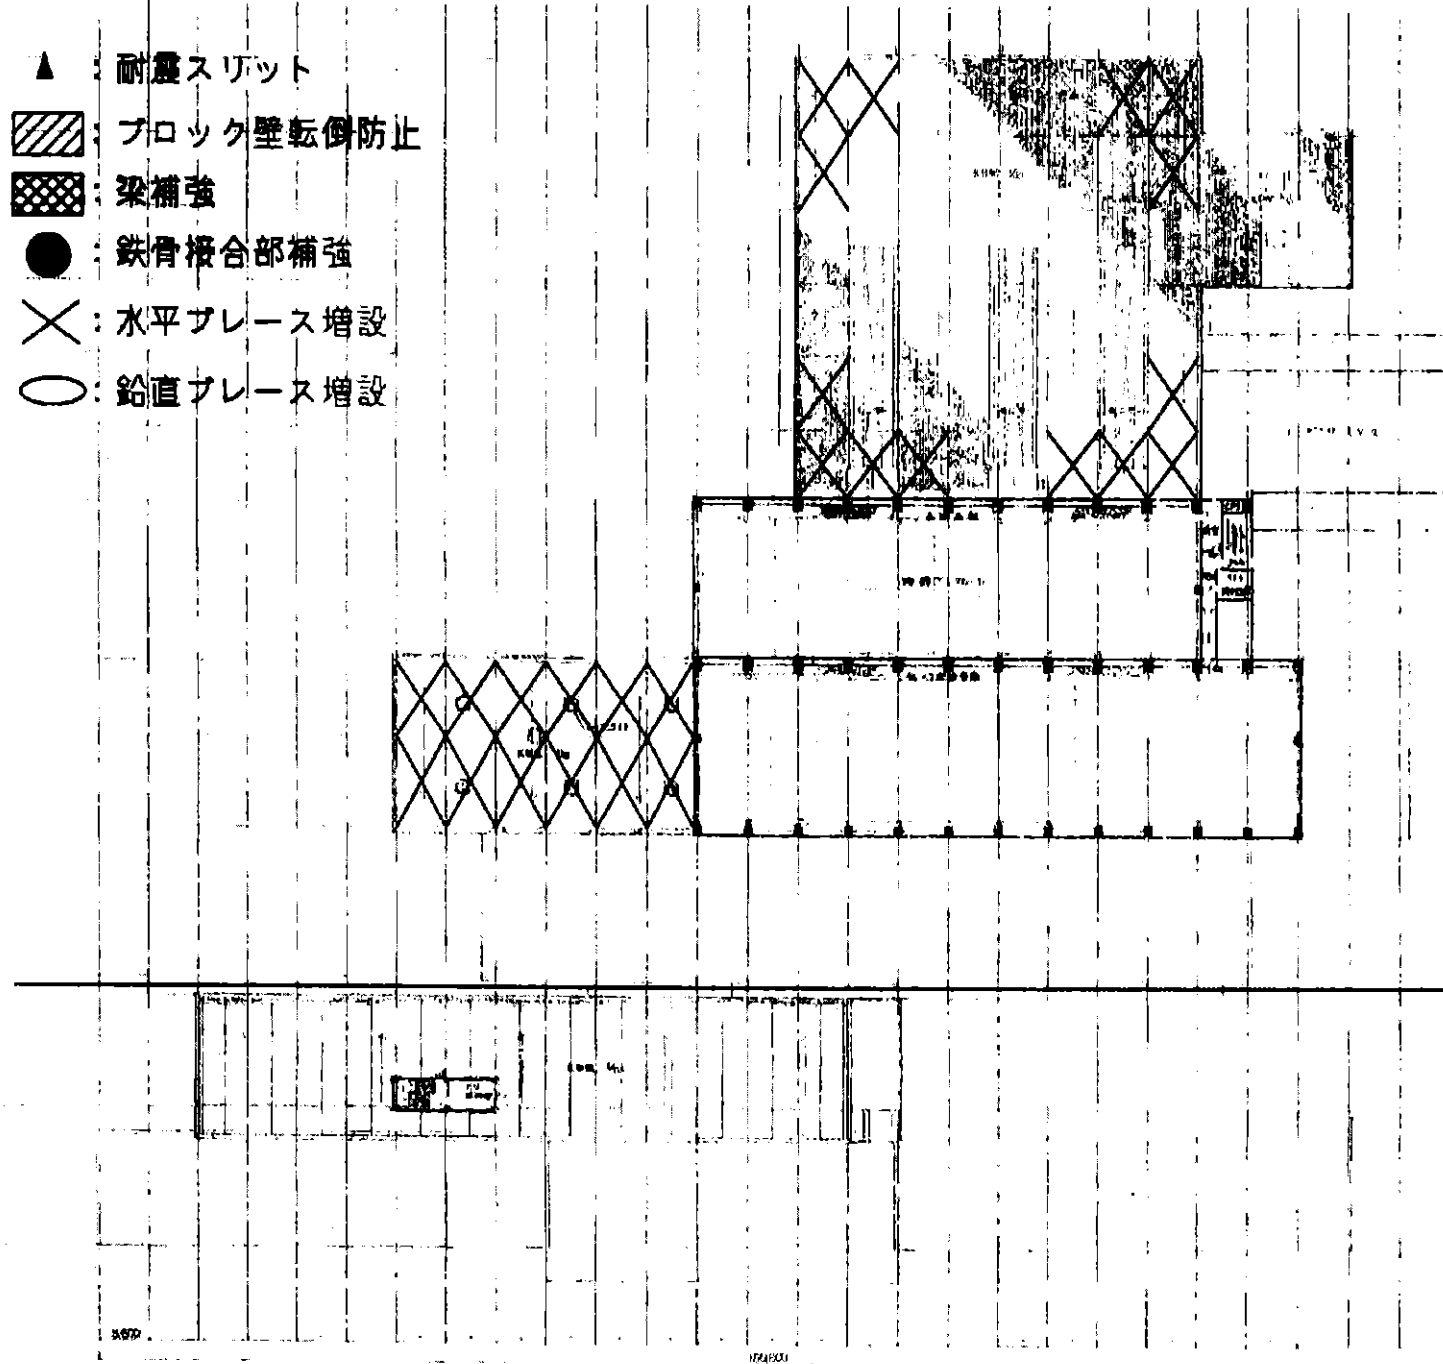

工場棟
7階

管理棟

平面図

(1) (2) (3) (4) (5) (6) (7) (8) (9) (10) (11) (12) (13) (14) (15) (16) (17) (18) (19) (20) (21) (22) (23) (24) (25) (26) (27) (28) (29)

