

町田市熱回収施設等（仮称）整備運営事業に関する施設整備工事請負契約

上記の議案を提出する。

平成28年(2016年)11月30日

提出者 町田市長 石 阪 丈 一

## 町田市熱回収施設等（仮称）整備運営事業に関する施設整備工事請負契約

町田市熱回収施設等（仮称）整備運営事業に関する施設整備工事施工のため、下記のとおり請負契約を締結する。

### 記

- 1 契約の目的 町田市熱回収施設等（仮称）整備運営事業に関する施設整備工事
- 2 契約の方法 条件付一般競争入札（総合評価方式）
- 3 契約金額 29,246,400,000円
- 4 契約の相手方 東京都中央区東日本橋一丁目1番7号  
株式会社タクマ 東京支社  
専務執行役員支社長 沼田 謙悟
- 5 工期 契約確定の日から2024年6月30日まで

## 工 事 概 要 書

件 名：町田市熱回収施設等（仮称）整備運営事業に関する施設整備工事

履 行 場 所：町田市下小山田町 3160 番地外（町田リサイクル文化センター敷地内）

目 的：「町田市資源循環型施設整備基本計画」に基づき、資源を有効に利用する循環型社会の構築に向けて、資源循環型施設を整備するため工事請負契約を締結するものです。

工 事 内 容：基本・実施設計、建築工事、土木工事、プラント工事、電気工事  
解体工事（工場棟、管理棟、計量棟、洗車場、作業棟、温室、花の家） 他

施 設 概 要：

- ・施設規模 熱回収施設（焼却施設）258 t /日（129 t /日×2 炉）、バイオガス化施設 50 t /日、不燃・粗大ごみ処理施設 47 t /5h
- ・処理方式 熱回収施設（焼却施設）ストーカ方式、バイオガス化施設 高温・乾式  
不燃・粗大ごみ処理施設 選別・破碎方式
- ・延床面積 約23,925㎡（工場棟16,985㎡、管理棟5,142㎡、ストックヤード棟1,207㎡  
その他591㎡）
- ・構造 工場棟 鉄筋鉄骨コンクリート造・鉄筋コンクリート造・鉄骨造（地上5階、地下2階）  
管理棟 鉄骨造（地上3階）、ストックヤード棟 鉄骨造（地上1階）


履 行 期 限：2024 年 6 月 3 0 日

町田市熱回収施設等（仮称）整備運営事業に関する施設整備工事






町田市熱回収施設等（仮称）整備運営事業に関する施設整備工事

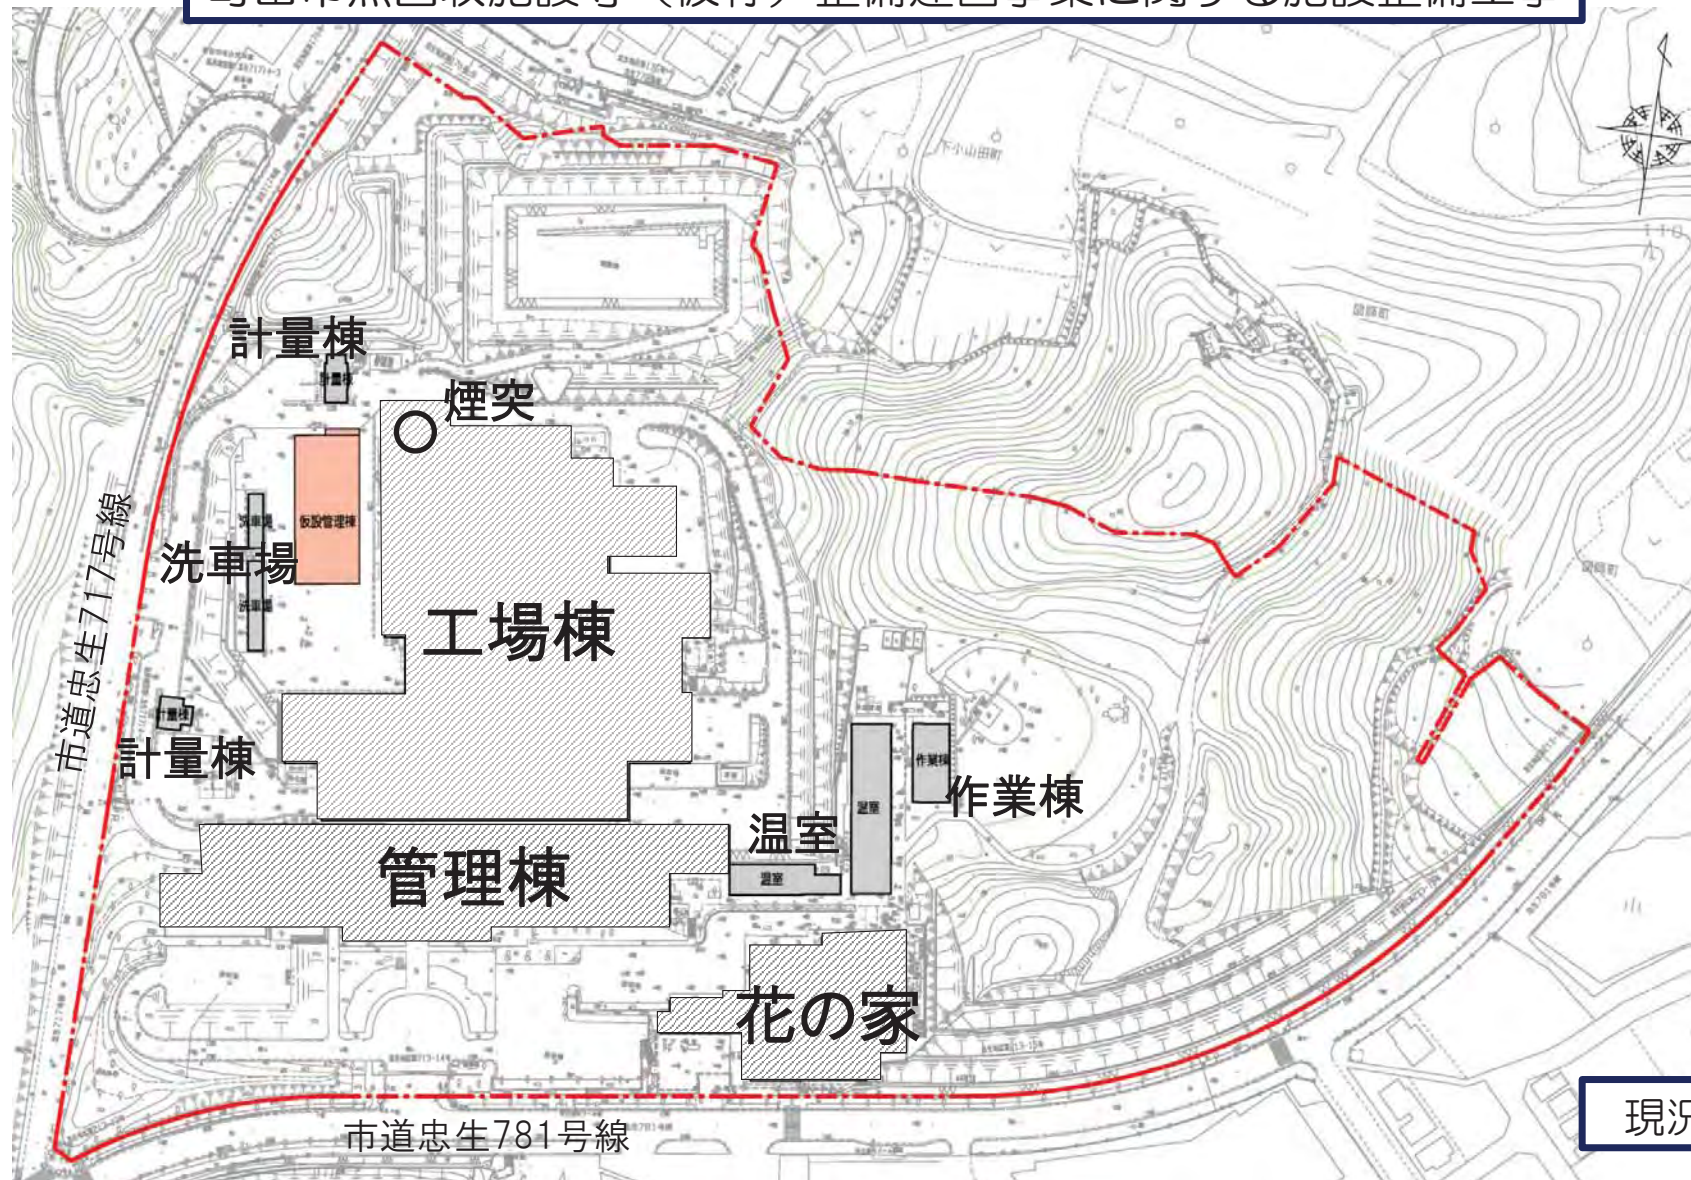




町田市熱回収施設等（仮称）整備運営事業に関する施設整備工事

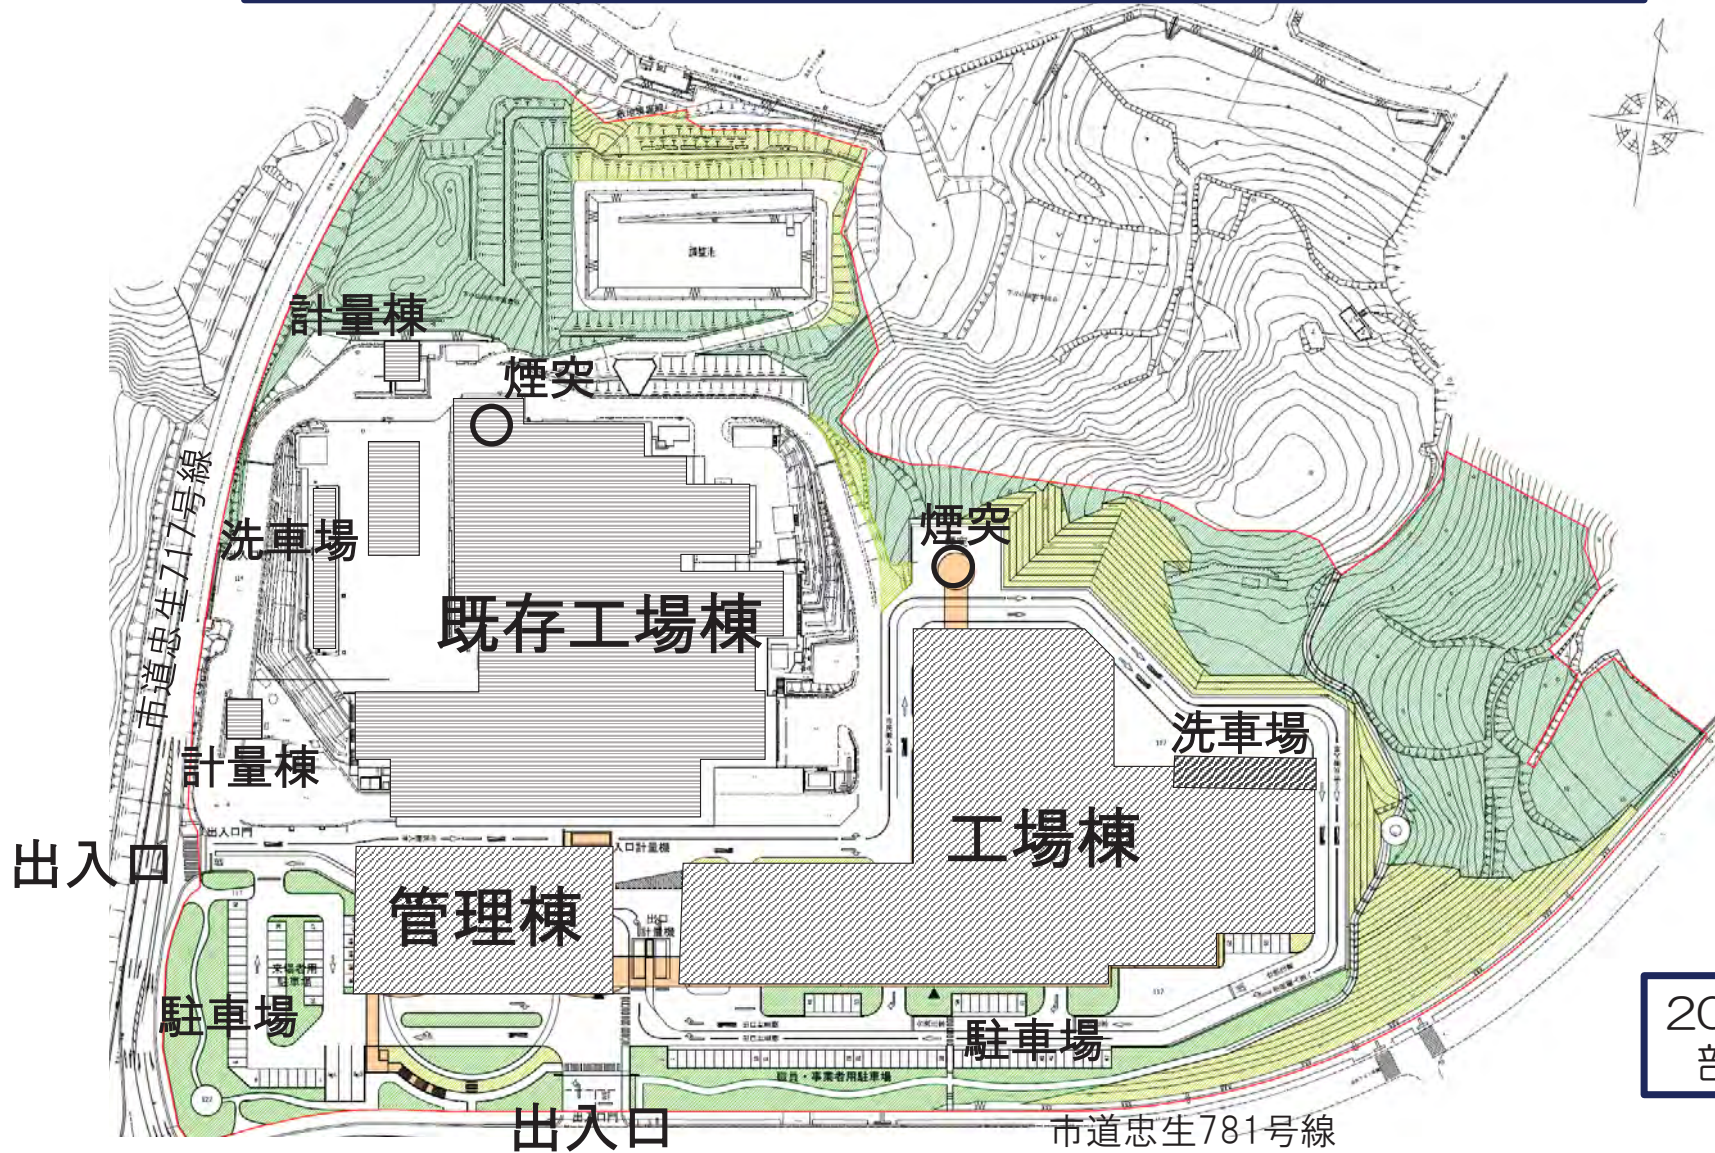

2021年12月  
部分引渡し




町田市熱回収施設等（仮称）整備運営事業に関する施設整備工事

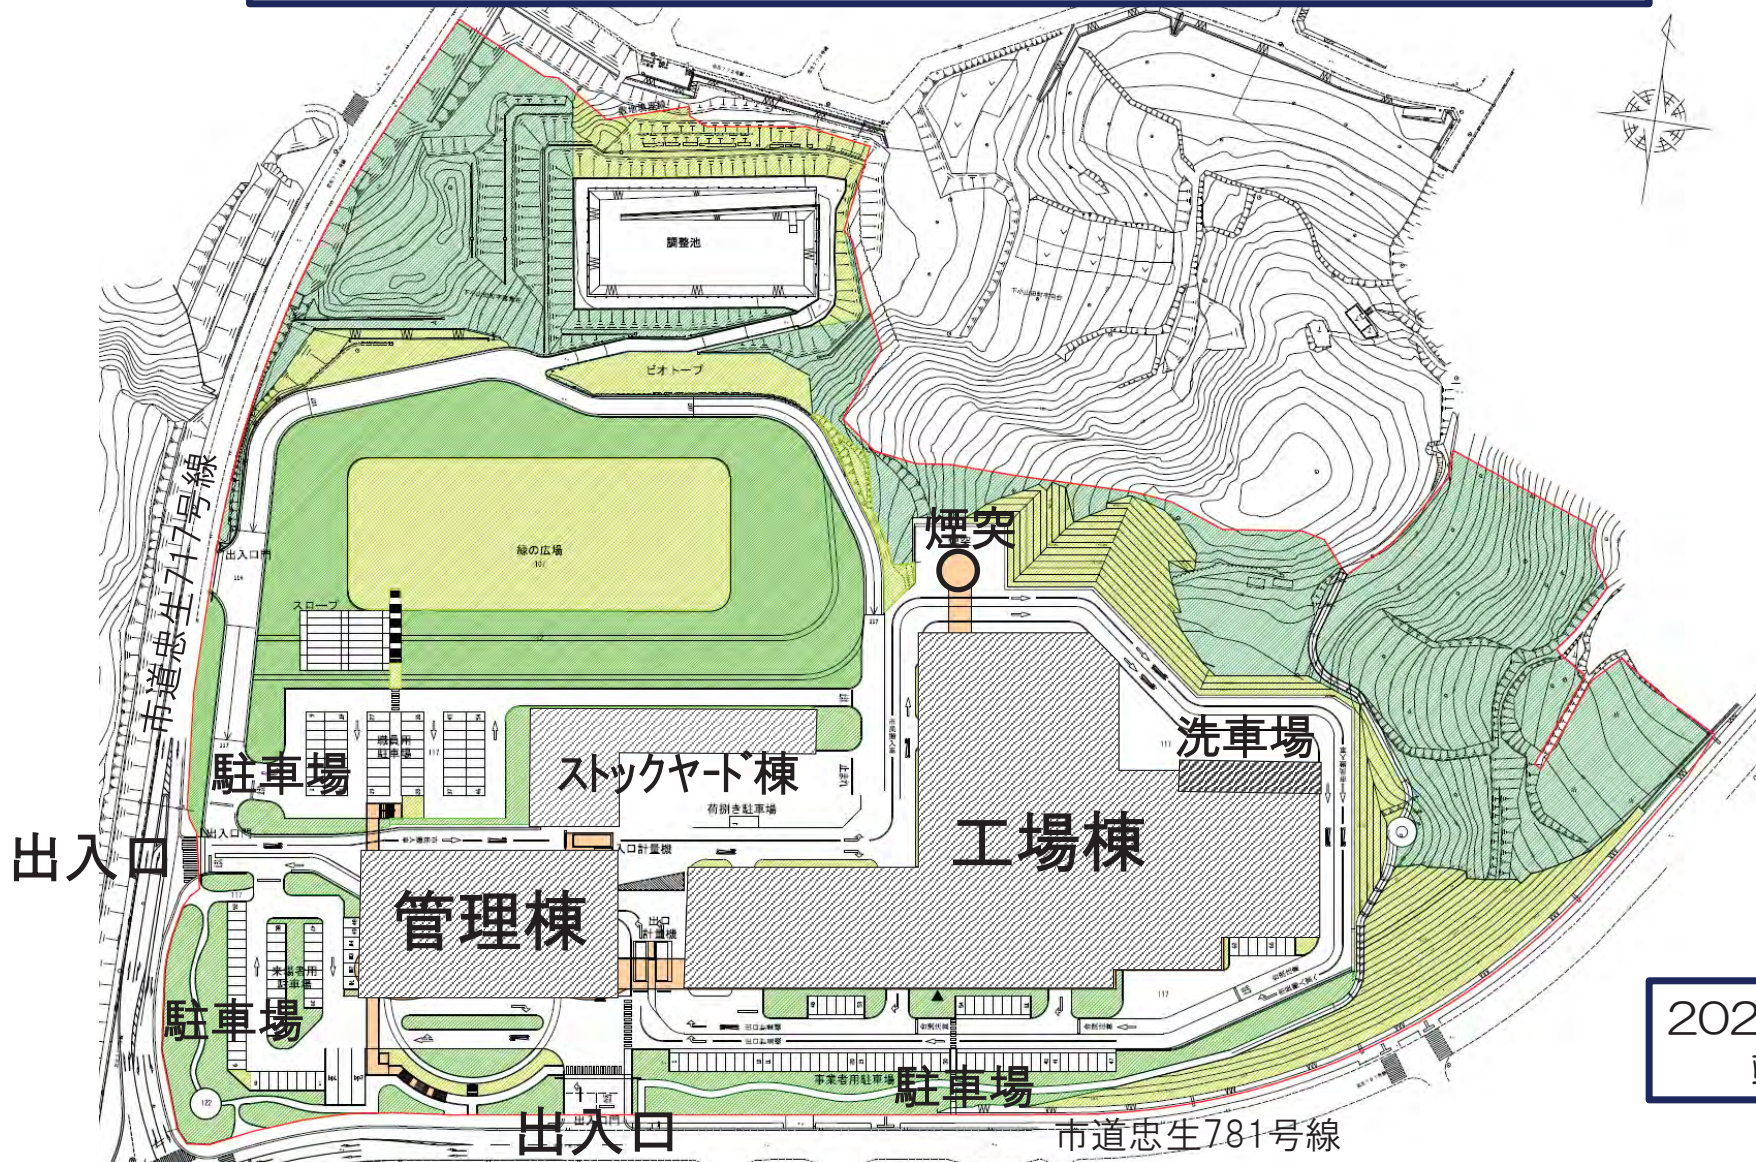

2024年6月  
竣工


町田市熱回収施設等（仮称）整備運営事業に関する施設整備工事

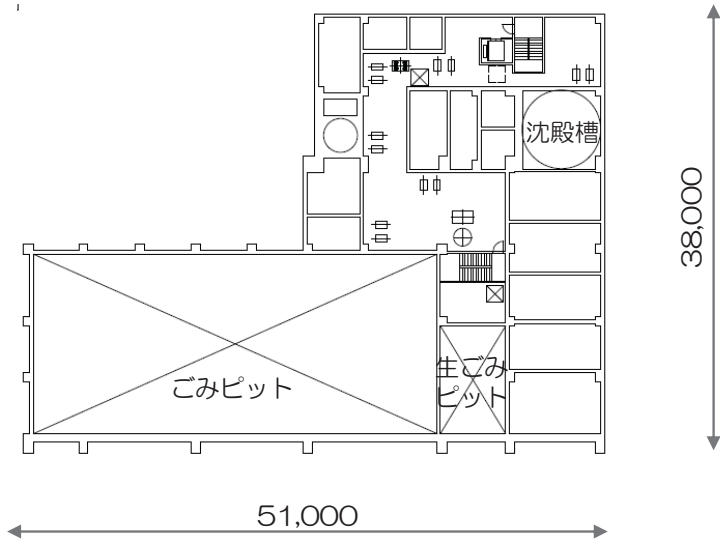

工場棟（熱回収施設）

地下2階平面図


無縮尺

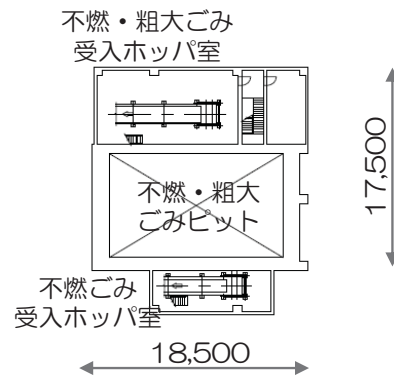

工場棟  
（不燃・粗大ごみ処理施設）

地下1階平面図


無縮尺

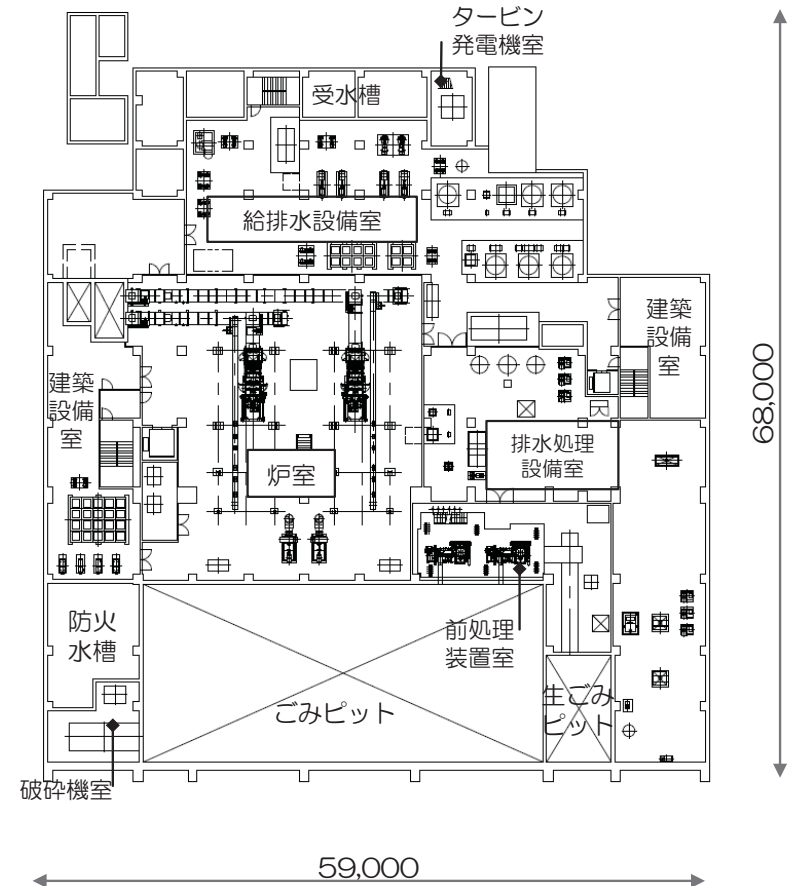

工場棟（熱回収施設）




# 町田市熱回収施設等（仮称）整備運営事業に関する施設整備工事

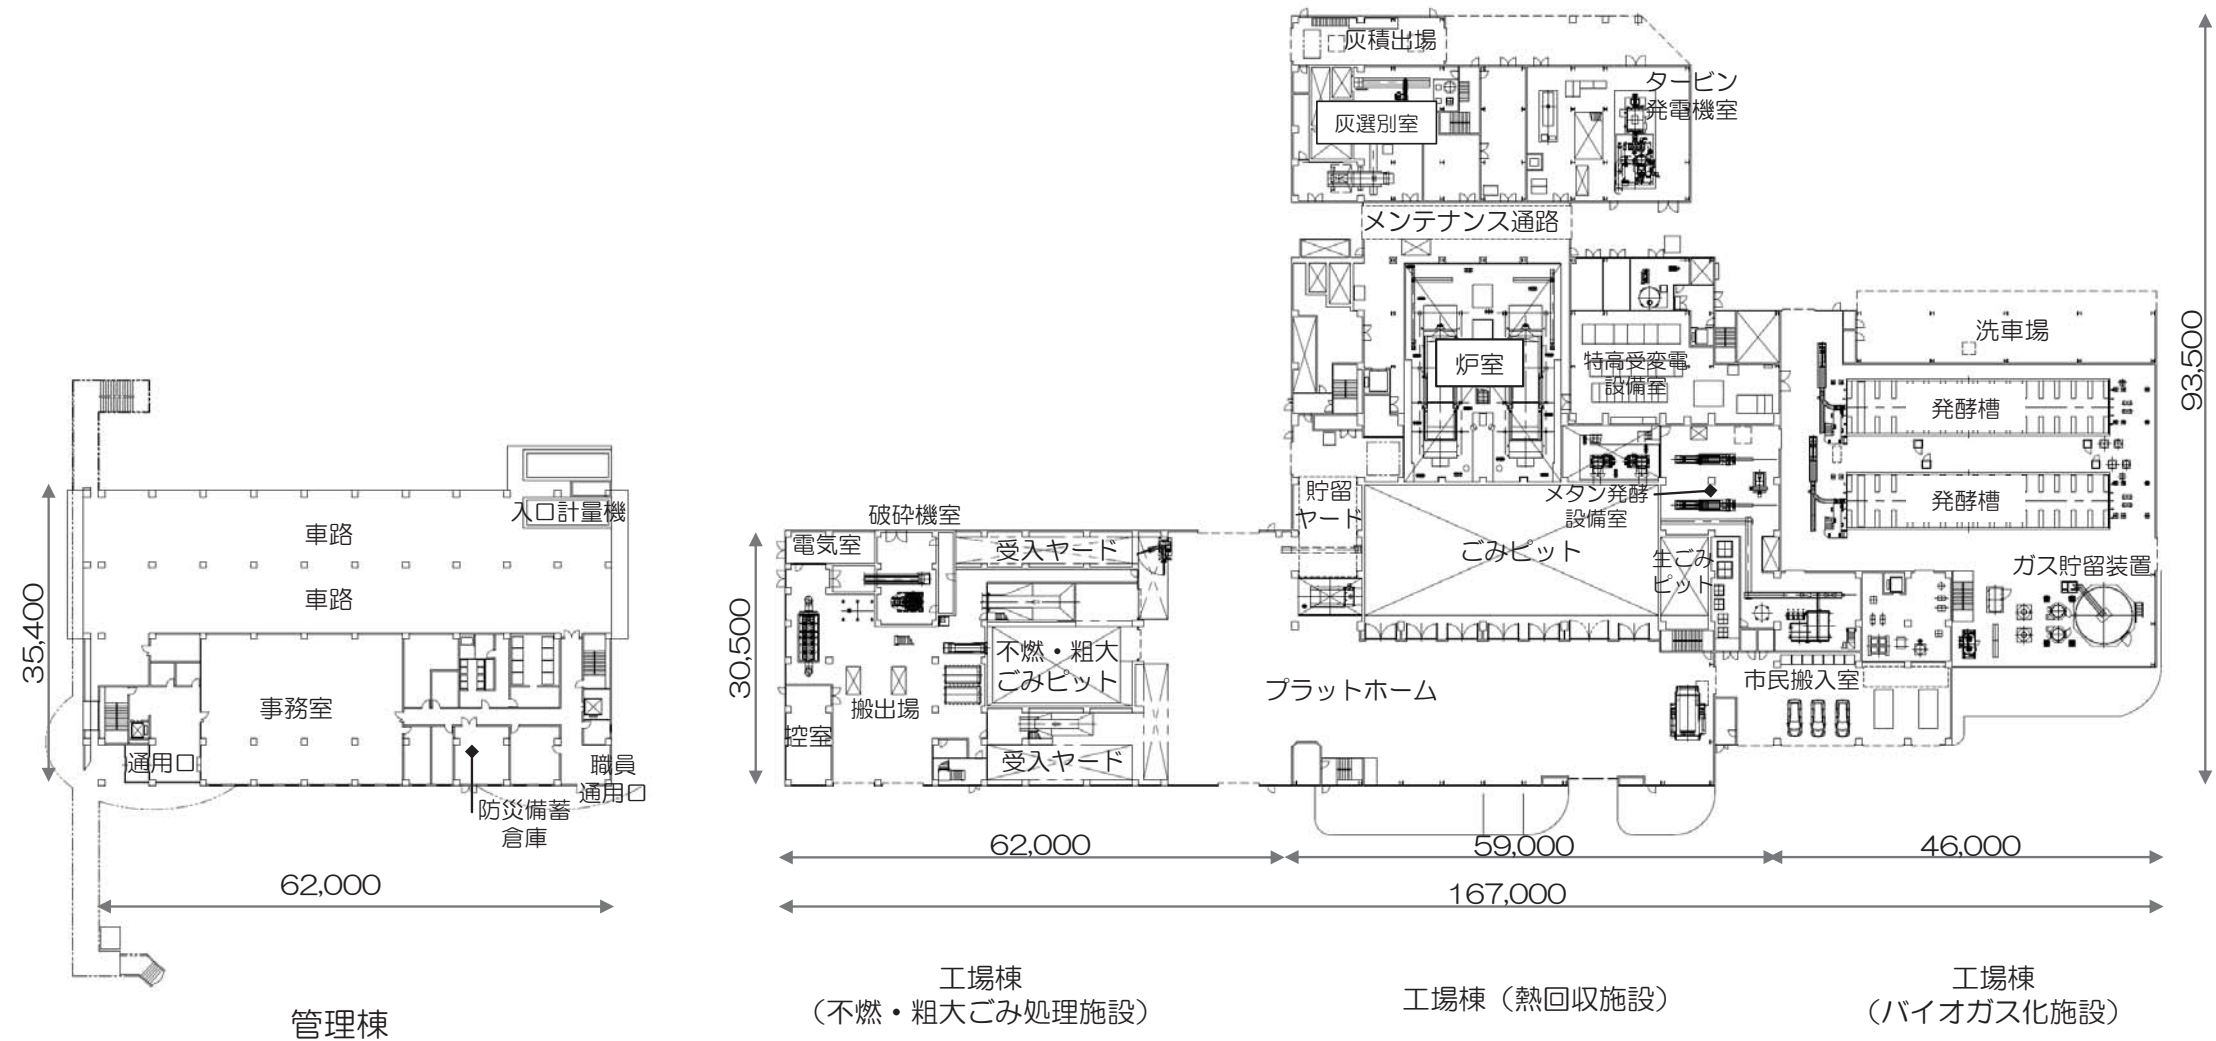

1階平面図

無縮尺


# 町田市熱回収施設等（仮称）整備運営事業に関する施設整備工事

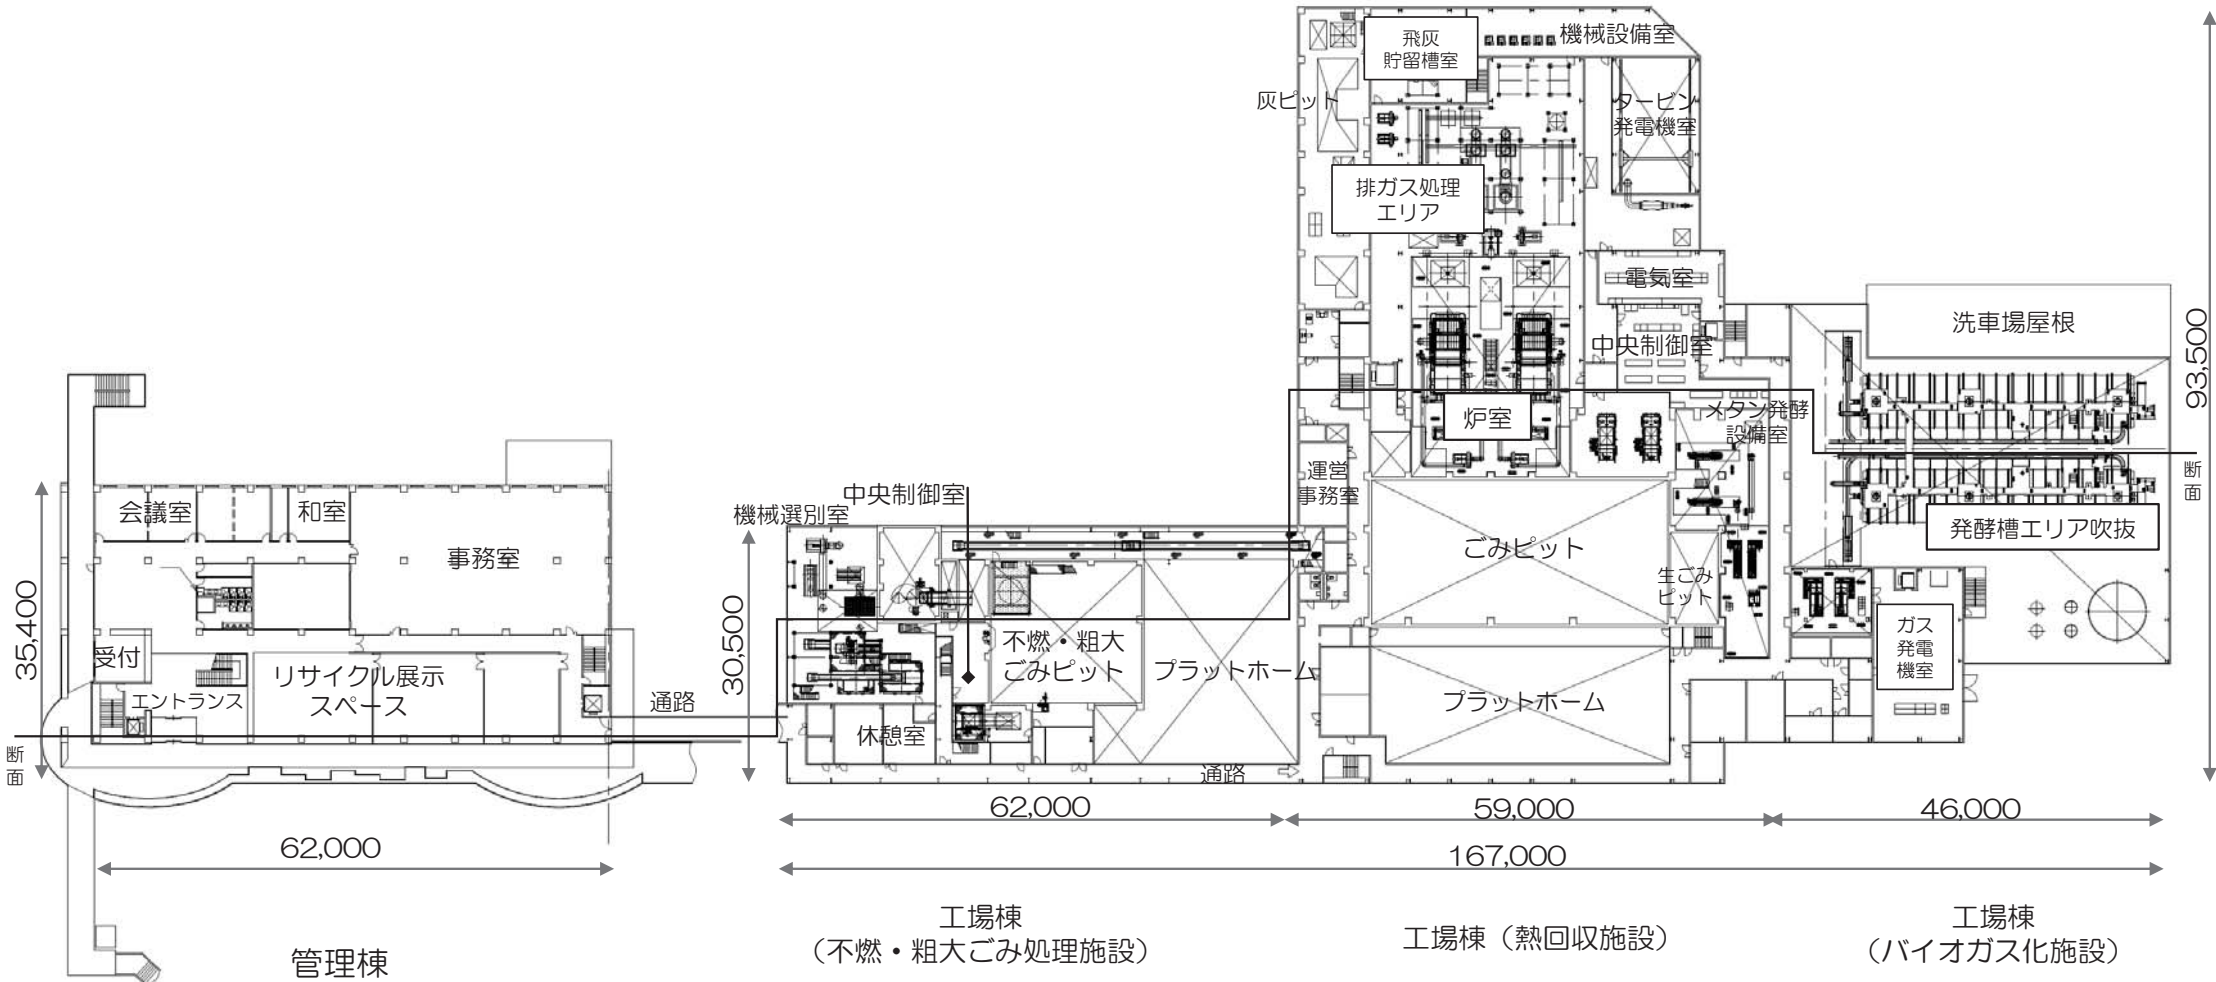

2階平面図

無縮尺

# 町田市熱回収施設等（仮称）整備運営事業に関する施設整備工事

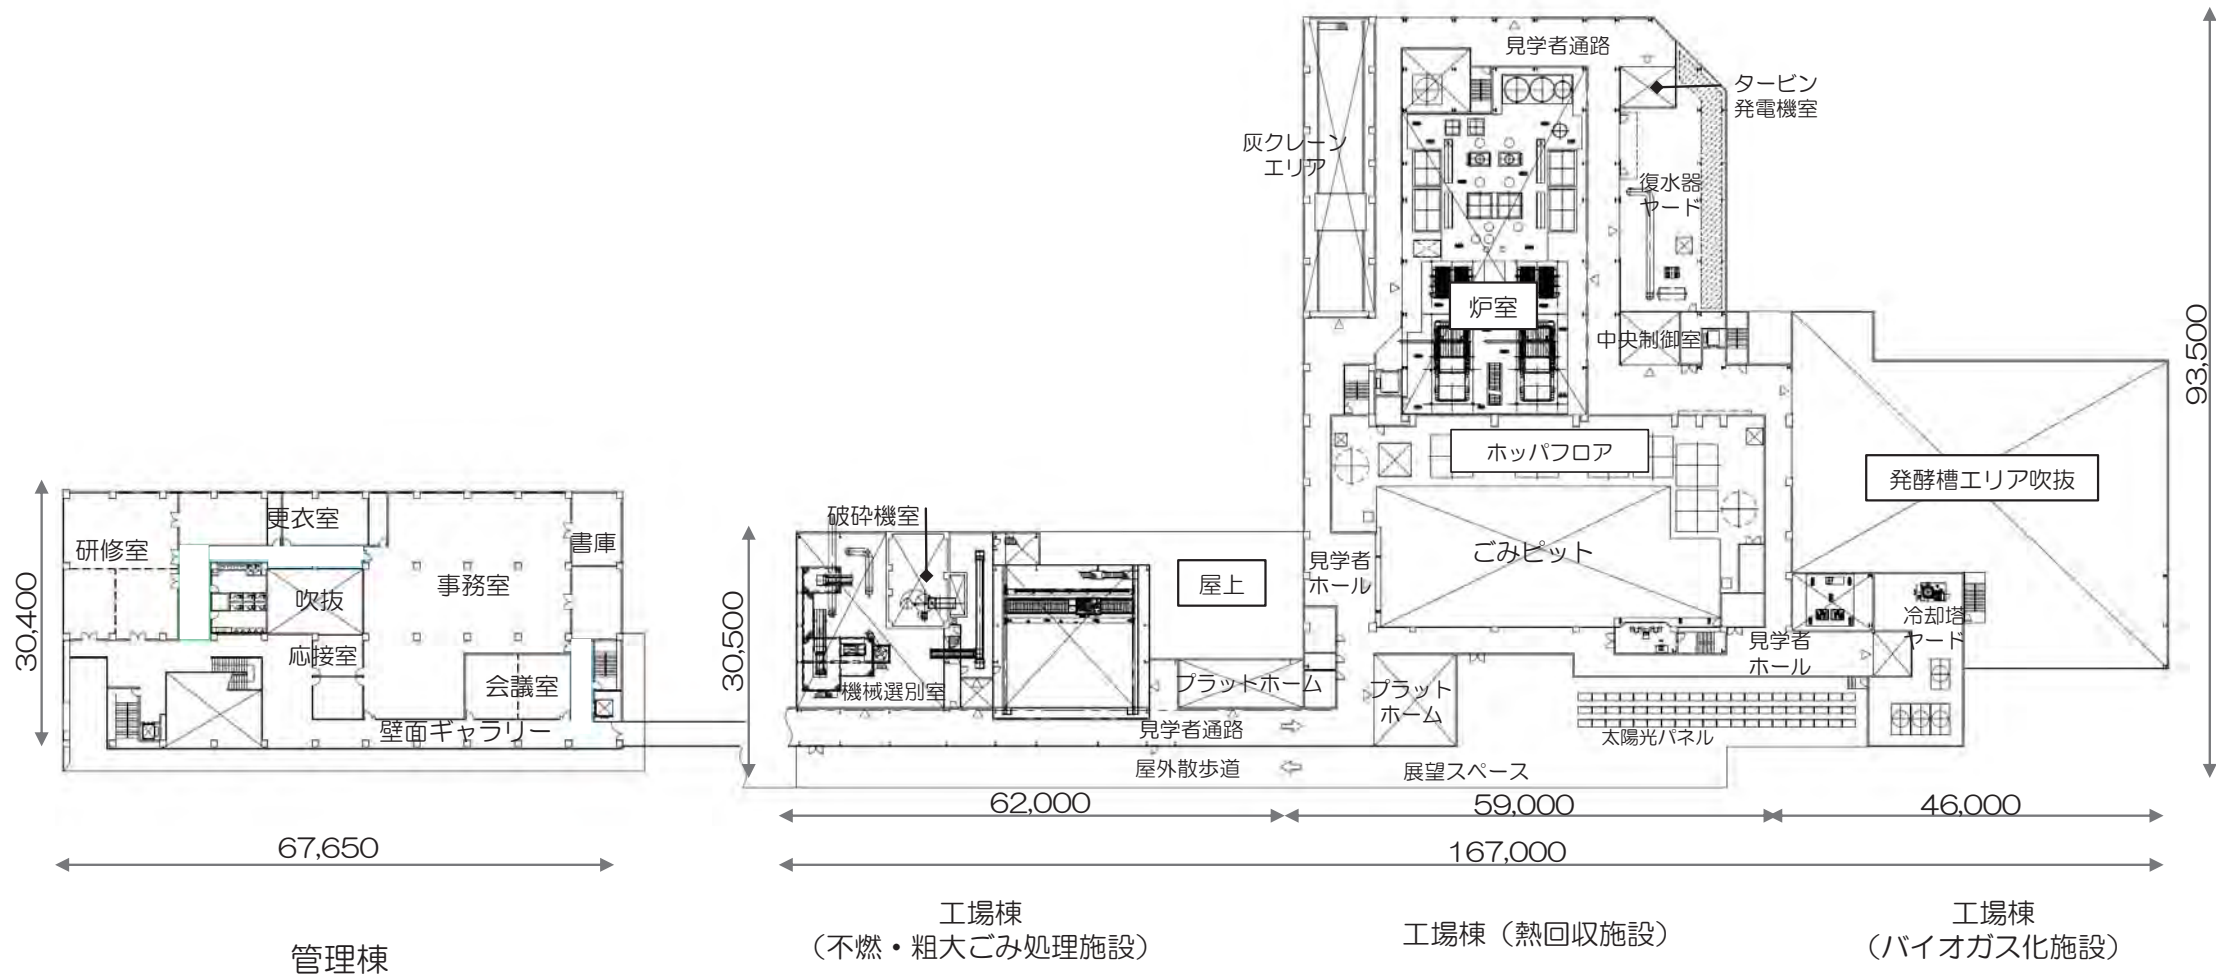

3階平面図

無縮尺



町田市熱回収施設等（仮称）整備運営事業に関する施設整備工事

