

成瀬子どもクラブ新築工事請負契約

上記の議案を提出する。

令和6年(2024年)12月23日

提出者 町田市長 石 阪 丈 一

成瀬子どもクラブ新築工事請負契約

成瀬子どもクラブ新築工事施工のため、次のとおり請負契約を締結する。

- | | | |
|---|--------|---|
| 1 | 契約の目的 | 成瀬子どもクラブ新築工事 |
| 2 | 契約の方法 | 特命随意契約 |
| 3 | 契約金額 | 339,999,000円 |
| 4 | 契約の相手方 | システム・ハウジング建設株式会社
代表取締役 渋谷 俊彦
東京都町田市中町一丁目25番9号 |
| 5 | 工 期 | 契約開始日から2026年1月30日まで |

工 事 概 要 書

工 事 件 名：成瀬子どもクラブ新築工事

履 行 場 所：町田市西成瀬二丁目2141番1の一部


工 事 目 的：町田市5ヵ年計画22-26に基づき、子どもの居場所の更なる充実を図るため、成瀬地区に子どもクラブを新築するものです。

工 事 内 容：・子どもクラブの新築　：鉄筋コンクリート造・木造2階建て、延床面積526.84㎡
・上記に伴う外構工事


履 行 期 限：2026年1月30日




案内図 (図面の縮尺は統一していません)

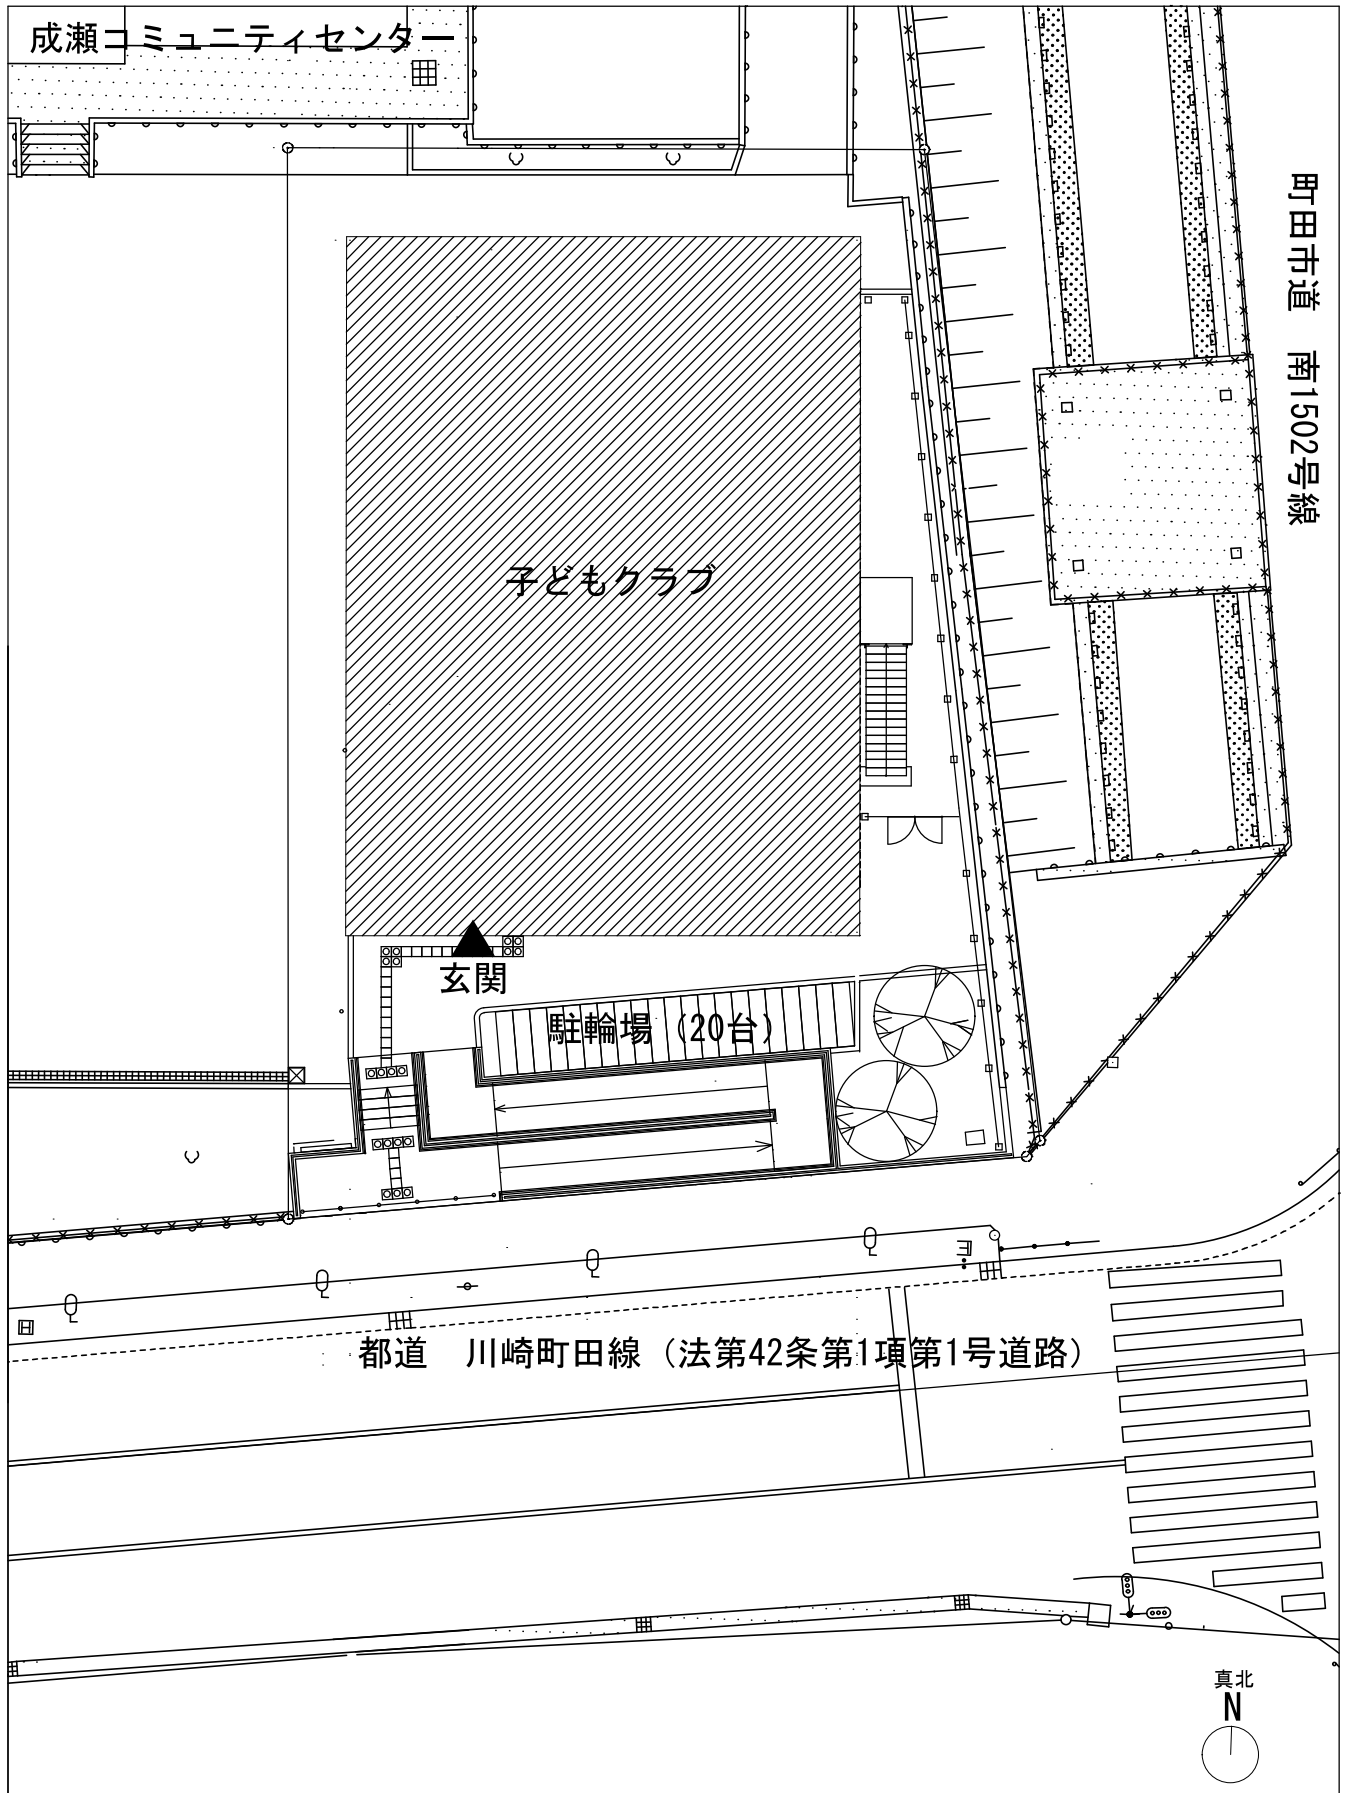

配置図 (図面の縮尺は統一していません)

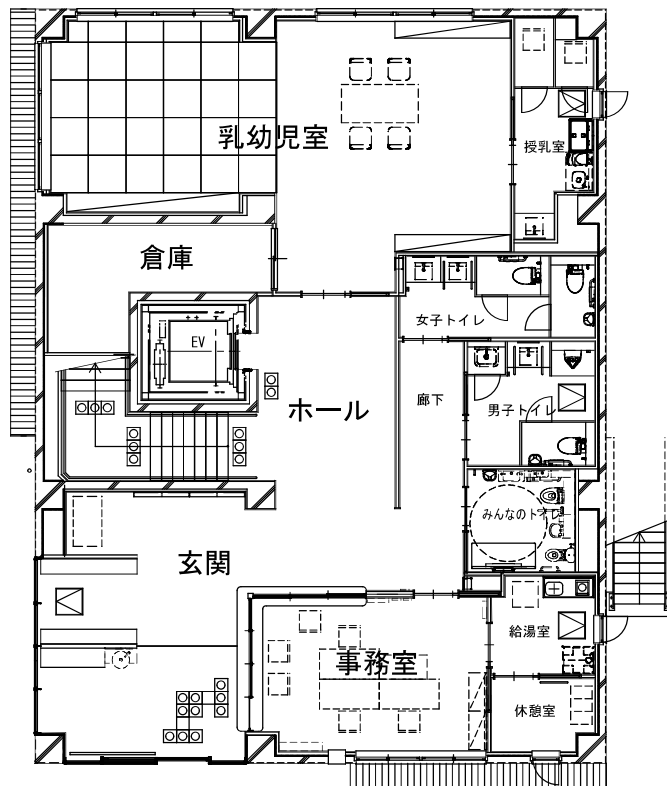


1階平面図

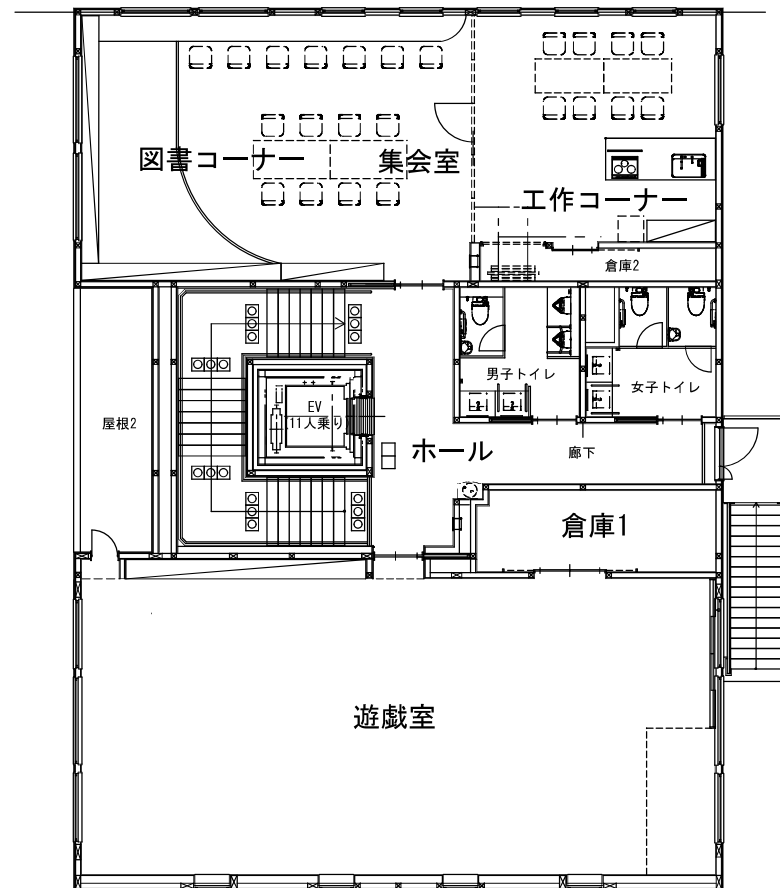


2階平面図


(図面の縮尺は統一していません)

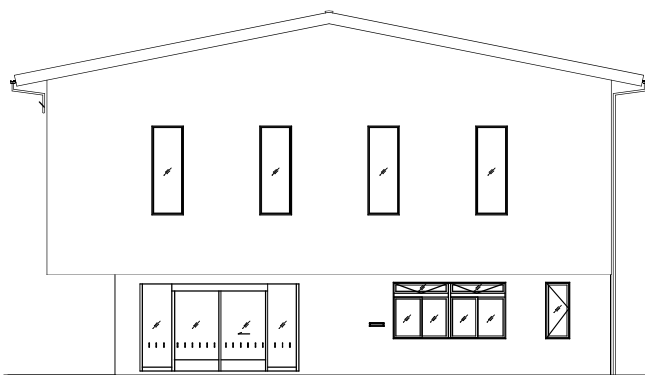


南側立面図

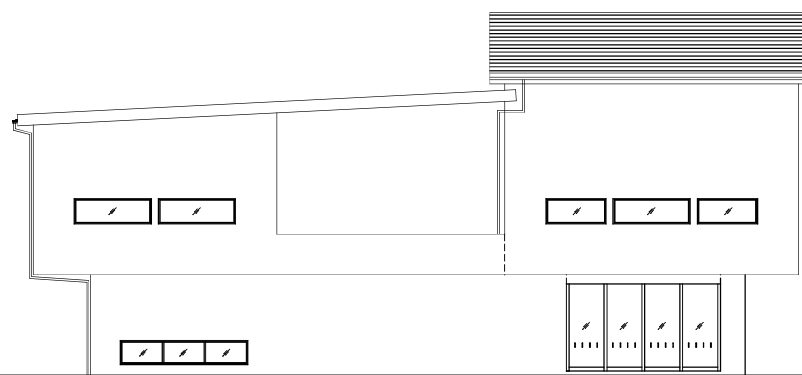

西側立面図

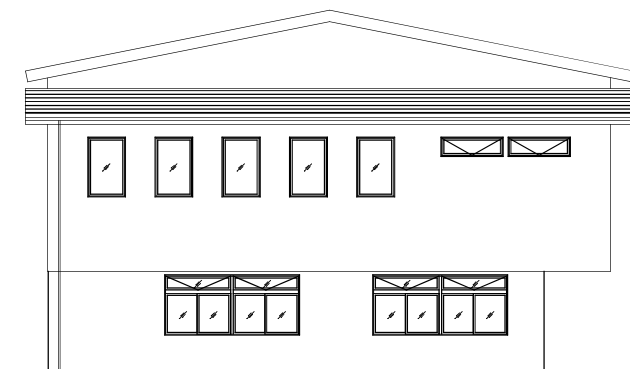

北側立面図

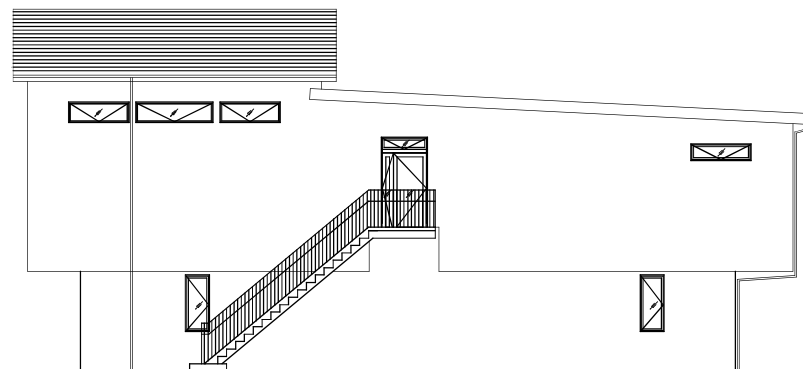

東側立面図

(図面の縮尺は統一していません)