

町田市立町田第五小学校ほか 1 0 校給食室空気調和設備設置工事（設計施工一括発注方式）請負契約

上記の議案を提出する。

令和 8 年（2 0 2 6 年）8 月 2 7 日

提出者 町田市長 稲 垣 康 治

町田市立町田第五小学校ほか10校給食室空気調和設備設置工事（設計施工一括発注方式）請負契約

町田市立町田第五小学校ほか10校給食室空気調和設備設置工事（設計施工一括発注方式）施工のため、次のとおり請負契約を締結する。

- | | | |
|---|--------|---|
| 1 | 契約の目的 | 町田市立町田第五小学校ほか10校給食室空気調和設備設置工事（設計施工一括発注方式） |
| 2 | 契約の方法 | 公募型プロポーザルによる随意契約 |
| 3 | 契約金額 | 385,000,000円 |
| 4 | 契約の相手方 | シー・エイチ・シー・システム株式会社
代表取締役 渋谷 俊彦
東京都町田市中町一丁目25番9号 |
| 5 | 工 期 | 契約開始日から2028年3月17日まで |

工 事 概 要 書

工 事 件 名：町田市立町田第五小学校ほか 10 校給食室空気調和設備設置工事（設計施工一括発注方式）

履 行 場 所：町田市玉川学園四丁目 1 4 番 7 号ほか 1 0 校

工 事 目 的：11 校の調理員の熱中症対策、調理の生産性向上及び子どもたちへの安全・安心な給食の確実な提供のため、給食室に冷房設備を設置する工事を起工するものです。


工 事 内 容：空気調和設備の設計及び工事 一式
（空気調和設備工事、電気設備工事、建築工事）

構 造：鉄筋コンクリート造 地上 1 階

履 行 期 限：2028年3月17日


参考配置図

町田第五小学校

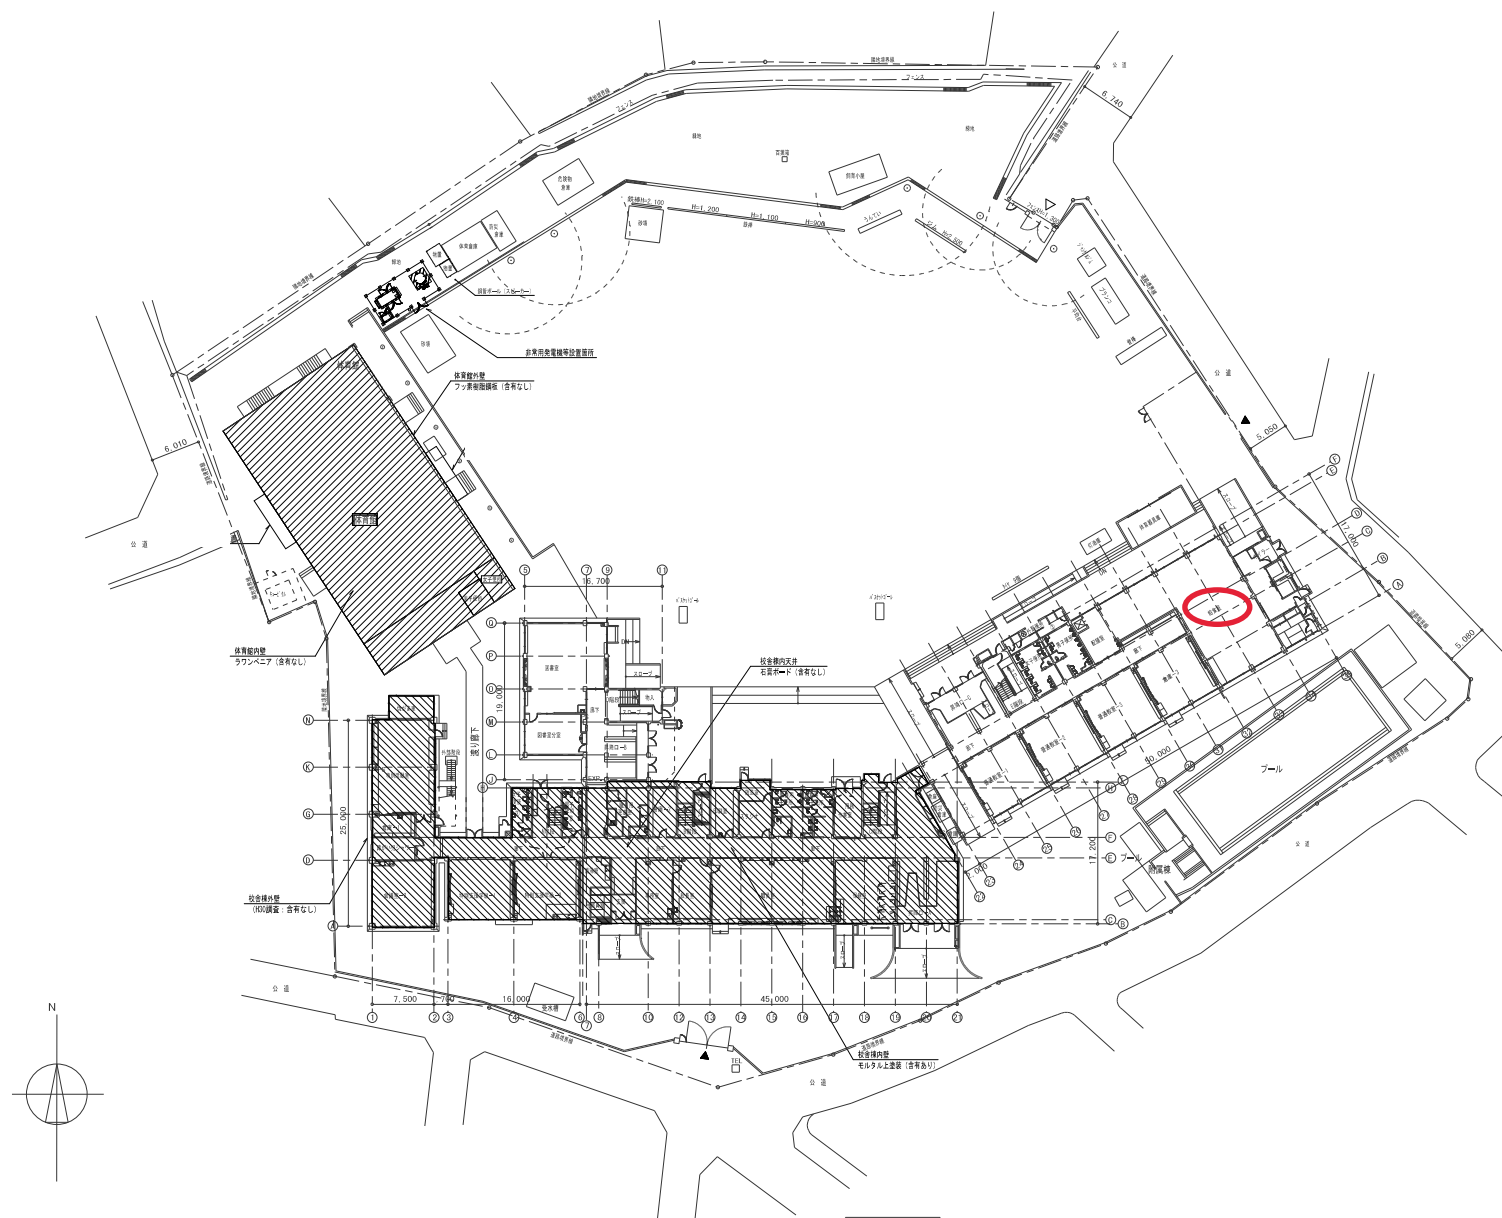

配置図 1/300


南大谷小学校

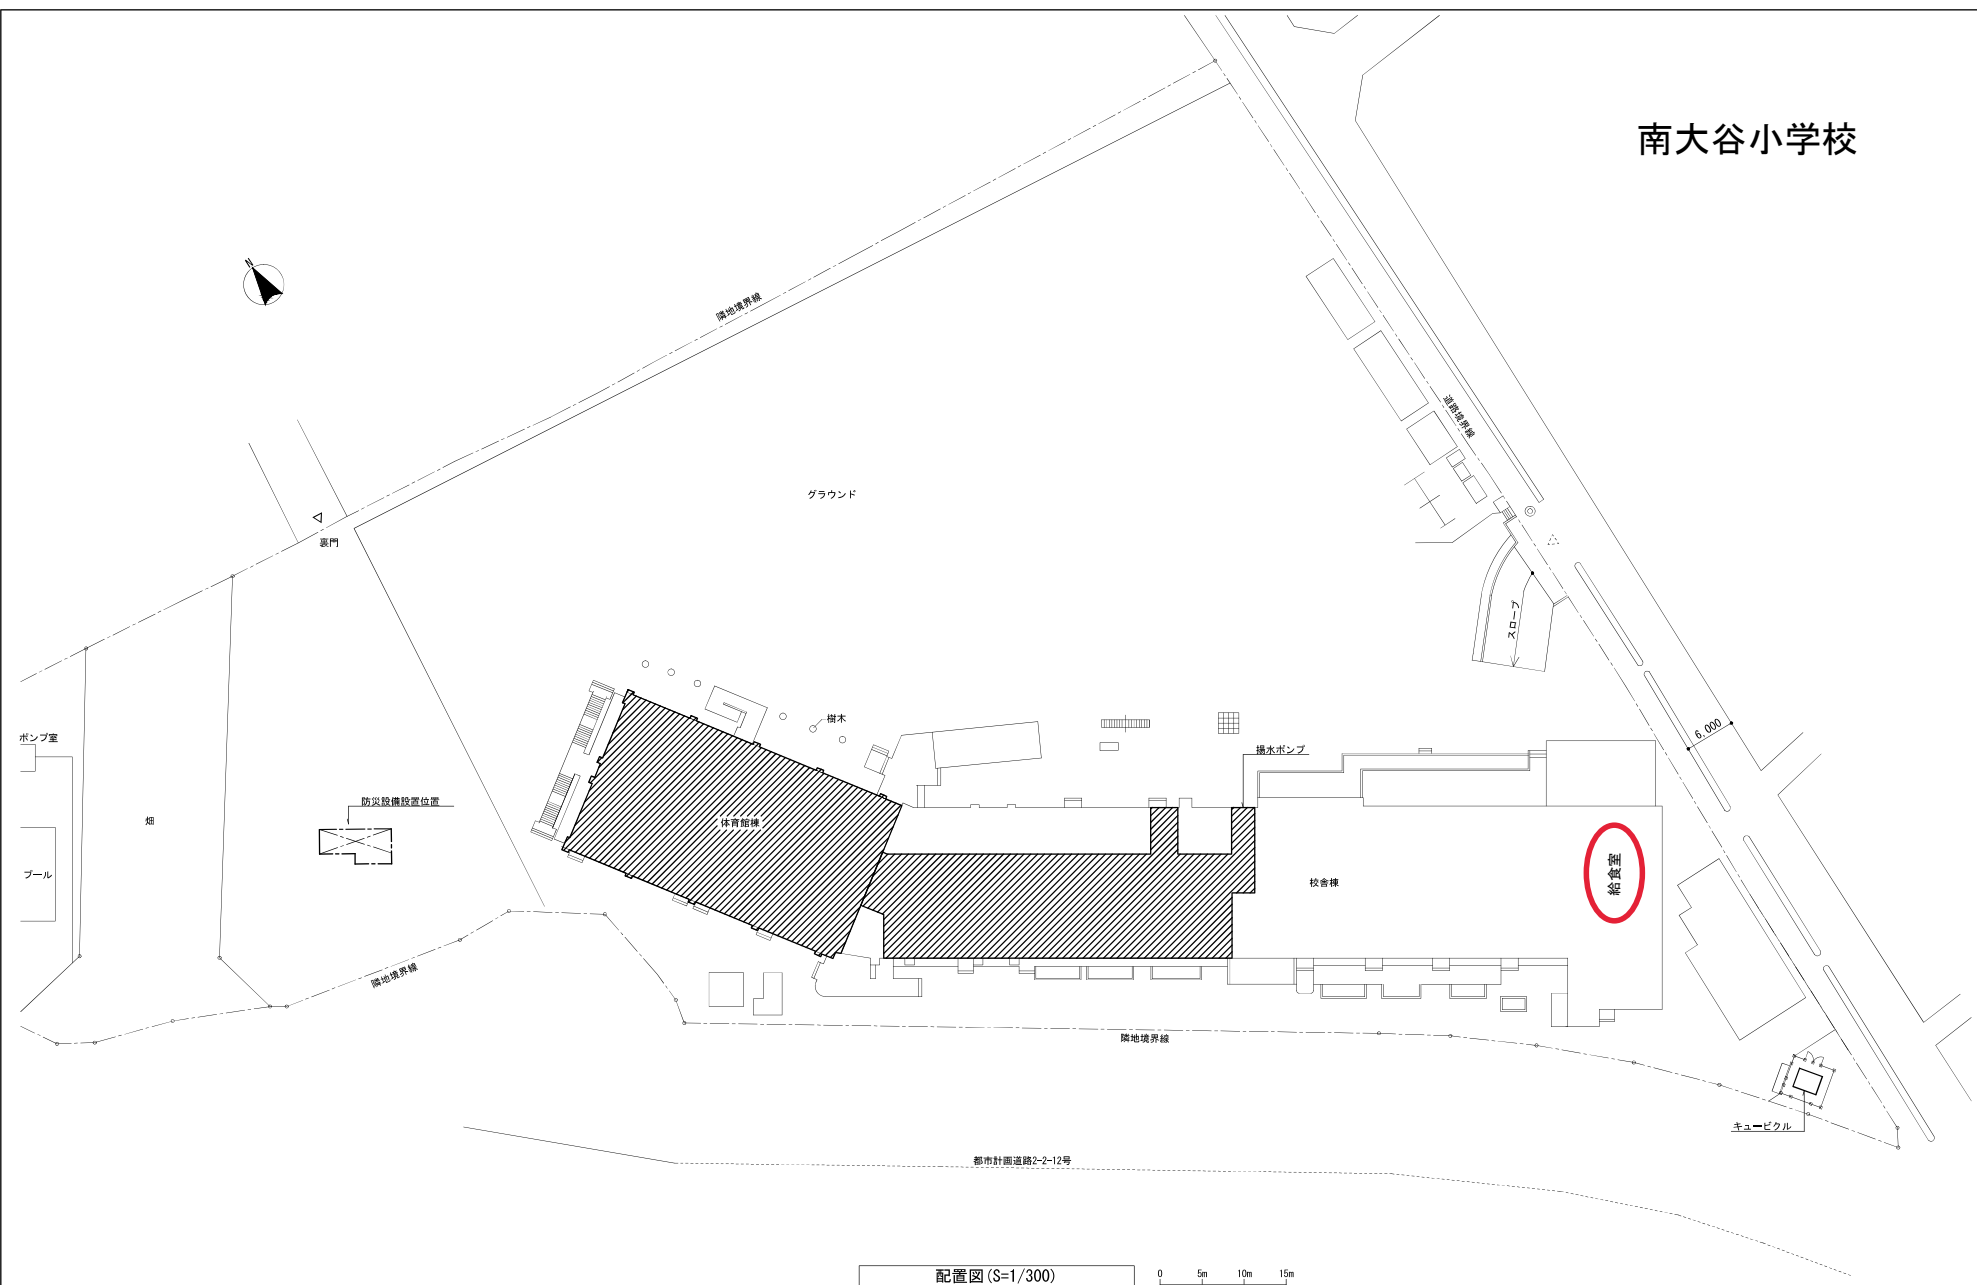


配置図 (S=1/300)

(2000 縮尺)


藤の台小学校

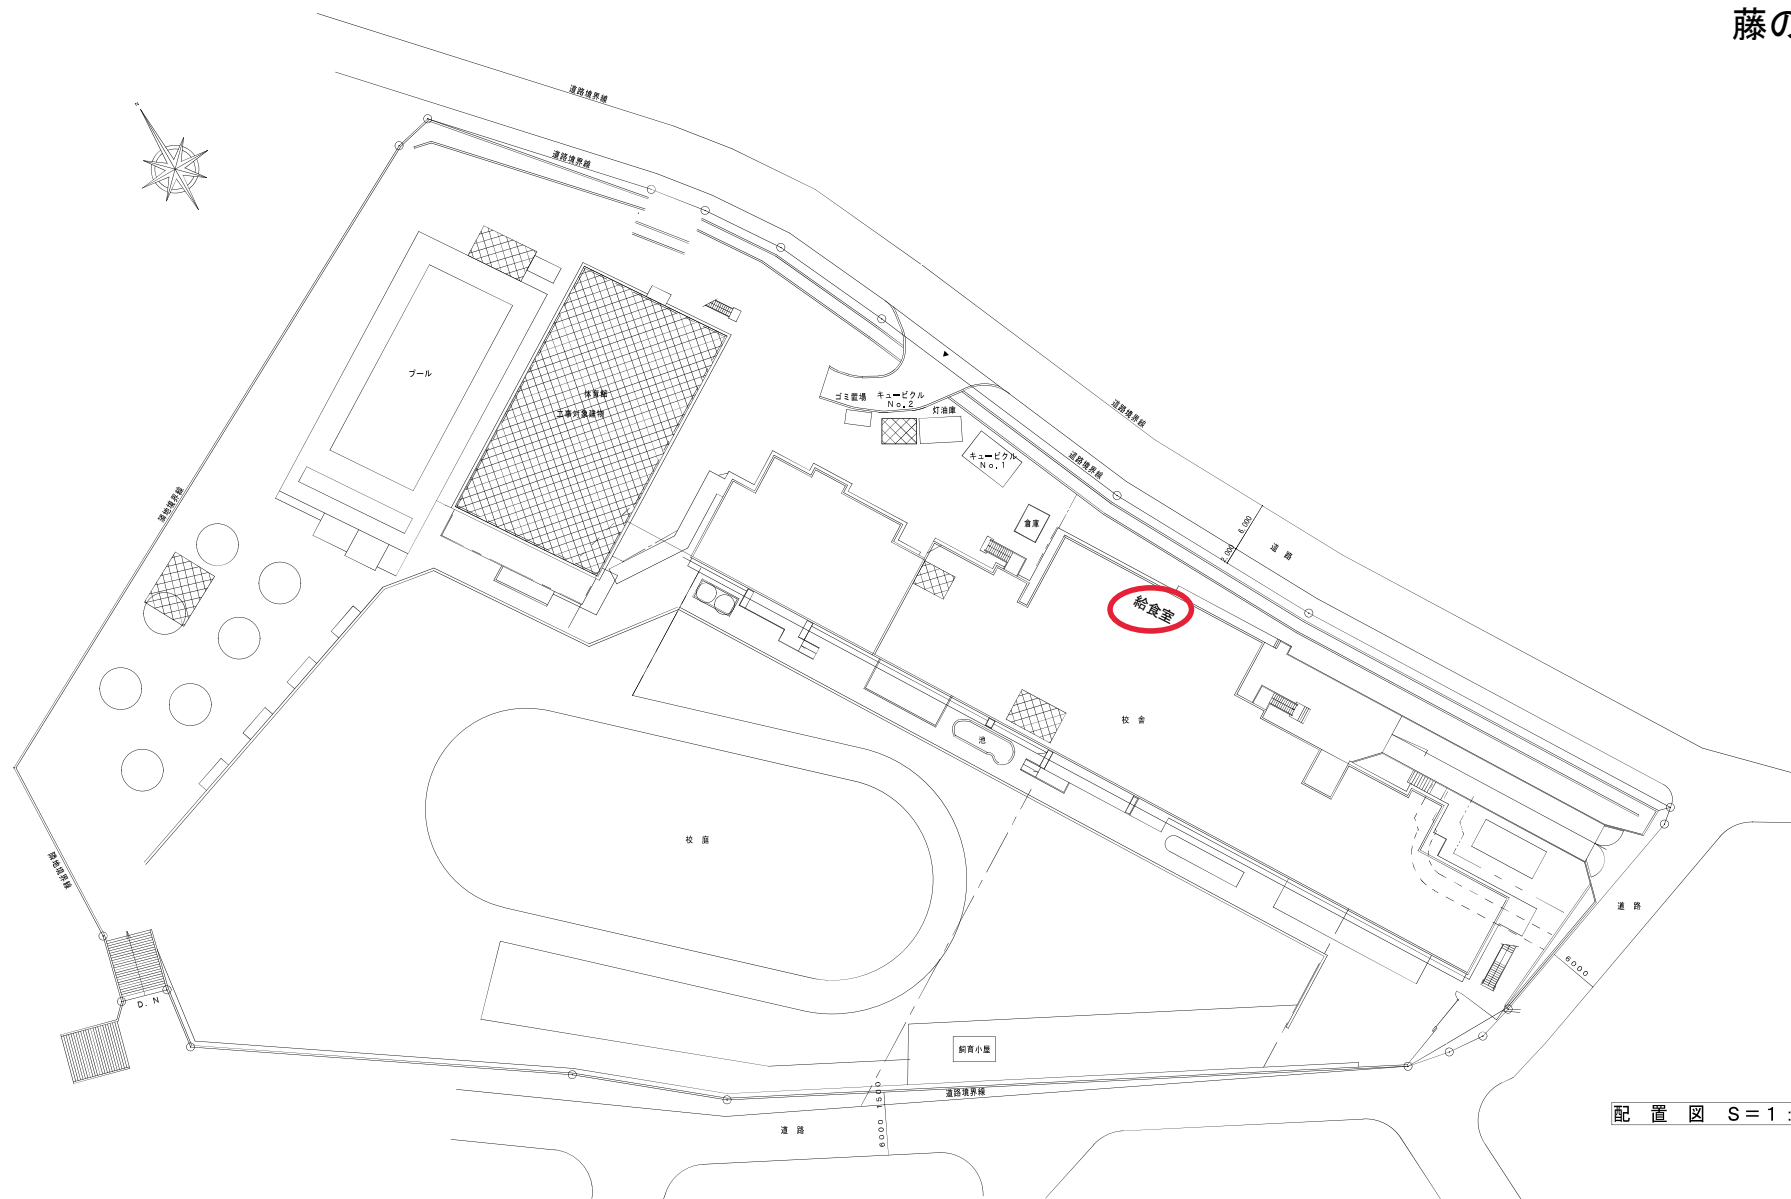


配置図 S=1:300 (A1)

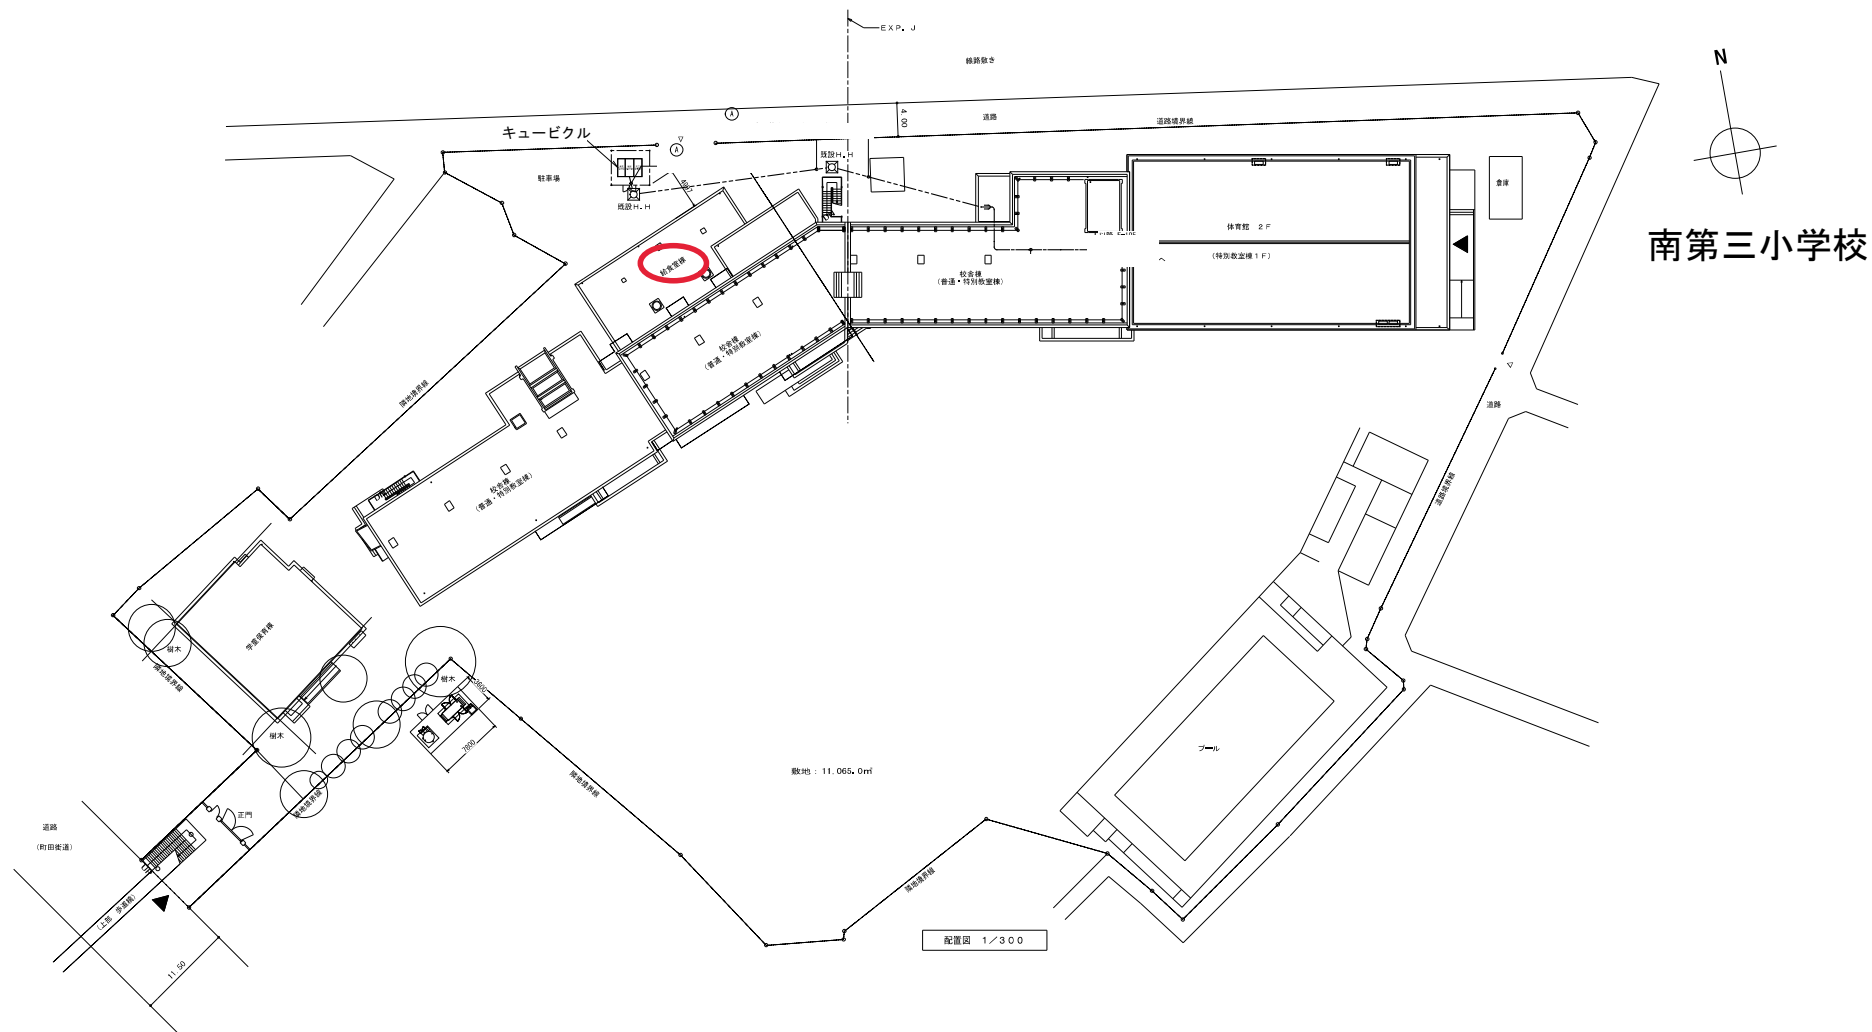

— スク ルゾ ン : 7 : 30 ~ 8 : 30

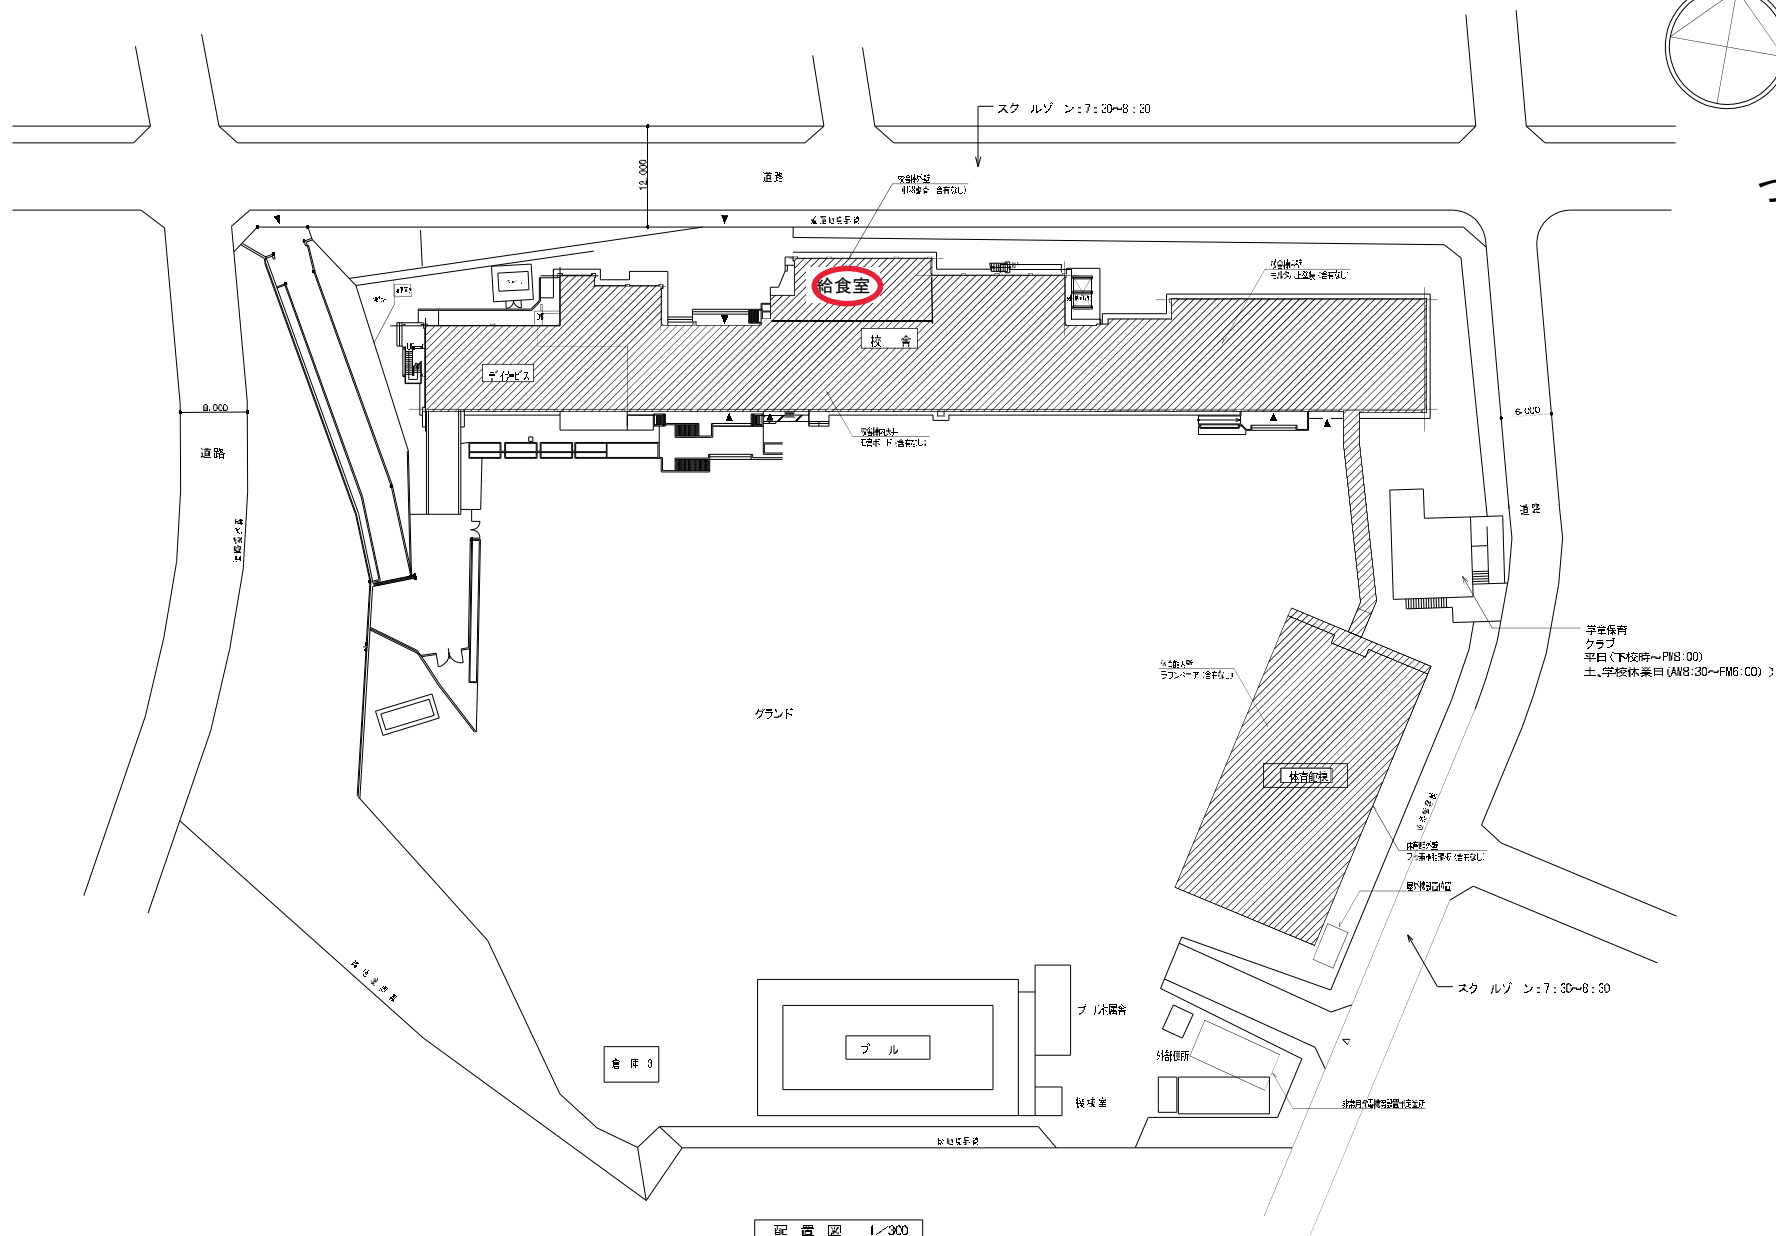


鶴川中央小学校


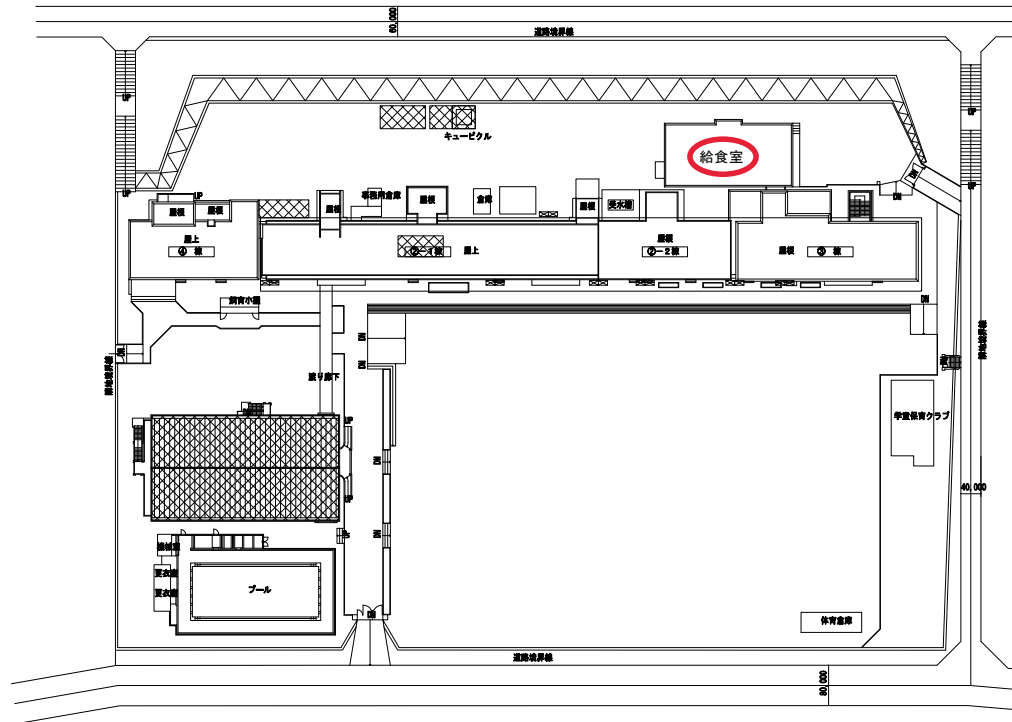


配置図 1/500


大蔵小学校

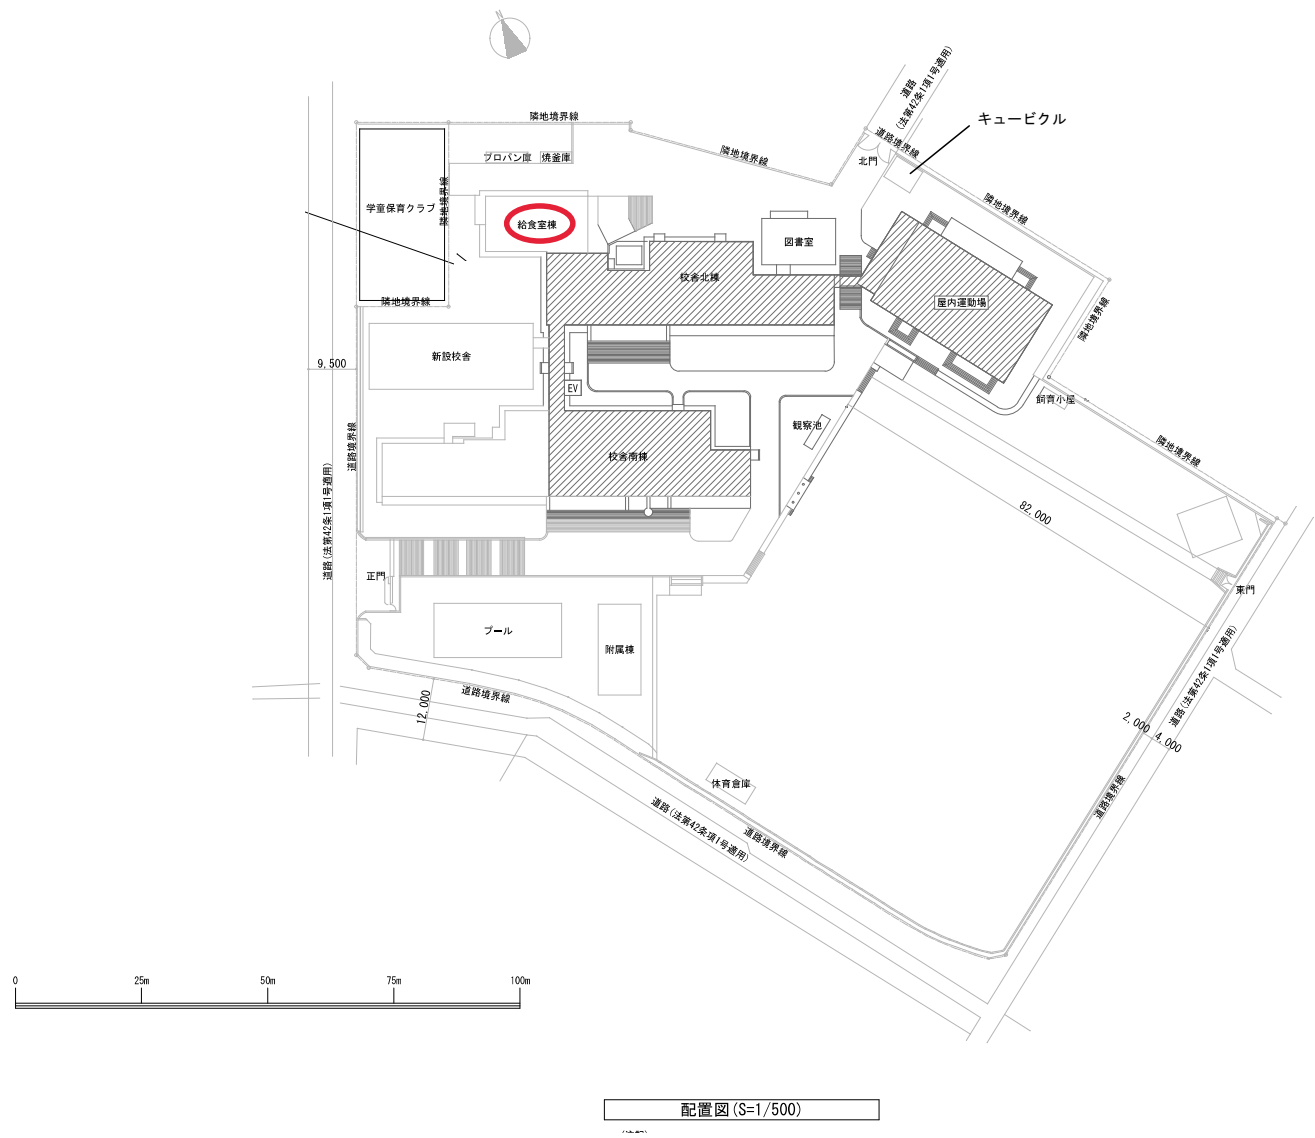


忠生小学校

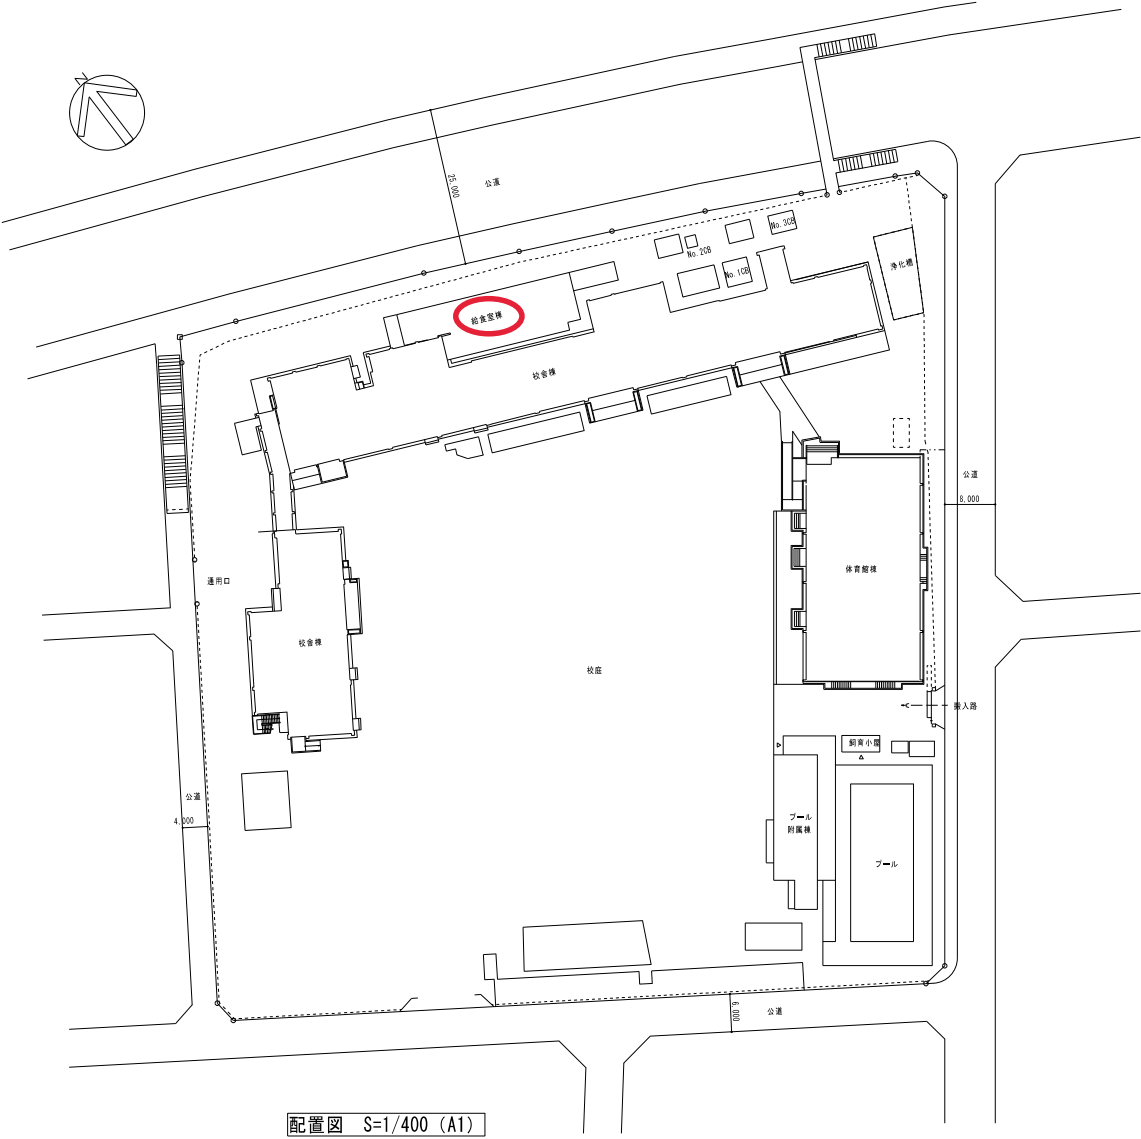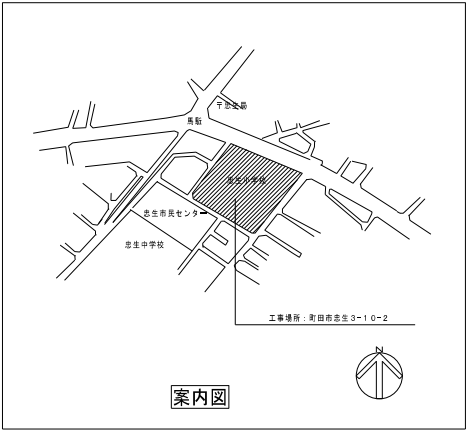

小山田小学校


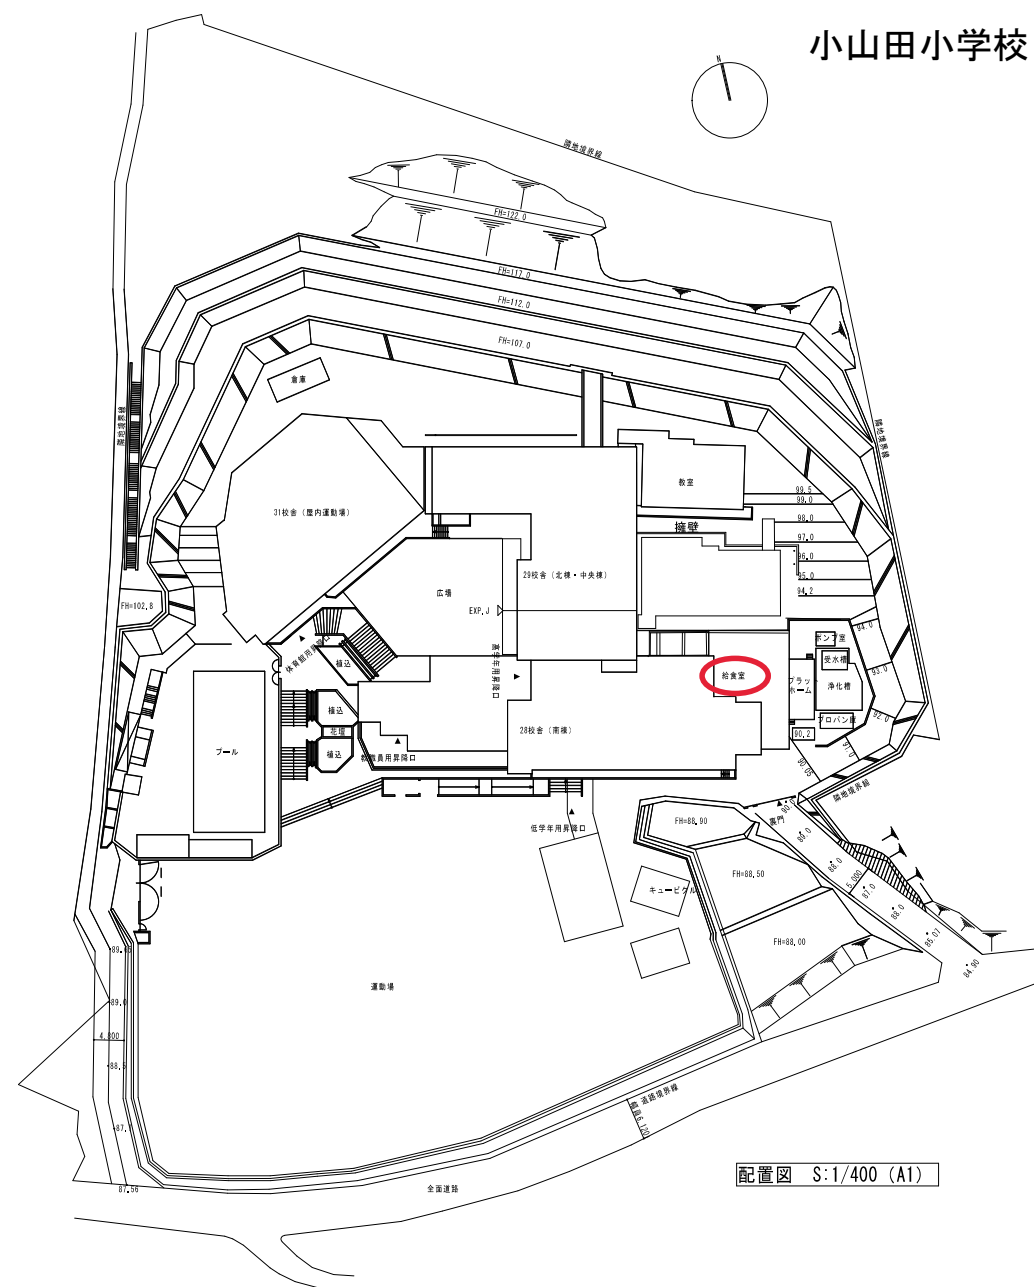


配置図 S:1/400 (A1)

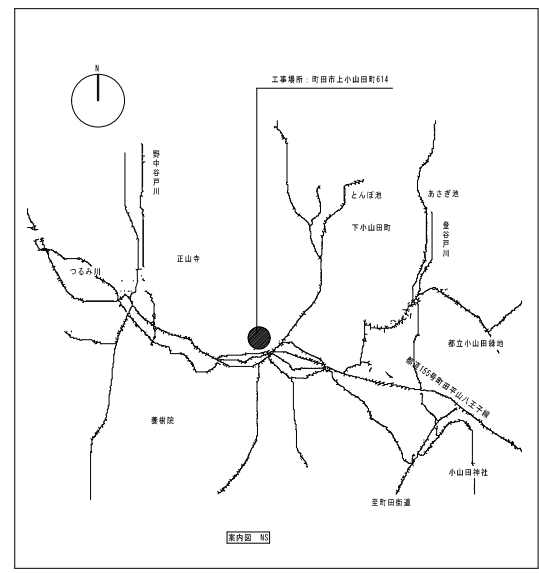


案内図 NS

木曾境川小学校

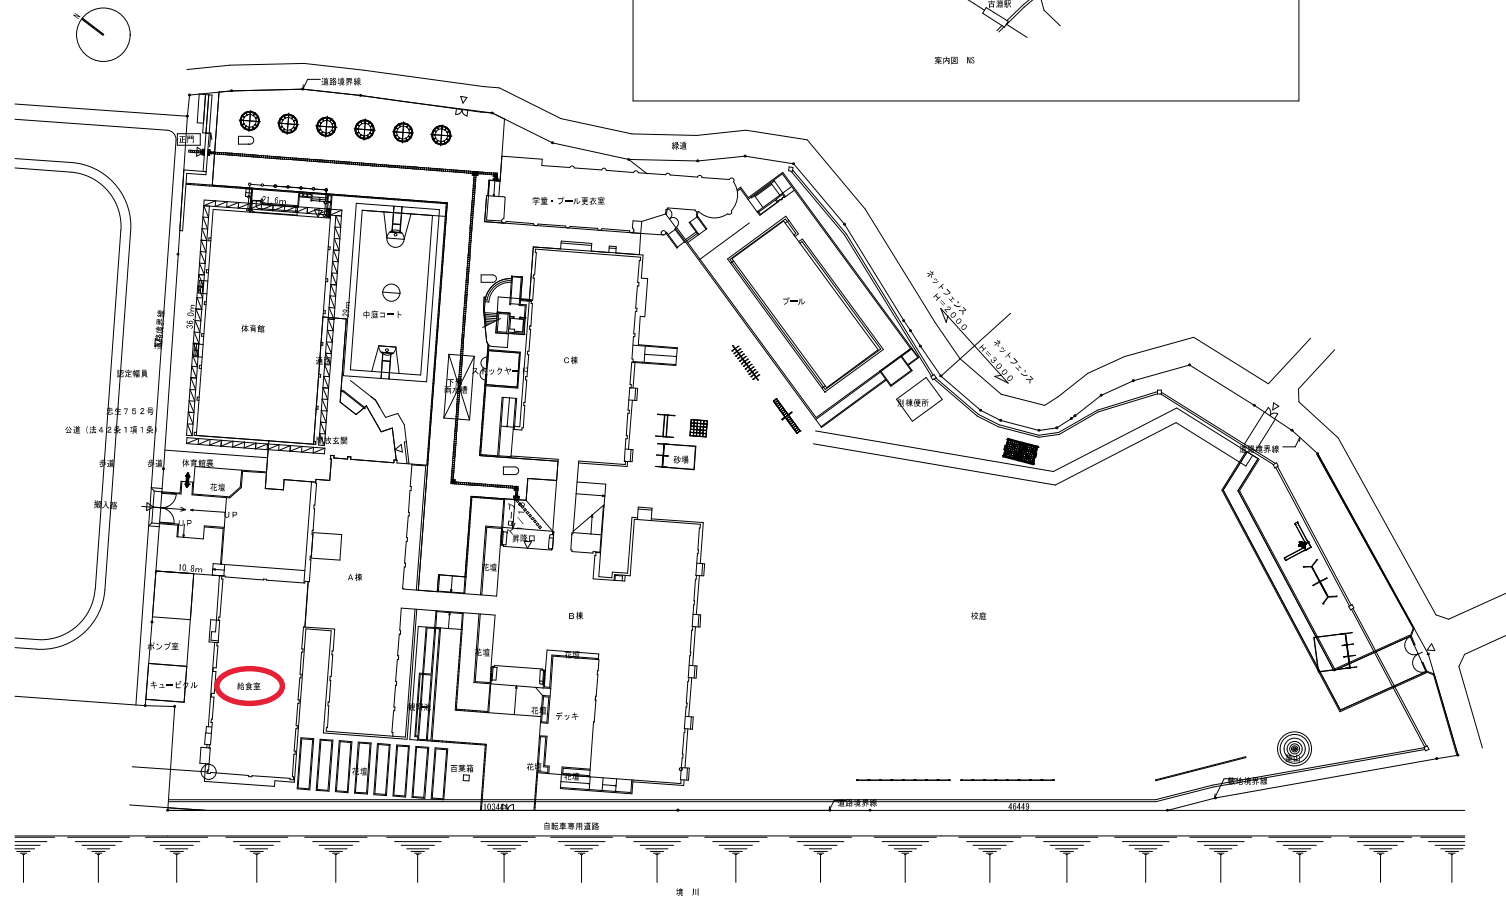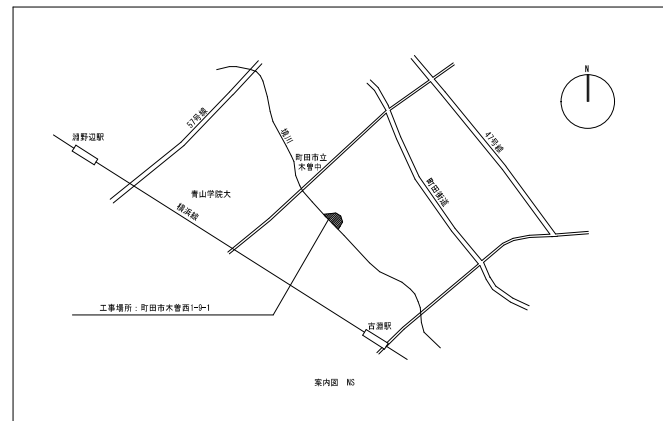

配置図 S=1/400 (A1)

小山小学校

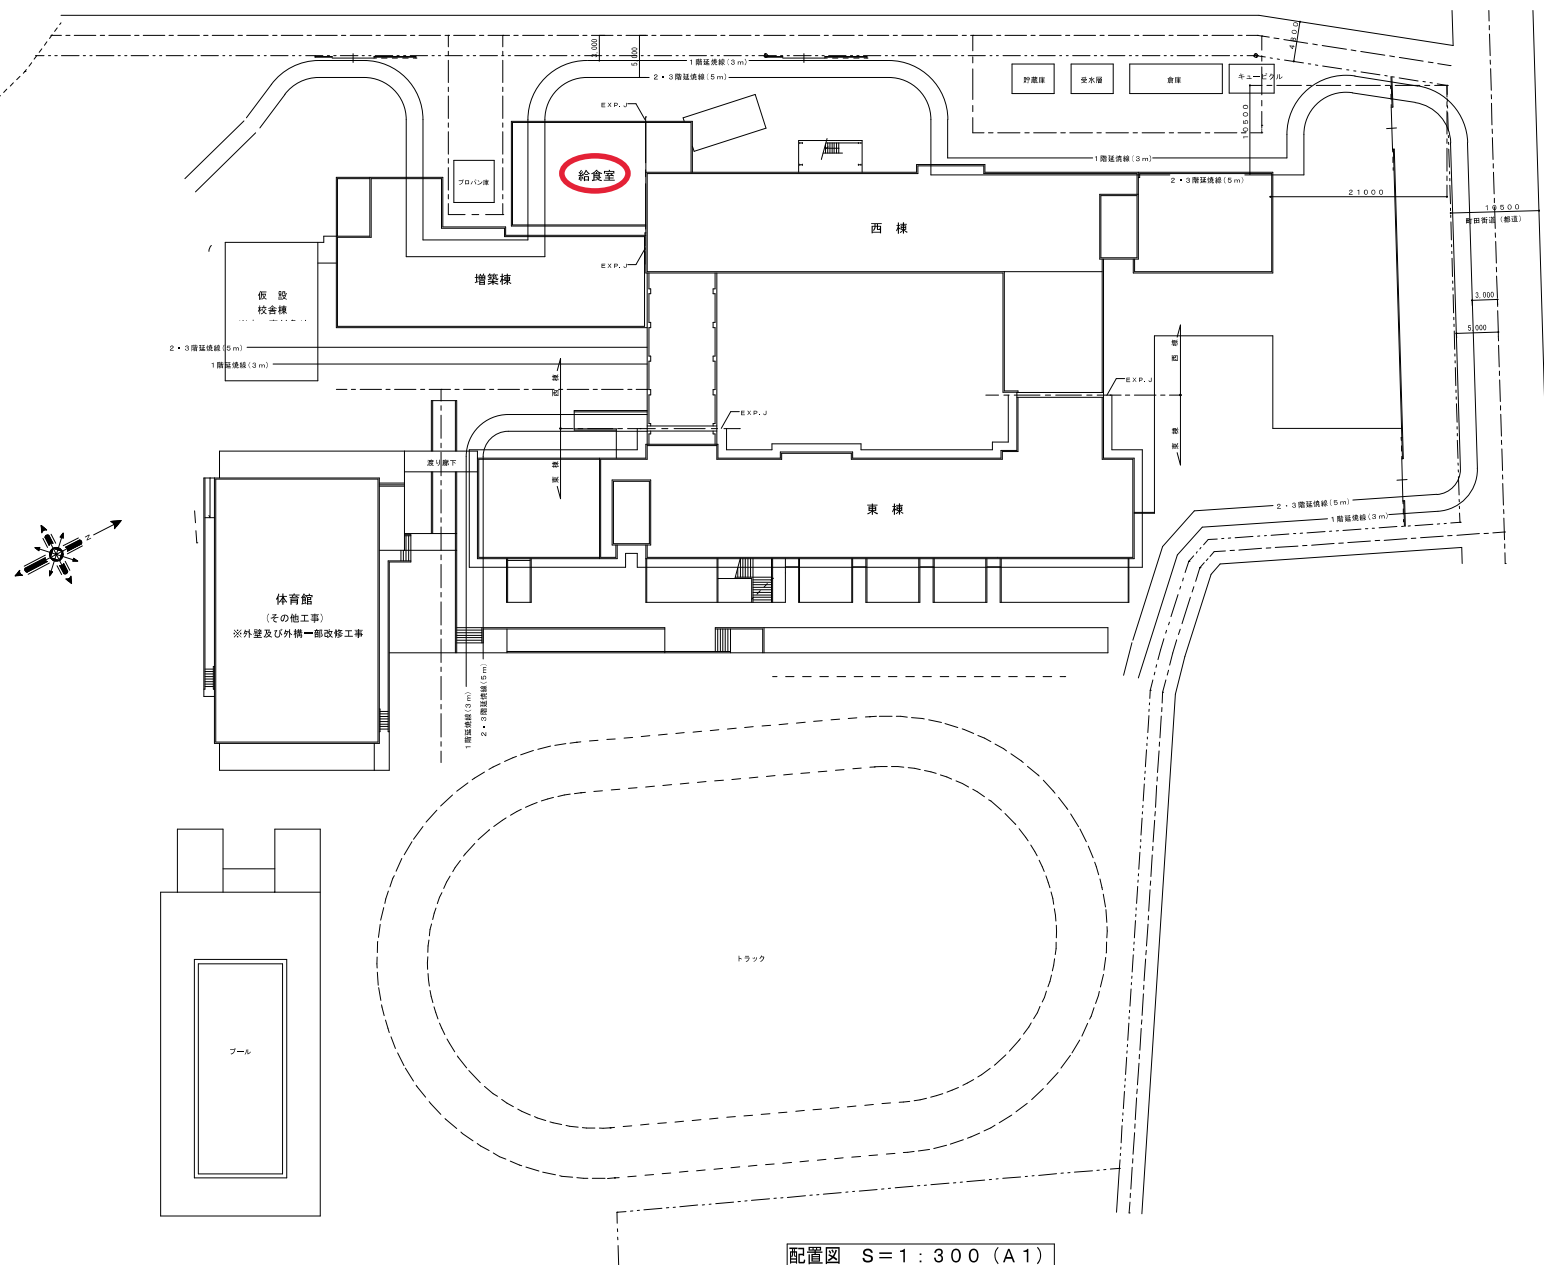


配置図 S=1:300 (A1)

給食室空調対象範囲図

 は空調対象範囲を示す。

 は既設給食室用分電盤位置を示す。


町田市立町田第五小学校 給食室平面
図
2025年6月1日現在

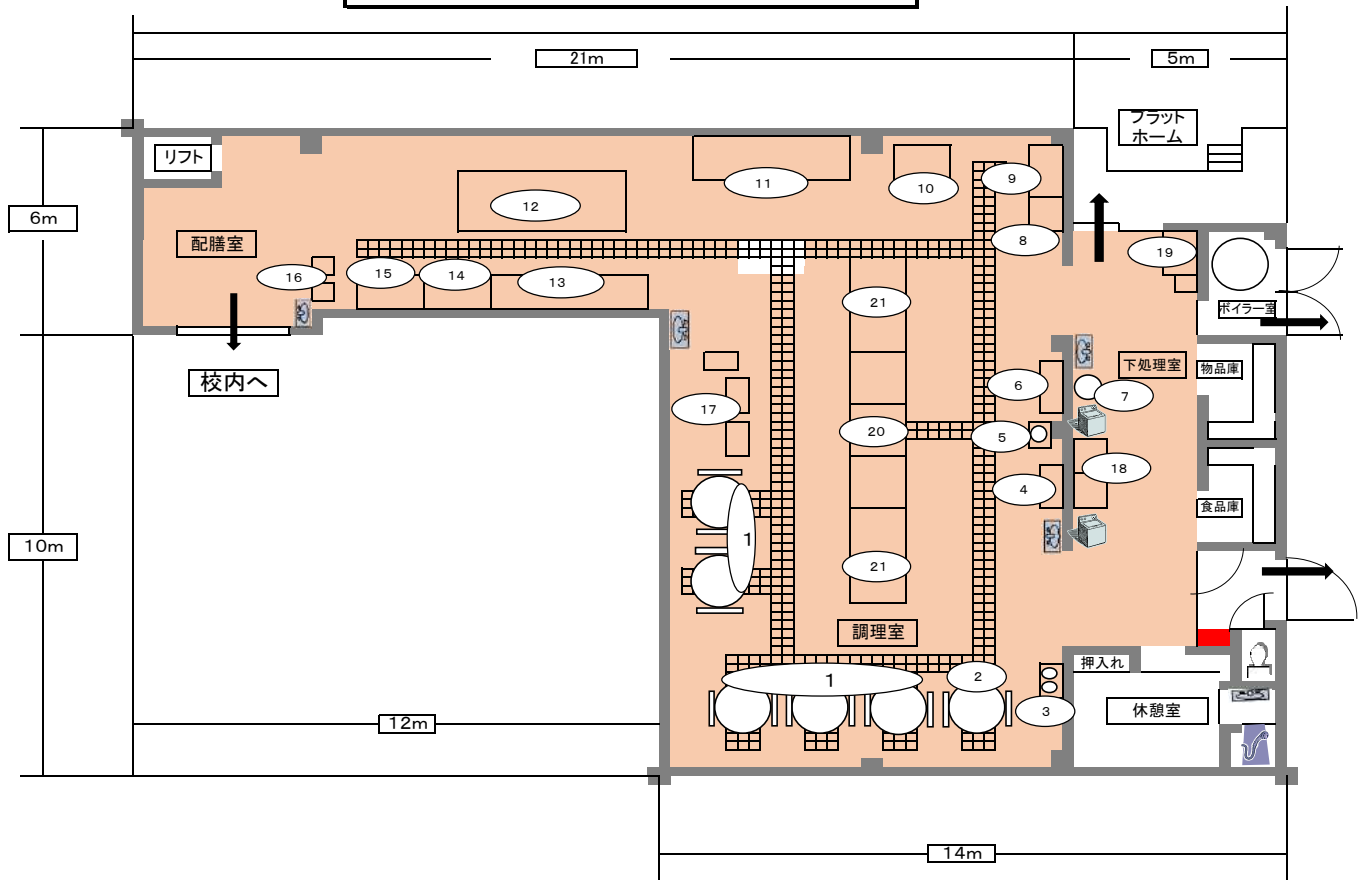

NO	設備	型式	数
1	ガス回転釜	DGK-80N	6
2	フライヤー	SNG-35	1
3	ガスコンロ	XY8-900TT	1
4	包丁保管庫	DS-103	1
5	フードカッター	FC	1
6	厨房給水機	FS-35(兼食付)	1
7	ピーラー	P-47	1
8	システム暖房台	900×750×1700	1
9	ステンレス棚	1800×900×1800	1
10	ステコン	CB12-G10B-k	1
11	消毒保管庫	SCND-70	1
12	食器洗浄機	NAWRニβ	1
13	食器消毒保管庫	TE8-72W	1
14	大型冷蔵庫	HR-150Z-ML	1
15	牛乳保管庫	MR-150X-DC	1
16	飲食用冷凍庫	RF-U12RFX	2
17	立休炊飯器	LG-505-100	3
18	二層水櫃	1800×750×850	1
19	大型冷蔵庫	HR-120X-ML	1
20	三層水櫃	2700×900×850(ドライ用)	1
21	移動式調理台	1800×900×850	2
22			

* 空調設備 無し


町田市立南大谷小学校給食室平面図
2025年6月1日現在

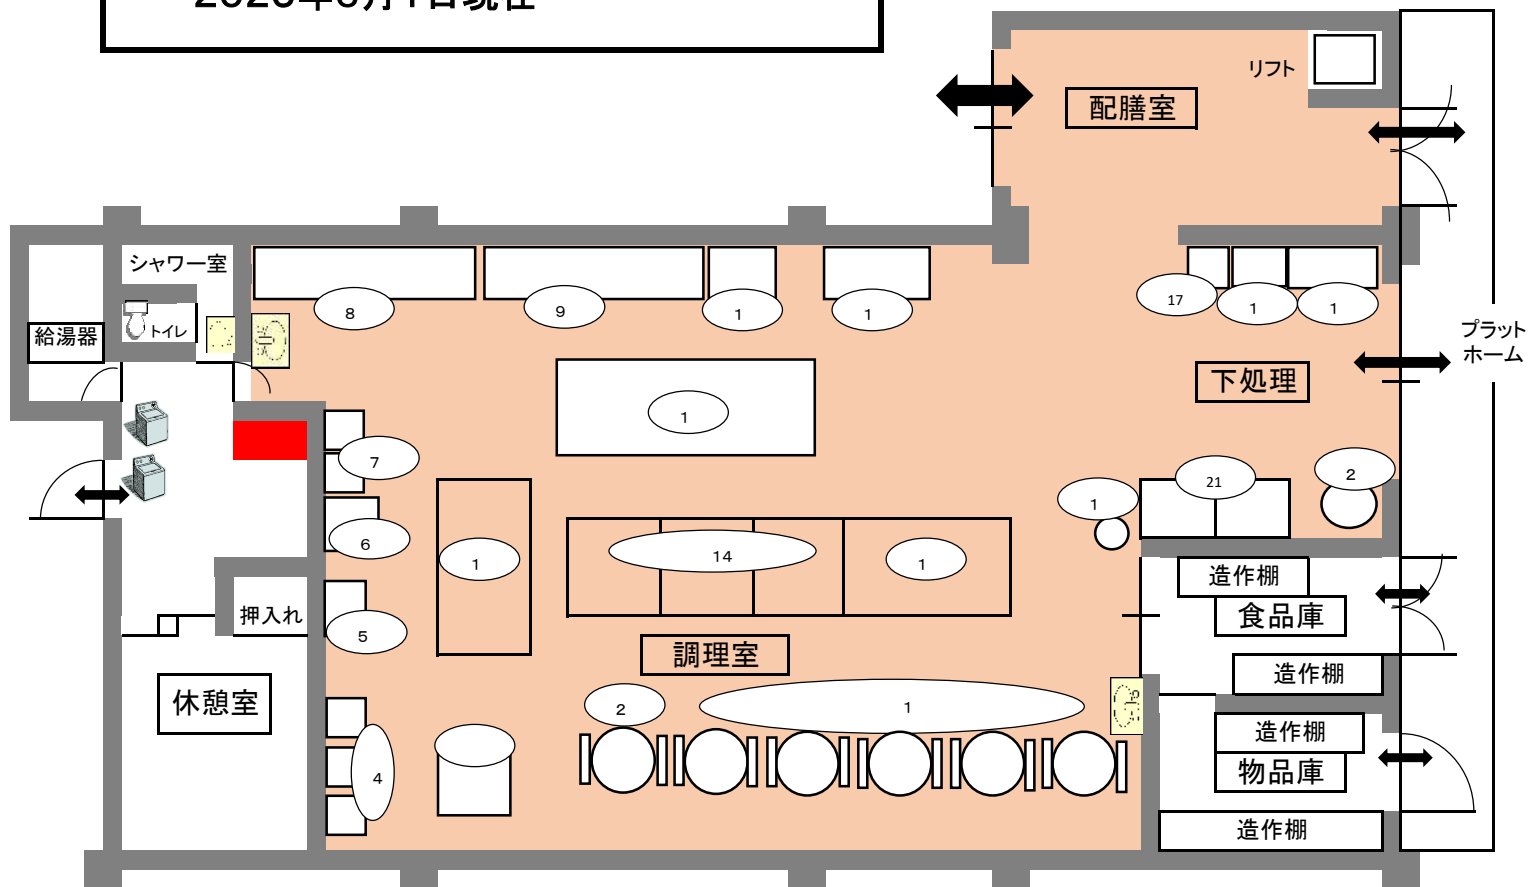

備品一覧			
No	品名	仕様	数量
1	回転釜	DGK-60C	5
2	回転釜(油釜)	SNG-35	1
3	コンベクションオープン	SFC-11WK2	1
4	立体炊飯器	LGV-100N	3
5	ガスコンロ	OZ-60K	1
6	冷蔵庫	R-26BA	1
7	検食用冷凍庫	RF-U12RFK	2
8	昇降式熱風保管庫	TE5-70W	1
9	熱風保管庫	SCND-70	1
10	包丁保管庫	DS-103	1
11	熱風保管庫	DCE-30W	1
12	食器食缶洗浄機	EOKCS-Z25A2A-LHT	1
13	調理台	1800×900×850	1
14	三槽水槽	2700×900×850	1
15	調理台	1800×900×850	1
16	野菜切裁機	VC-4	1
17	大型冷蔵庫	HR-90X-ML	1
18	大型冷蔵庫	HR-120Z-ML	1
19	牛乳保管庫	MR-150X-Dc	1
20	ピーラー	P-82	1
21	二槽水槽	1500×750×800	1
22			

* 空調設備 無し


町田市立藤の台小学校給食室平面図
2025年6月1日現在

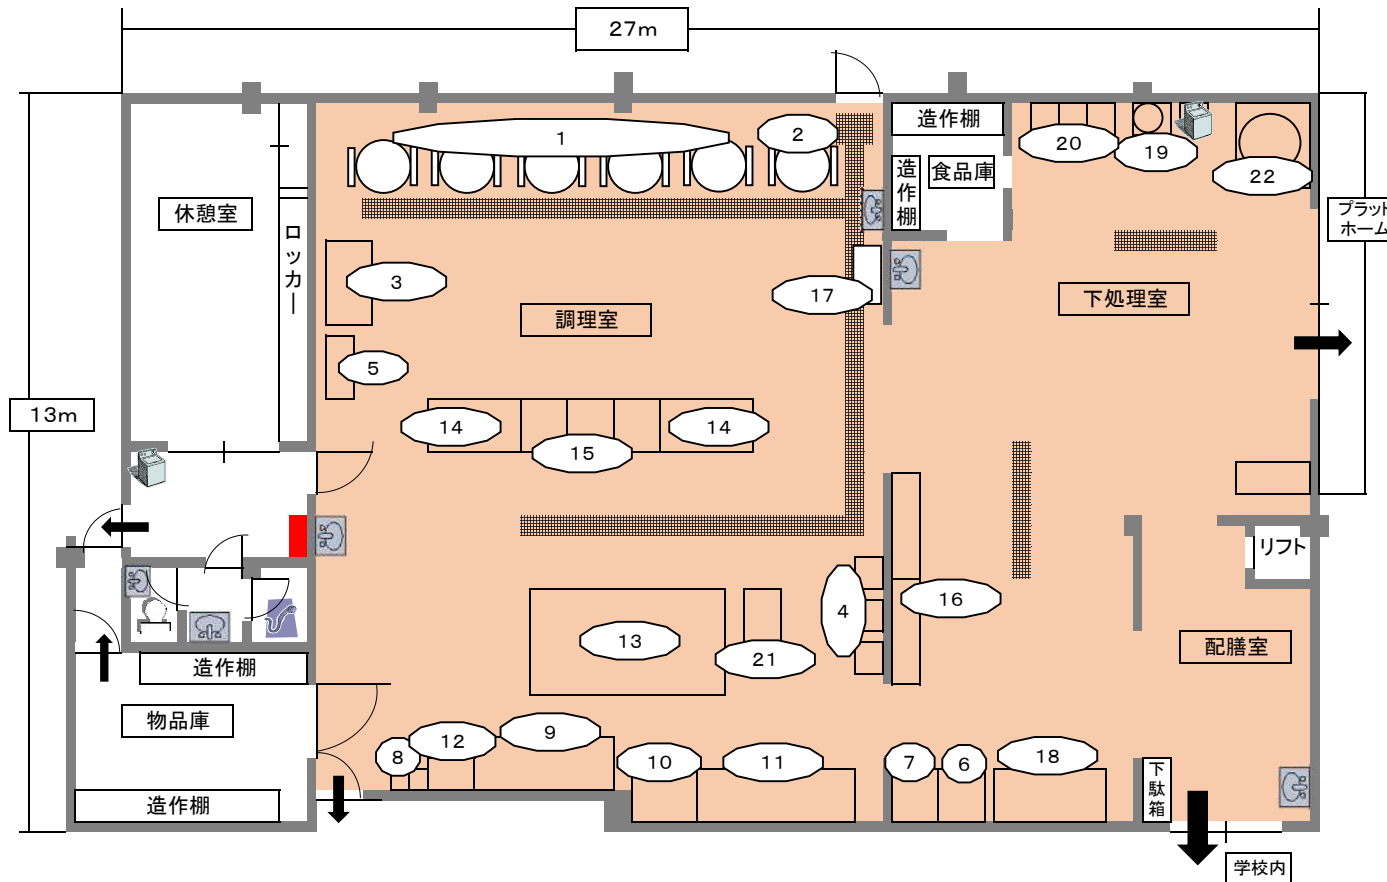

備品一覧			
No	品名	仕様	数量
1	回転釜	DGK-60C	5
2	回転釜(油釜)	SNG-32	1
3	コンベクションオープン	SFC-11W2	1
4	立体炊飯器	LGV-100N	3
5	ガスコンロ	OZ-60K	1
6	冷蔵庫	NSRR-EV781	1
7	冷蔵庫	HR-90NA-ML-TK	1
8	検食用冷凍庫	RF-U11AFK	2
9	昇降式熱風保管庫	DCLE6-72W	1
10	熱風保管庫	DCE-30W	1
11	熱風保管庫	SCND-60	1
12	包丁保管庫	DS-103	1
13	食器食缶洗浄機	DWTNH2-8G-N	1
14	調理台	1800×900×850	2
15	三槽水槽	2700×900×850	1
16	ステンレス棚	1800×900×1900	2
17	野菜切裁機	FS-35	1
18	牛乳保管庫	MILK-72	1
19	ピーラー	P-84	1
20	三槽水槽	2100×750×1050	1
21	浸漬槽	1500×900×800	1
22	ボイラー	SGCSP150	1

*空調設備 無し

町田市立南第三小学校 給食室平面図
2025年6月1日現在

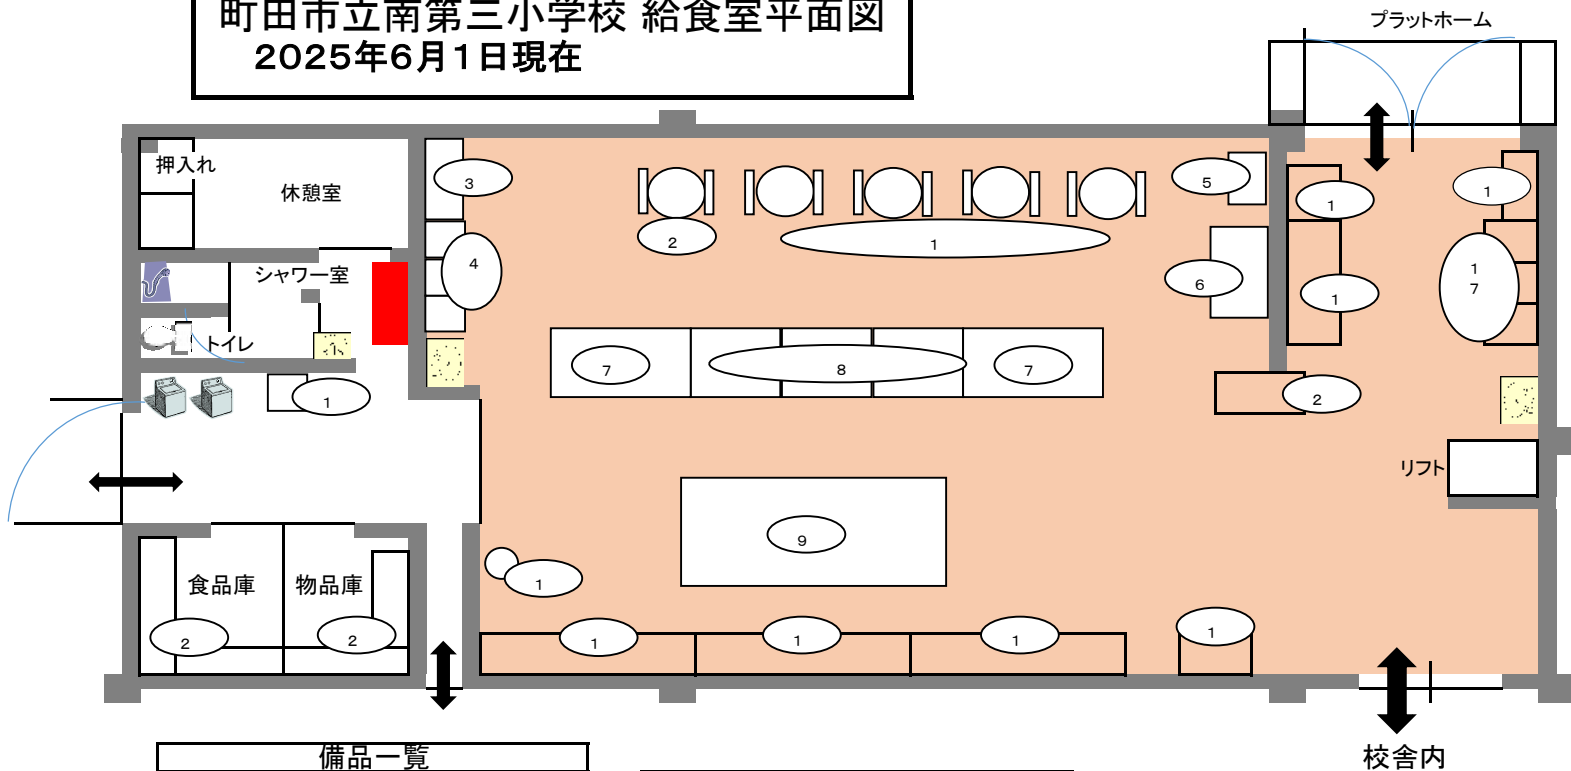


備品一覧

No	品名	仕様	数量
1	回転釜	DGK-60C	4
2	回転釜(油釜)	SNGF2-60L	1
3	フードスライサー	FS-35	1
4	立体炊飯器	LG-505-100	3
5	ガスコンロ	OZ-60K	1
6	スチームコンベクション	CSI2-G10B-KR	1
7	ドライ用調理台	1800×900×850	2
8	ドライ用三槽水槽	2700×900×850	1
9	食器食缶洗浄機	DWTNH2-8G-N	1
10	昇降式熱風保管庫	DCLE6-84W	1
11	熱風保管庫	DCE-60W	1
12	熱風保管庫	DCE-60W	1
13	包丁保管庫	DS-103	1

No	品名	仕様	数量
14	大型冷蔵庫	HR-120X-ML	1
15	牛乳保冷库	MR-180X-DC	1
16	ピーラー	P-83D	1
17	三槽水槽	2200×900×850	1
18	検食用冷凍庫	VF-300EXB	1
19	ミキサー	MX-45	1
20	作業台	1000×800×850	1
21	エレクタシェルフ		4

* 空調設備 無し


町田市立つくし野小学校給食室平面図 2025年6月1日現在

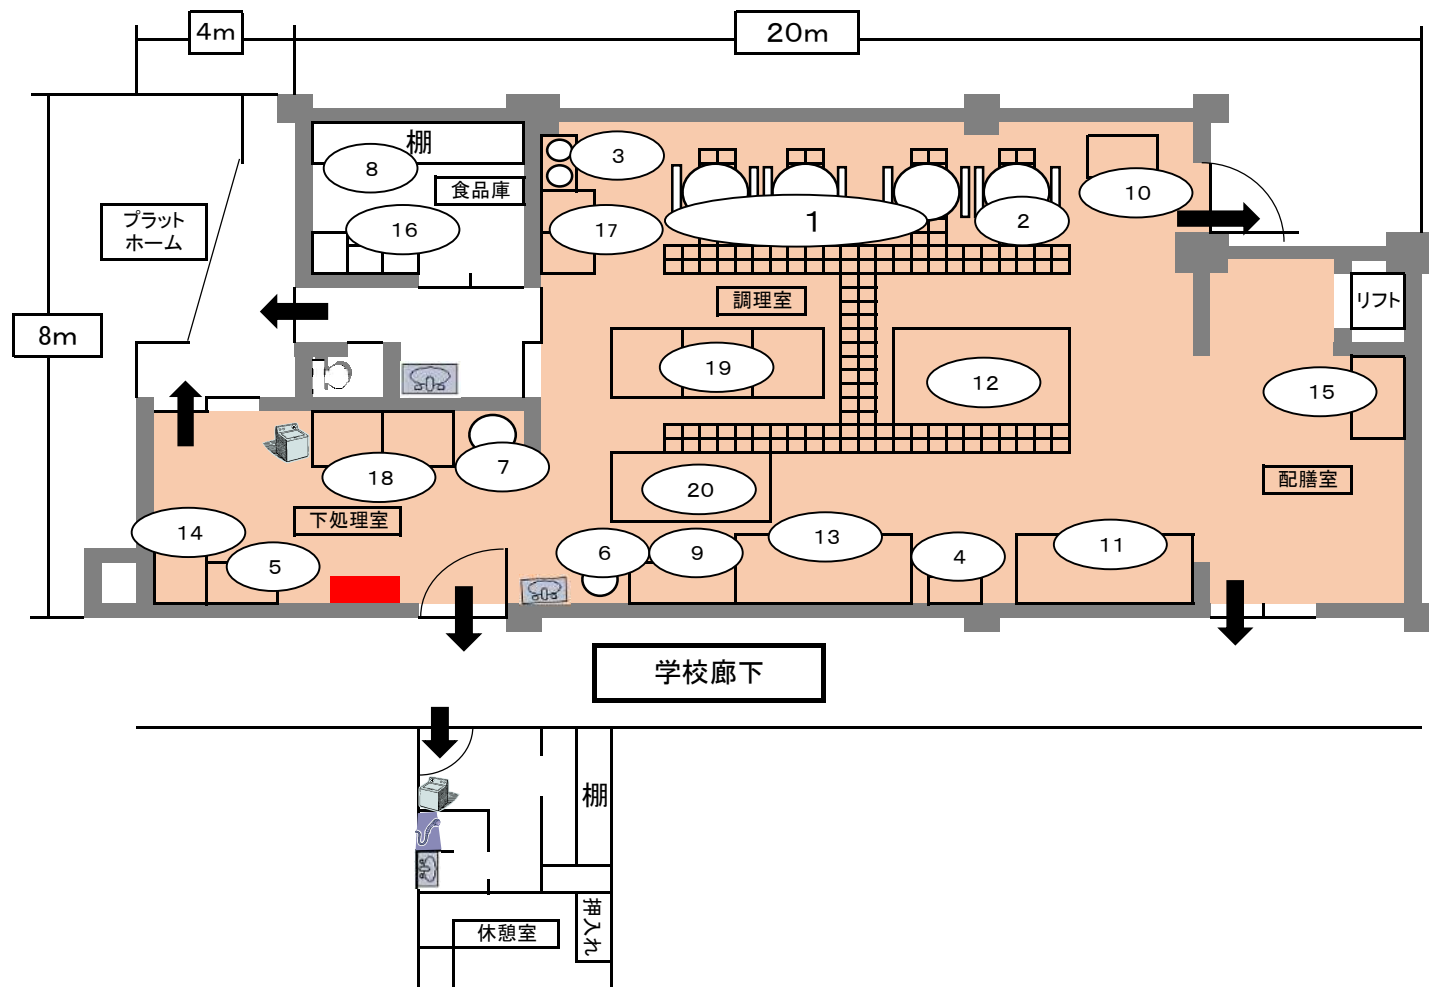

NO	種類	型式	数
1	ガス回転釜	DGK-60N	3
2	フライヤー	SNG-35	1
3	ガスコンロ	OZ-60K	1
4	包丁保管庫	DS-103	1
5	フードカッター		1
6	野菜裁断機	VC-4	1
7	ピーラー	P-48	1
8	棚	エレクタシェルフ	2
9	ステンレス棚	1800×900×1800	1
10	オープン	SFC-11WK2	1
11	消毒保管庫	SCND-50	1
12	食器洗浄機	EOKCS-Z25A2A-LHT	1
13	食器消毒保管庫	TE5-60W	1
14	大型冷蔵庫	HR-120Z-ML	1
15	牛乳保冷库	MR-120X-DC	1
16	検食用冷凍庫	RF-U11AFK	2
17	立体炊飯器	LGV-100N	2
18	二槽水槽	1500×750×850	1
19	三槽水槽	2700×900×850	1
20	移動式調理台	1800×900×850	1

* 空調設備 無し

町田市立鶴川中央小学校給食室平面図
2025年6月1日現在

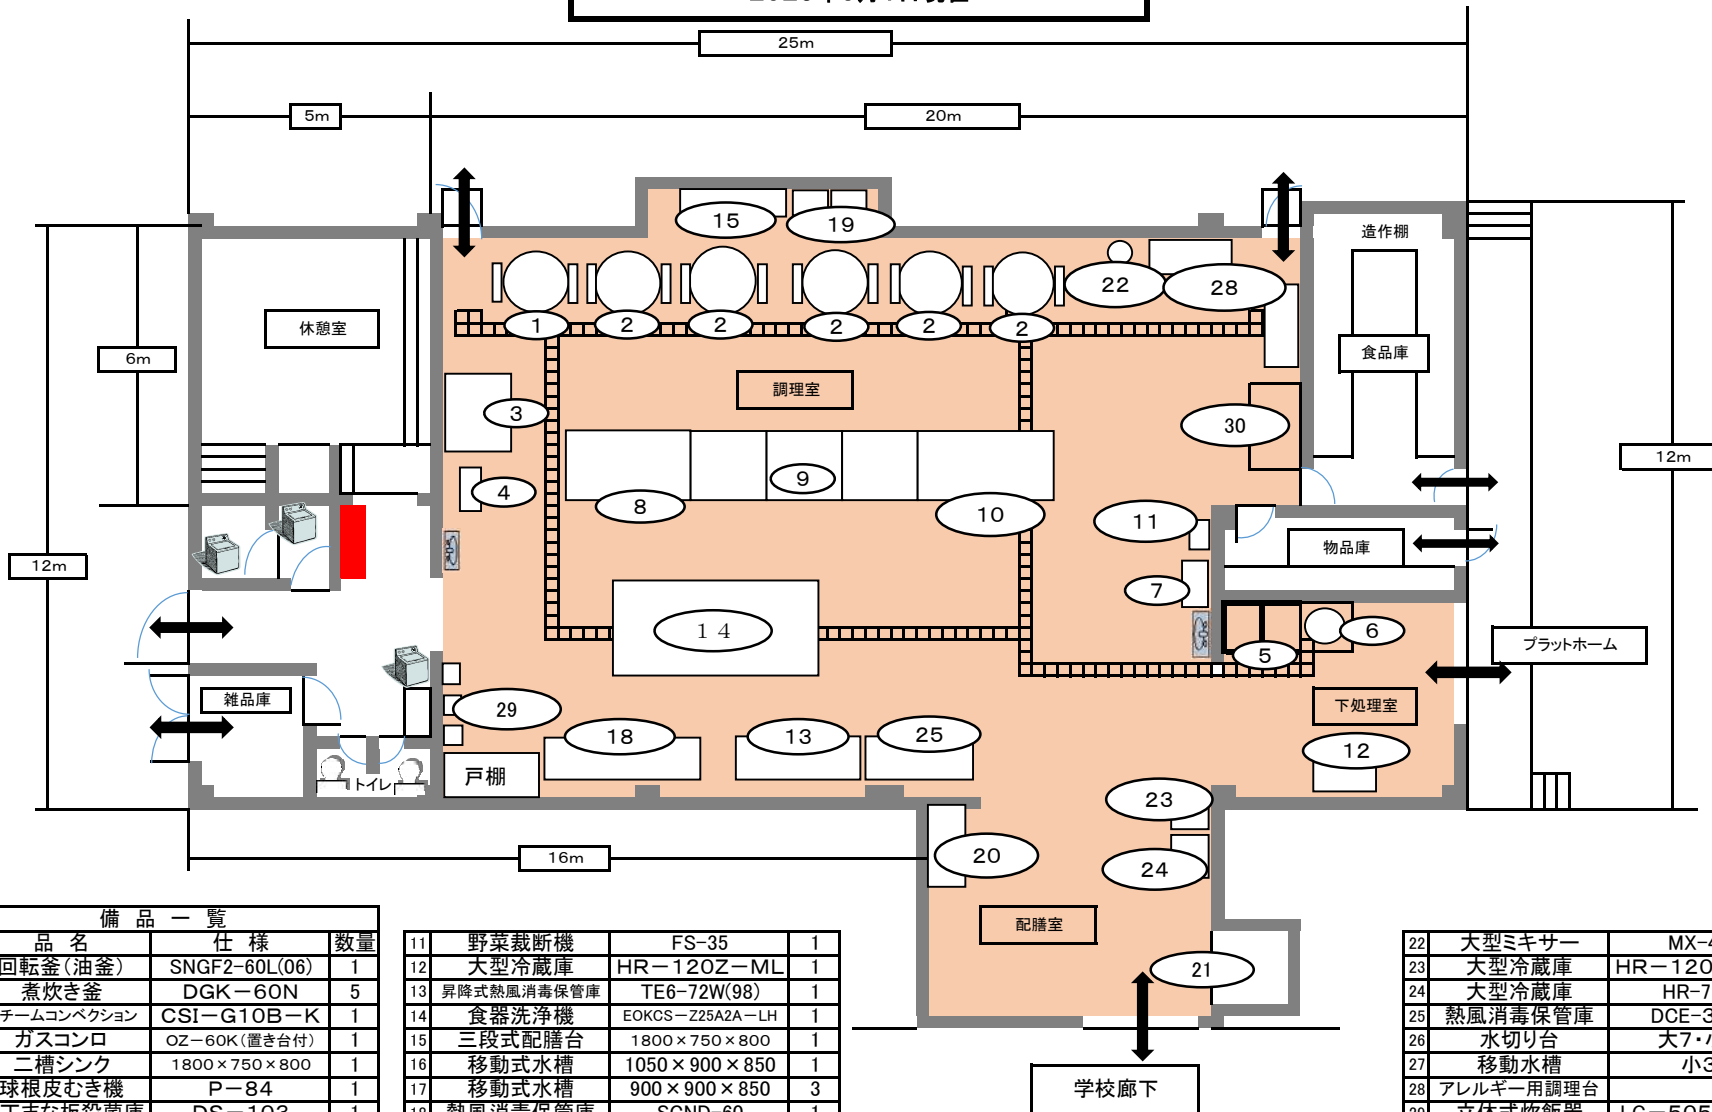

備品一覧


Nd	品名	仕様	数量
1	回転釜(油釜)	SNGF2-60L(06)	1
2	煮炊き釜	DGK-60N	5
3	スチームコンベクション	CSI-G10B-K	1
4	ガスコンロ	OZ-60K(置き台付)	1
5	二槽シンク	1800×750×800	1
6	球根皮むき機	P-84	1
7	包丁まな板殺菌庫	DS-103	1
8	移動調理台(穴あき)	1800×750×800	1
9	三槽シンク	2700×900×800	1
10	移動調理台	1800×750×800	2

11	野菜裁断機	FS-35	1
12	大型冷蔵庫	HR-120Z-ML	1
13	昇降式熱風消毒保管庫	TE6-72W(98)	1
14	食器洗浄機	EOKCS-Z25A2A-LH	1
15	三段式配膳台	1800×750×800	1
16	移動式水槽	1050×900×850	1
17	移動式水槽	900×900×850	3
18	熱風消毒保管庫	SCND-60	1
19	検食保存用冷凍庫	RF-U11AFK	2
20	牛乳保冷库	MR-150X-DC	1
21	リフト		1

22	大型ミキサー	MX-45	1
23	大型冷蔵庫	HR-120Z-ML	1
24	大型冷蔵庫	HR-75X	1
25	熱風消毒保管庫	DCE-30W	1
26	水切り台	大7・小4	11
27	移動水槽	小3	3
28	アレルギー用調理台		2
29	立体式炊飯器	LG-505-100	3
30	昇降式熱風消毒保管庫	DCLE-36W	1

※空調設備 無し


町田市立大蔵小学校給食室平面図
2025. 06. 01現在

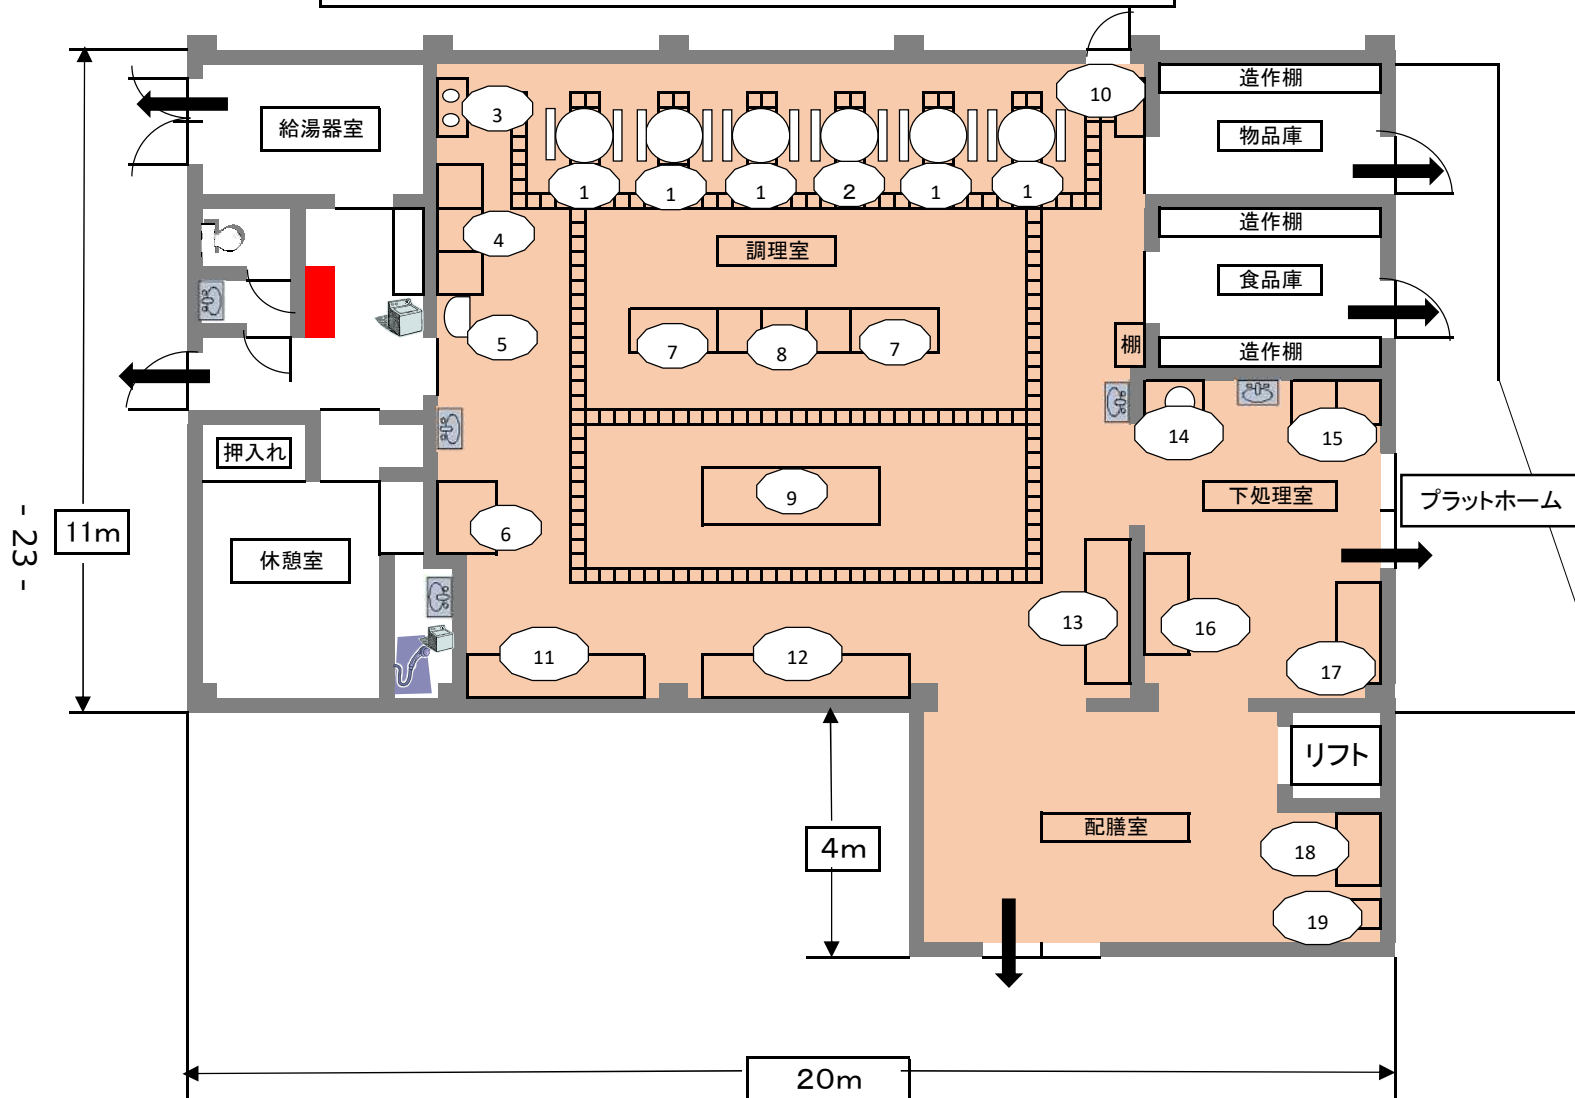

No	種類	型式	数
1	ガス煮炊き釜	DGK-60C	5
2	フライヤー	SNGF2-60L	1
3	ガステーブル	OZ-60K	1
4	ガス立体炊飯器	LG-505-100	3
5	野菜裁断機	VC-4	1
6	スチコンオープン	CSI2-G10B-K	1
7	調理台	1800×900×850	1
8	三槽水槽	2700×900×850	1
9	食器食缶洗浄機	EOKCS-Z25A2A-LHT	1
10	包丁保管庫	DS-103	1
11	食器食缶消毒保管庫	TME-60W	1
12	昇降式食器消毒保管庫	DCLE-84W	1
13	食器食缶消毒保管庫	TME-50W	1
14	ピーラー	P-84	1
15	二槽水槽	1800×900×850	1
16	牛乳保冷库	MR-180X-DC	1
17	大型冷蔵庫	HR-150X	1
18	大型冷蔵庫	HR-120X-ML	1
19	検食用冷凍庫	RF-U11AFK	2

* 空調設備 無し

町田市立忠生小学校 給食室平面図
2025年6月1日現在

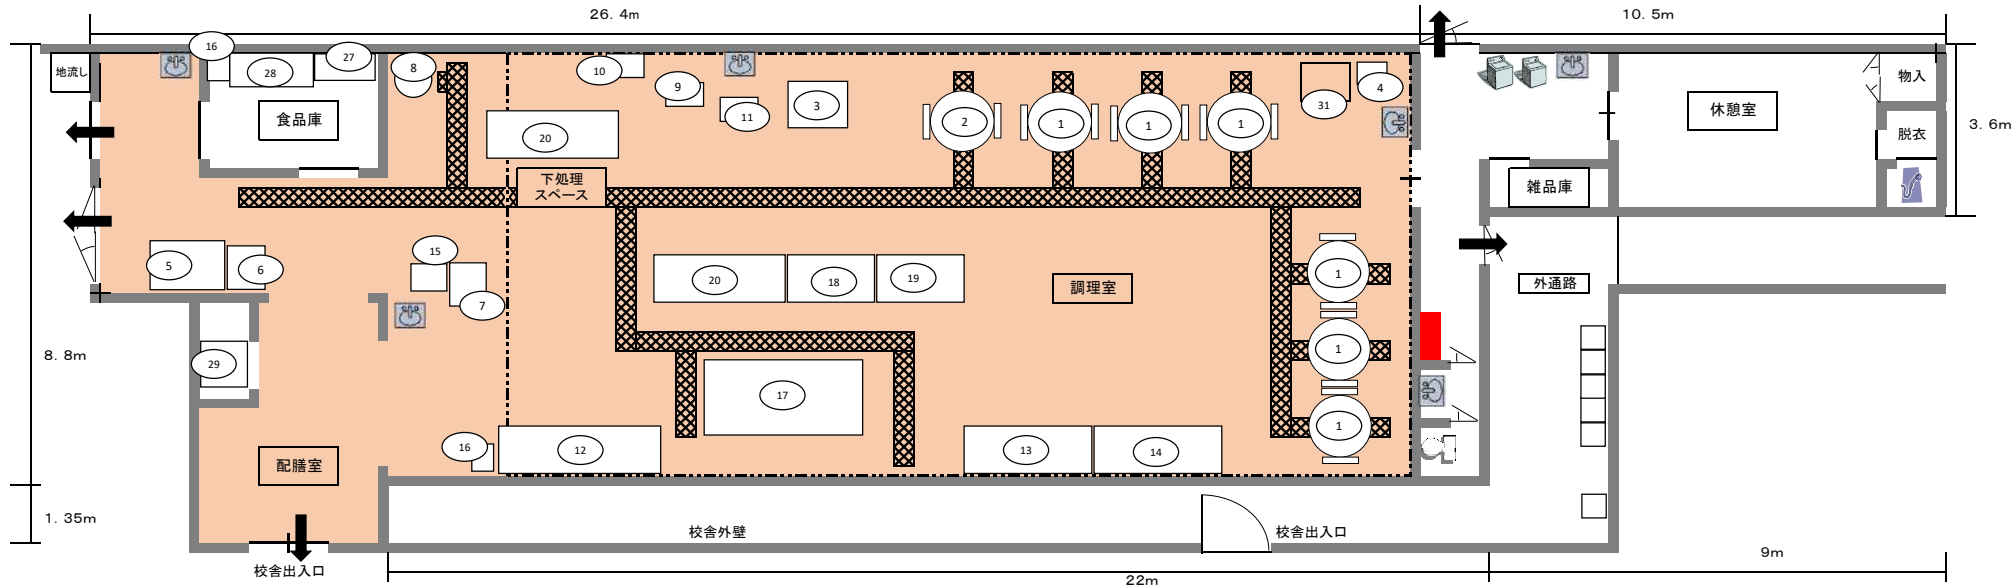

備品一覧			
No.	品名	仕様	数量
1	煮炊き釜	DGK-60	6
2	回転釜(油釜)	SNG-32	1
3	スチームコンベクションオーブン	CSI2-G10B-K	1
4	テーブルコンロ	OZ-60K	1
5	牛乳保冷库	MR-150X-DC	1
6	大型冷蔵庫	HR-120X-ML	1
7	大型冷蔵庫	HR-75X	1
8	球根皮むき機	P-83	1

ナンバーに括弧がある場合は、平面図の表記を省略している

No.	品名	仕様	数量
9	フードスライサー	FS-35	1
10	高速ミキサー	MX-40	1
11	フードカッター	FC-27	1
12	昇降式熱風消毒保管庫	DCLE6-84W	1
13	熱風消毒保管庫	CND-60W	1
14	熱風消毒保管庫	TME-70W	1
15	包丁まな板殺菌庫	DS-103	1
16	検査保存用冷凍庫	RF-U12RFK	2

No.	品名	仕様	数量
17	食器洗浄機	NAWMニβ-T	1
18	移動調理台	MDT-189C	1
19	移動調理台(穴あき)	MDT-189CA	1
20	三槽シンク	MD3S-279	2
(21)	水切台	1800*600*450	4
(22)	水切台	1800*600*600	2
(23)	L型ワゴン		4
(24)	二段ワゴン		1

No.	品名	仕様	数量
(25)	クラス用運搬車	L-3M	19
(26)	ガス給湯器		
27	エレクターシェルフ	LSS1820/P1900-4	1
28	木製棚	1800*750*1600	1
29	リフト		1
(30)	移動作業台	W800、W900×2	4
		W1100	
31	システム調理台	アレルギー対応用	1

* 空調設備 無し


町田市立小山田小学校 給食室平面図
2025年6月1日現在



備品一覧			
No.	品名	仕様	数量
1	回転釜	DGK-60C	4
2	回転釜(油釜)	SNG-F2-60L	1
3	コンベクションオープン	SFC-11W3-K	1
4	ガスコンロ	OZ-60K	1
5	球根皮むき機	P-47	1
6	野菜裁断機	VC-4	1
7	高速ミキサー	MX-46	1
8	食器食缶洗浄機	DWTNH2-8G-N	1
9	昇降式熱風保管庫	DCLE6-78WT	1
10	熱風保管庫(両面扉)	SCND-50W	1
11	熱風保管庫	DCE-20W	1
12	包丁まな板殺菌庫	DS-103	1
13	牛乳保冷庫	MR-150CA-DC	1
14	大型冷蔵庫	HR-75X	1
15	検査保存用冷凍庫	RF-U12RFK	2
16	三槽シンク	MD3S-279	1
17	三槽シンク	MD3S-249B	1
18	可動シンク	MD1S-105CT	3
19	移動調理台	MDT-189C	1
20	移動調理台	MDT-90C	1
21	水切台	1800*600*600	3
22	水切台	1200*600*600	3
23	水切台	1100*600*600	1
24	水切台	900*550*600	1
25	置き台	800*450*750	1
26	置き台	450*450*450	2
27	置き台	1000*400*750	1
28	ソリッドエレクトーシェルフ	1519*613	0
29	ソリッドエレクトーシェルフ	911*613	1
30	ソリッドエレクトーシェルフ	911*614	1
31	ガス給湯器		4
32	更衣ロッカー	3連式	2
33	立体自動吹飯器	3段式 LGV-150N	2


*空調設備 無し

町田市立木曽境川学校 給食室平面図
2025年6月1日現在

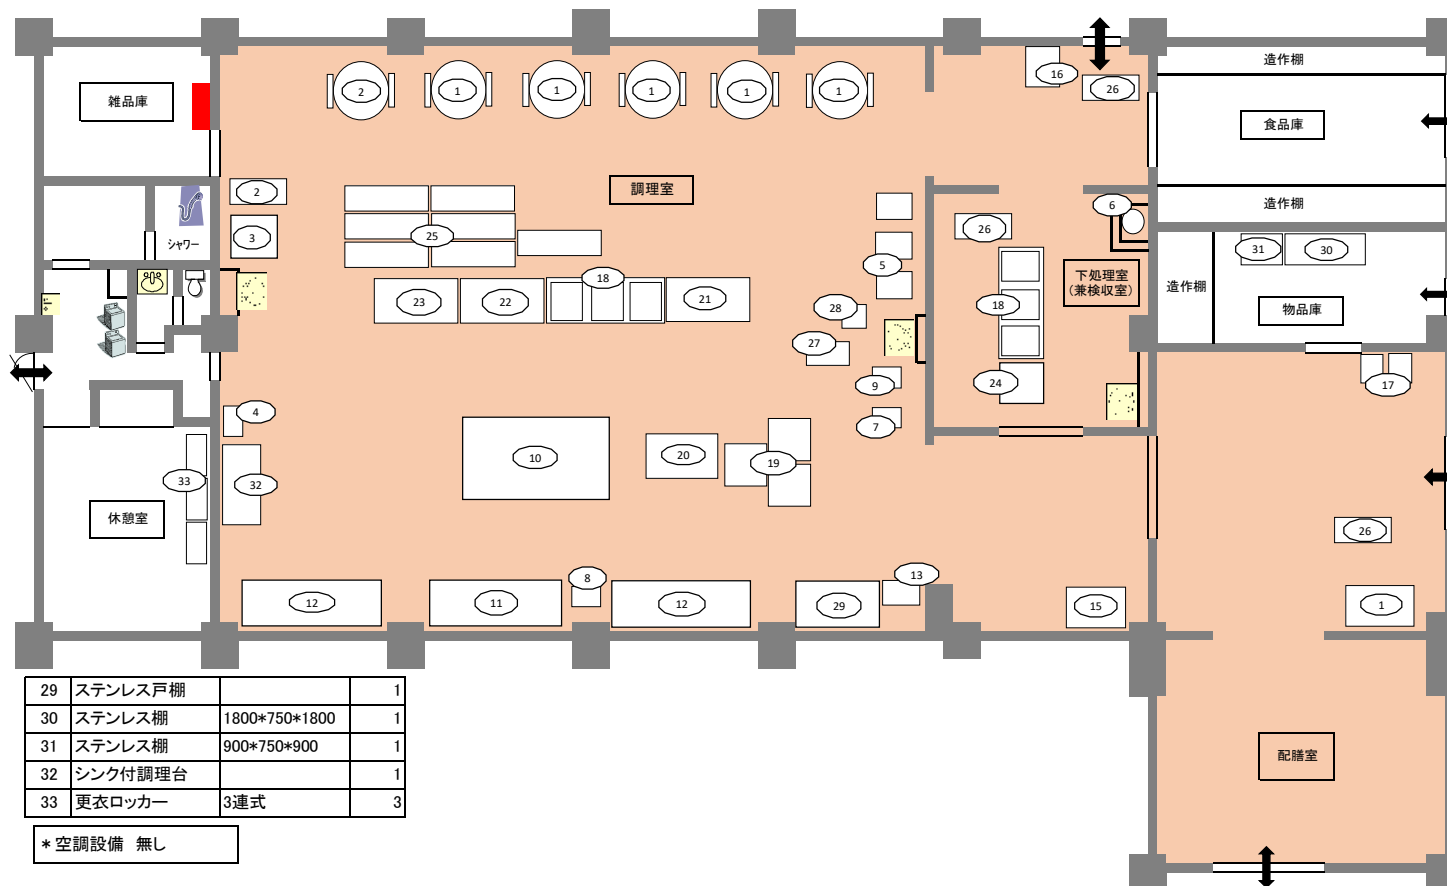

備品一覧			
No.	品名	仕様	数量
1	回転釜	DGK-60C	5
2	回転釜(油釜)	SNG-35	1
3	コンベクションオープン	SFC-11W2	1
4	ガスコンロ	OZ-60K	1
5	立体炊飯機	LG-505-100	3
6	球根皮むき機	P-47	1
7	フードスライサー	FS-35	1
8	高速度ミキサー	NDM-400	1
9	フードカッター	FC-27D	1
10	食器洗浄機	EOKCS-Z25A2A-LHT	1
11	昇降式熱風保管庫	DCLE6-72W	1
12	熱風保管庫	SCND-60	2
13	包丁まな板殺菌庫	DS-103	1
14	牛乳保冷库	MR-150X-DC	1
15	大型冷蔵庫	HR-120X-ML	1
16	大型冷蔵庫	HR-120X-ML	1
17	検食保存用冷凍庫	RF-U12RFK	2
18	三槽シンク	M3S-279	2
19	可動シンク	M1S-90CT	3
20	浸漬槽	1500*900*850	1
21	調理台	1800*900*850	1
22	穴あき調理台	1800*900*850	1
23	移動調理台	1800*900*750	1
24	移動調理台	900*900*800	1
25	水切台	1800*600*600	7
26	水切台	1200*600*600	4
27	水切台	900*450*450	1
28	置き台	450*450*450	1

町田市立小山小学校給食室平面図
2025年 8月1日現在

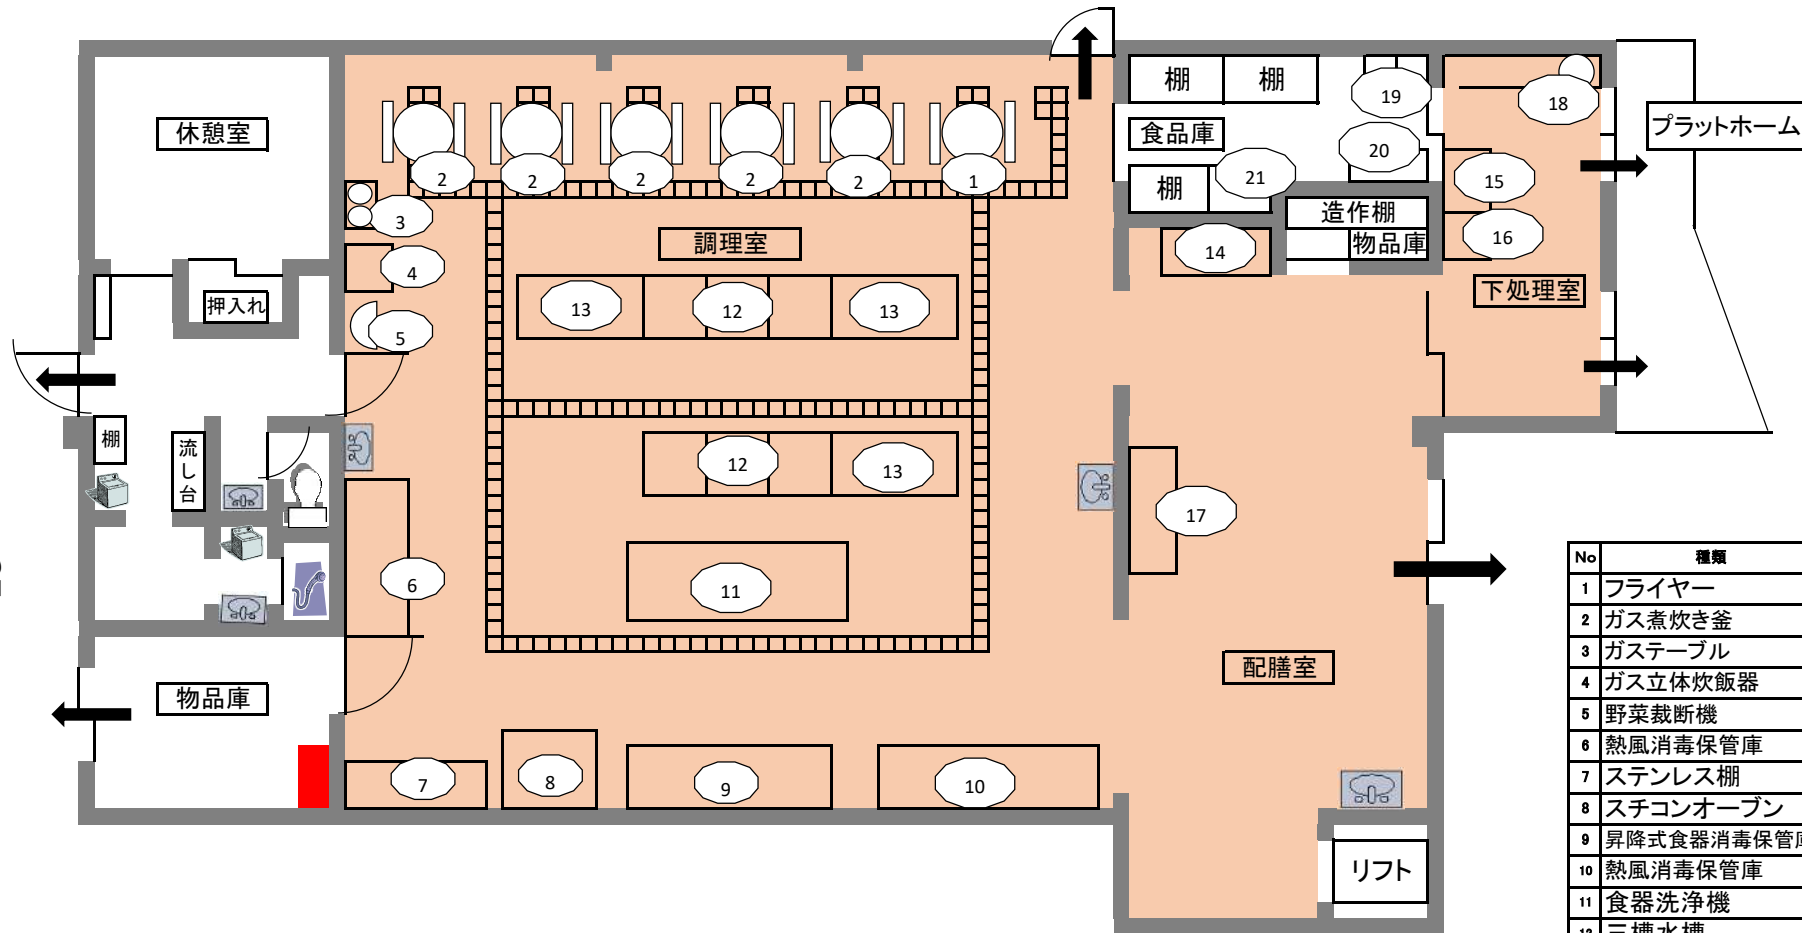

No	種類	型式	数
1	フライヤー	SNGF2-60L	1
2	ガス煮炊き釜	DGK-60C	5
3	ガステーブル	OZ90-60D	1
4	ガス立体炊飯器	LG-505-100	1
5	野菜裁断機	VC-4	1
6	熱風消毒保管庫	SCND-60	1
7	ステンレス棚	1800×900×1800	1
8	スチコンオープン	CSI2-G10B-K	1
9	昇降式食器消毒保管庫	DCLE-84W	1
10	熱風消毒保管庫	PLW-60ES	1
11	食器洗浄機	NAWミニβ	1
12	三槽水槽	2700×900×850	2
13	調理台	1800×900×850	3
14	大型冷蔵庫	HR-120X-ML	1
15	大型冷蔵庫	NSRR-F781A	1
16	一槽水槽	900×900×850	1
17	牛乳保冷库	MR-180X-DC	1
18	ピーラー	P-83	1
19	検食用冷凍庫	RF-U12RFK	2
20	包丁保管庫	DS-103	1
21	アレルギー調理台	システム調理台	1

*空調設備 無し