

町田市立陸上競技場整備工事請負契約

上記の議案を提出する。

平成 2 4 年(2012年) 2 月 1 5 日

提出者 町田市長 石 阪 丈 一

町田市立陸上競技場整備工事請負契約

町田市立陸上競技場整備工事施工のため、下記のとおり請負契約を締結する。

記

- 1 契約の目的 町田市立陸上競技場整備工事
- 2 契約の方法 一般競争入札
- 3 契約金額 2, 119, 873, 035円
- 4 契約の相手方 東京都渋谷区千駄ヶ谷四丁目25番2号
株式会社 フジタ 東京支店
取締役常務執行役員支店長 中井 博正 様
- 5 工 期 契約確定の日から2013年2月28日まで

工事件名: 町田市立陸上競技場整備工事

履行場所: 町田市野津田町2035

工事目的: スポーツ振興計画の「スポーツで人とまちがひとつになる」の理念に基づき、「する」スポーツだけでなく、「みる」スポーツやスポーツを「支える」といった視点から様々な施策を展開している一環として、本陸上競技場の施設機能の充実を図るとともに、トップレベルのスポーツ競技を開催できる施設として整備するものです。

工事内容: ① メインスタンド増築・改修工事

敷地面積 : 383,270㎡
 建築面積 : 改修前 1,479㎡ / 改修後 3,450㎡
 延床面積 : 改修前 2,477㎡ / 改修後 9,106㎡
 構造種別 : (既存) 鉄筋コンクリート造 (増築) 鉄骨造
 建物概要 : 【1階】 更衣室・記者会見室・カメラ室・運営本部室・事務室など
 【2階】 売店・総合案内所・救護授乳室・電気室など
 【3階】 一般席・車椅子席など
 【4階】 一般席・記者席・VIP席・売店・救護授乳室・ラウンジなど
 【5階】 一般席・救護授乳室など
 【6階】 放送室・記録室・マッチミッショナー室・警察消防指令室など


② メインスタンド廻り外構工事


概 要 : 擁壁、アスファルト舗装、植栽など


③ トラック改修工事

概 要 : 路盤改修、ウレタン舗装、関連設備改修など




※ 別途工事 ピッチ改修、付属施設、入場ゲート、外周フェンス、デッキ上屋、膜屋根、スタンド座席、エレベーターなど

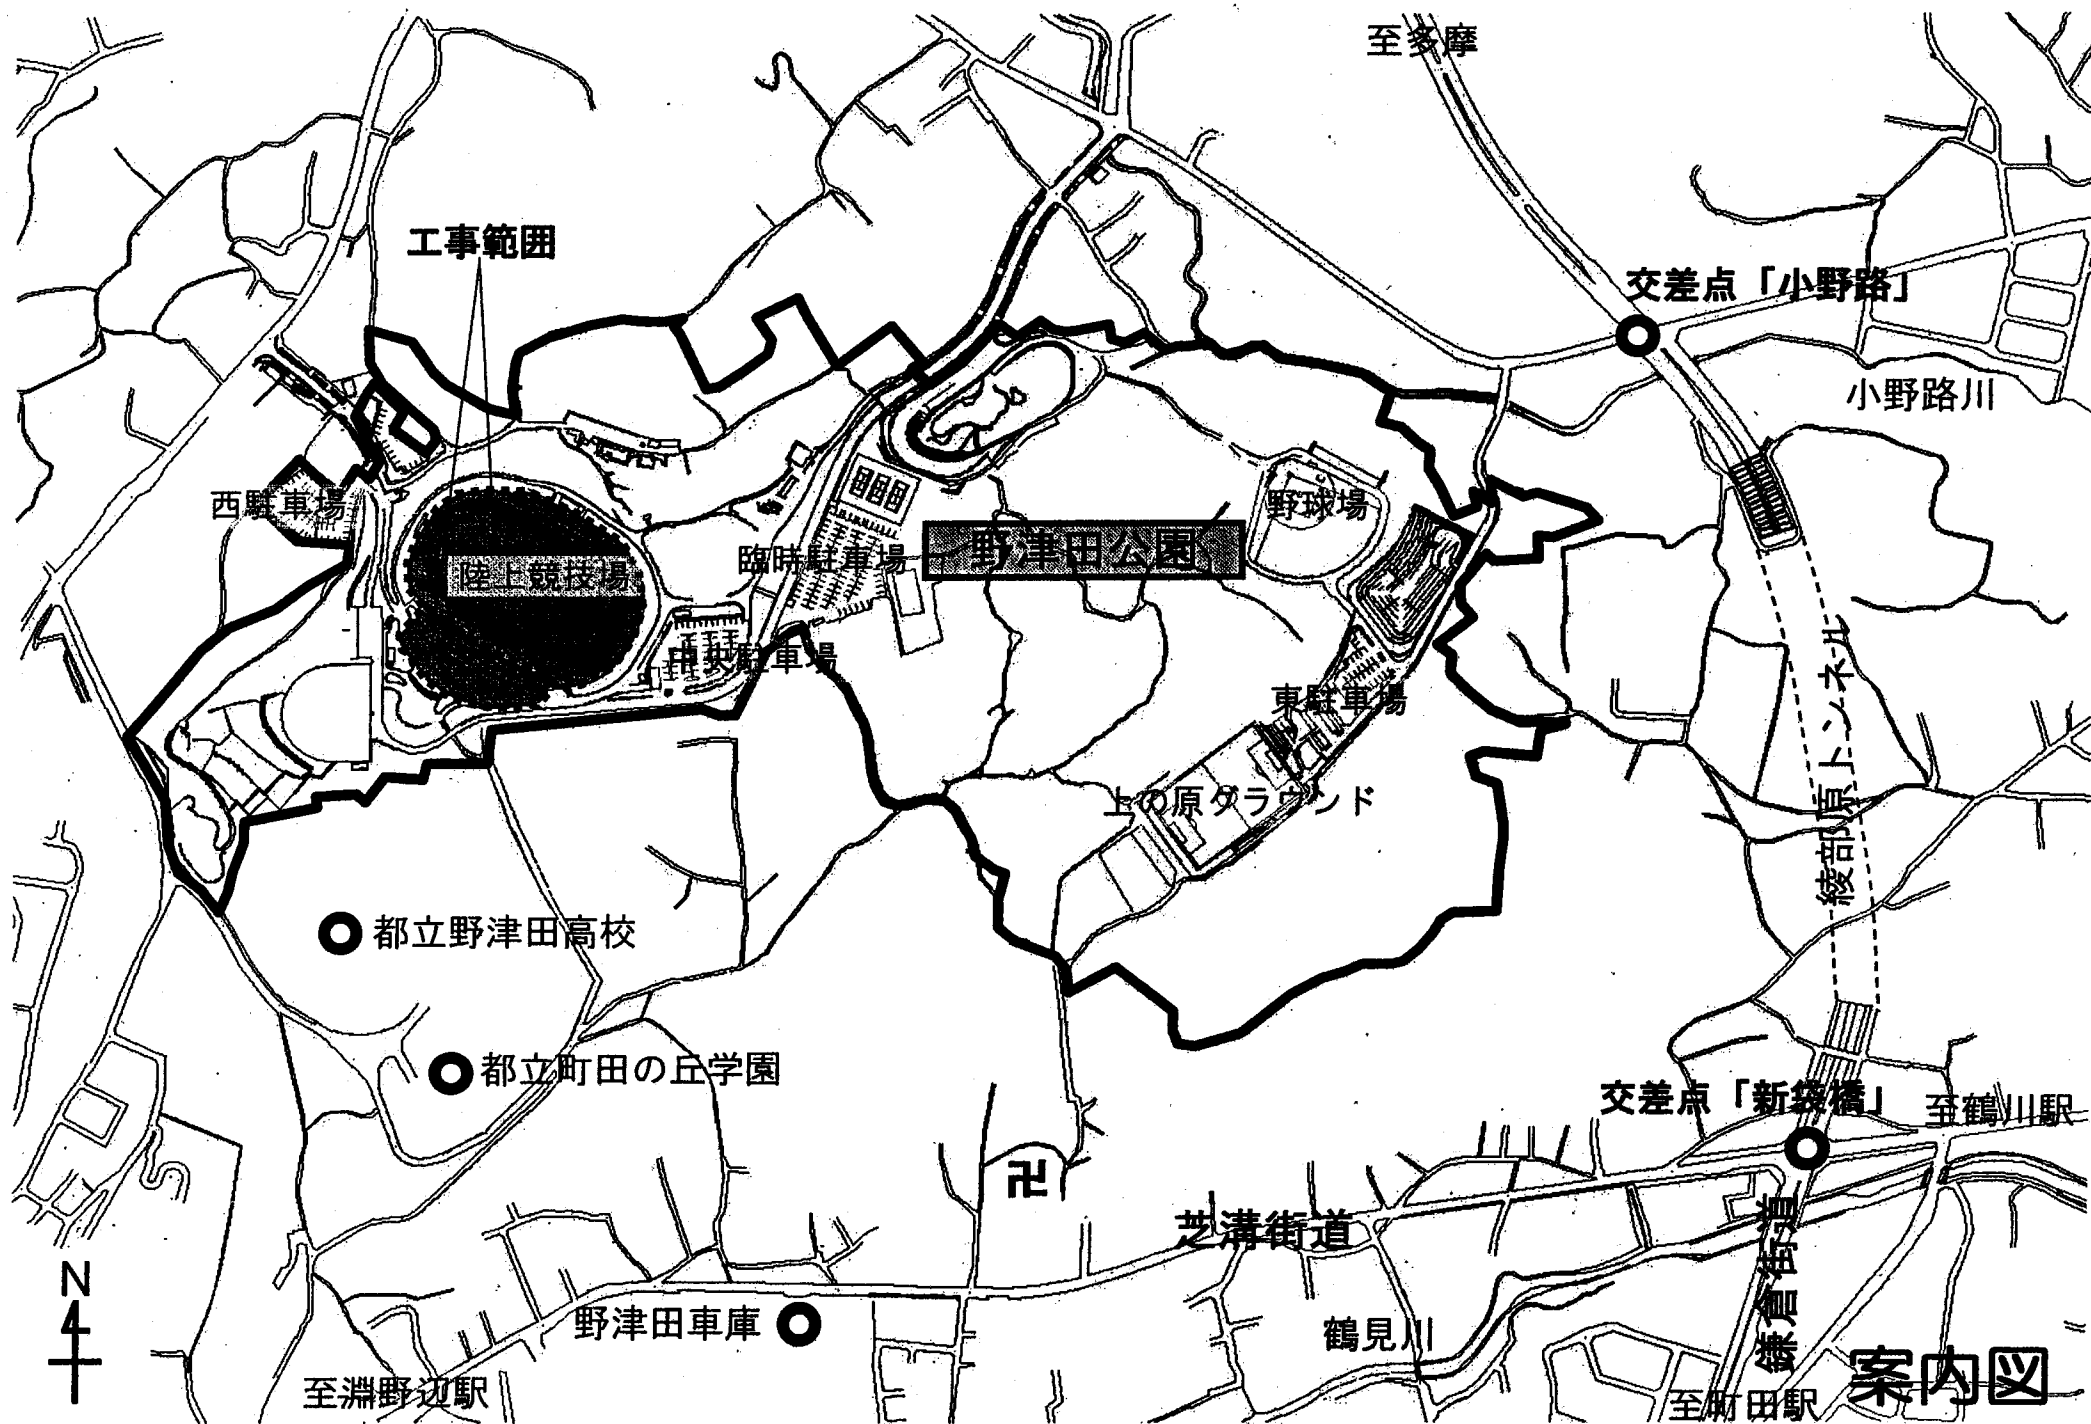

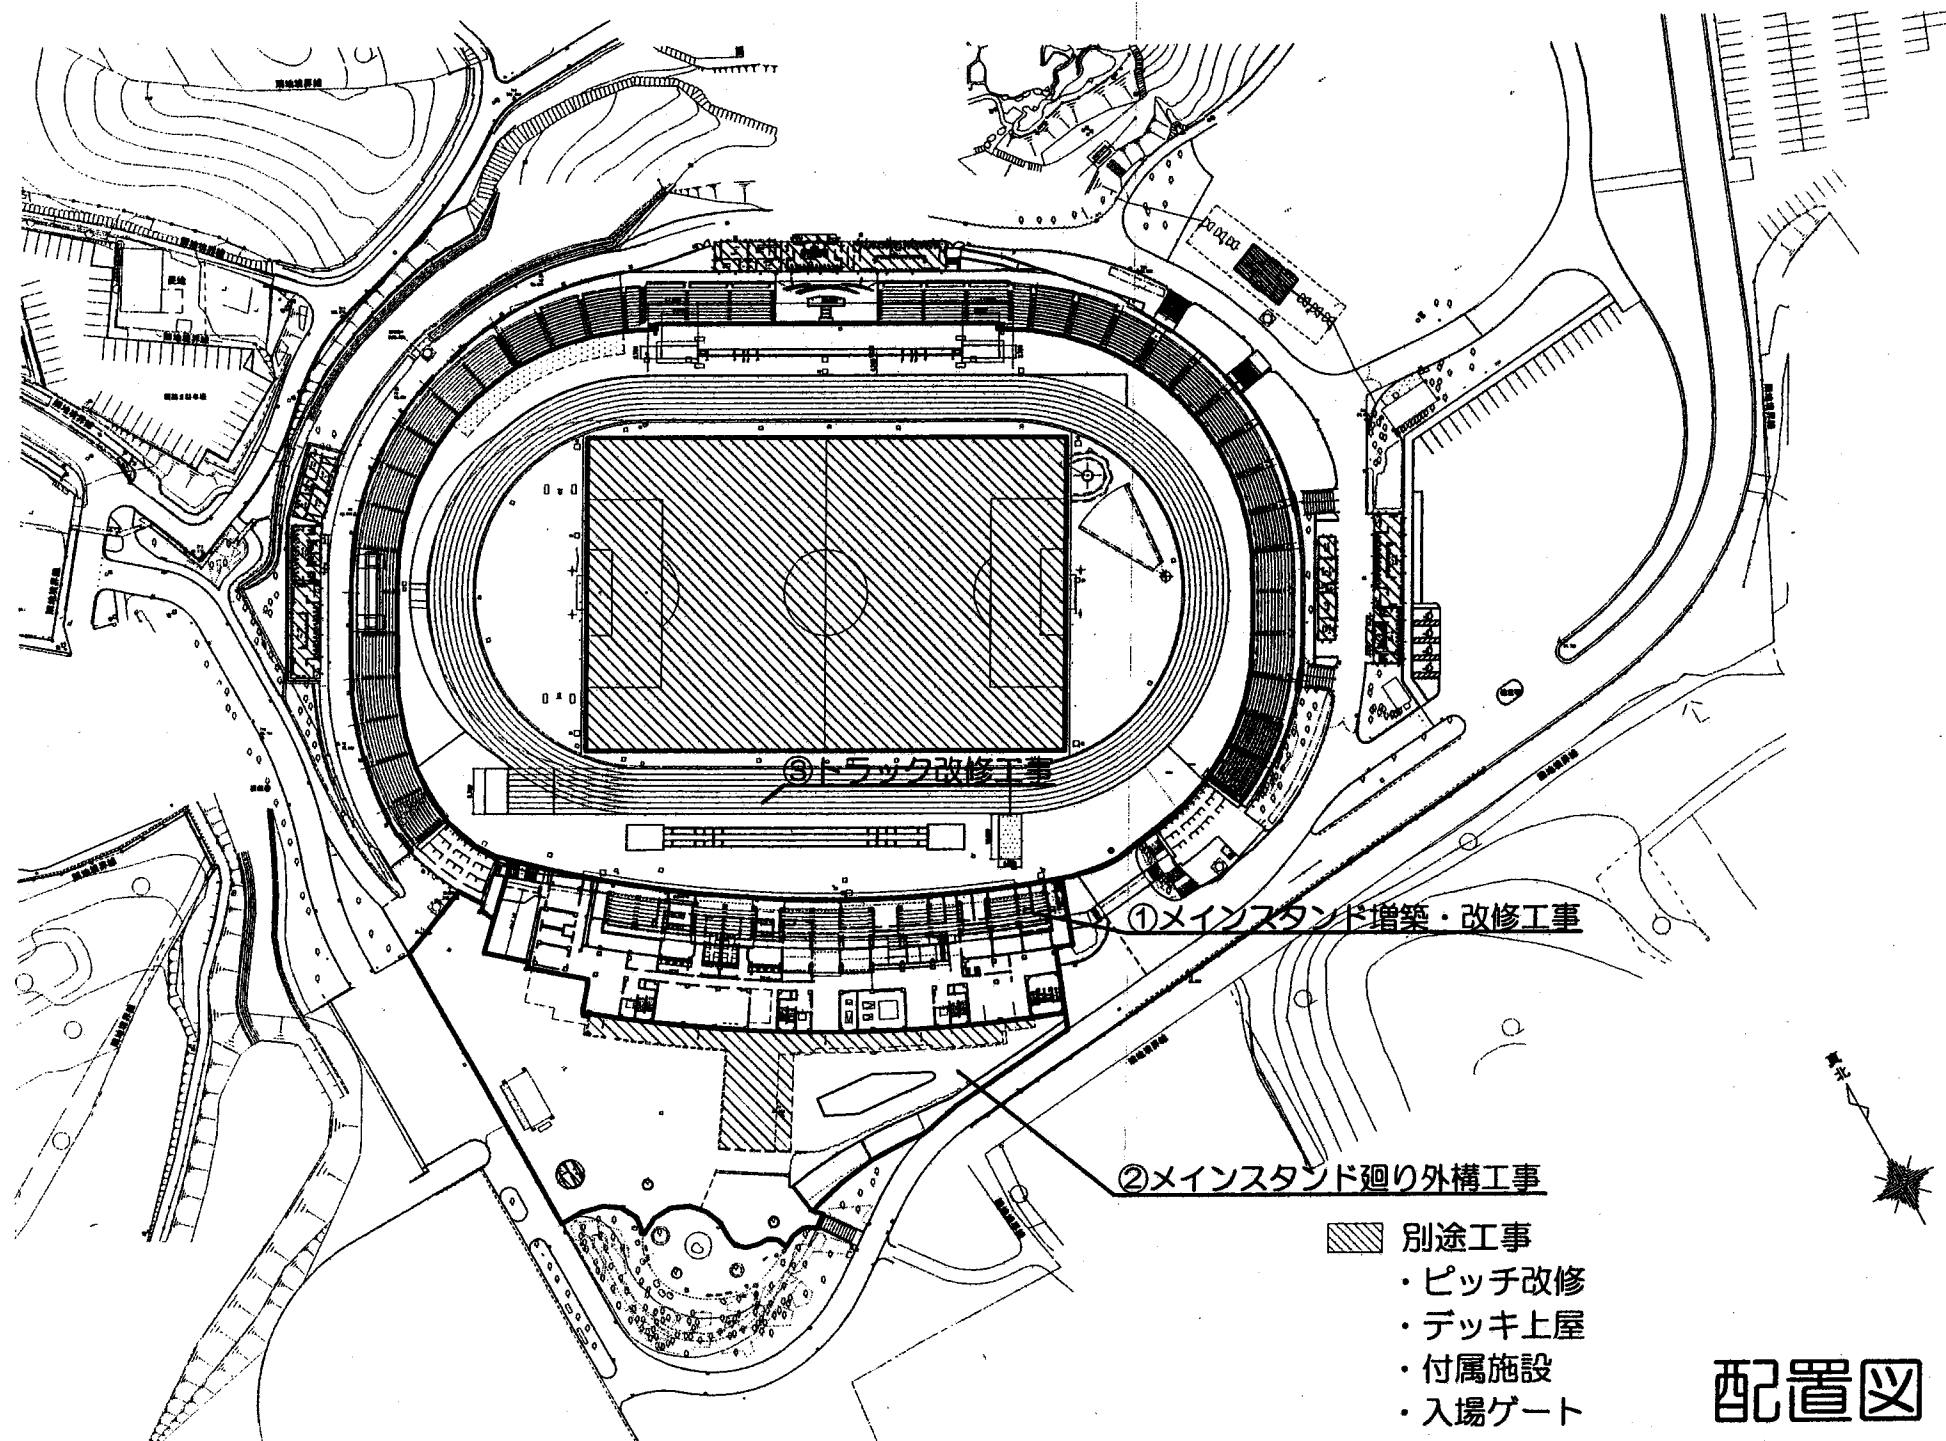

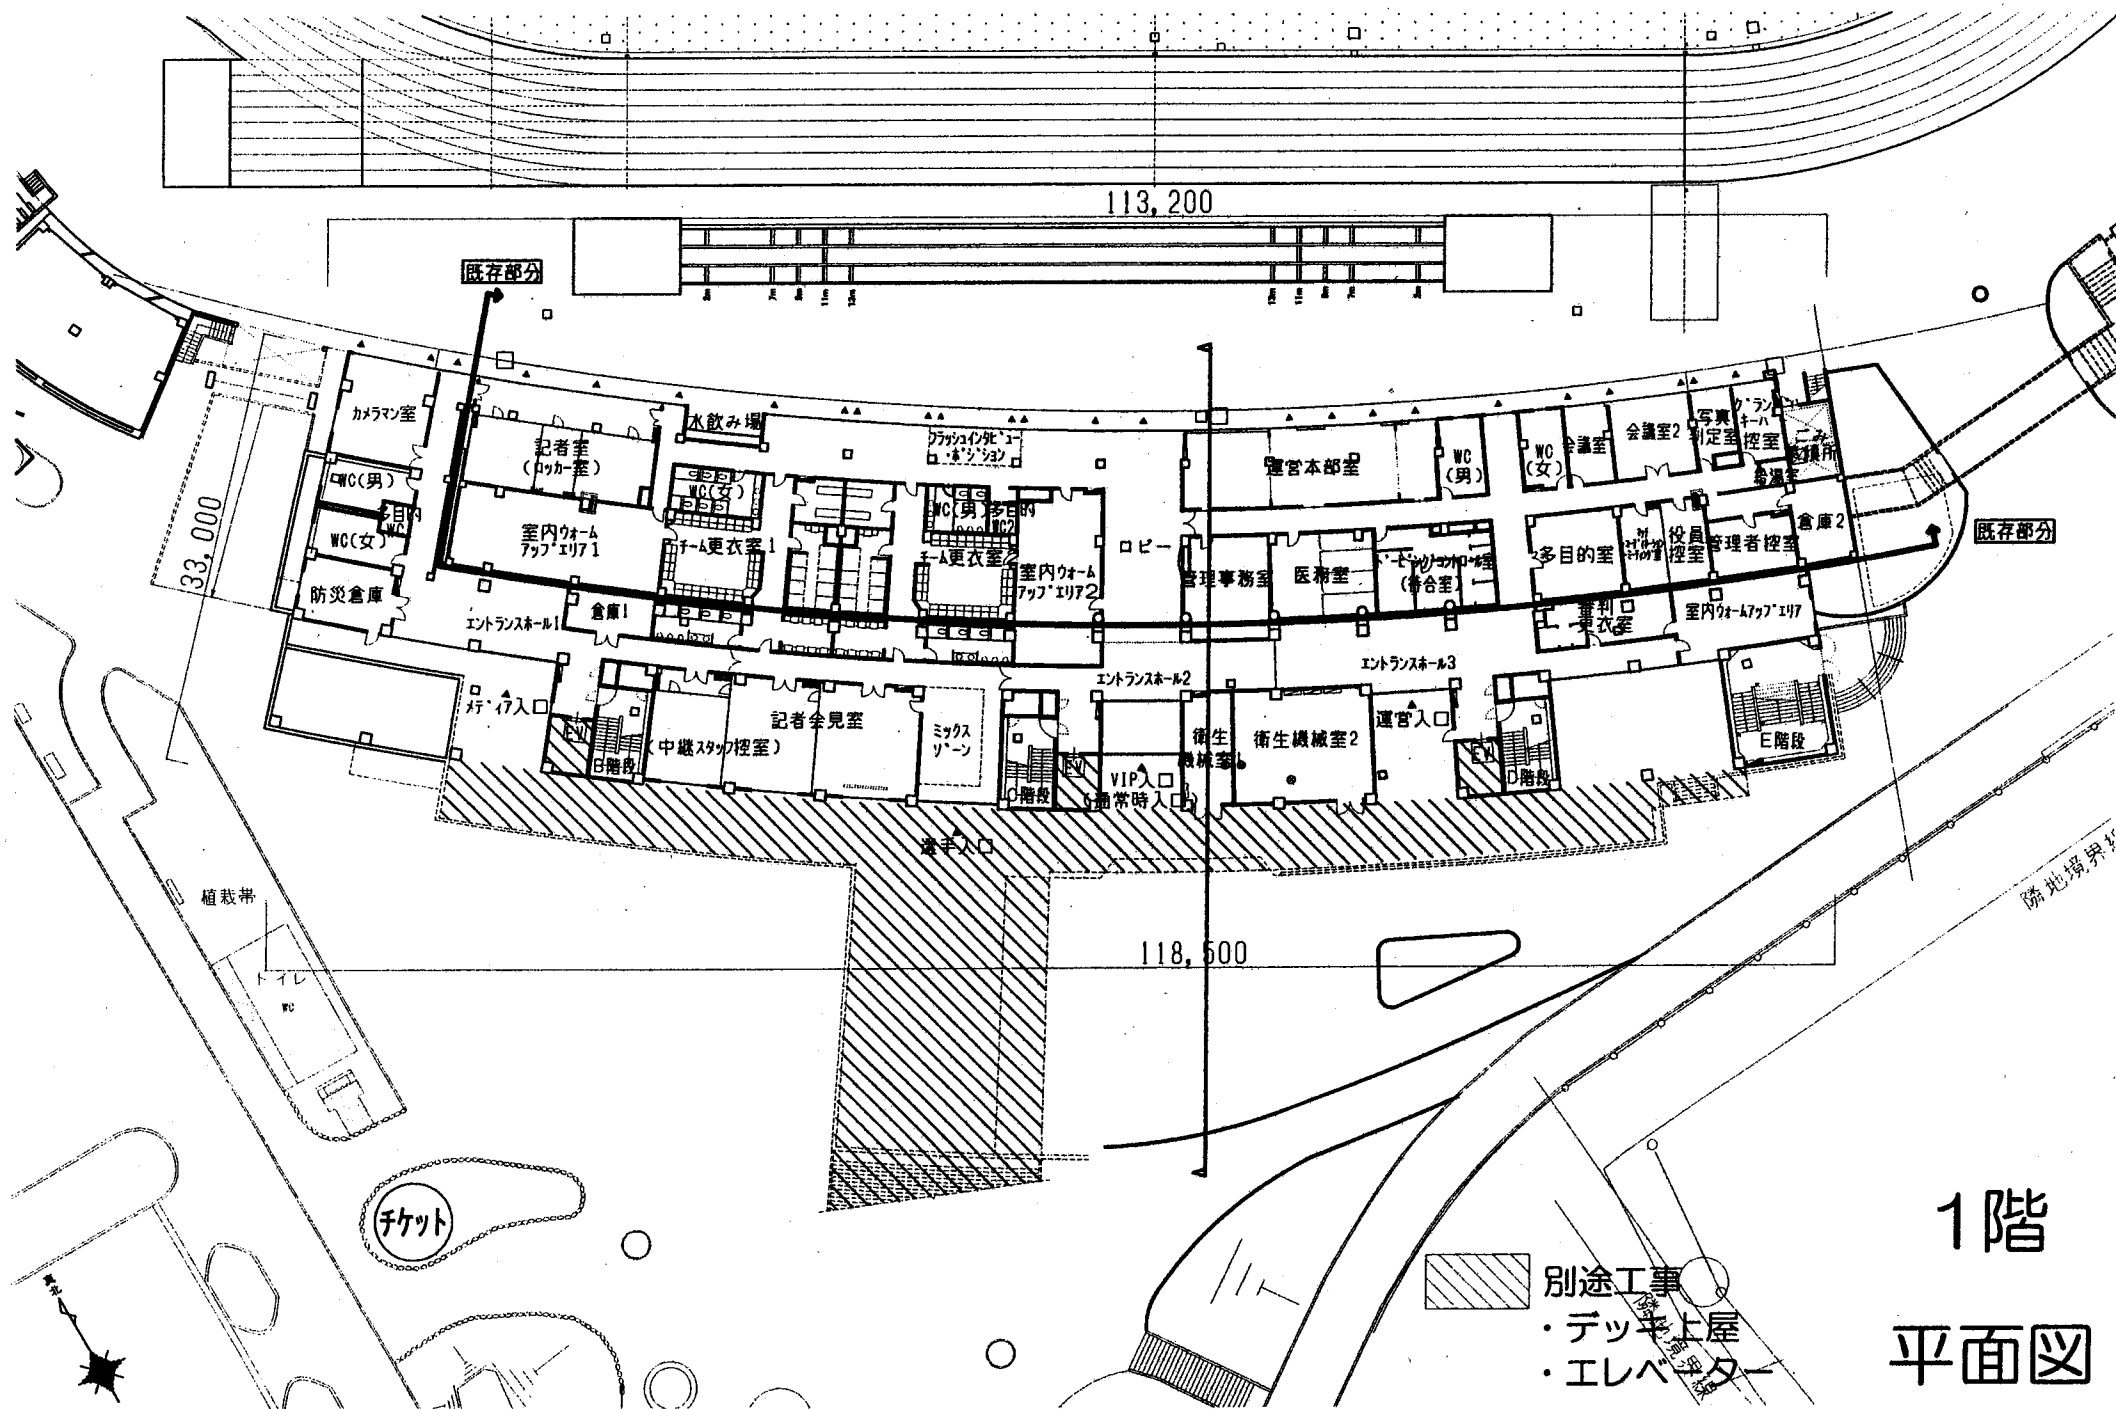


1階
平面図

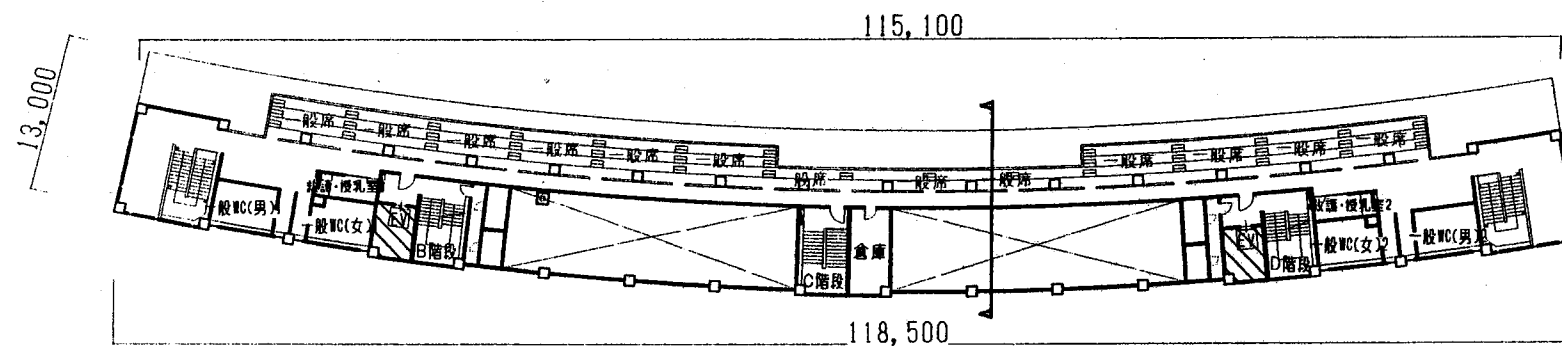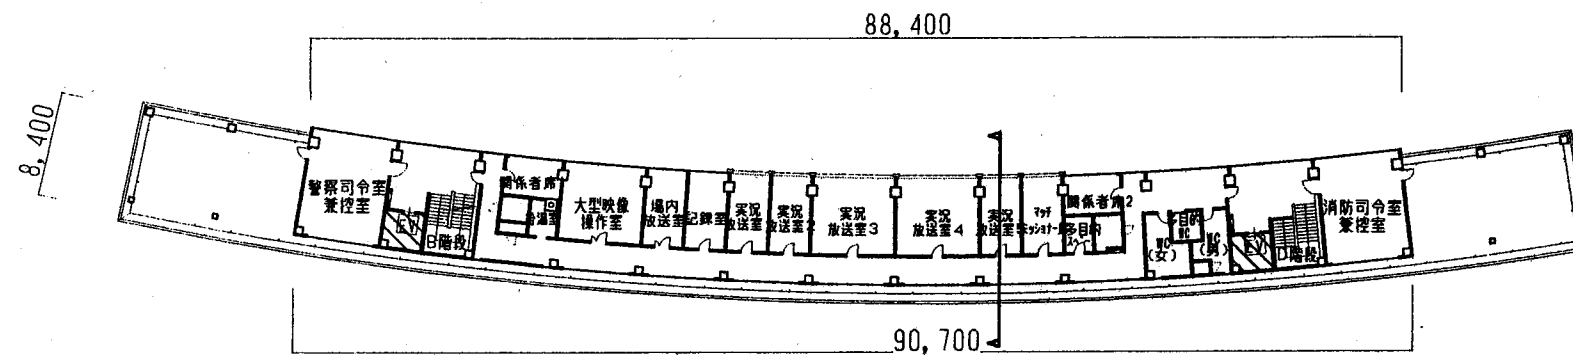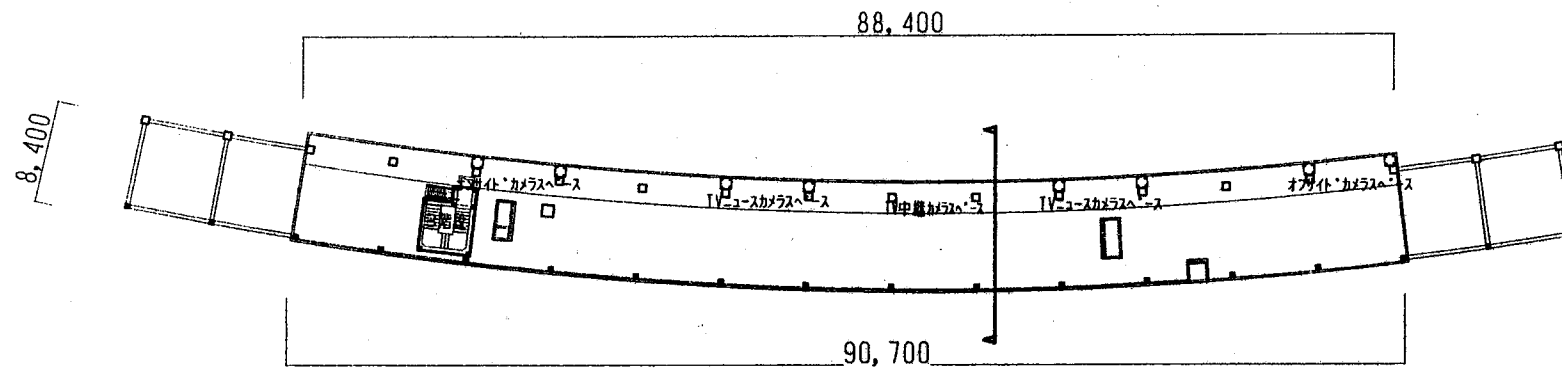


 別途工事
・エレベーター

平面图

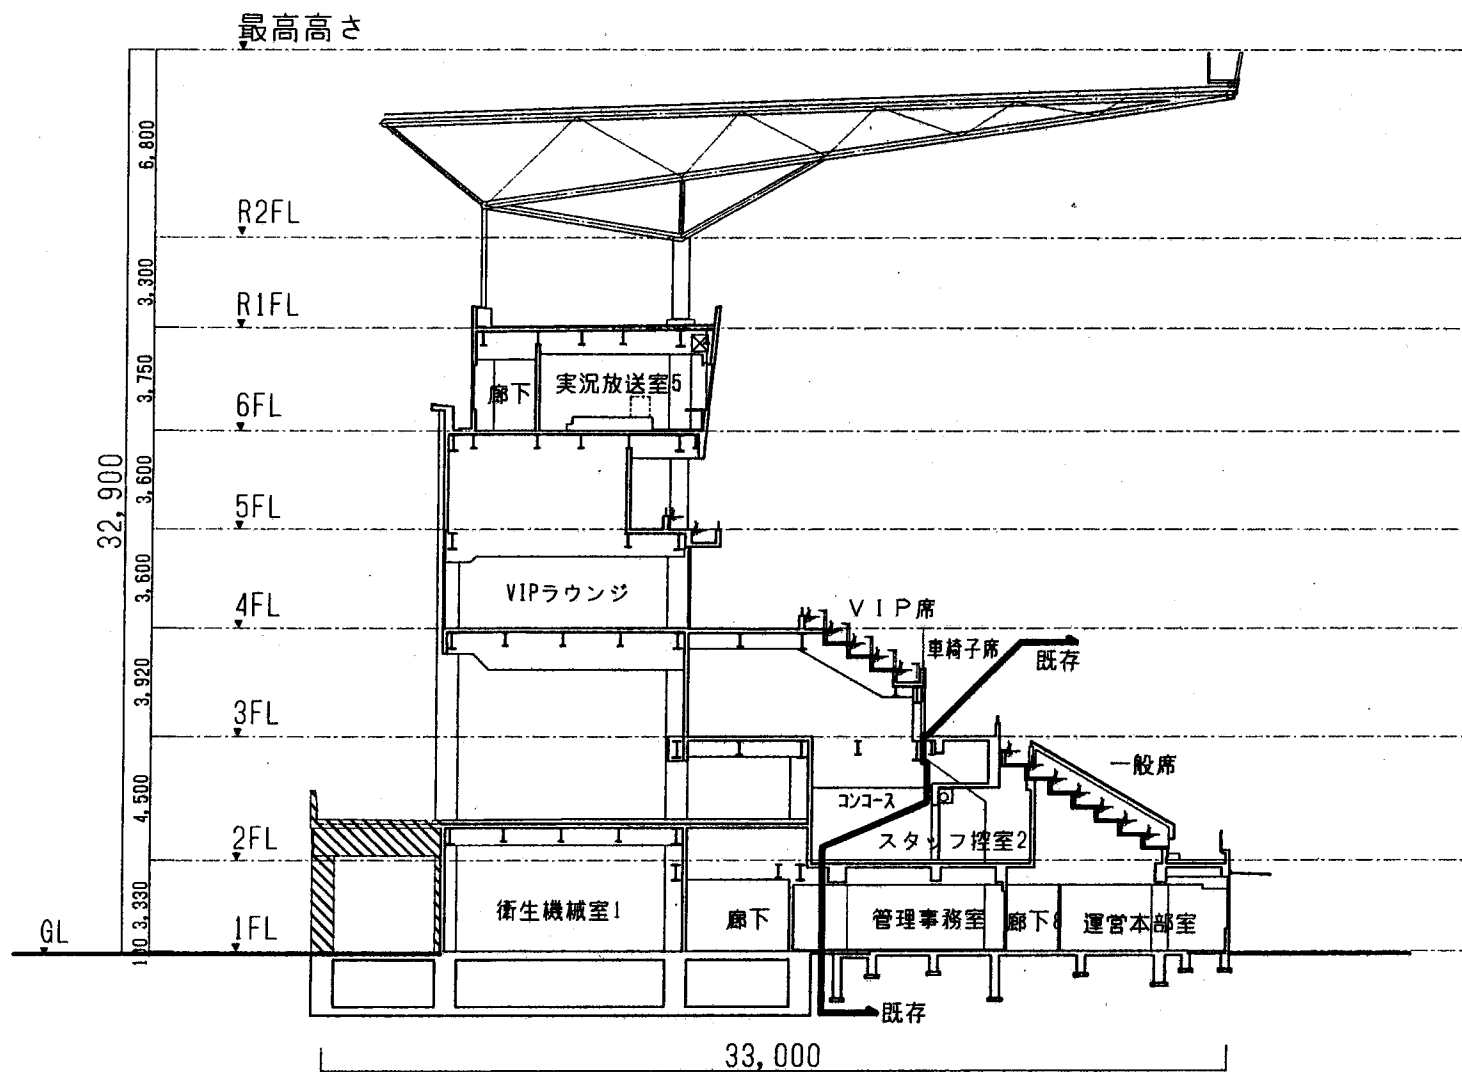


- 別途工事
- ・デッキ上屋
 - ・膜屋根
 - ・スタンド座席


断面図

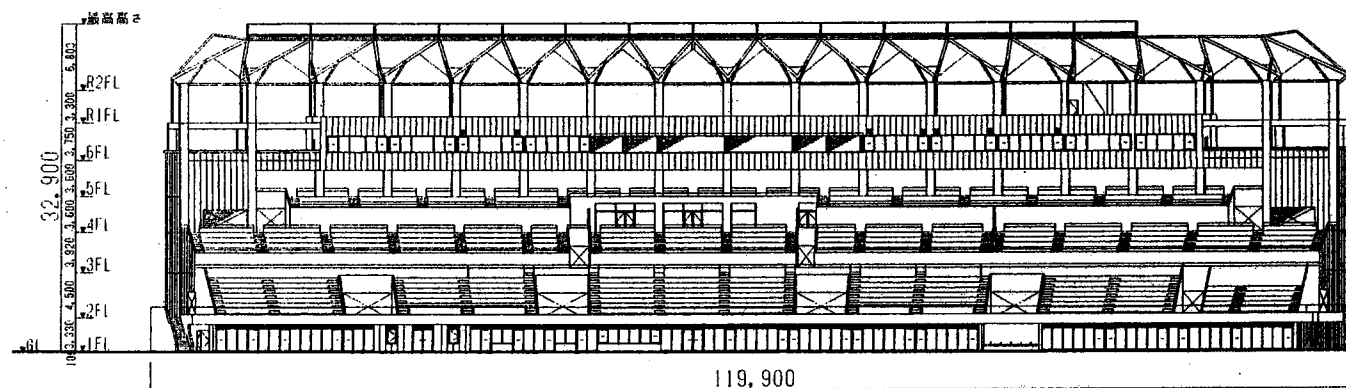


北立面図

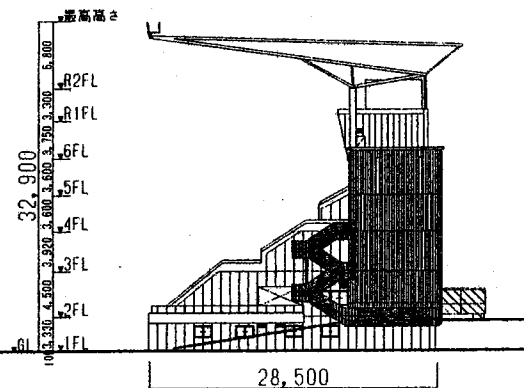

西立面図

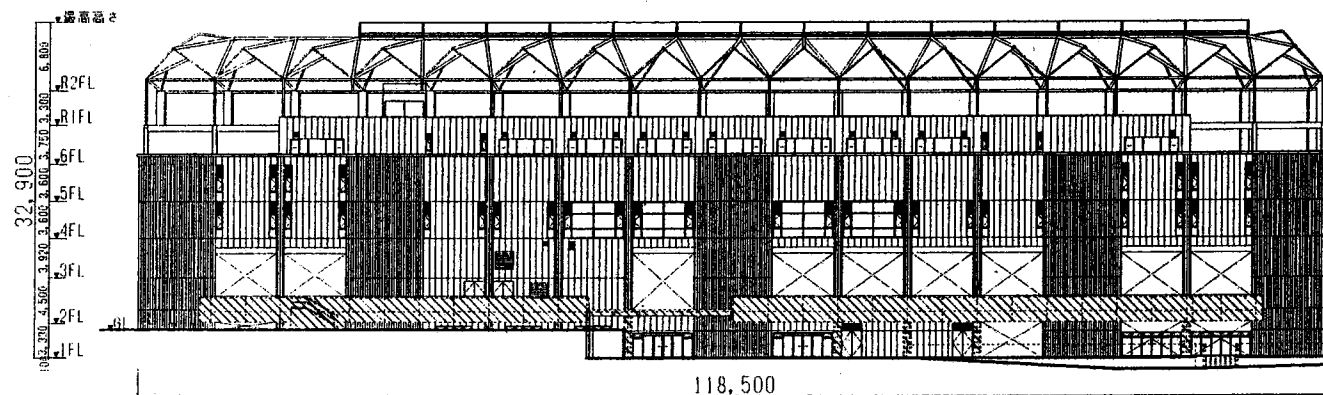

南立面図

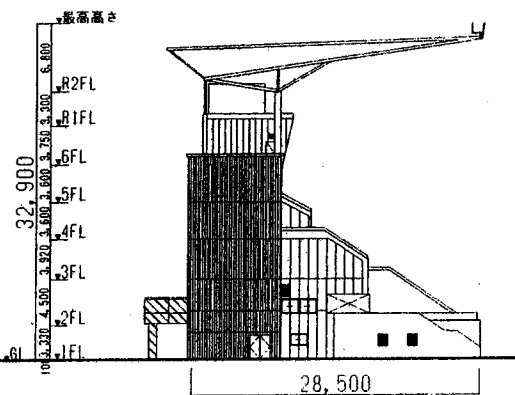

東立面図

- 別途工事
- ・デッキ上屋
 - ・膜屋根

立面図