

町田市立町田第三小学校防音及びトイレ改修工事請負契約

上記の議案を提出する。

平成 2 4 年(2012 年) 8 月 3 1 日

提出者 町田市長 石 阪 丈 一

町田市立町田第三小学校防音及びトイレ改修工事請負契約

町田市立町田第三小学校防音及びトイレ改修工事施工のため、下記のとおり請負契約を締結する。

記

- 1 契約の目的 町田市立町田第三小学校防音及びトイレ改修工事
- 2 契約の方法 一般競争入札
- 3 契約金額 180,495,000円
- 4 契約の相手方 東京都町田市中町一丁目25番9号
システム・ハウジング株式会社 町田本社
取締役 丸山 泰司 様
- 5 工 期 契約確定の日から2013年12月11日まで

工 事 件 名 : 町田市立町田第三小学校防音及びトイレ改修工事

履 行 場 所 : 町田市本町田1212

工 事 目 的 : 防衛施設周辺における航空機騒音障害に対して児童の教育環境を確保するために防音対策工事を行うものです。また、防音工事に合わせトイレ改修及び外壁改修を行うものです。

工事範囲及び内容:校舎棟 (鉄筋コンクリート造 4階建て)

防音工事 防音サッシ入替(188箇所)、内部・壁・天井改修、外壁改修


その他の工事 トイレ改修工事(14箇所)、防音工事対象外の防音サッシ入替(19箇所)及び
外壁改修工事




- 2 -

工事場所：町田市本町田 1 2 1 2

案内図 縮尺 No Scale

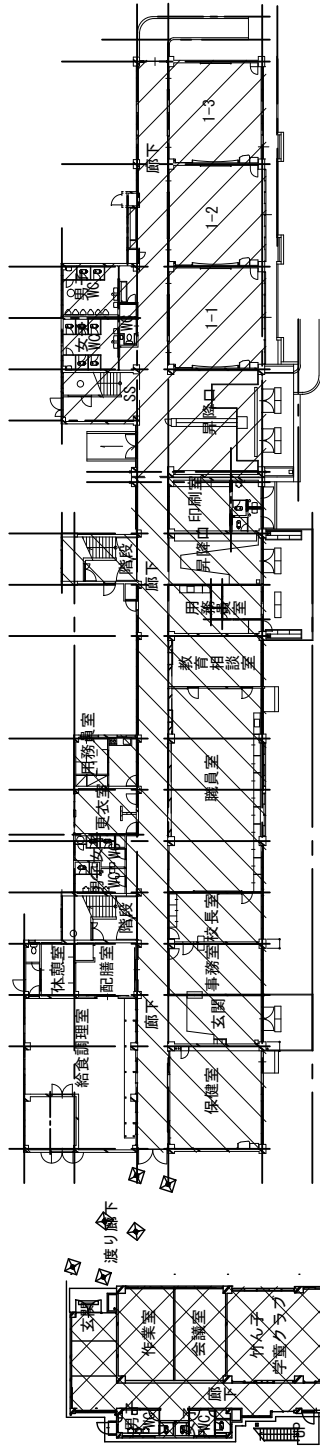


1 階平面図

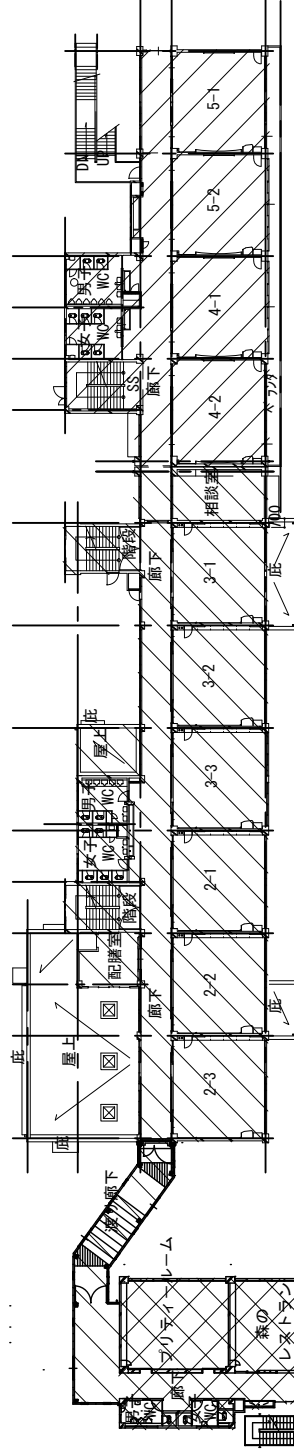


2 階平面図

工区リスト


第 I 工区 (2013年1月～2013年5月)	第 II-1 工区 (2013年6月～2013年8月31日)	第 II-2 工区 (2013年7月21日～2013年8月31日)	第 III 工区 (2013年9月～2013年11月)	体育館トイレのみ (契約日～2013年12月11日)

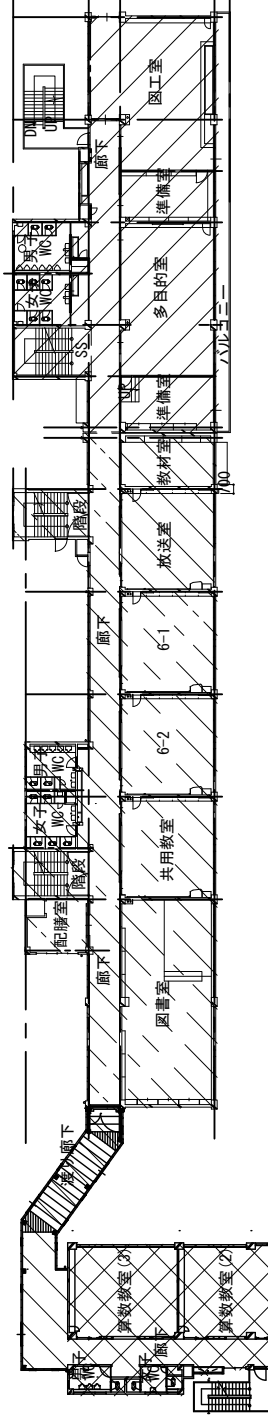

3 階平面図

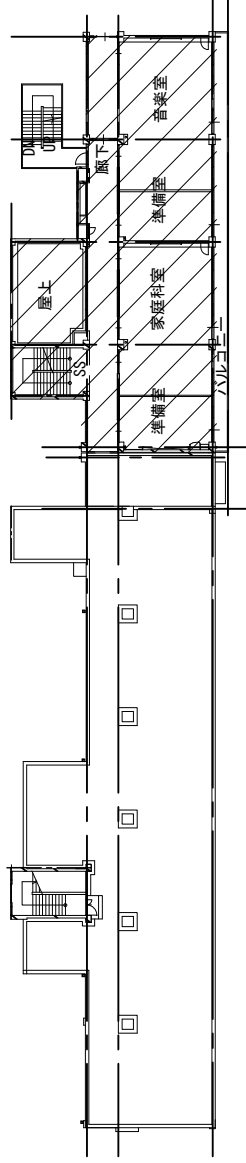

4 階・R 階平面図

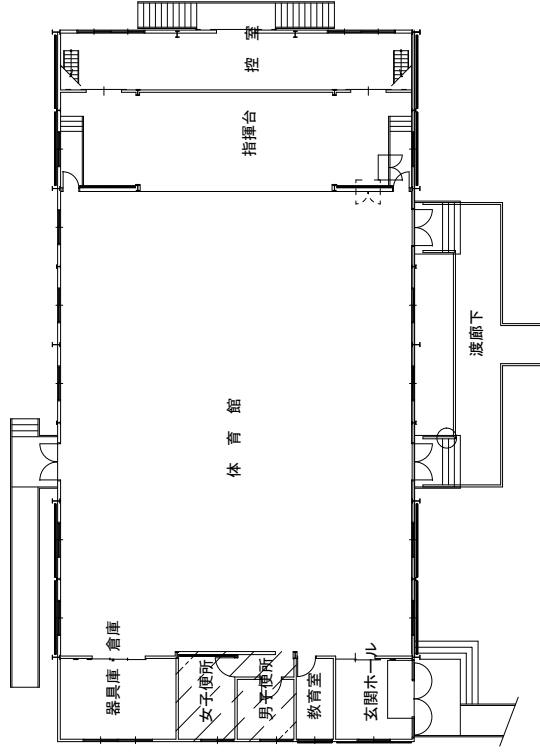

体育館平面図

工区リスト

	第 I 工区 (2013 年 1 月 ~ 2013 年 5 月)
	第 II-1 工区 (2013 年 6 月 ~ 2013 年 8 月 31 日)
	第 II-2 工区 (2013 年 7 月 21 日 ~ 2013 年 8 月 31 日)
	第 III 工区 (2013 年 9 月 ~ 2013 年 11 月)
	体育館トイレのみ (契約日 ~ 2013 年 12 月 11 日)