

(仮称) 忠生地区子どもセンター新築工事請負契約

上記の議案を提出する。

平成 2 4 年(2012 年) 8 月 3 1 日

提出者 町田市長 石 阪 丈 一

(仮称) 忠生地区子どもセンター新築工事請負契約

(仮称) 忠生地区子どもセンター新築工事施工のため、下記のとおり請負契約を締結する。

記

- 1 契約の目的 (仮称) 忠生地区子どもセンター新築工事
- 2 契約の方法 一般競争入札
- 3 契約金額 233,415,000円
- 4 契約の相手方 東京都町田市能ヶ谷四丁目22番11号
株式会社 イワヲ建設
代表取締役 鈴木 圭司 様
- 5 工期 契約確定の日から2013年11月15日まで

工事件名：（仮称）忠生地区子どもセンター新築工事

履行場所：町田市忠生 1-11-1

工事目的：『町田市新5ヵ年計画』の中で重点事業としてあげられている『子どもの活動拠点の整備』の一環として、忠生地区に市内4番目となる子どもセンターを建設するものです。

構造：鉄筋コンクリート造 地上2階/地下1階 直接基礎（べた基礎）

規模：敷地面積 1,698.66㎡ 建築面積 805.53㎡ 延べ面積 1,563.92㎡（駐車場448.61㎡含む）

工事内容

【内部】

《地下1階》

普通車駐車場（13台分）、おもいやり駐車場（1台）、玄関ホール2、倉庫1、機械室
ゴミ置場、防火水槽40t（地下ピット内）

《1階》


風除室、玄関ホール1、プレイルーム、スタッフルーム、多目的室
休憩室、乳幼児室、倉庫2、倉庫3、各トイレ、ぐるぐるテラス

《2階》

多目的スペース、創作アトリエ、2階ホール、音楽スタジオ、倉庫4、倉庫5、各トイレ

《共通》


EV 11人乗り・45m/min（地下1階～2階）、
内部階段（1階～2階）、外部階段1（地下1階～1階）、外部階段2（1階～R階）

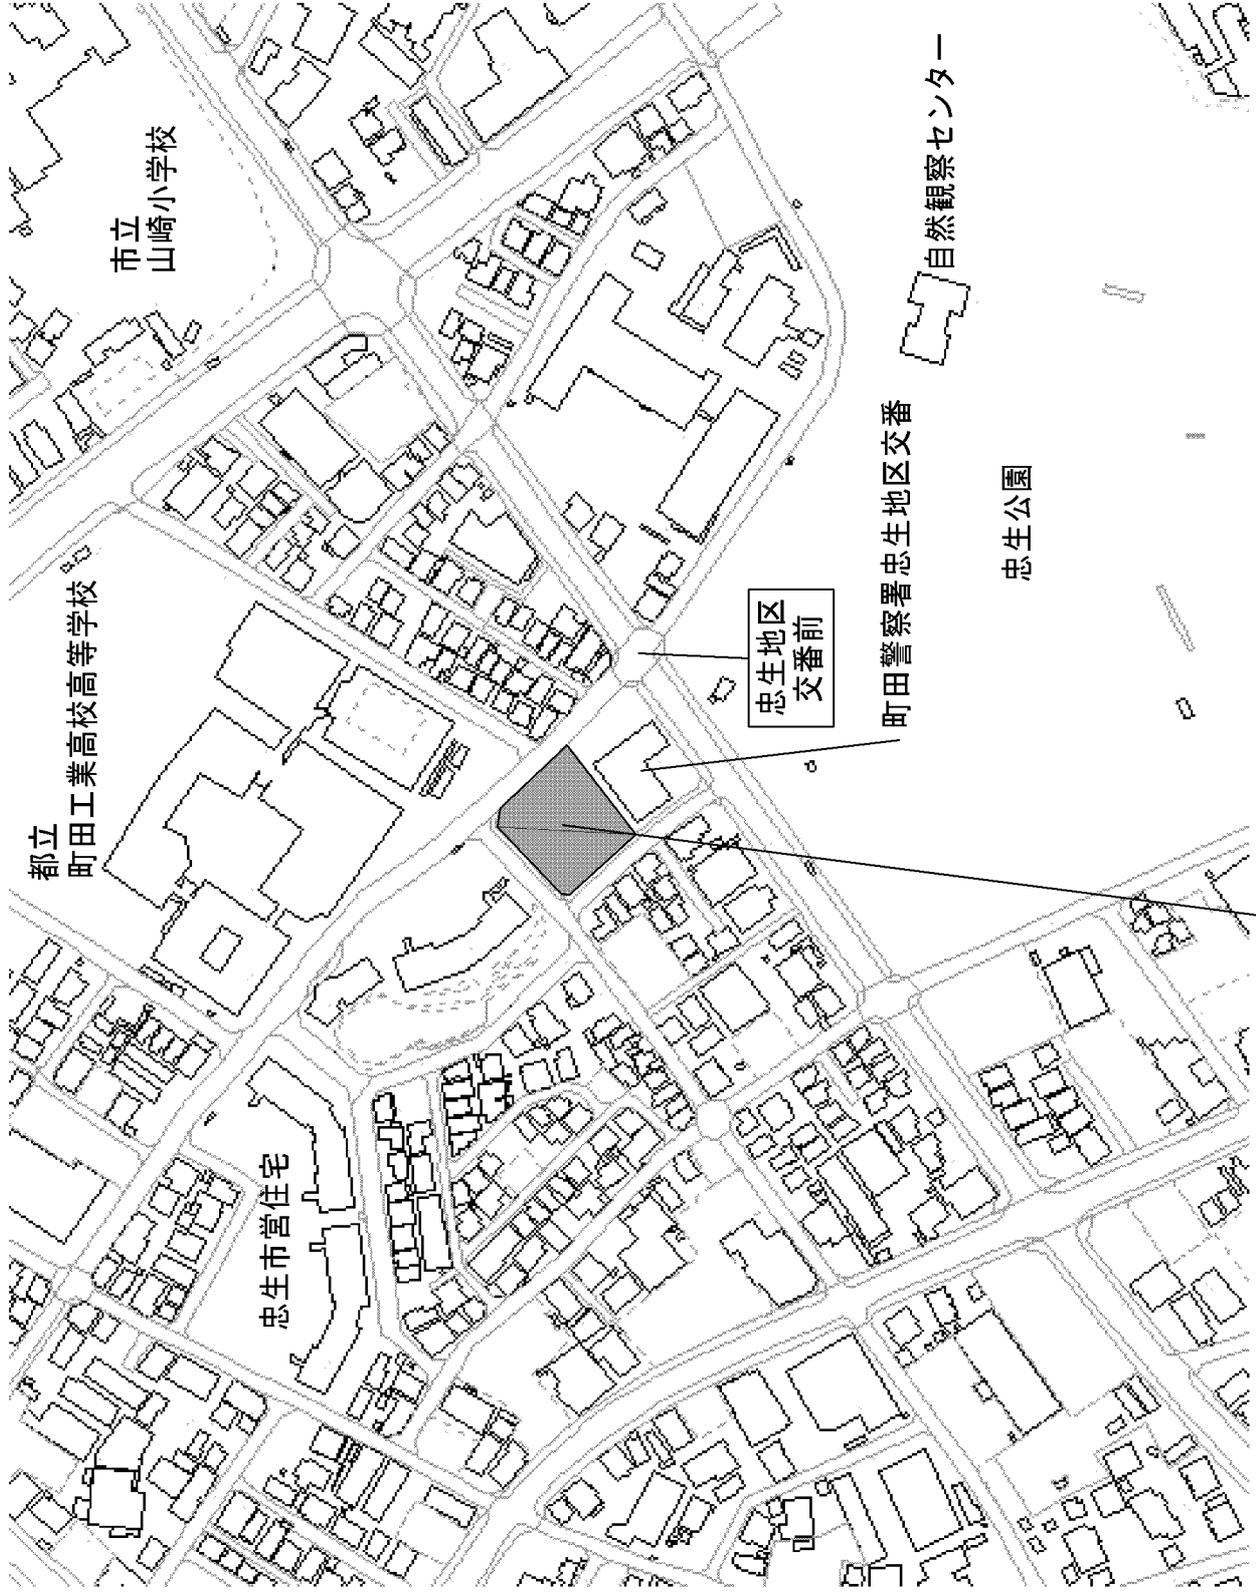

工事場所：町田市忠生 1-1-1-1

案内図


No Scale

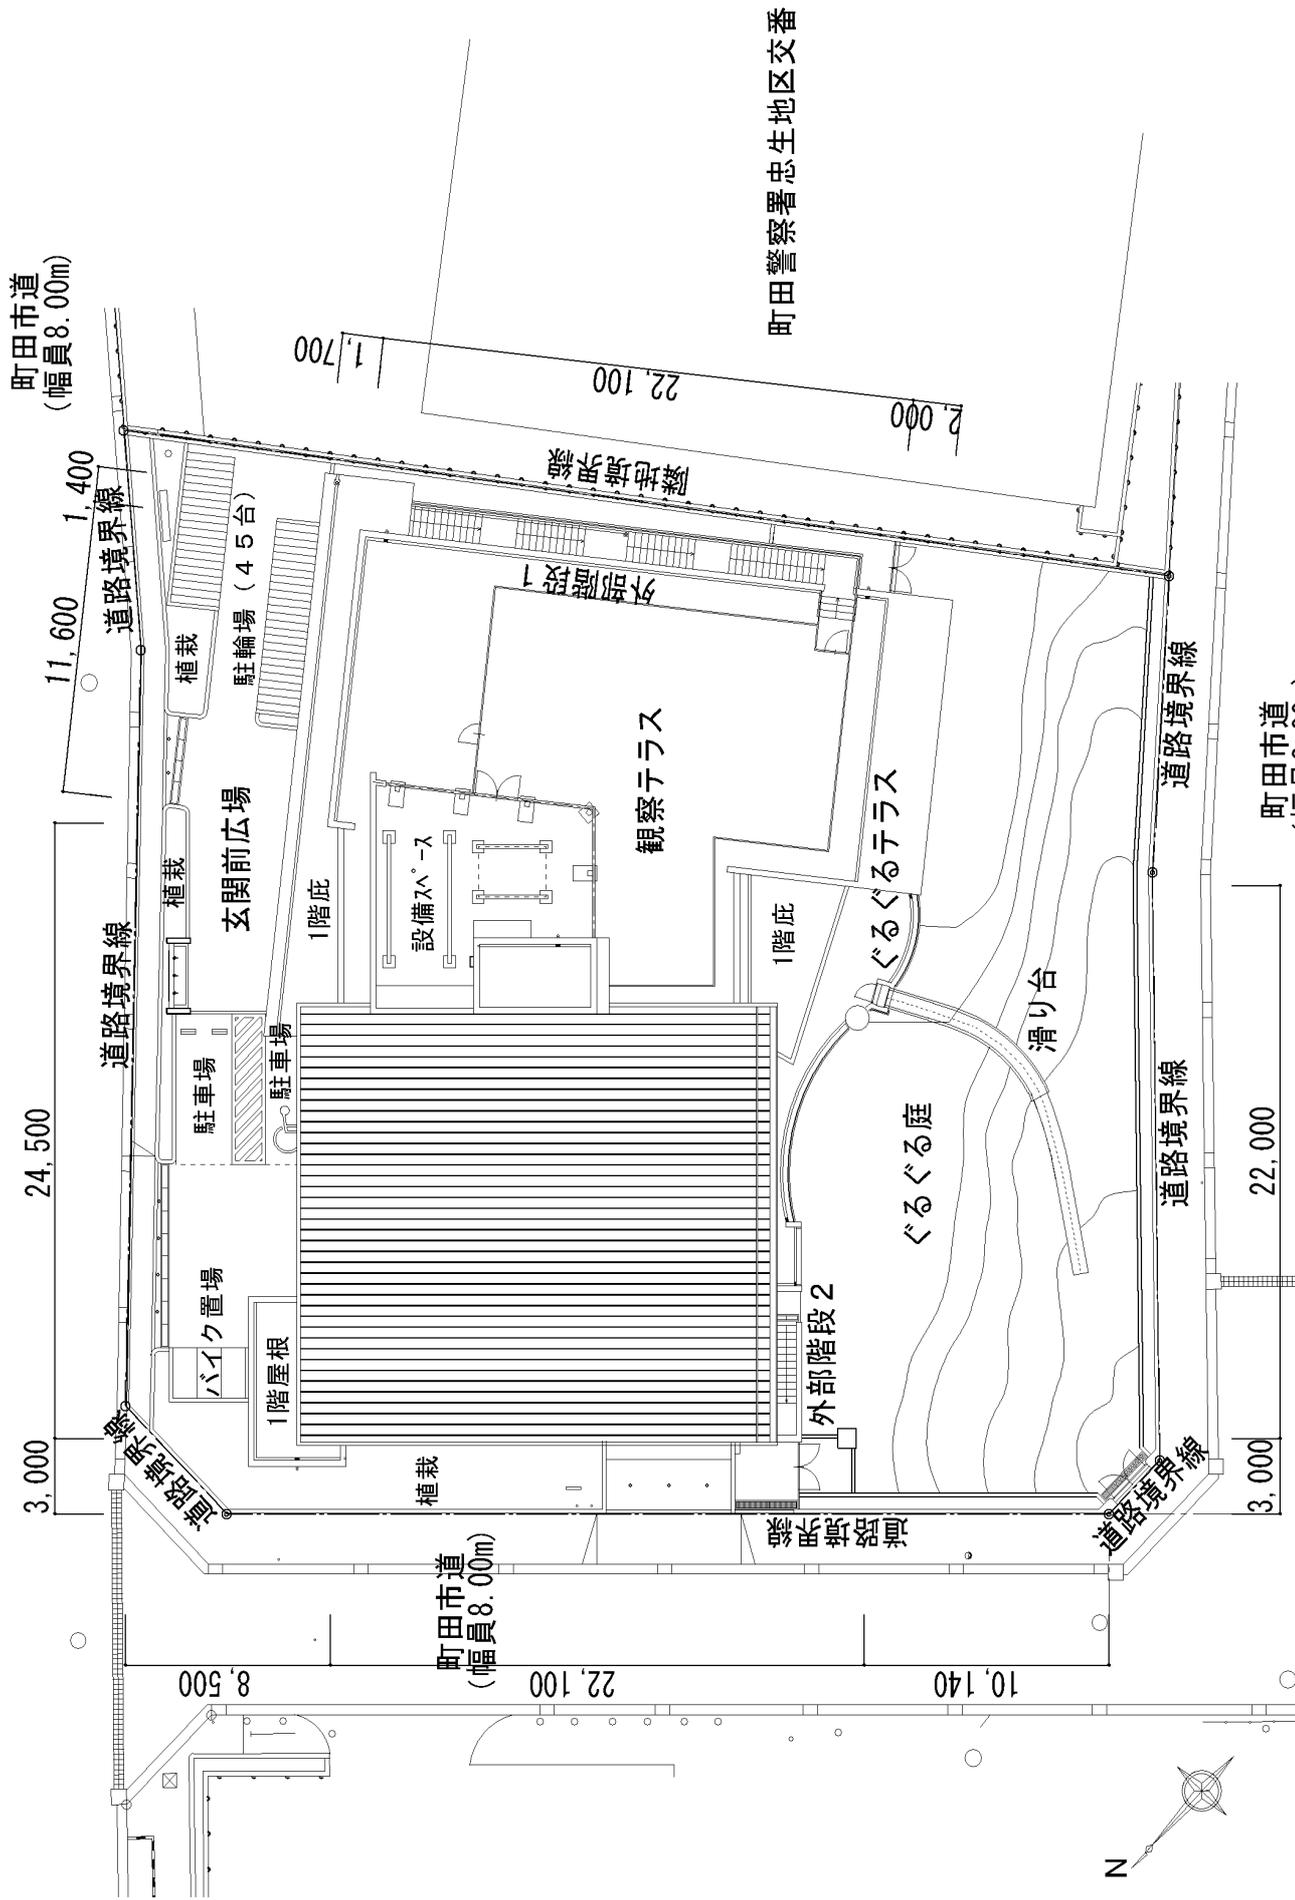

町田警察署忠生地区交番


配置図
S=1/300

注記：外構関連（ぐるぐる庭・駐輪場・バイク置場・植栽・すべり台）は別途工事


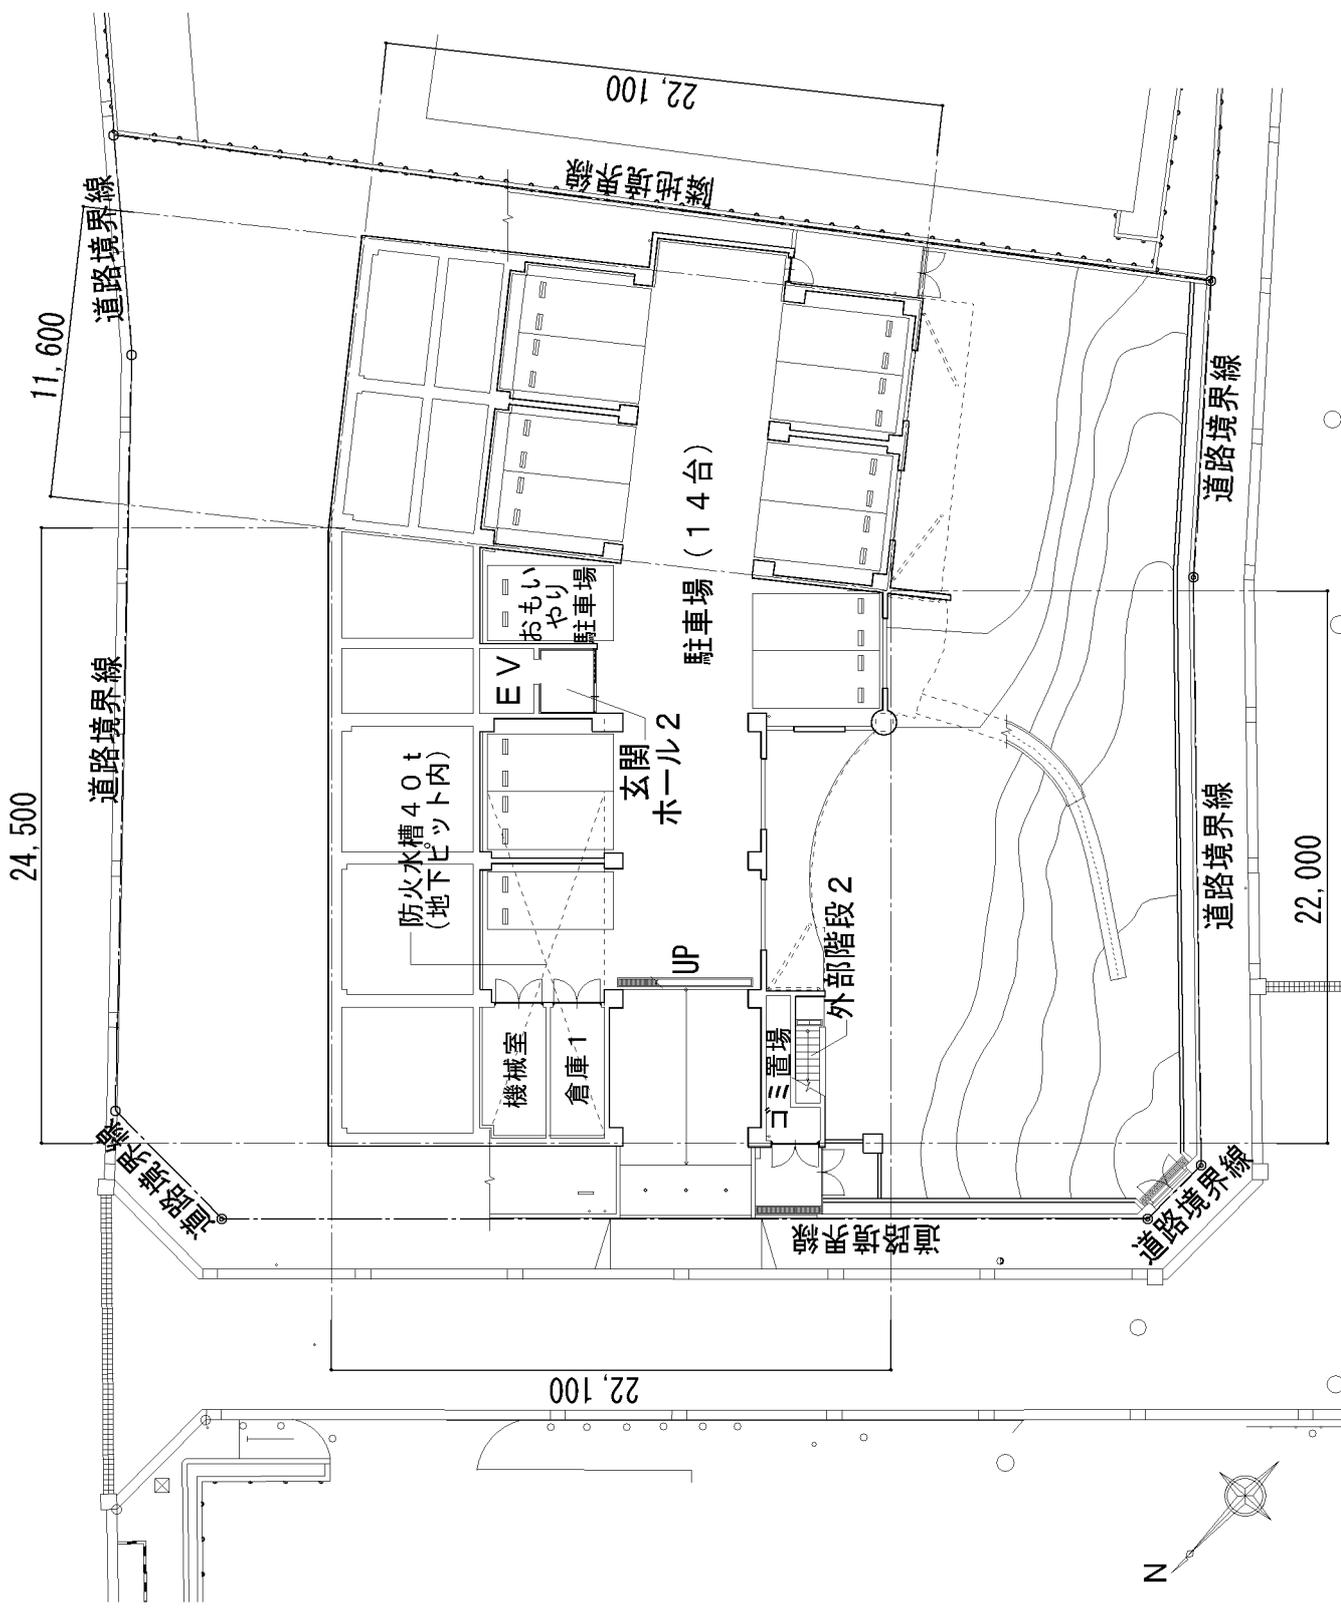




地下1階平面図


S=1/300

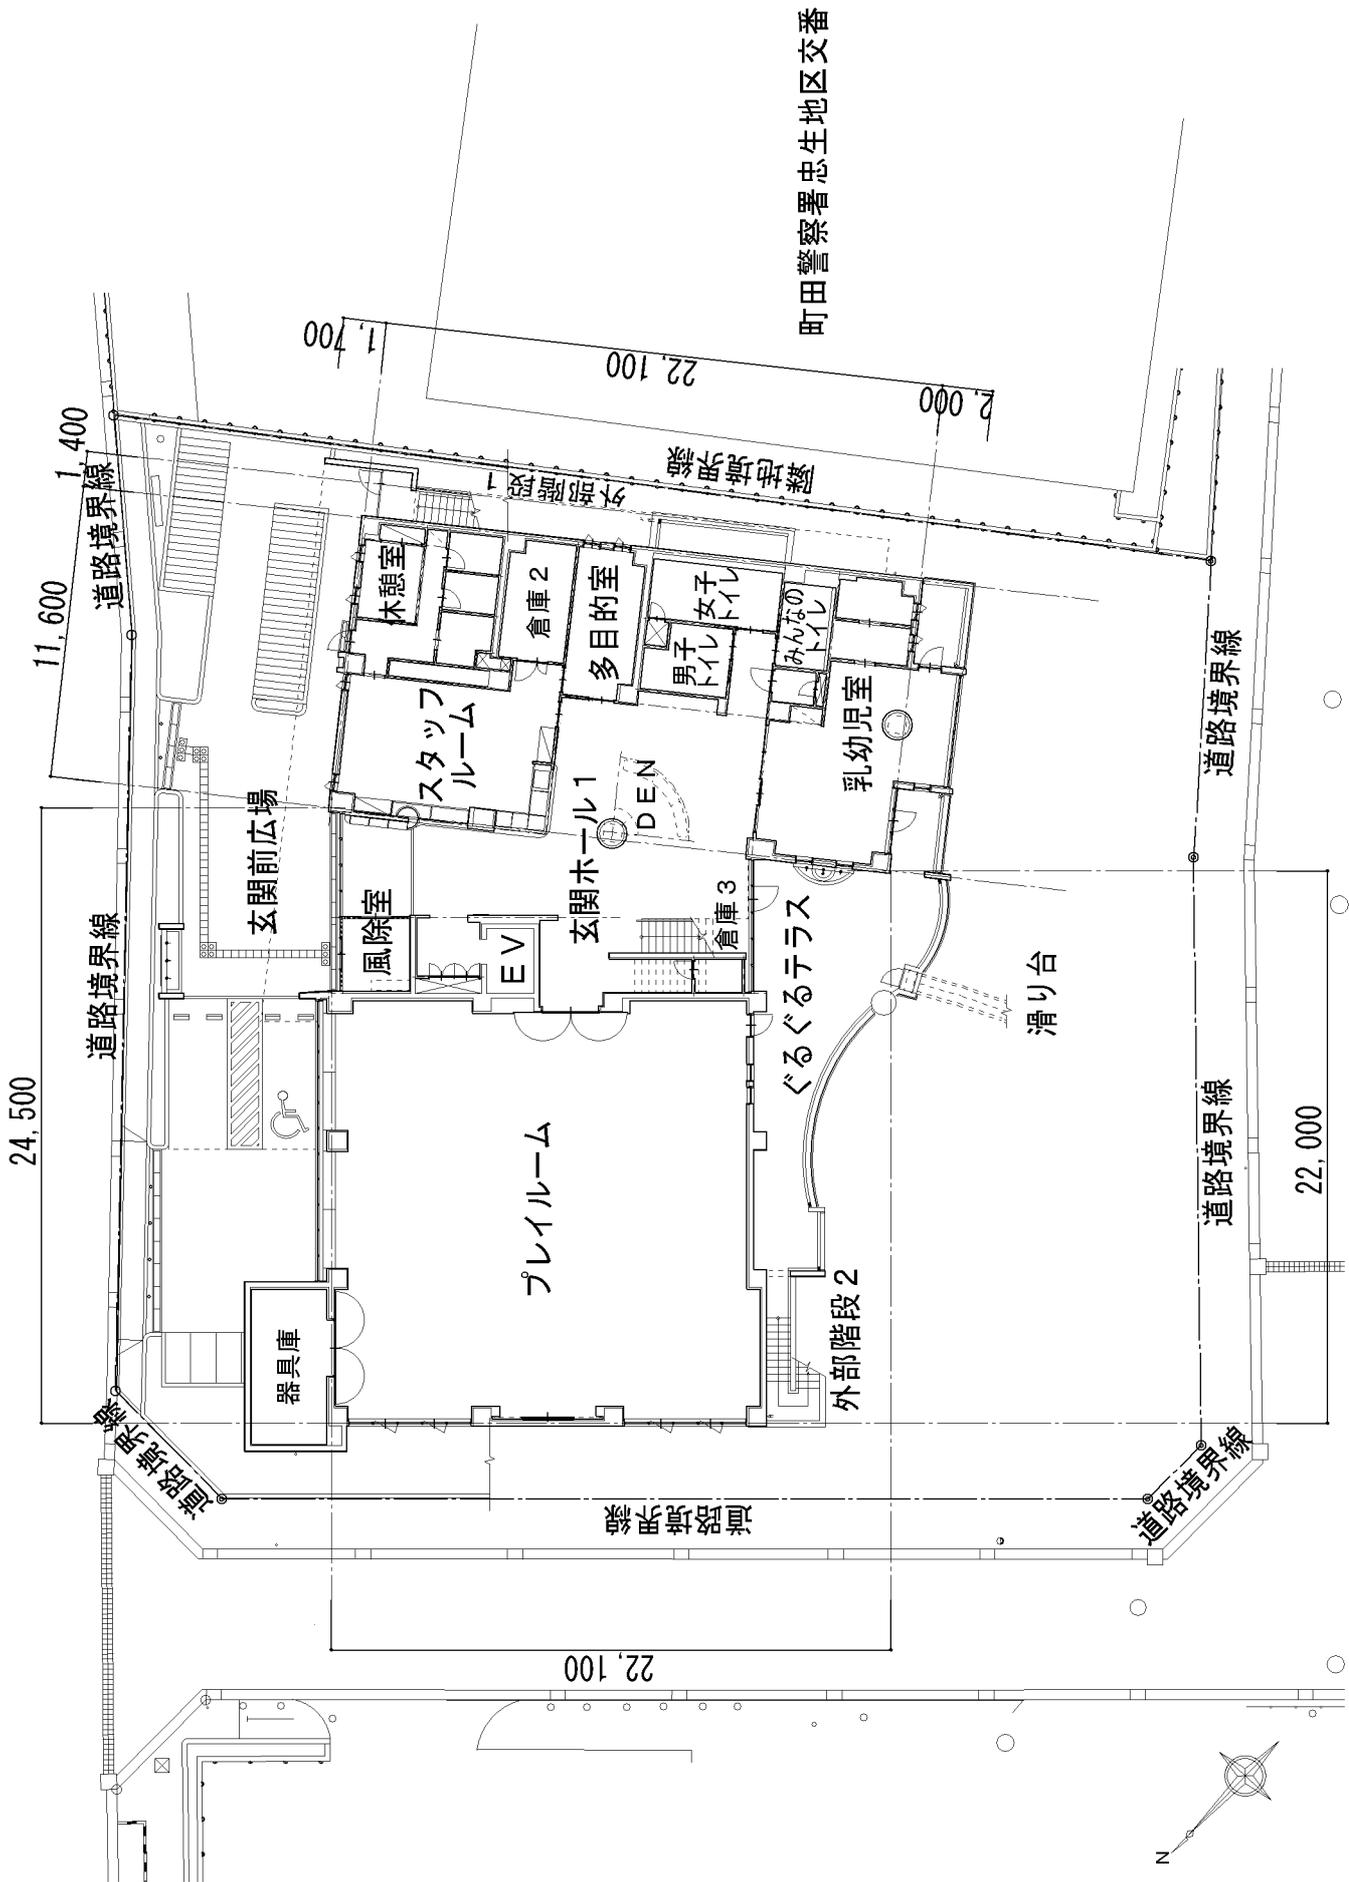

1階平面図
S=1/300

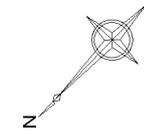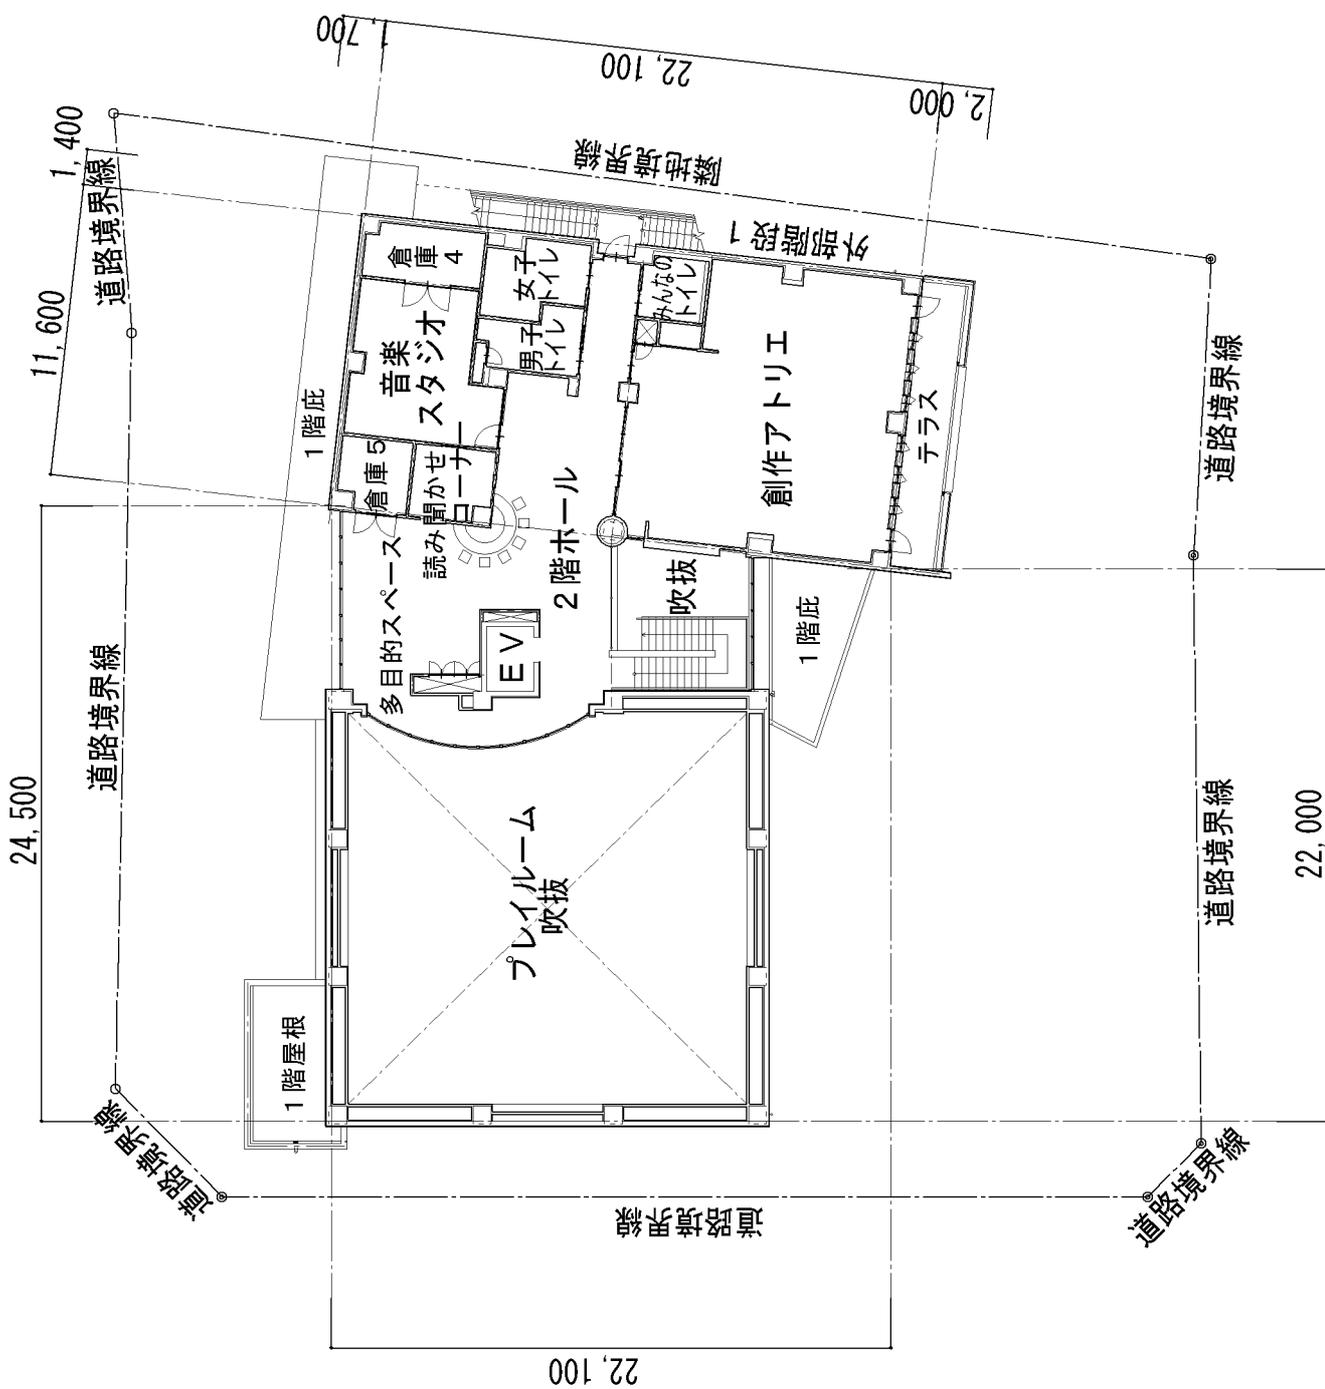


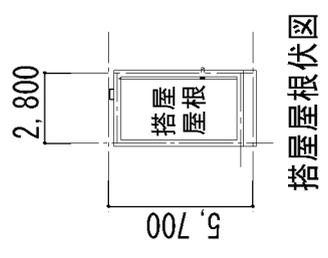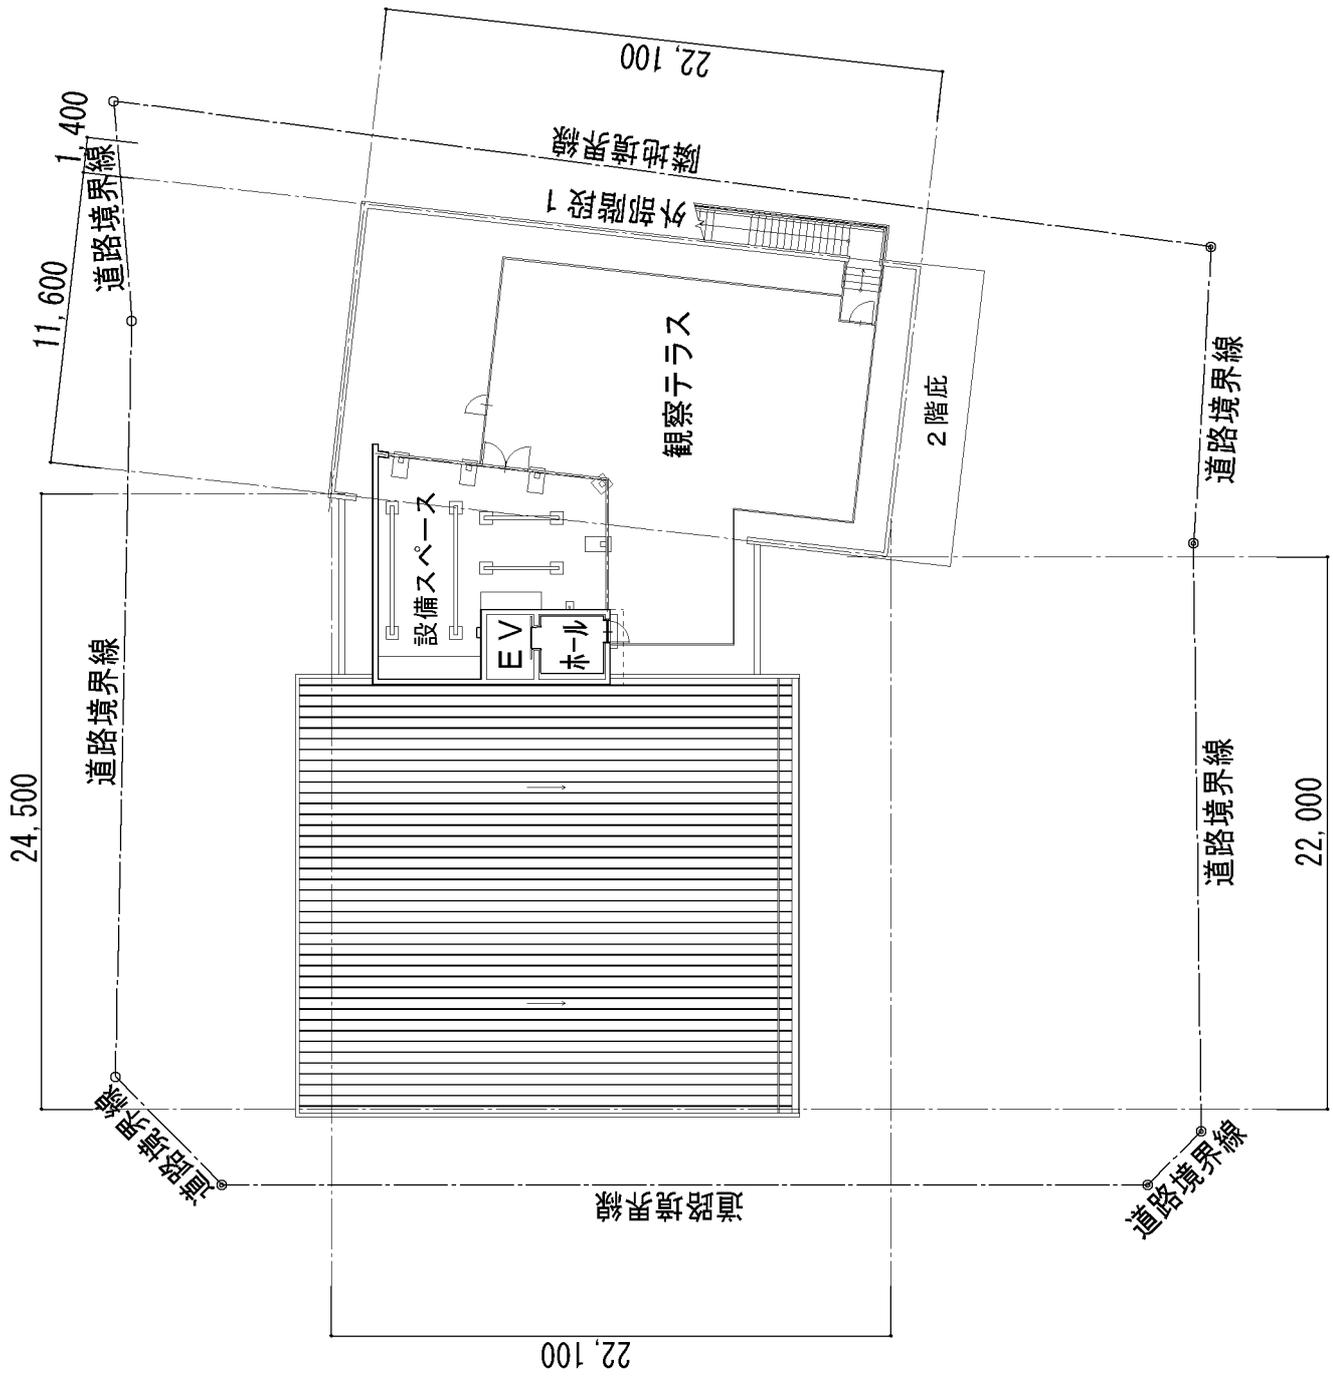

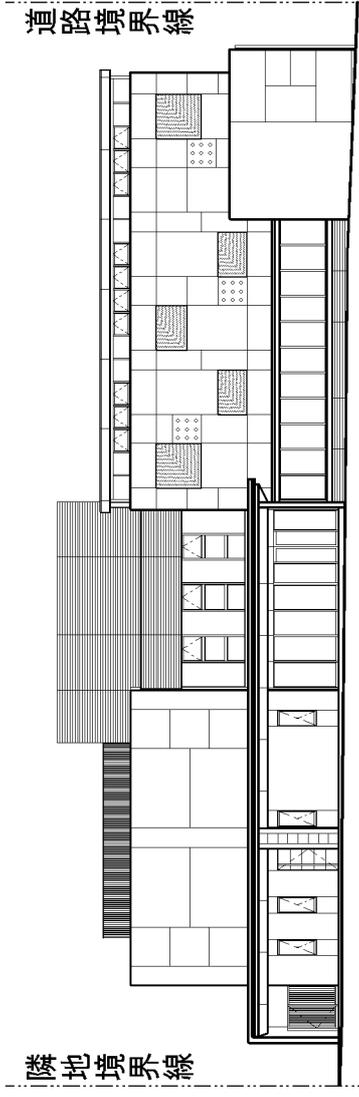

北東側立面図

S=1/300

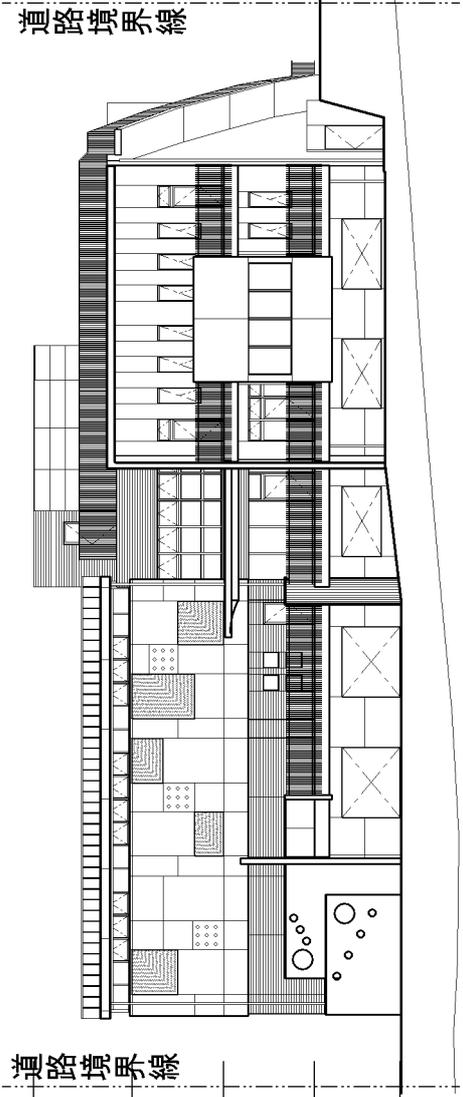

北西側立面図


S=1/300

▼ 最高高さ

▼RFL	3,400
▼2FL	3,600
▼1FL	3,600
▼B1FL	14,500

道路境界線

道路境界線

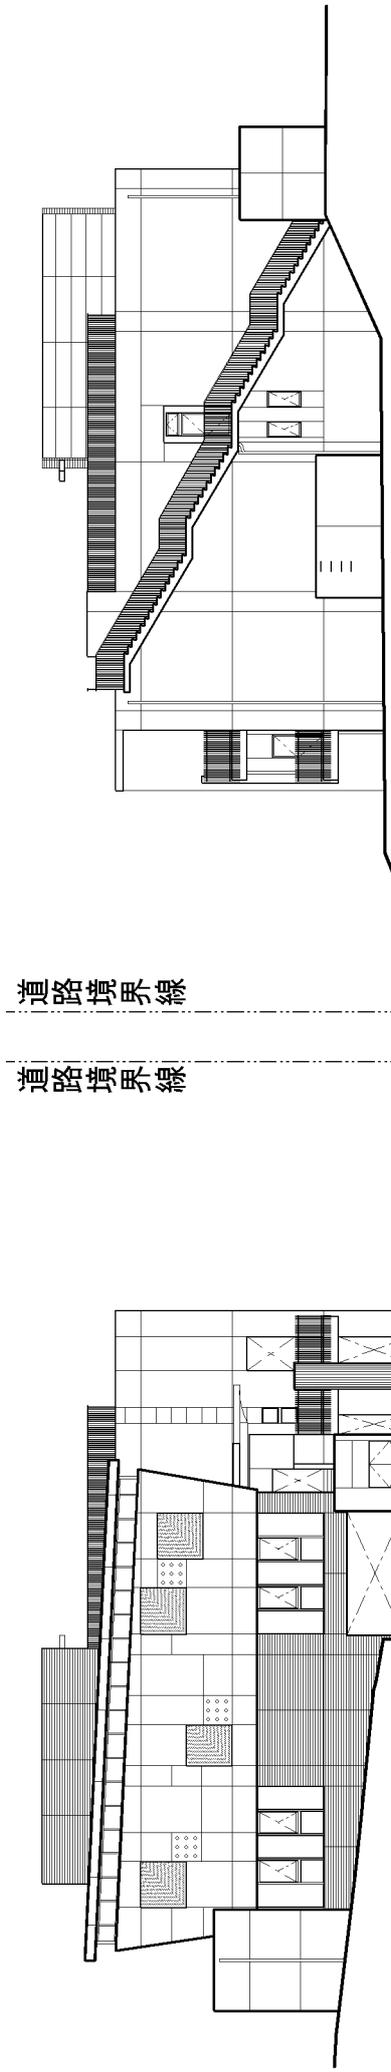

南東側立面図

S=1/300

南西側立面図

S=1/300