

山崎保育園新築工事請負契約

上記の議案を提出する。

平成 2 5 年(2013年) 2 月 2 5 日

提出者 町田市長 石 阪 丈 一

山崎保育園新築工事請負契約

山崎保育園新築工事施工のため、下記のとおり請負契約を締結する。

記

- 1 契約の目的 山崎保育園新築工事
- 2 契約の方法 一般競争入札
- 3 契約金額 184,033,500円
- 4 契約の相手方 東京都町田市大蔵町2159番地
萩生田産業株式会社
代表取締役 萩生田 三男 様
- 5 工期 契約確定の日から2014年2月14日まで

工事件名：山崎保育園新築工事

履行場所：町田市山崎一丁目 2261 番 3 外

工事目的：『町田市新5ヵ年計画』の中で重点事業としてあげている『保育所の整備』の一環として、旧忠生第五小学校敷地内に山崎保育園を建設するものです。

構 造：鉄筋コンクリート造／一部鉄骨造（屋根） 地上2階建て 直接基礎（布基礎）

規 模：敷地面積 2,900.72 m² 建築面積 741.92 m² 延床面積 1,204.01 m²

工事内容

【外部】

駐車場（10台：車イス駐車場・思いやり駐車場含む）、バックヤード（管理用）駐車場（3台）
自転車置場（20台）、園庭（砂場・築山含む）、複合遊具、緑地

【内部】

《1階》

玄関、職員玄関、事務室、医務室、地域子育て支援室、相談室、0・1・2歳児室、一時保育室、調理室、食品庫
調理事務室、各トイレ（男・女・0・1・2歳児・外・みんなのトイレ）、ワゴン置き場、外倉庫、倉庫

《2階》


3・4・5歳児室、遊戲室、ホール、休憩室、作業室、ロッカー、洗濯室、倉庫、プール（外部）
各トイレ（男・女・3・4・5歳児・プール用）、バルコニー、避難すべり台

《共通》

EV 11人乗り・45m/min（1階～2階）、内部階段（1階～2階）、外部階段（1階～2階）




グランド（西側）

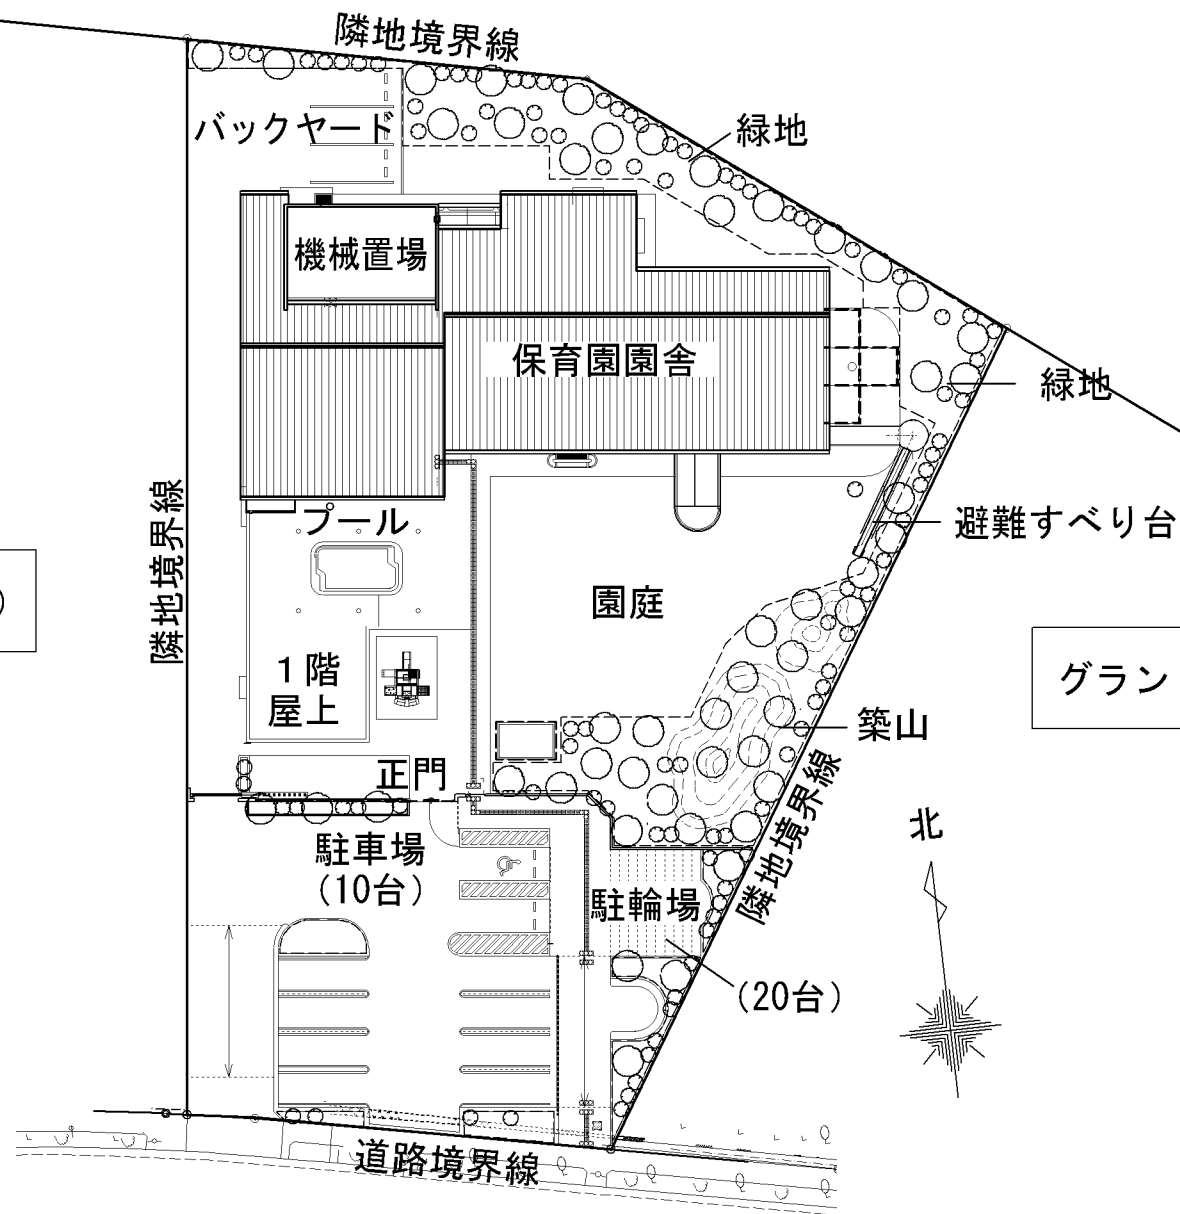


グランド（東側）




配置図 1/500

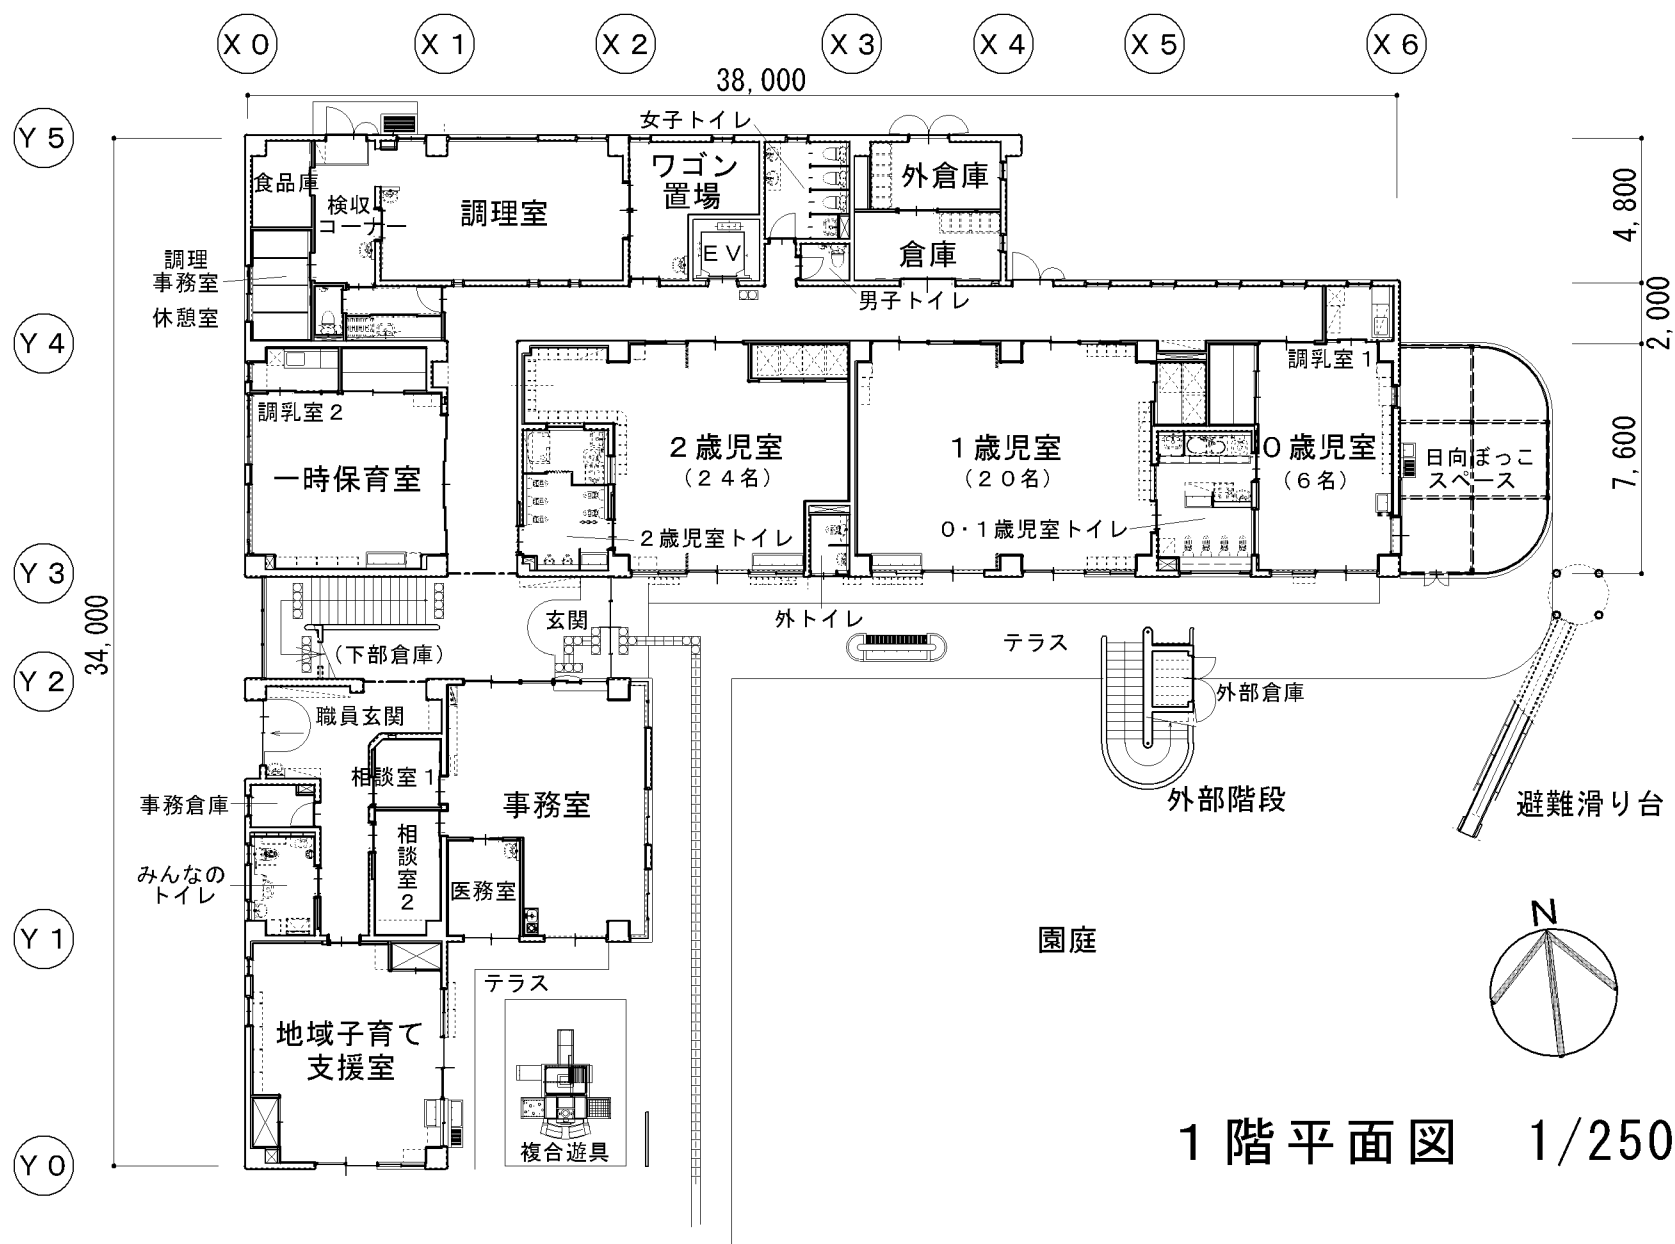

1 階平面図 1/250

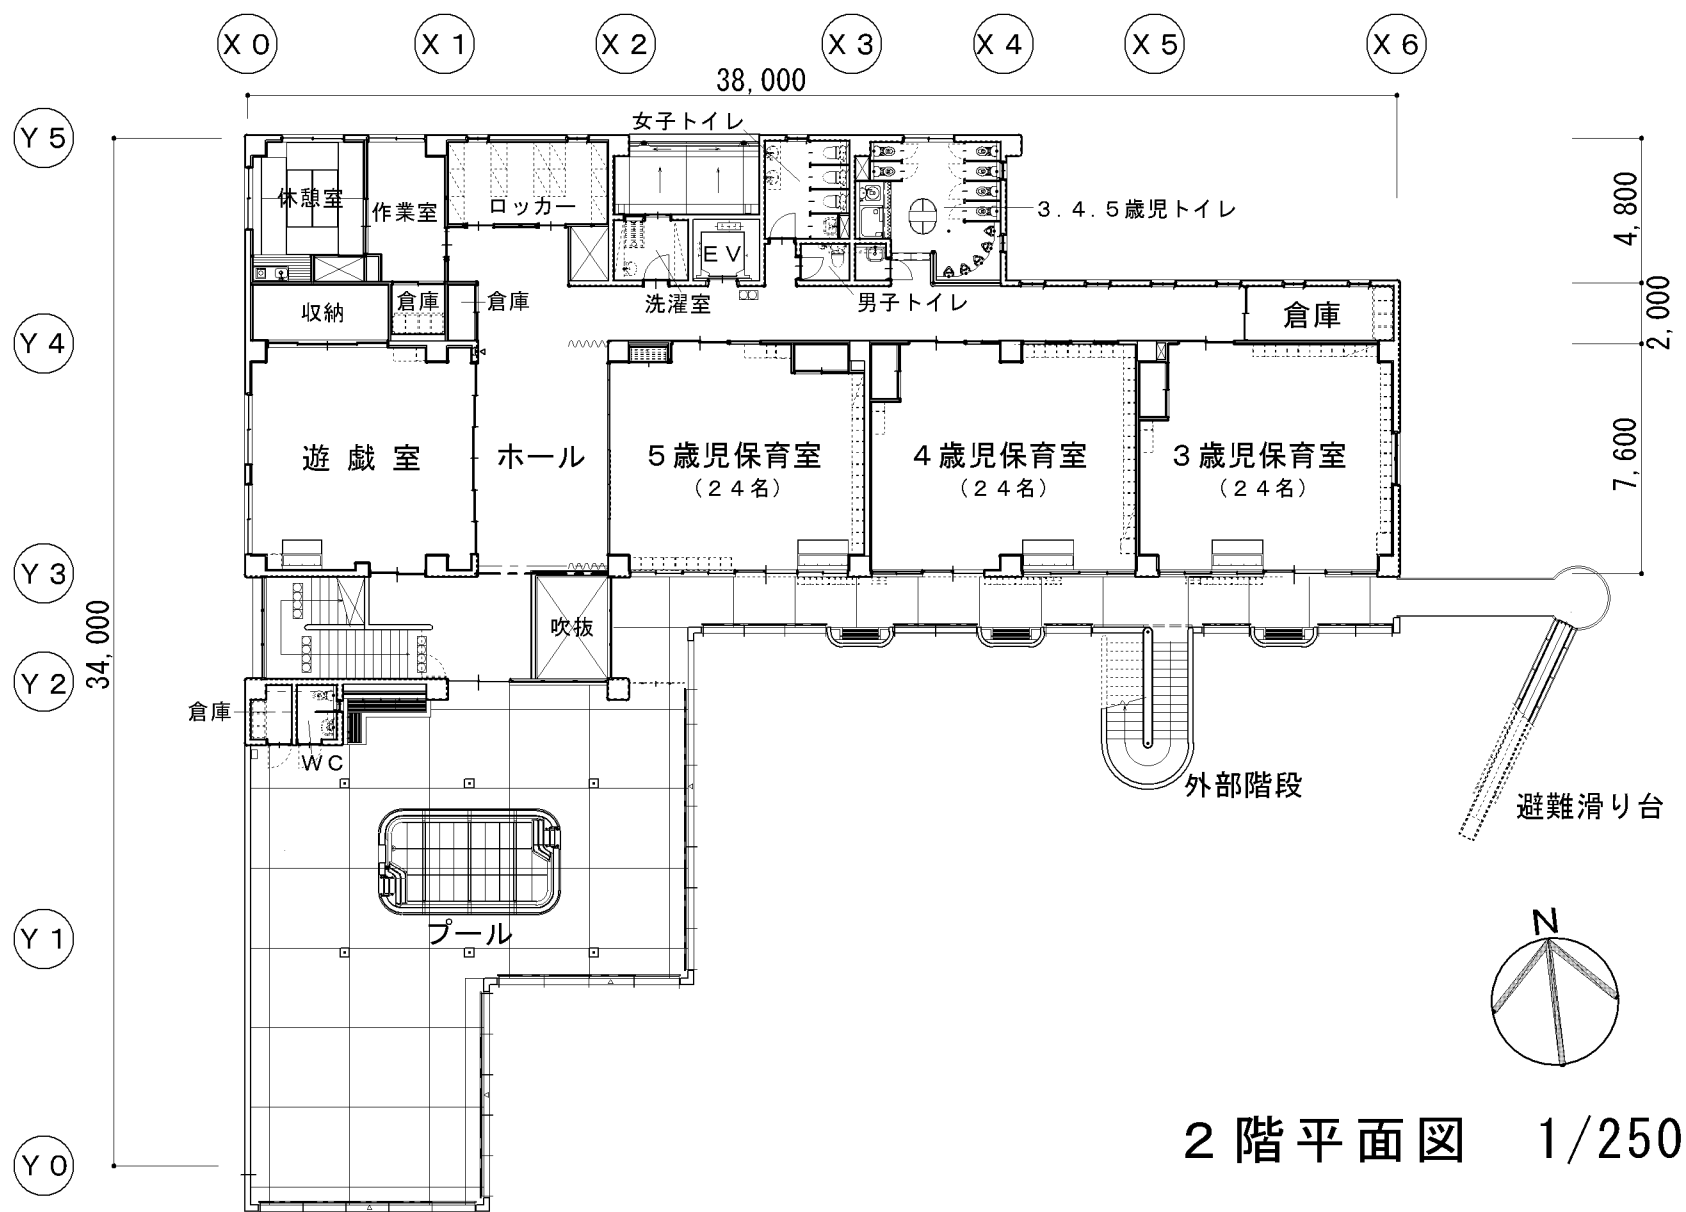


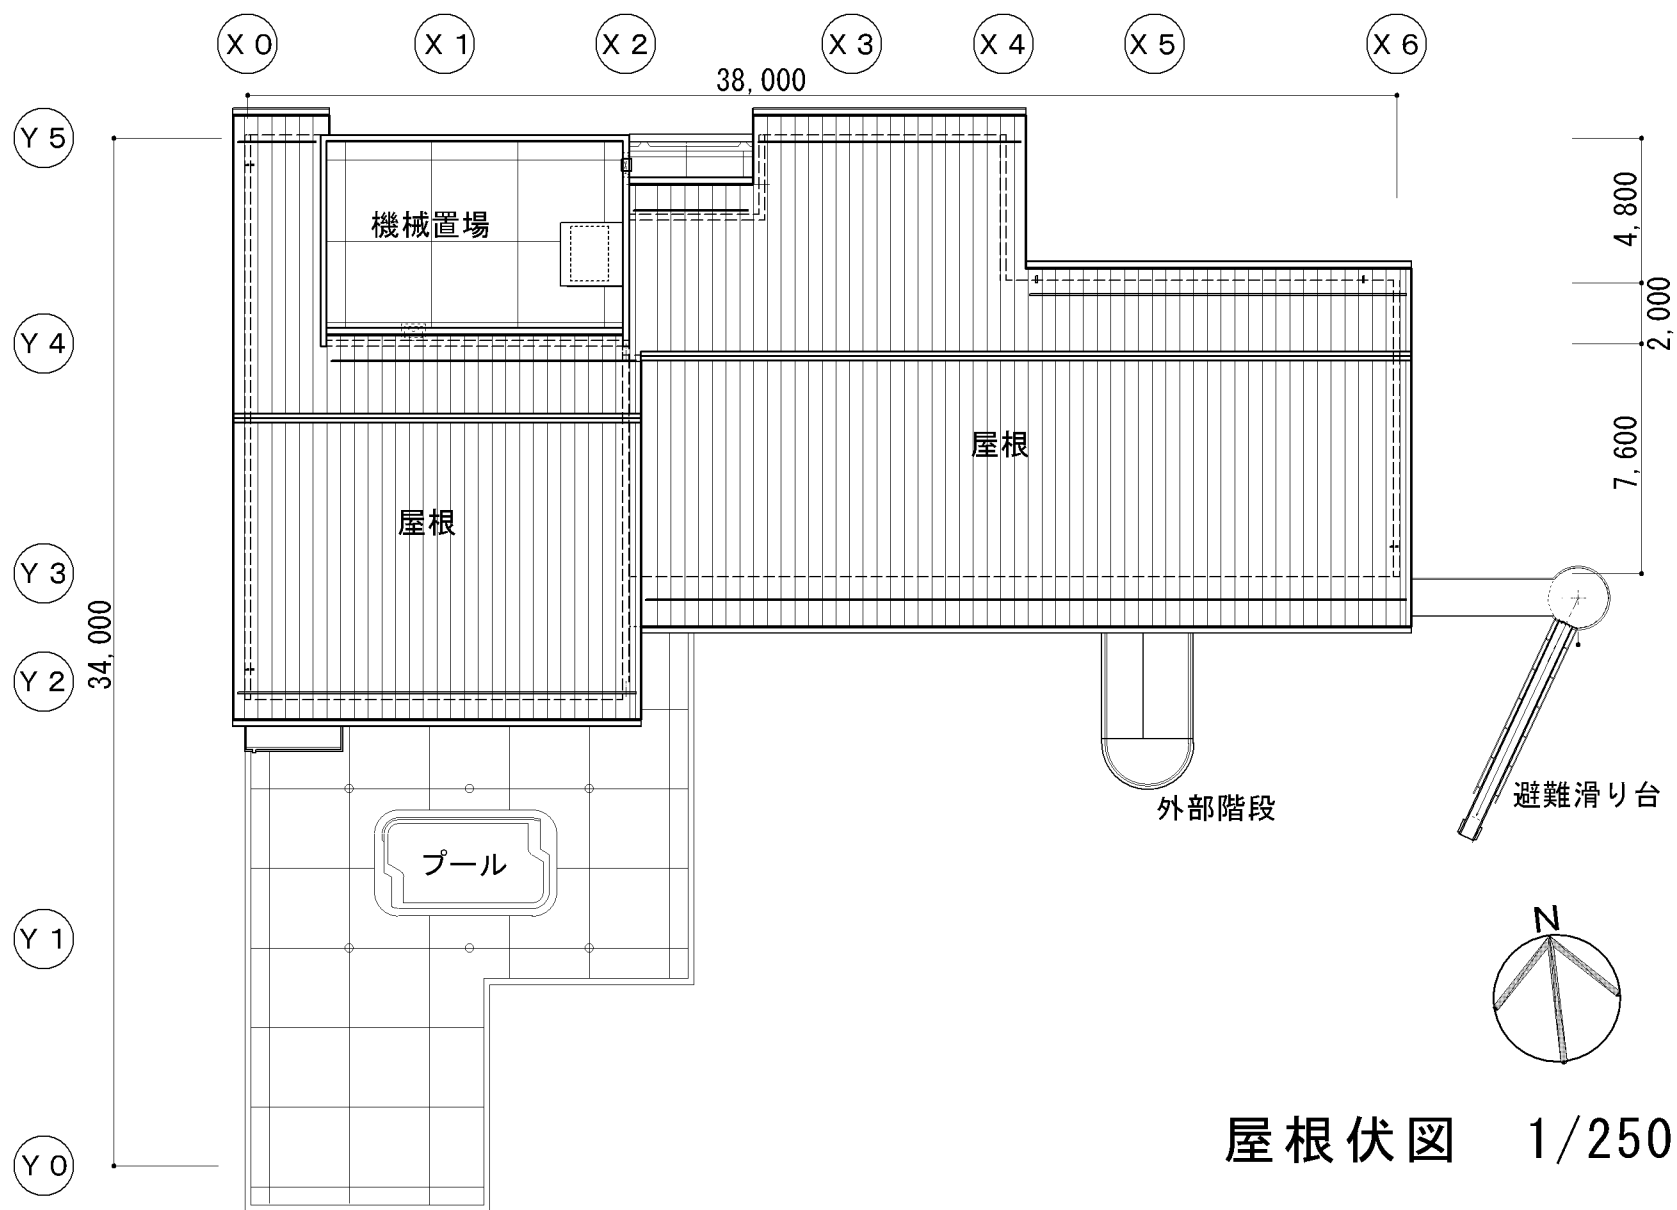

屋根伏図 1/250



【南側】

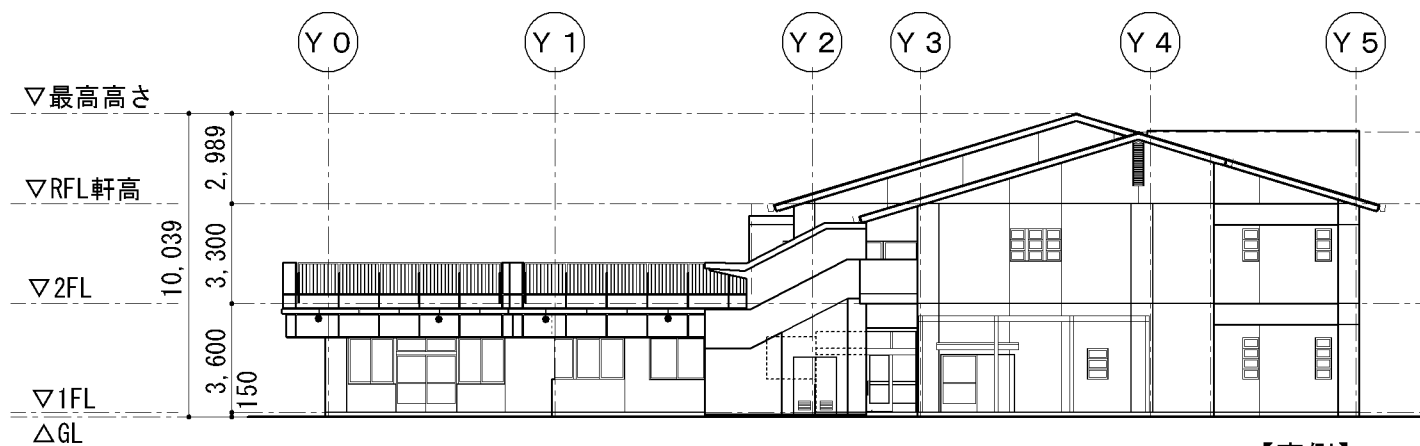


【東側】

南・東立面図 1/250



【北側】

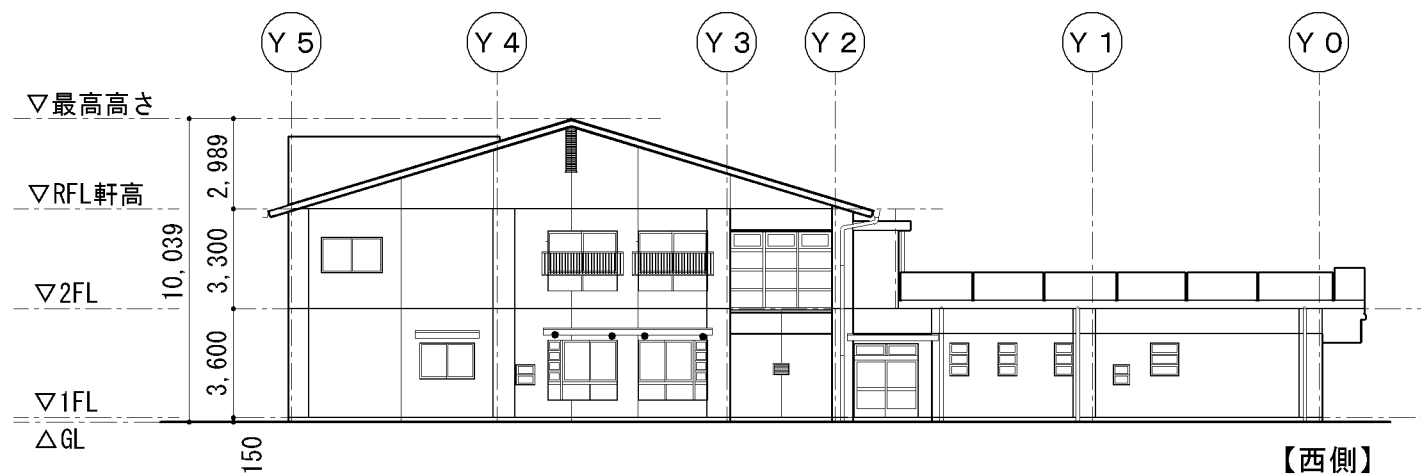

【西側】

北・西立面図 1/250