

第 5 3 号議案

町田市忠生市民センター改築工事請負契約

上記の議案を提出する。

平成 2 5 年(2013年) 6 月 6 日

提出者 町田市長 石 阪 丈 一

町田市忠生市民センター改築工事請負契約

町田市忠生市民センター改築工事施工のため、下記のとおり請負契約を締結する。

記

- 1 契約の目的 町田市忠生市民センター改築工事
- 2 契約の方法 一般競争入札
- 3 契約金額 851,439,750円
- 4 契約の相手方 東京都町田市忠生三丁目7番地15
株式会社 三和住建
代表取締役 志水 哲也
- 5 工期 契約確定の日から2015年4月30日まで

工 事 件 名 : 町田市忠生市民センター改築工事

工 事 場 所 : 町田市忠生三丁目14番2外

工 事 目 的 : 町田市新5ヵ年計画の重点事業に掲げる「忠生市民センター整備」を実施するに当たり、忠生市民センターの建替え工事を行うものです。

工事範囲及び内容 :

敷地面積 5,878.6㎡

延床面積 4,686.7㎡

構造規模 鉄筋コンクリート造 地上3階建

屋外施設 駐車場63台(思いやり駐車区画4台、障がい者用2台、業務用3台含む)

駐輪場81台(27台×3箇所)、バイク置場8台、リサイクル庫、イベント広場他

建物概要 【1階】出張所事務室、地域活動室、相談室、エントランスロビー、貸出施設(多目的室3室、会議室3室、

料理講習室、和室等)他

【2階】図書館施設(一般開架書架、閲覧コーナー、図書館多目的室等)、貸出施設(多目的ホール)他

【3階】乳幼児健診施設(診察室、歯科診察室、予診室等)、貸出施設(多目的室2室)、図書事務室他


【共通】エレベーター(一般用、業務用各1基)・内部階段(3箇所)、男子便所、女子便所、みんなの

トイレ他




計画地：町田市忠生三丁目14番2外

案内図

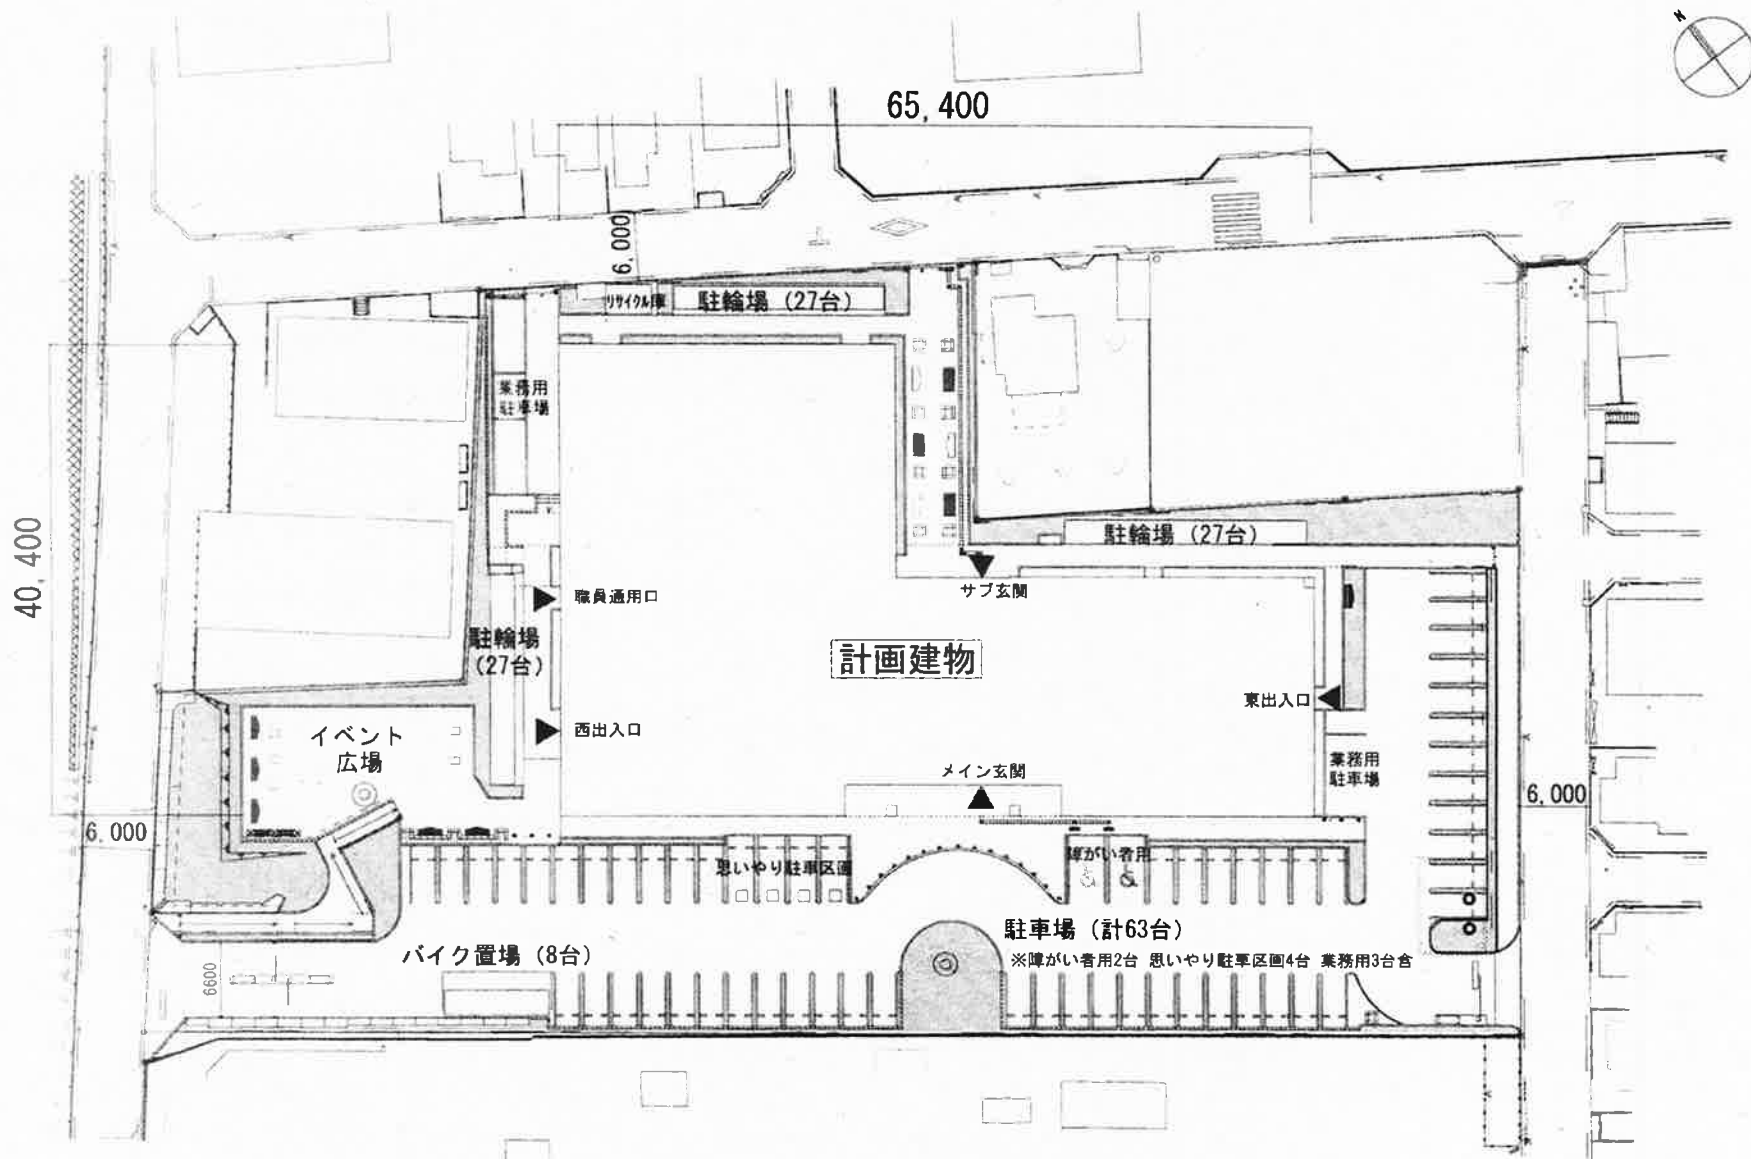


配置図 1/600

65,400

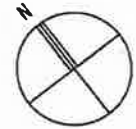


-5-
40,400

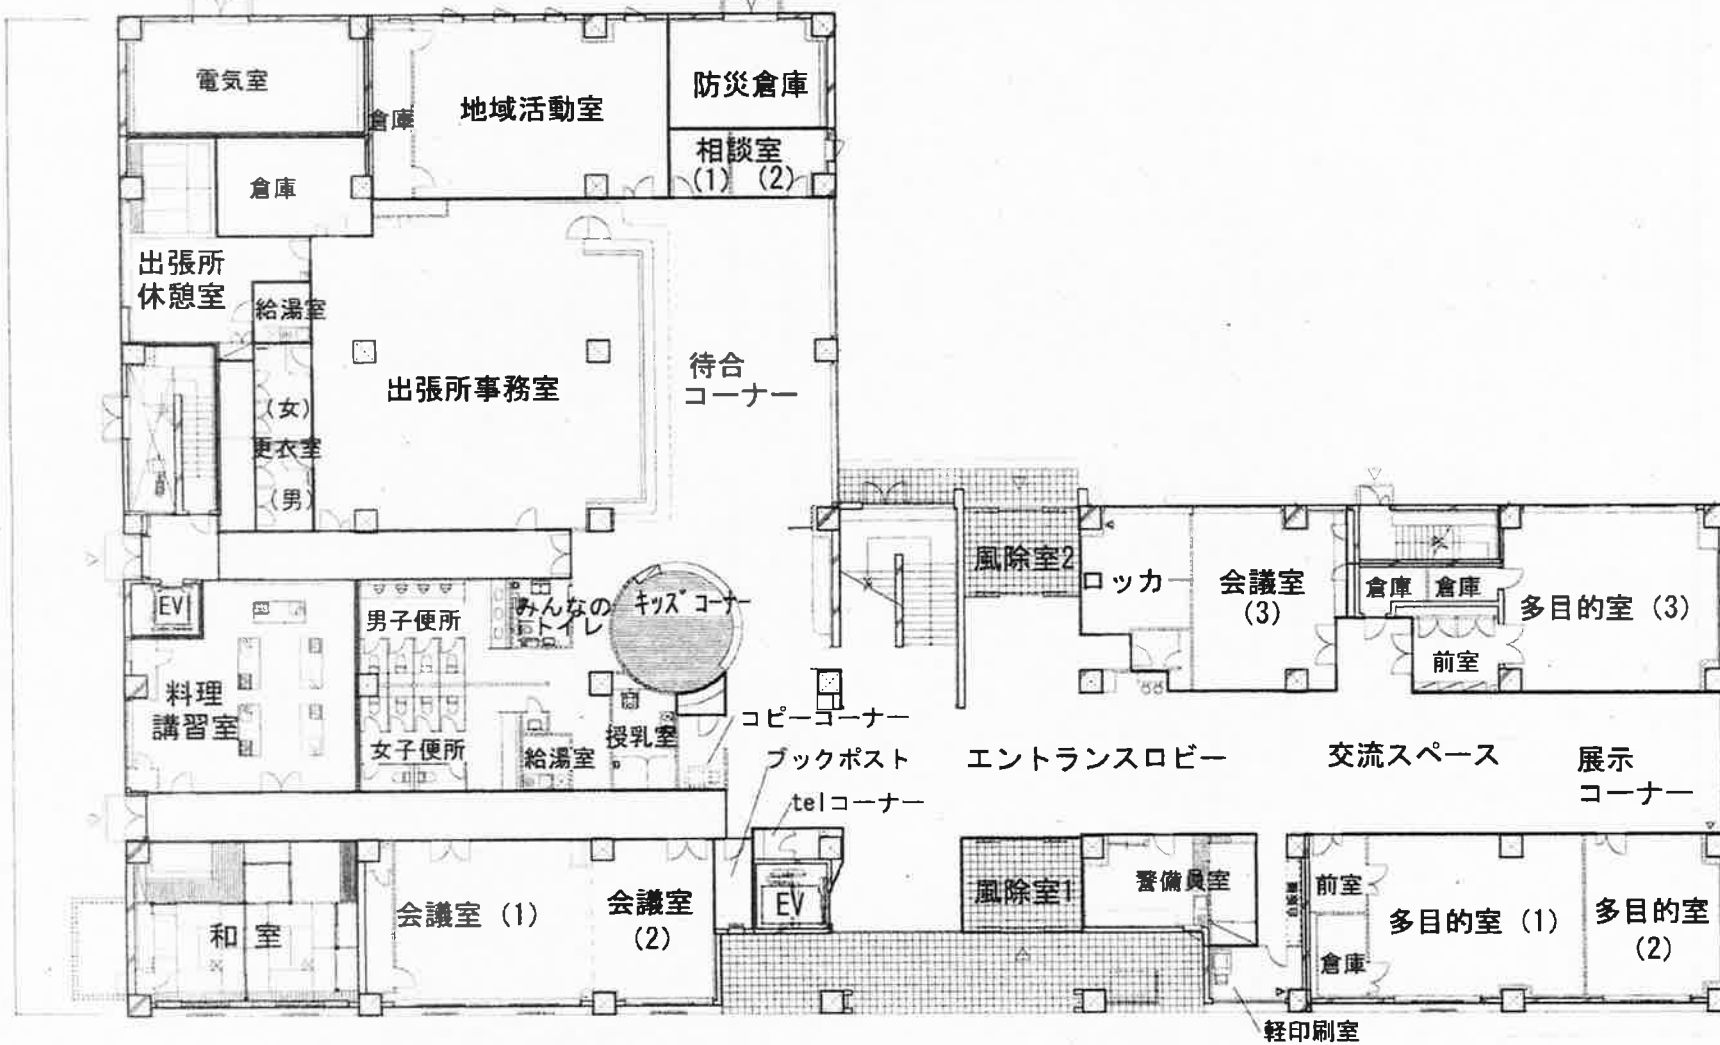


1階平面図 1/300

65,400

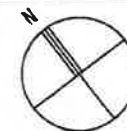


40,400

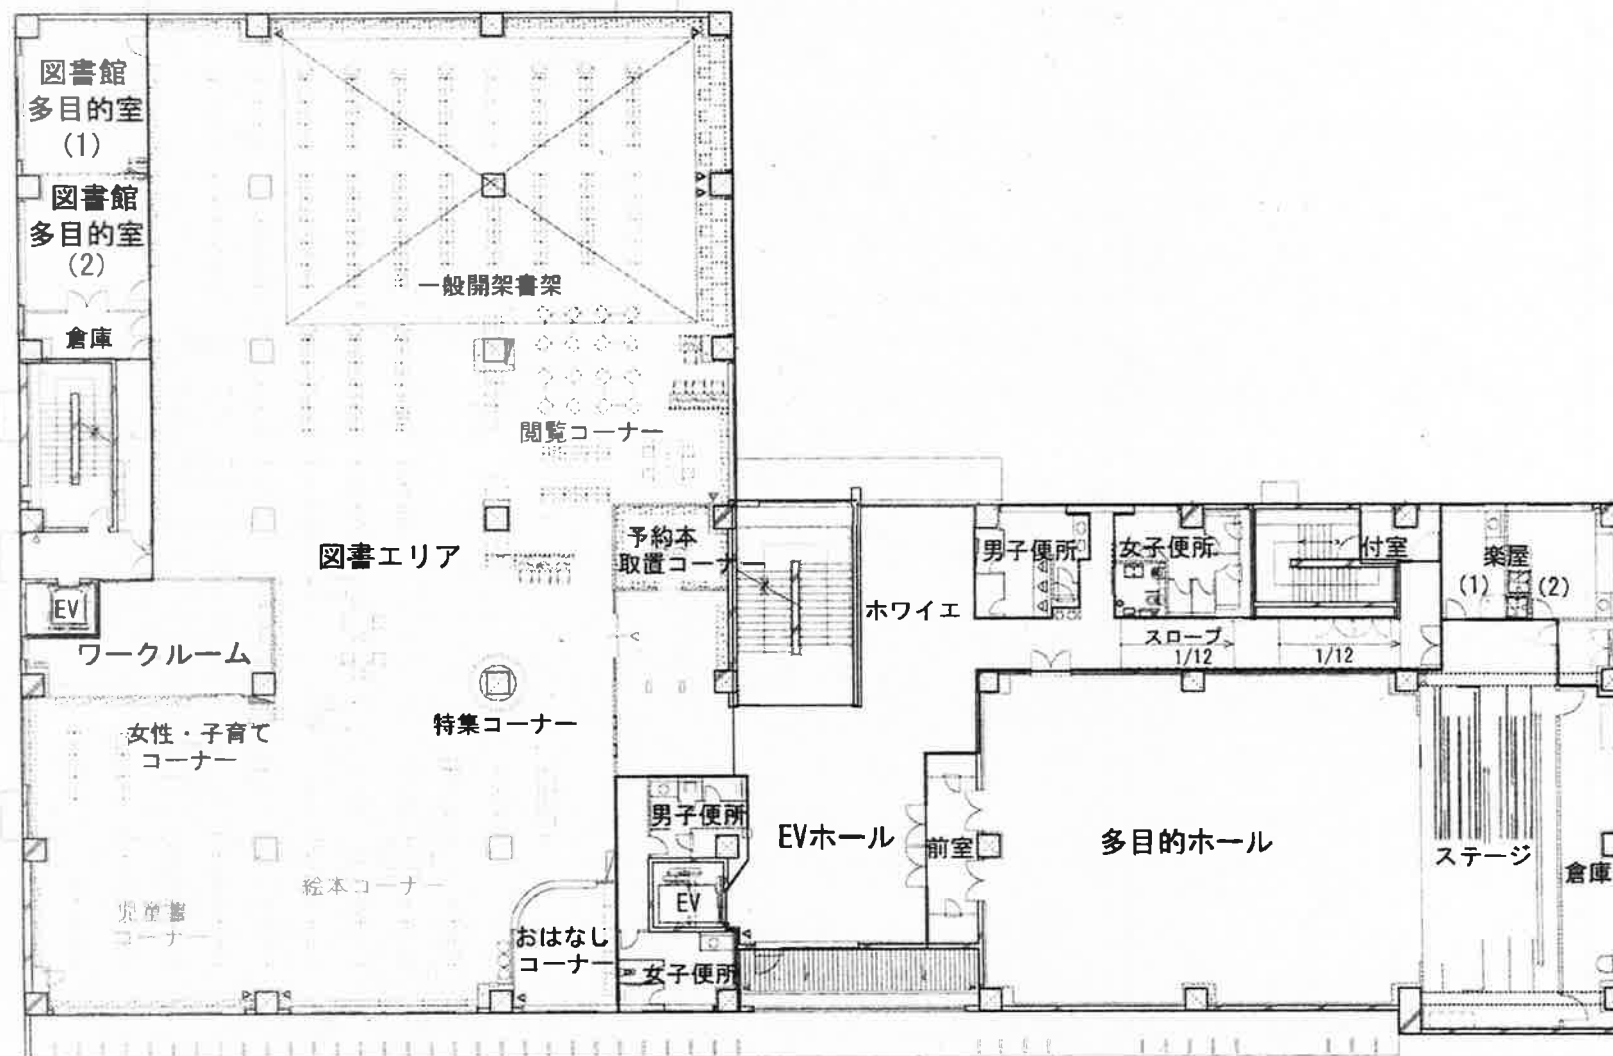


2階平面図 1/300


65,400

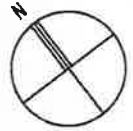


- L -
40,400

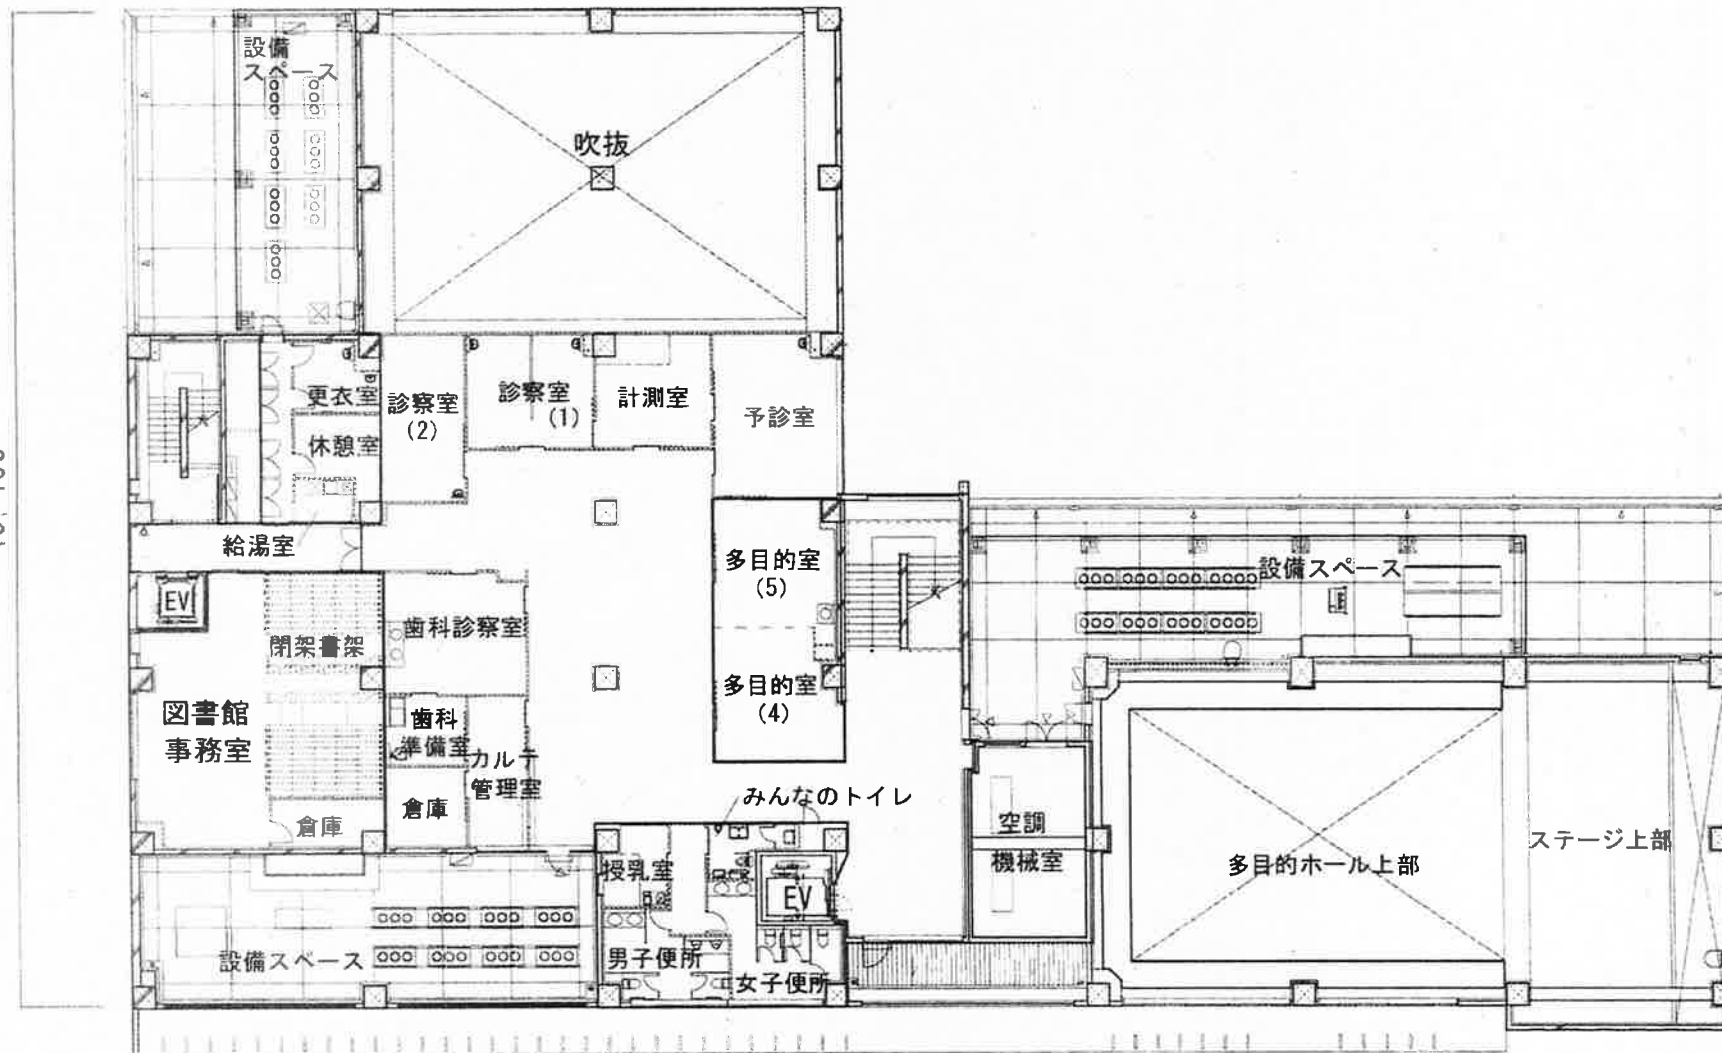


3階平面図 1/300

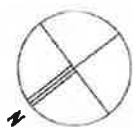

65,400

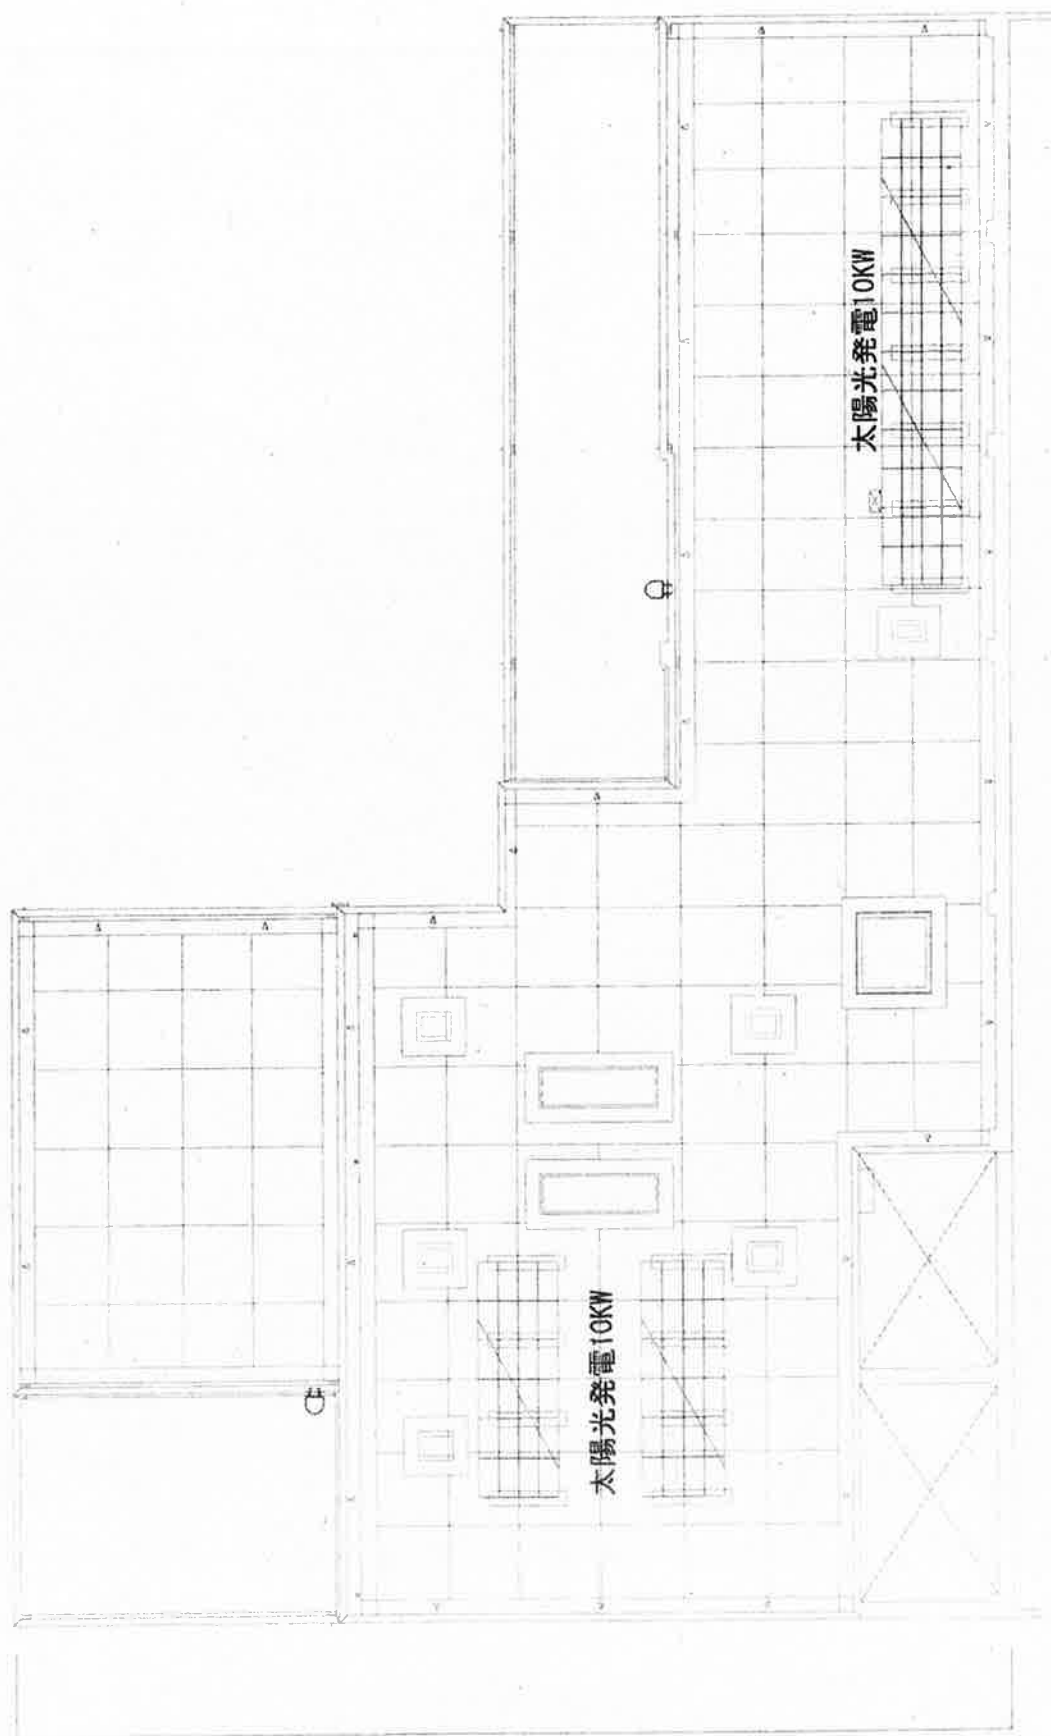


屋上平面図 1/300

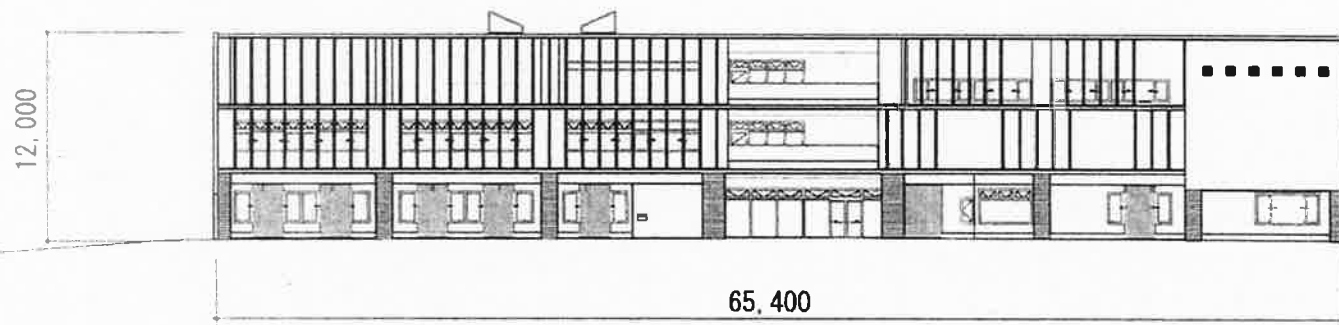


南立面图



西立面图

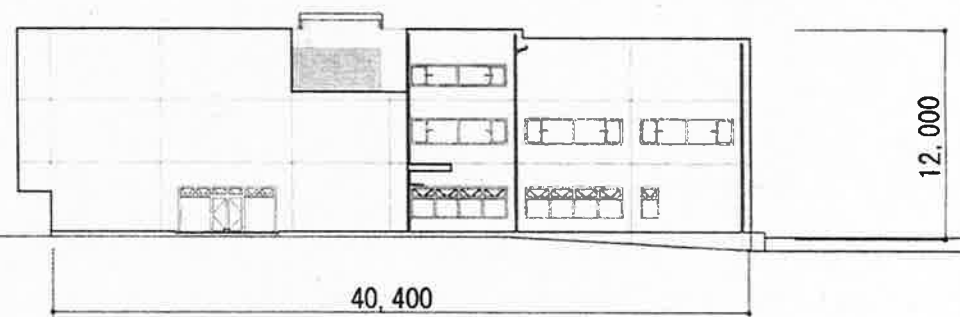

東立面图

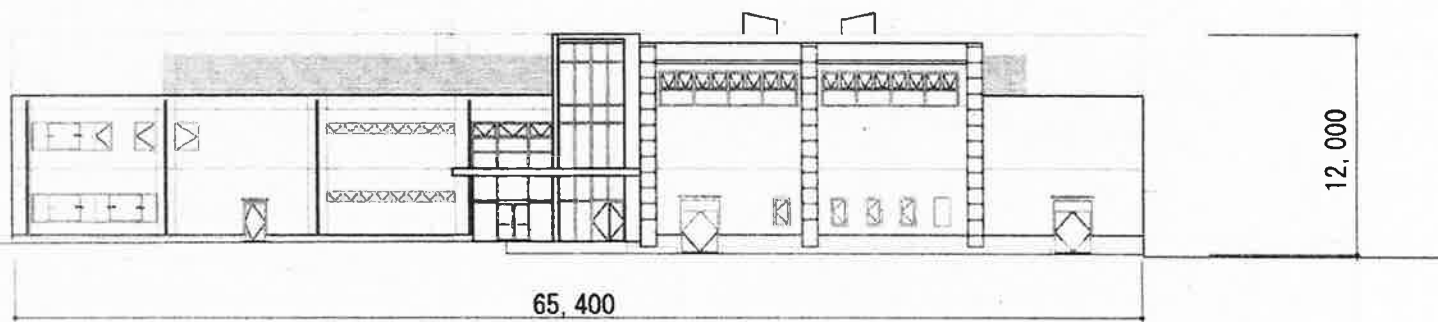

北立面图

立面图 1/400