

町田市立町田第三中学校防音及びトイレ改修工事請負契約

上記の議案を提出する。

平成 2 5 年(2013年) 8 月 3 0 日

提出者 町田市長 石 阪 丈 一

町田市立町田第三中学校防音及びトイレ改修工事請負契約

町田市立町田第三中学校防音及びトイレ改修工事施工のため、下記のとおり請負契約を締結する。

記

- | | | |
|---|--------|--|
| 1 | 契約の目的 | 町田市立町田第三中学校防音及びトイレ改修工事 |
| 2 | 契約の方法 | 一般競争入札 |
| 3 | 契約金額 | 271,215,000円 |
| 4 | 契約の相手方 | 東京都町田市中町一丁目25番9号
システム・ハウジング株式会社 町田本社
取締役 丸山 泰司 様 |
| 5 | 工期 | 契約確定の日から2014年12月11日まで |

工 事 概 要 書

工 事 件 名：町田市立町田第三中学校防音及びトイレ改修工事

履 行 場 所：町田市本町田 1853

工 事 目 的：防衛施設周辺における航空機騒音障害に対して生徒の教育環境を確保するために防音対策工事を行うものです。また、防音工事に併せトイレ改修及び外壁改修・屋上防水改修を行うものです。

工 事 範 囲：校舎棟（鉄筋コンクリート造 4 階・一部 3 階建て ）
体育館棟（鉄骨鉄筋コンクリート造・一部鉄筋コンクリート造 3 階建て） 計 5,470 m²

工 事 内 容：〈防音工事〉 防音サッシ入替（255箇所）
外壁改修（サッシまわり）
空調機設置に伴う天井改修、他

〈トイレ改修工事〉 トイレブース及び設備機器・配管の交換、他


〈その他工事〉 屋上防水改修、防音工事対象外の外壁改修、他


履 行 期 限：2014 年 1 2 月 1 1 日






工事場所：本町田1853

案内図（非縮尺）

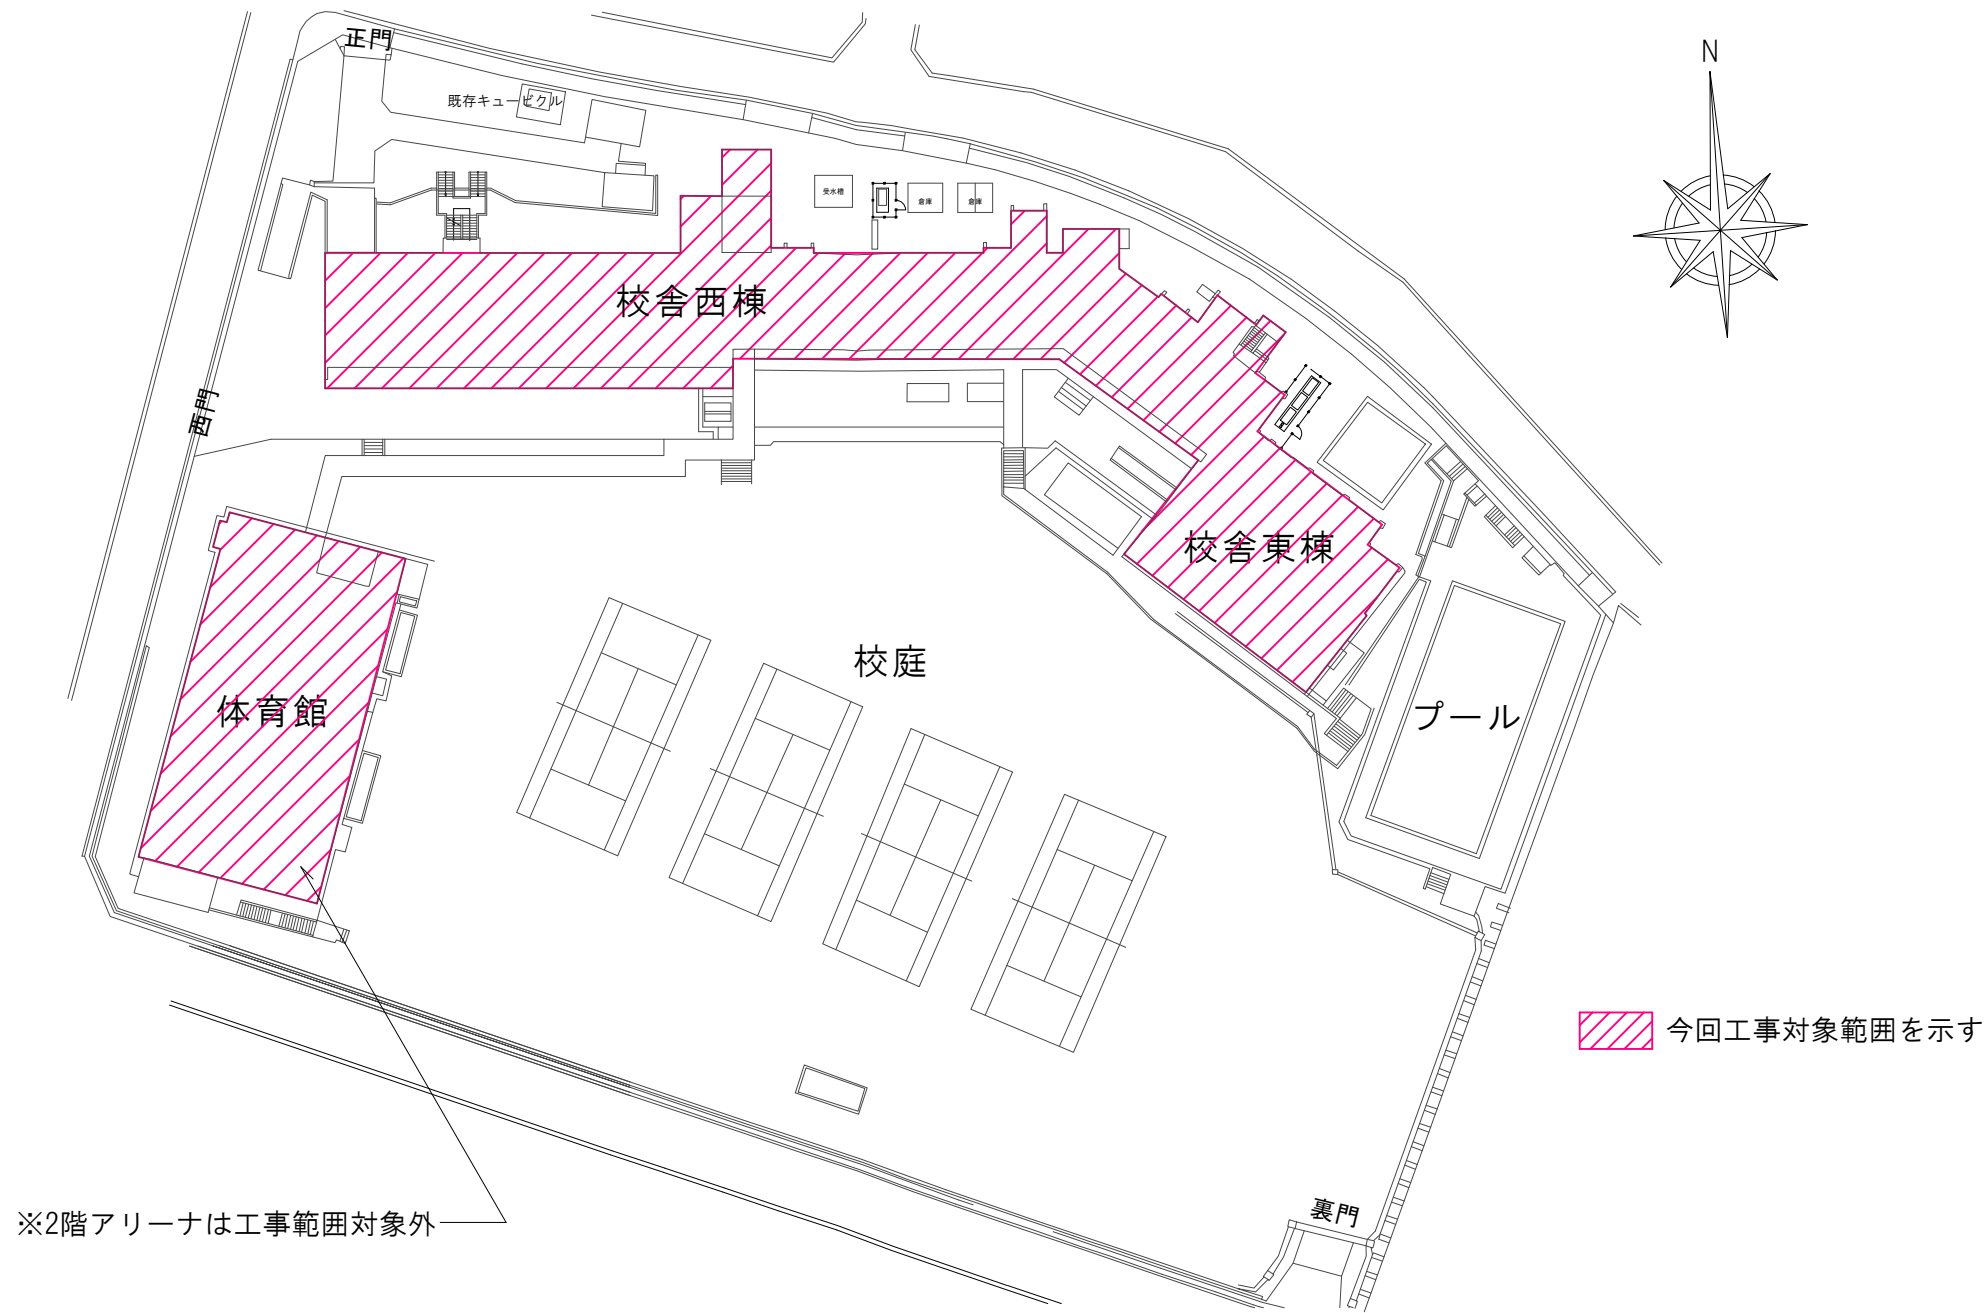

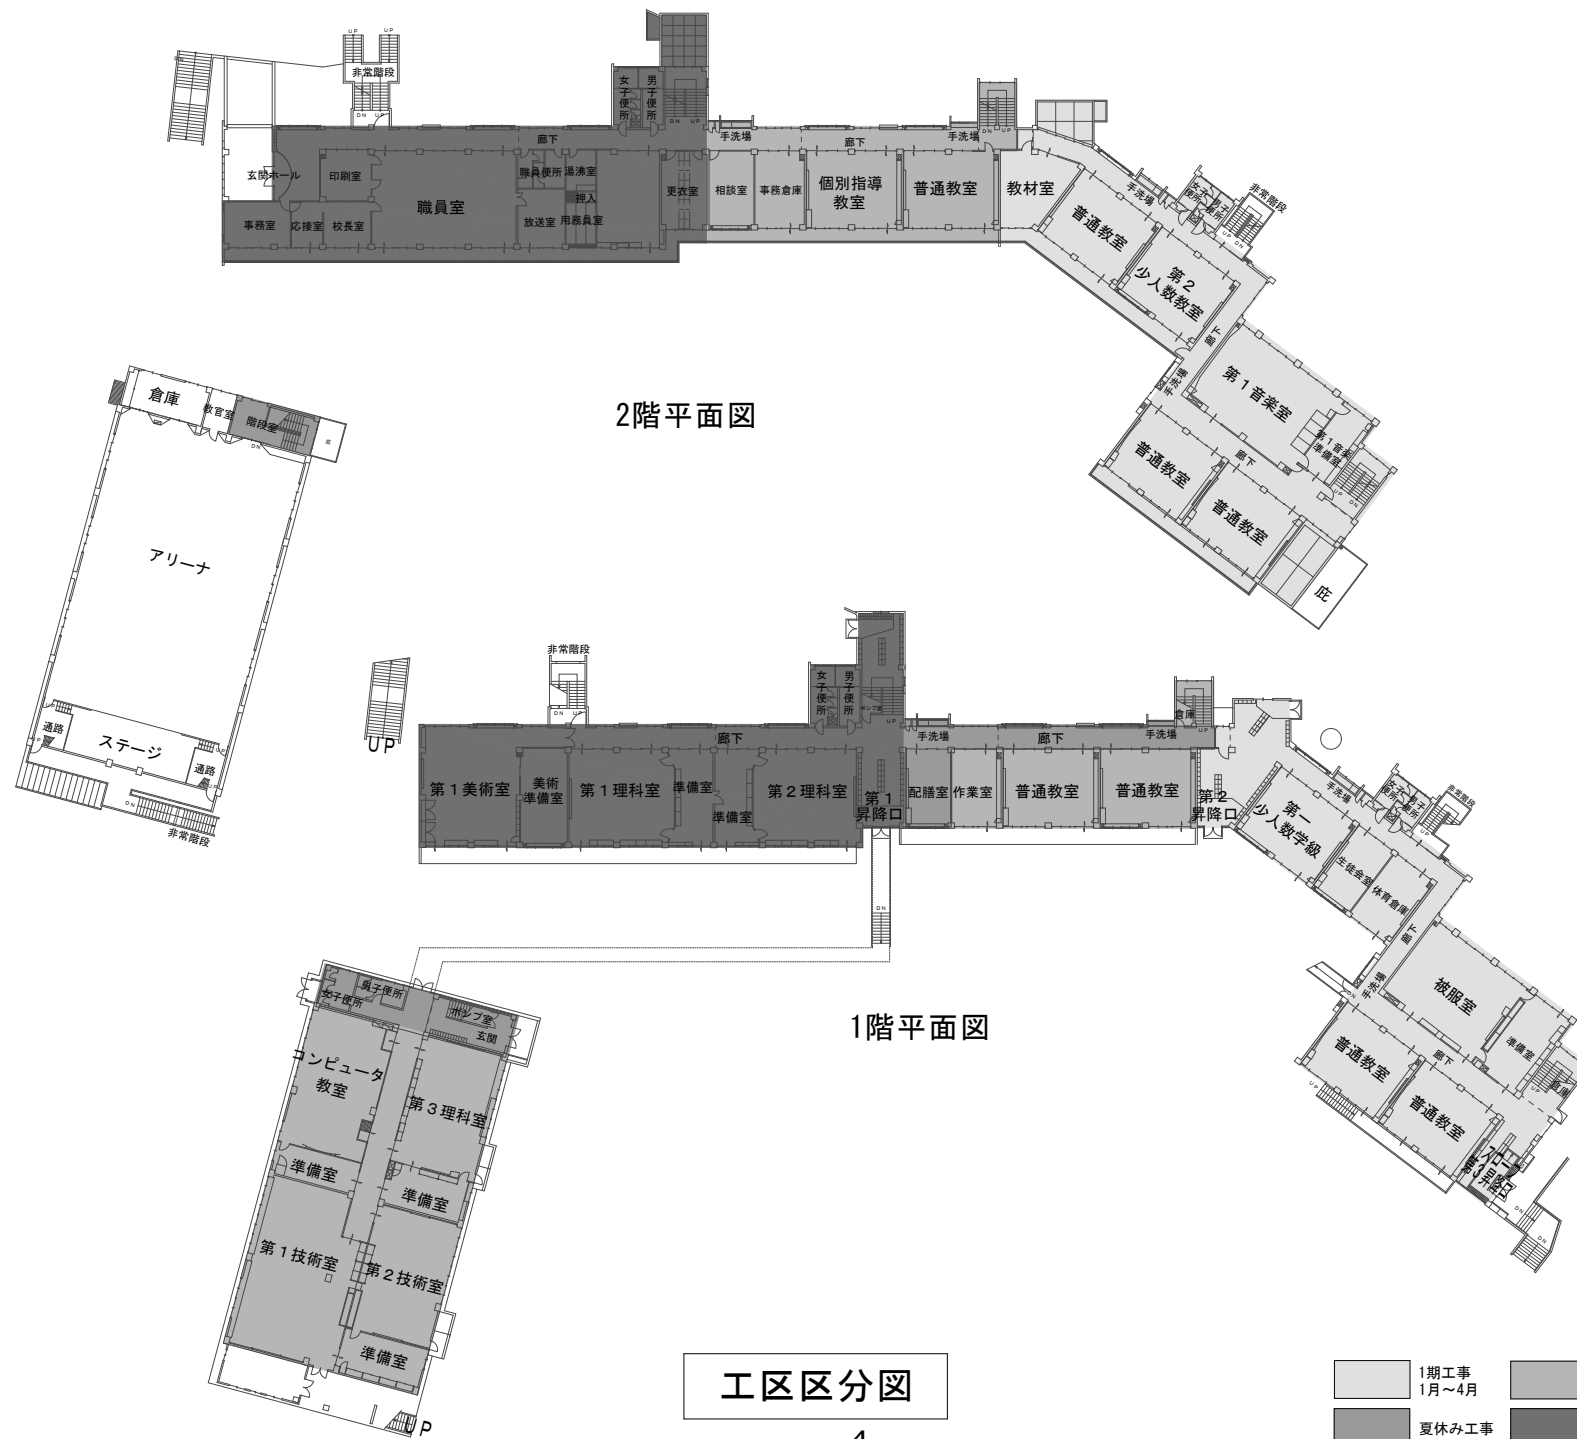

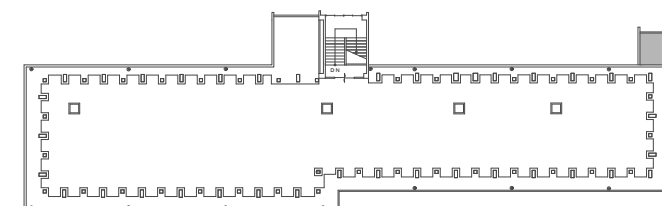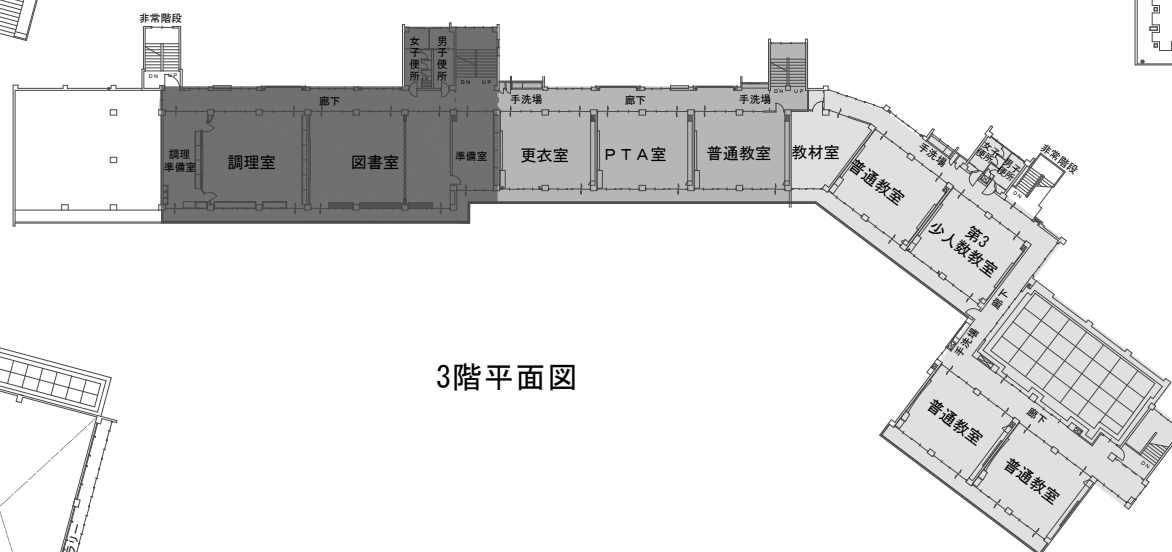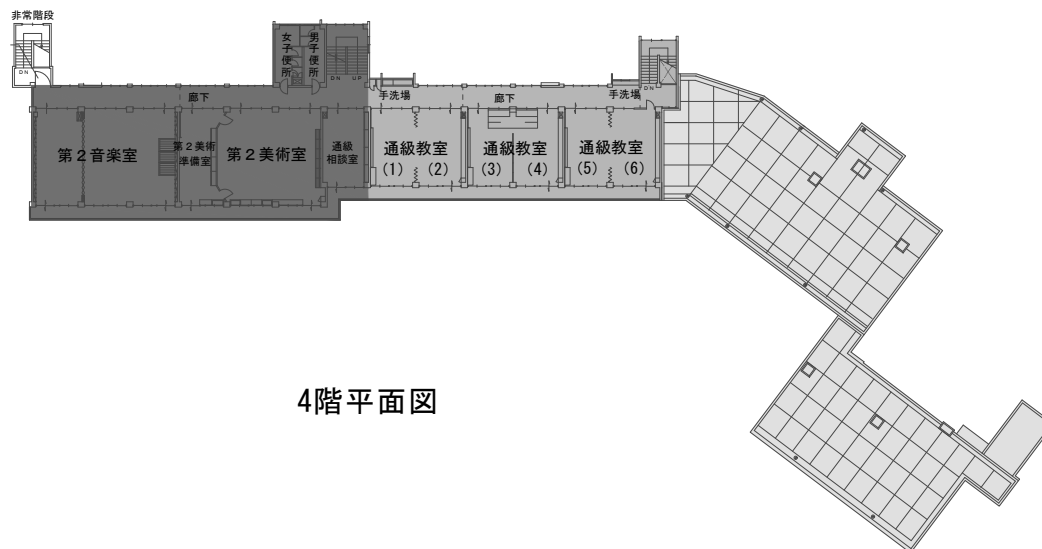

R階

PH階

工区区分図

1期工事 1月～4月	2期工事 5月～8月
夏休み工事	3期工事 9月～12月