

町田市立鶴川第一小学校校舎棟改築他工事請負契約

上記の議案を提出する。

平成 2 6 年(2014年) 6 月 3 日

提出者 町田市長 石 阪 丈 一

町田市立鶴川第一小学校校舎棟改築他工事請負契約

町田市立鶴川第一小学校校舎棟改築他工事施工のため、下記のとおり請負契約を締結する。

記

- 1 契約の目的 町田市立鶴川第一小学校校舎棟改築他工事
- 2 契約の方法 一般競争入札
- 3 契約金額 1,866,240,000円
- 4 契約の相手方 東京都三鷹市下連雀3丁目27番13号 正栄ビル
村本・イワヲ特定建設工事共同企業体
代表者 村本建設株式会社 西東京営業所
所長 藤本 佳史 様
- 5 工期 契約確定の日から2016年2月29日まで

町田市立鶴川第一小学校校舎棟改築他工事

第 60 号議案資料

工 事 概 要 書

工事件名：町田市立鶴川第一小学校校舎棟改築他工事

履行場所：町田市野津田 1290－1 他

工事目的：まちだ未来づくりプランの実現のために策定された「町田市新5ヵ年計画（重点事業プラン）」に基づき、老朽化した小学校の教育環境を改善するため、町田市立鶴川第一小学校を改築するものです。また、校舎・プール棟工事に伴い、本工事で野津田学童保育クラブ改築他工事を行います。

構 造 校舎・プール棟：鉄筋コンクリート造 4階建て
学童保育クラブ：鉄骨造 2階建て

規 模 敷地面積：17,263.24 m² 建築面積：3,026.56 m² 延床面積：8,210.93 m²
※ 野津田学童保育クラブ含む

〈1、町田市立鶴川第一小学校校舎・プール棟改築工事〉

工事内容：校舎・プール棟 新築


建物概要：普通教室（29室）、特別支援学級、音楽室（2室）、理科室（2室）、図工室（2室）、家庭科室、図書室、学習室、コンピューター室、多目的室（3室）、ランチルーム、児童会議室、ゴミリサイクル庫、管理諸室、プール（校舎屋上）、更衣室、EV（乗用、配膳用の兼用1基・15人乗）、みんなのトイレ、既存野津田学童保育クラブ、体育倉庫、飼育小屋、遊具、既存校舎棟・体育館棟の排水管及び電気配線の撤去、水路等の解体。

〈2、野津田学童保育クラブ改築他工事（学童保育、屋外トイレ、体育倉庫、飼育小屋）〉

工事内容：学童保育クラブ 新築

建物概要：育成室2室、学習室、事務室、台所、手洗いコーナー、EV（乗用1基・11人乗）、男子トイレ、女子トイレ、みんなのトイレ他


履行期限：2016年2月29日

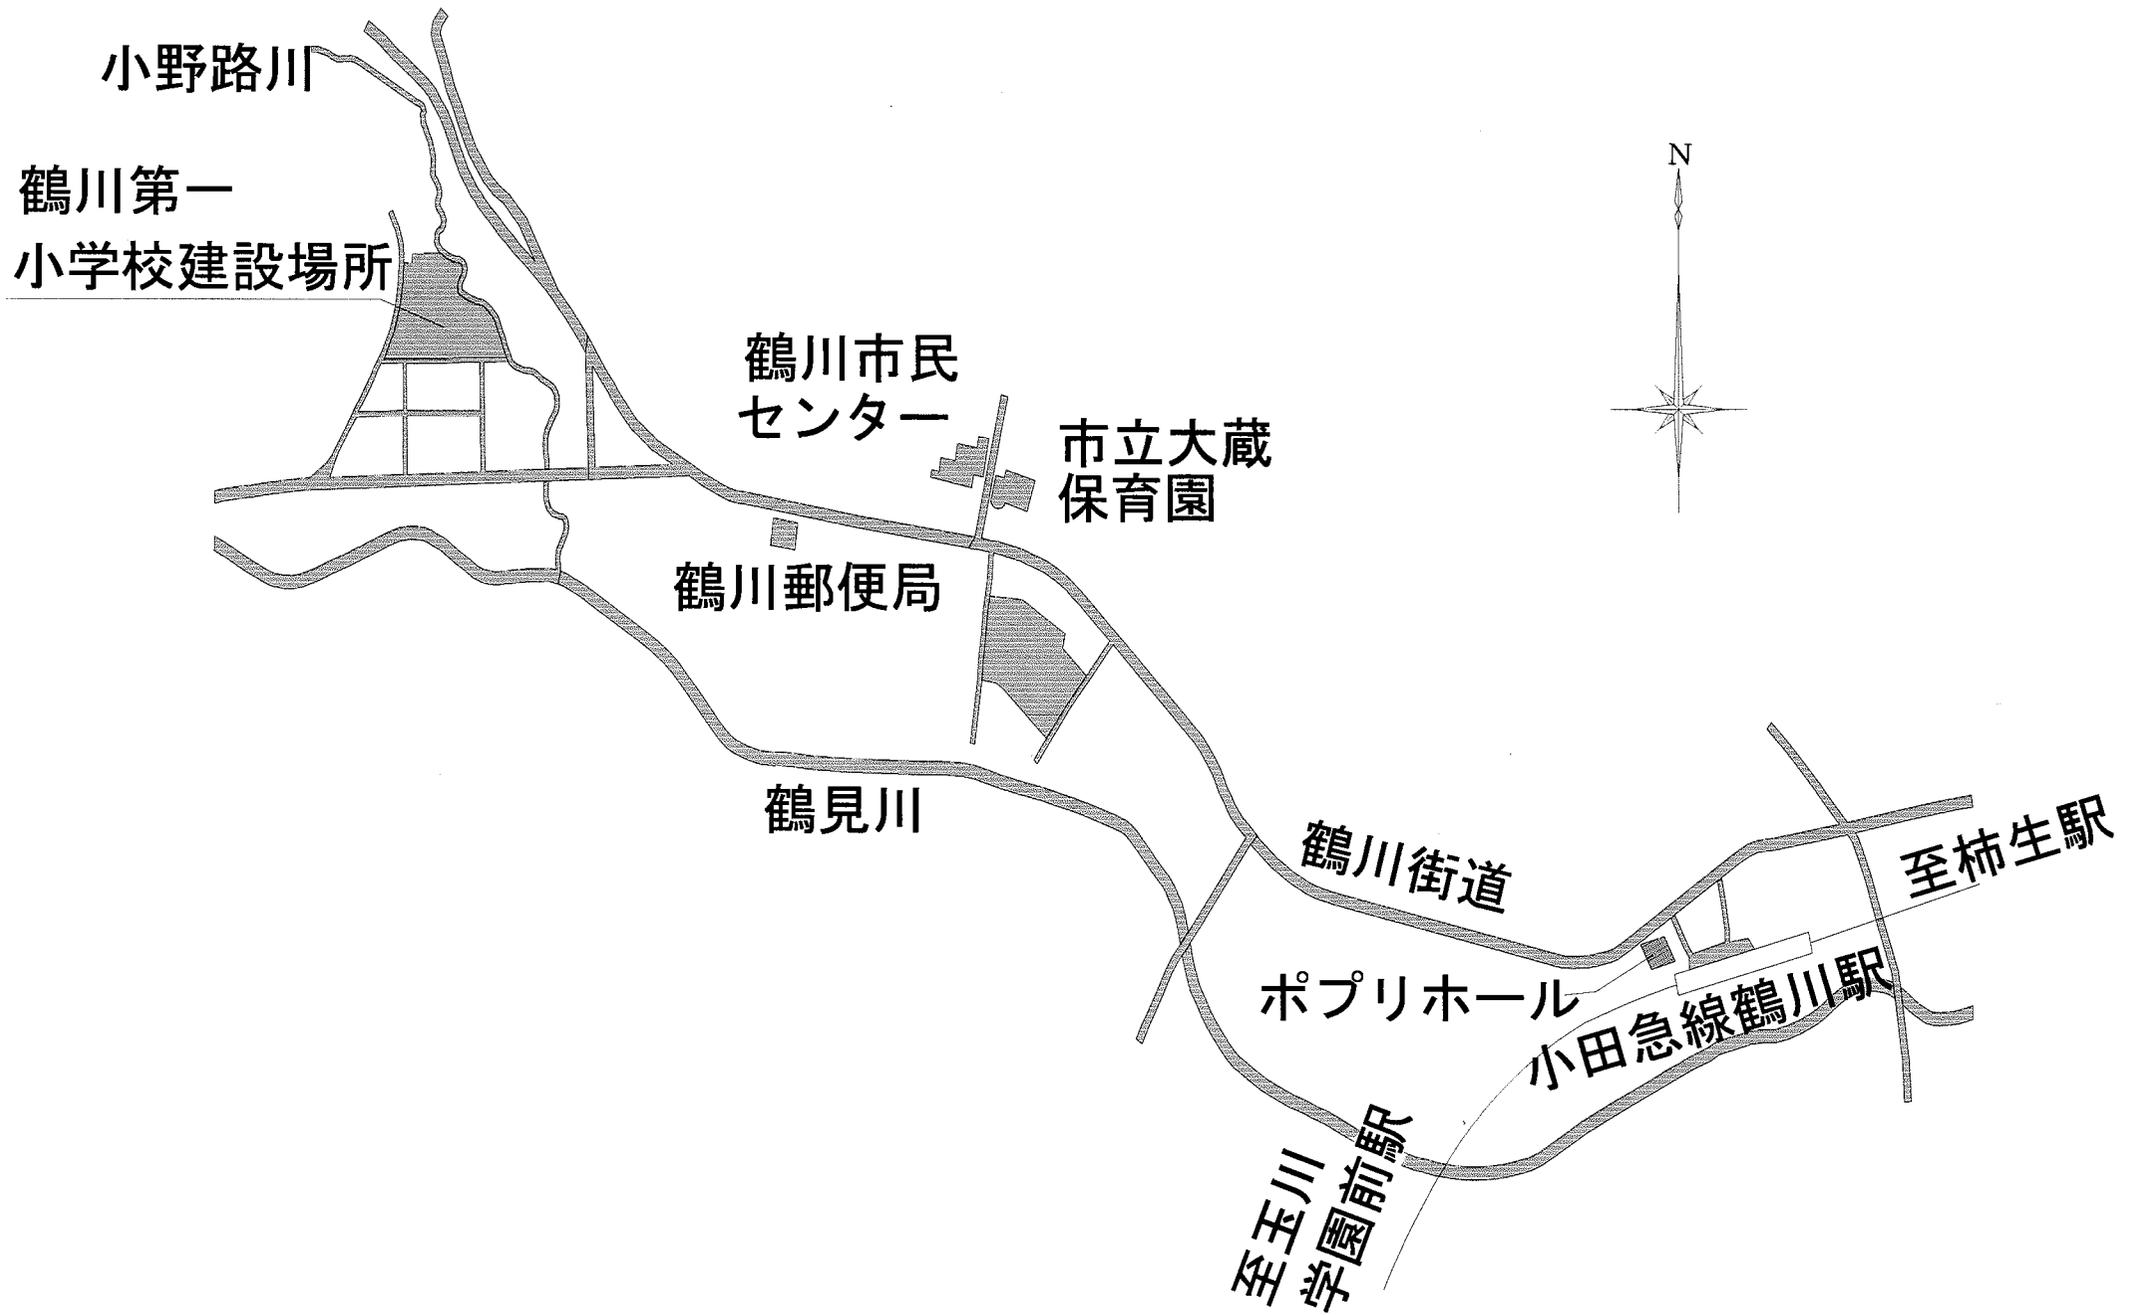


町田市立鶴川第一小学校校舎棟改築他工事

案内図


町田市立鶴川第一小学校校舎棟改築他工事

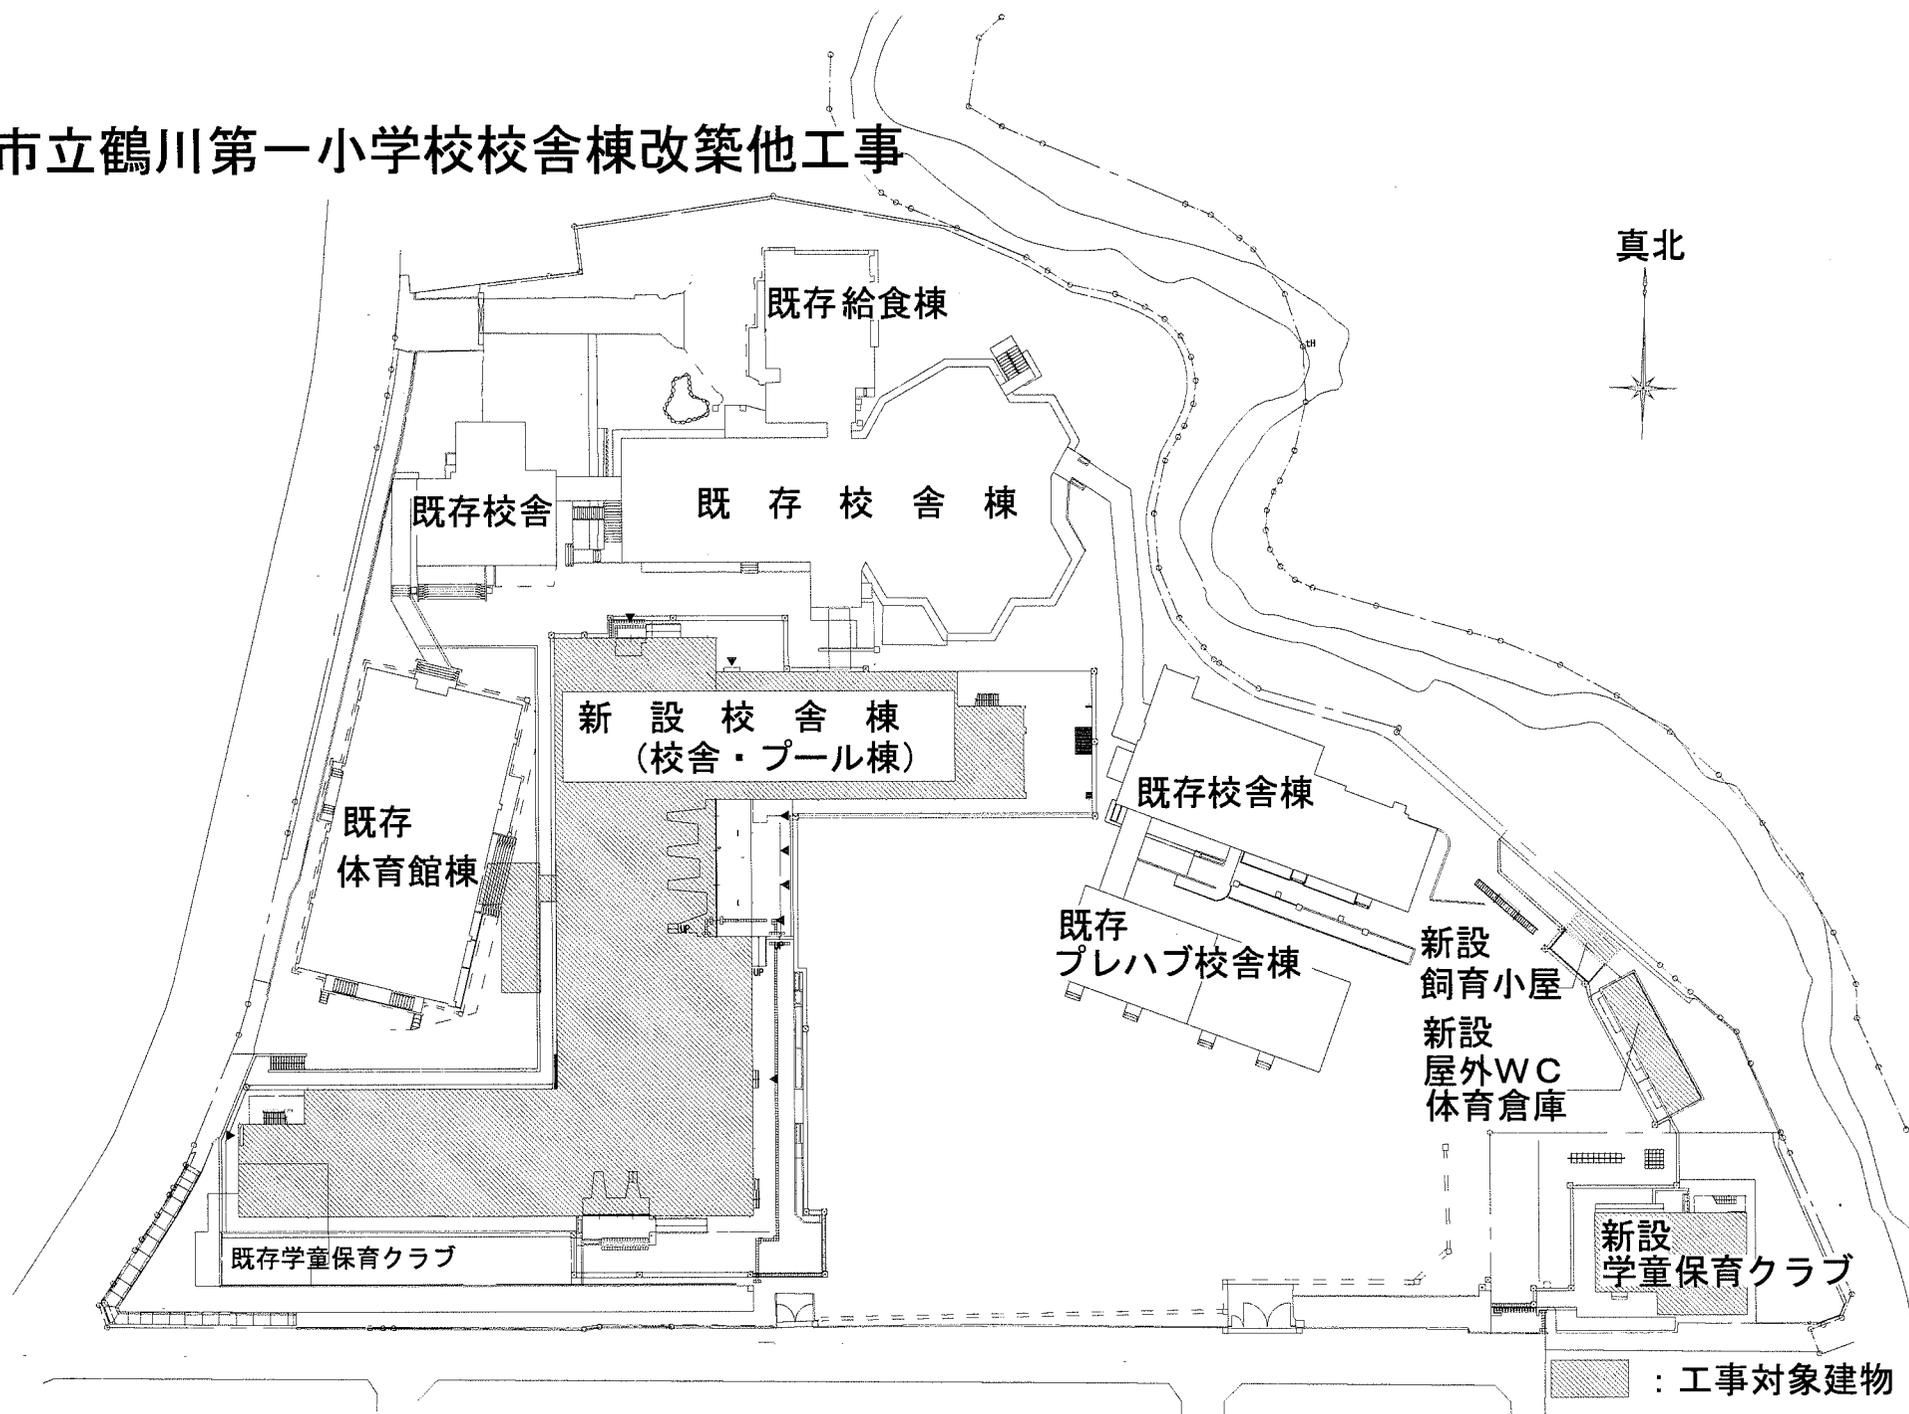

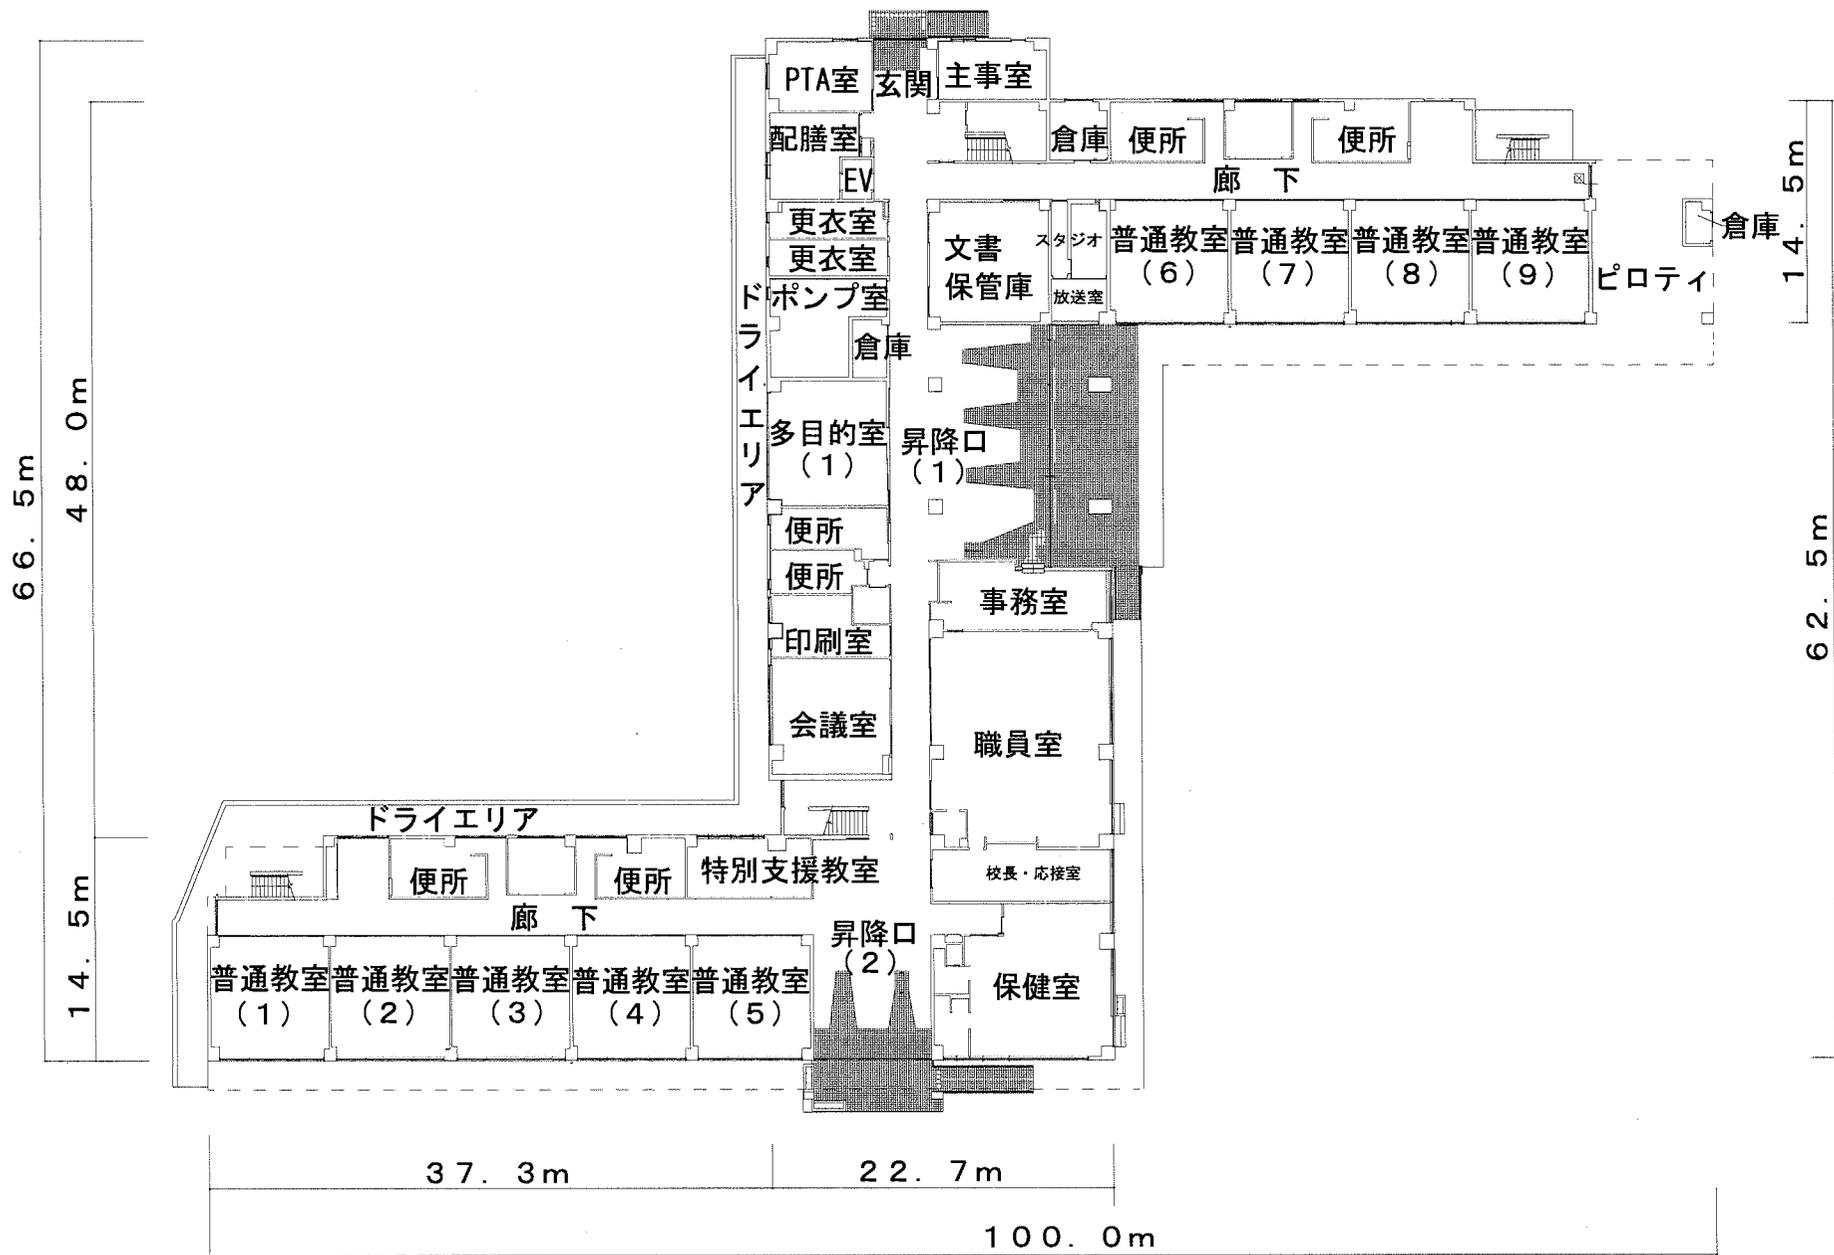


町田市立鶴川第一小学校校舎棟改築他工事

校舎・プール棟 1階平面図

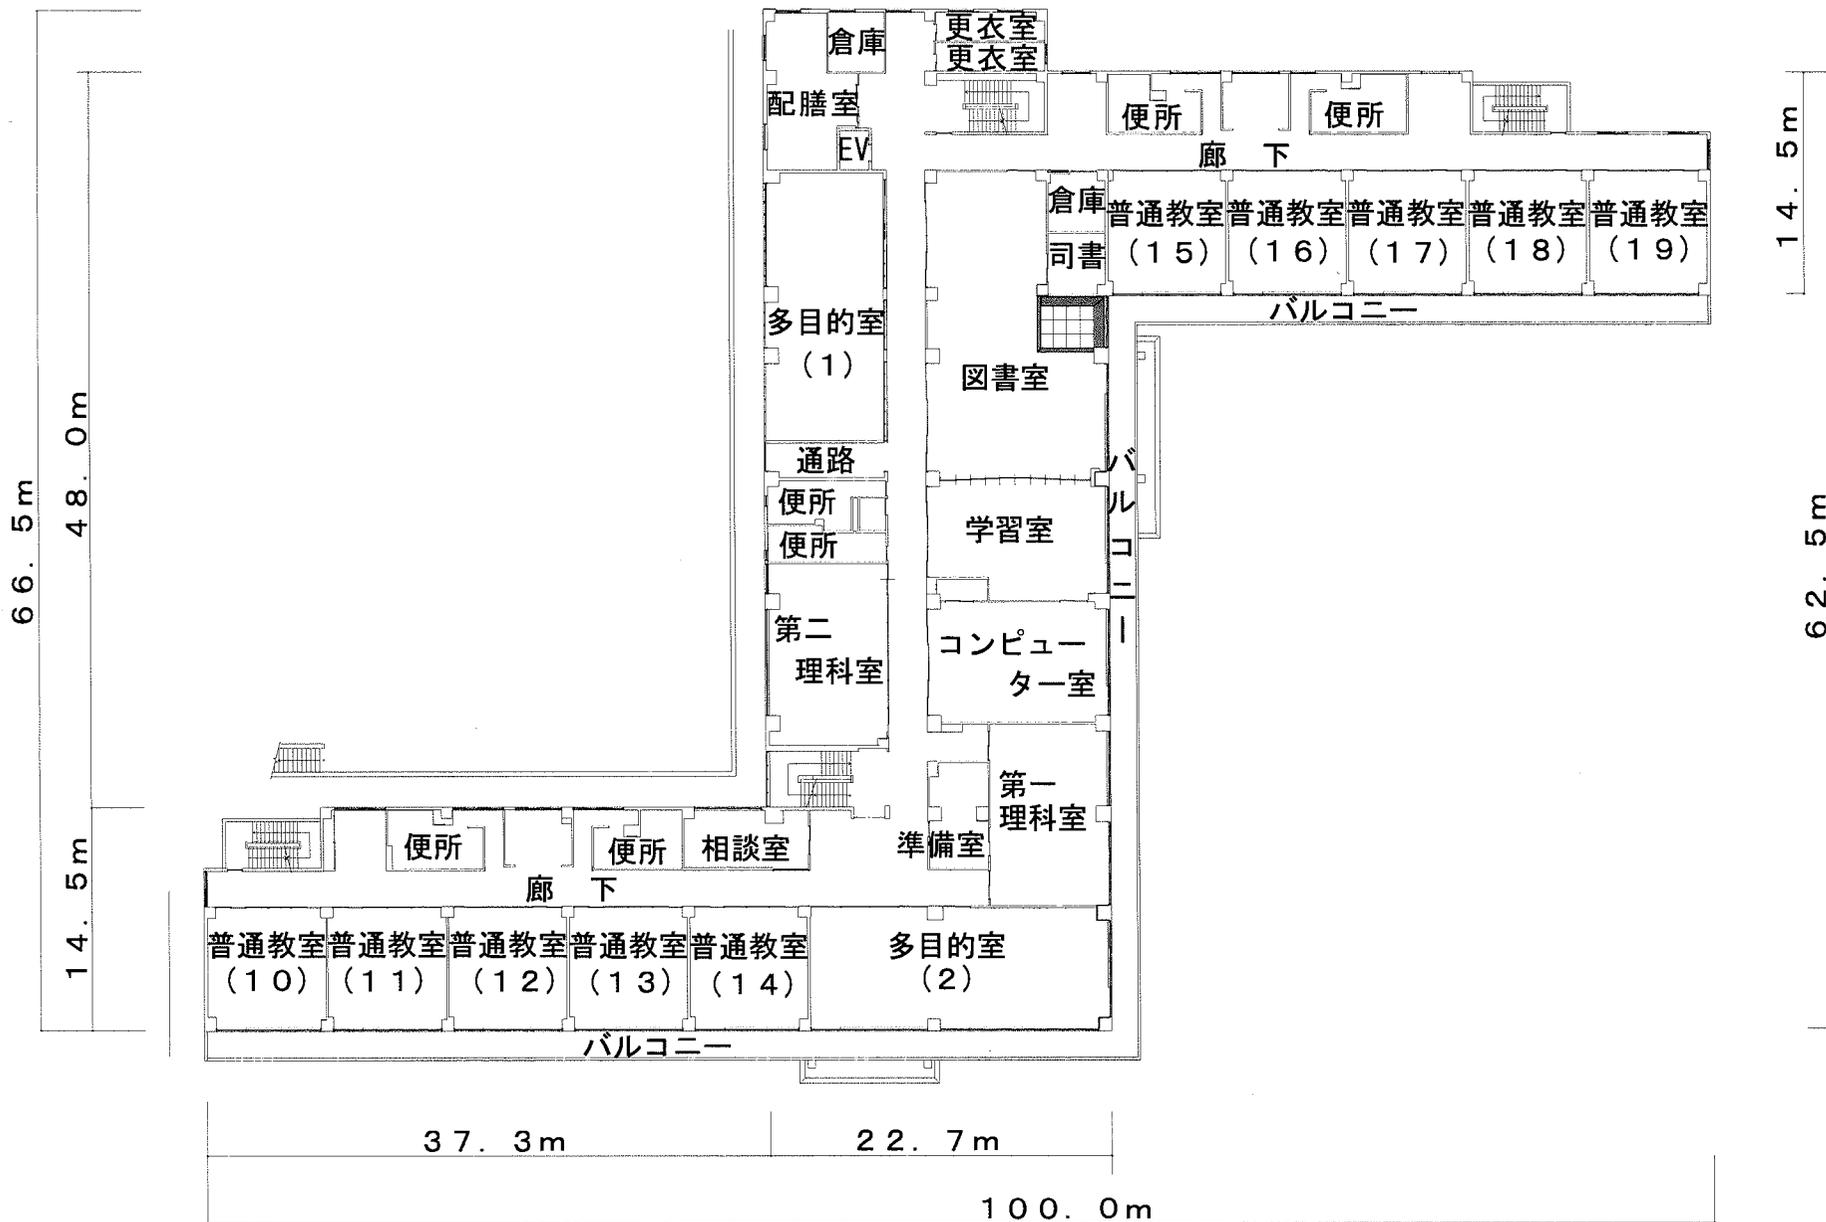


町田市立鶴川第一小学校校舎棟改築他工事

校舎・プール棟2階平面図

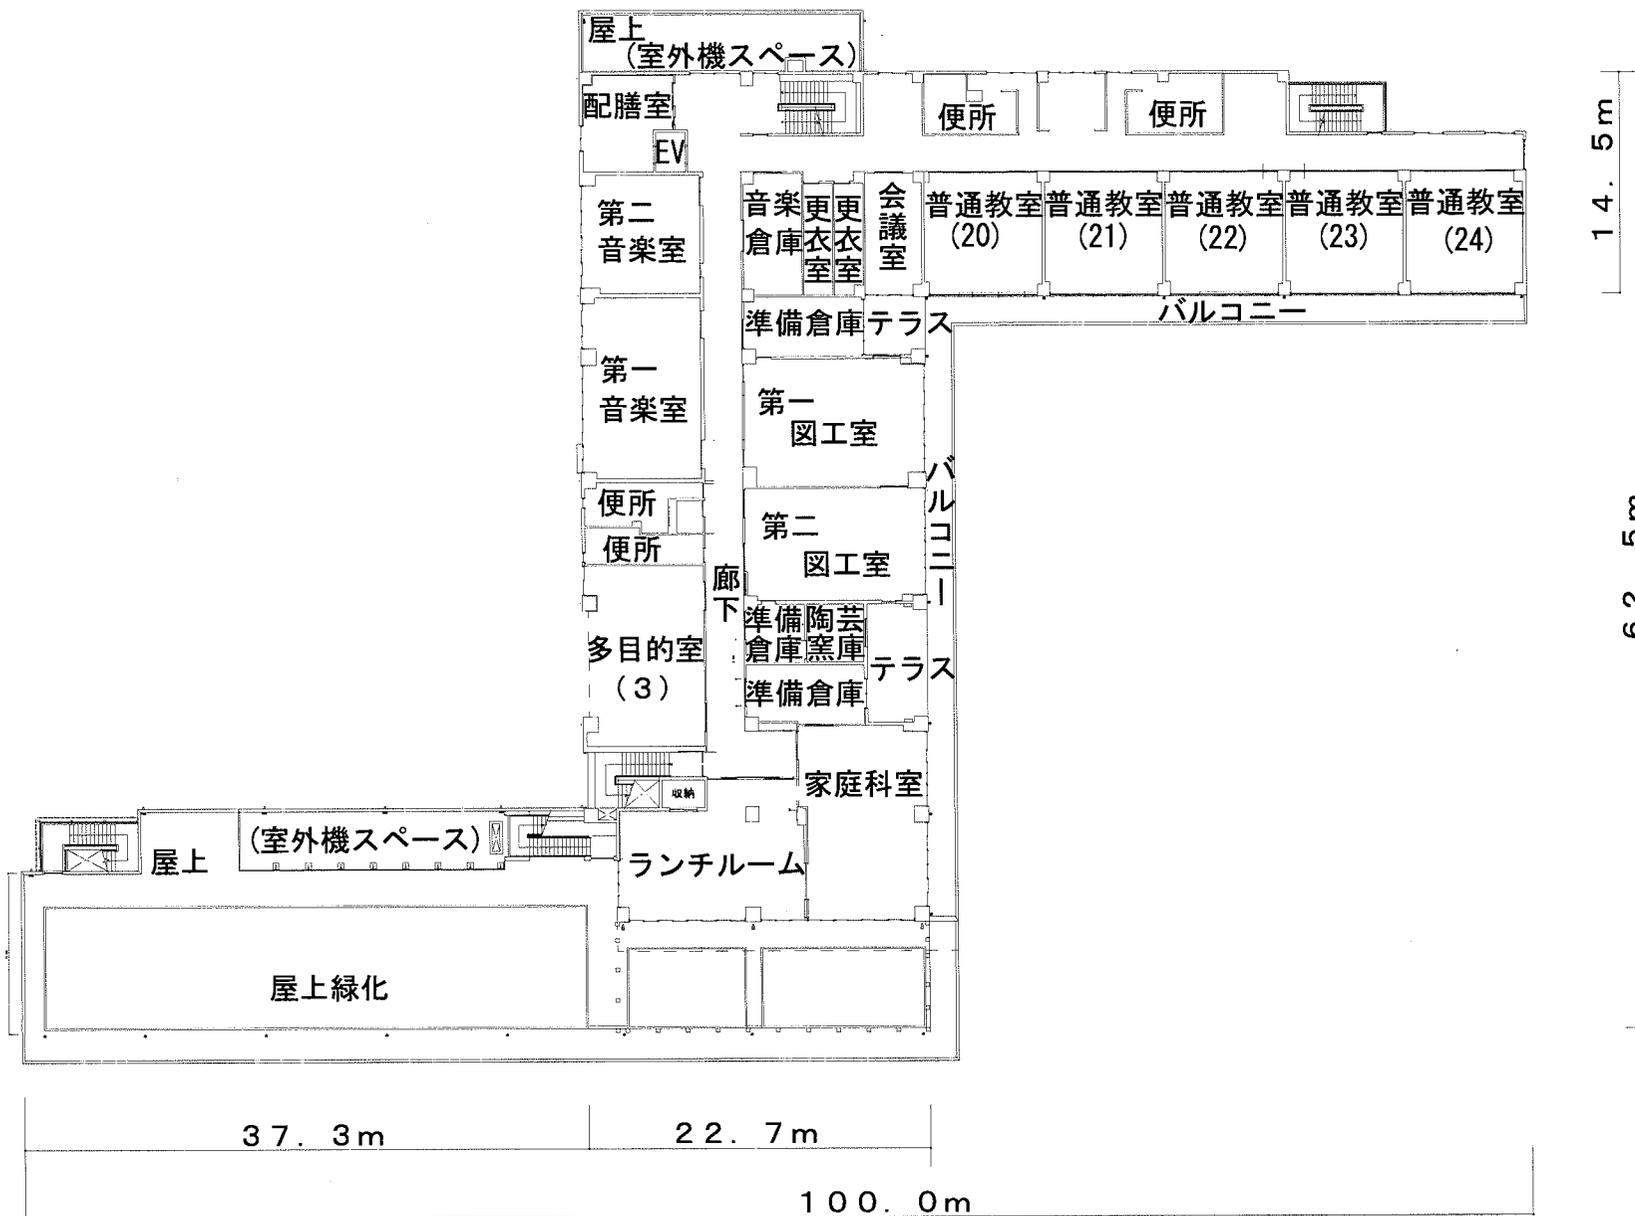


町田市立鶴川第一小学校校舎棟改築他工事

校舎・プール棟3階平面図

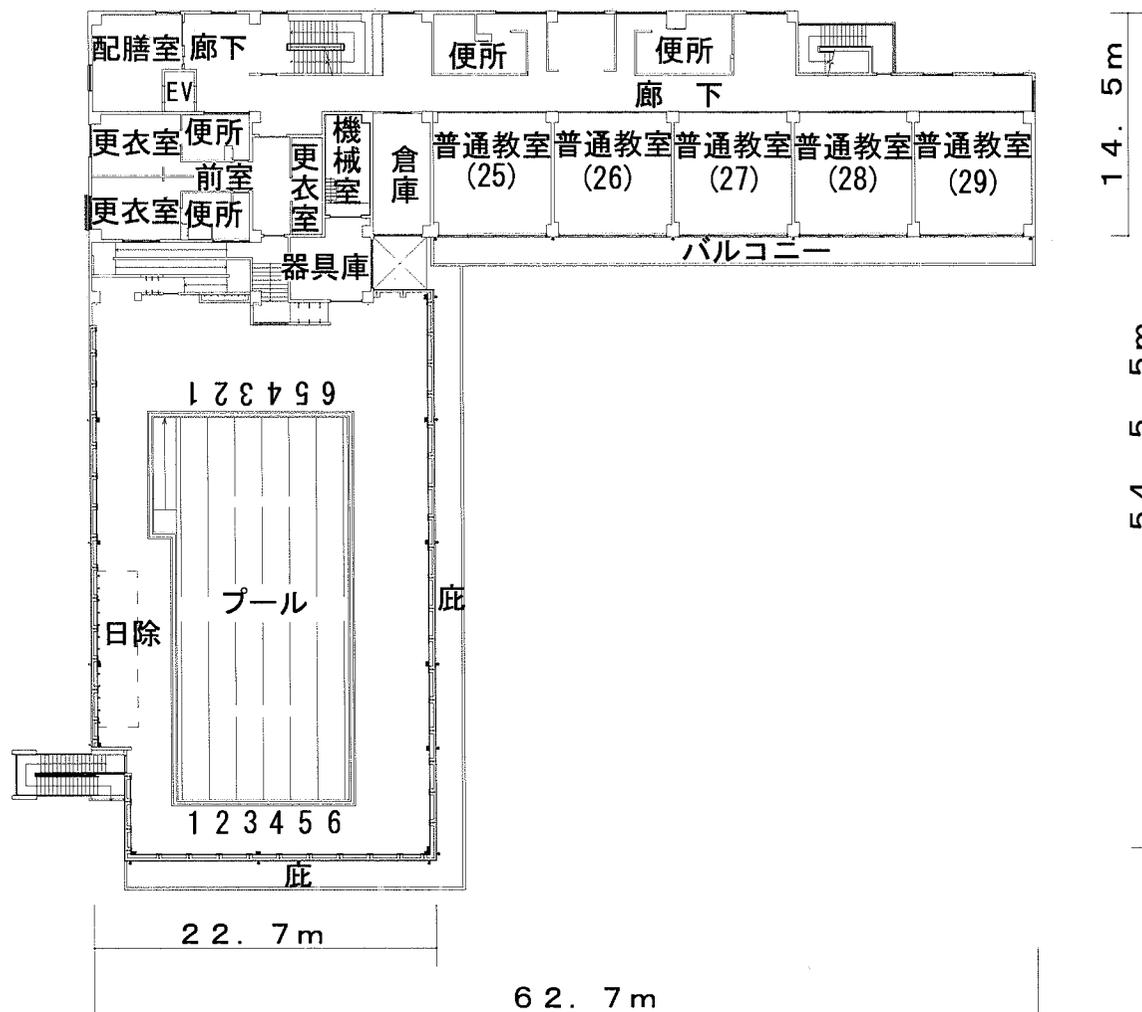


町田市立鶴川第一小学校校舎棟改築他工事

校舎・プール棟4階平面図

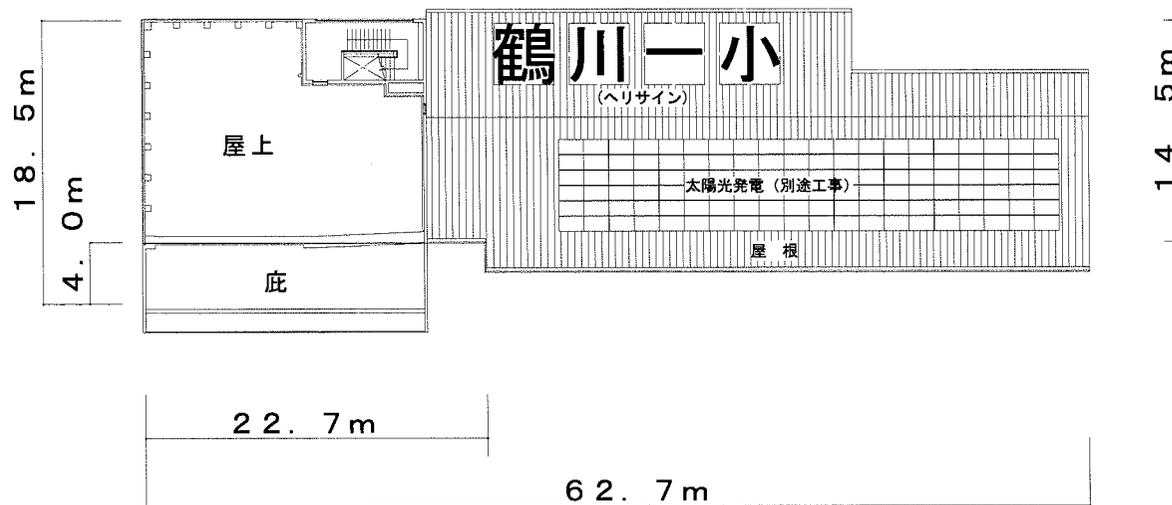


町田市立鶴川第一小学校校舎棟改築他工事

校舎・プール棟PH階平面図

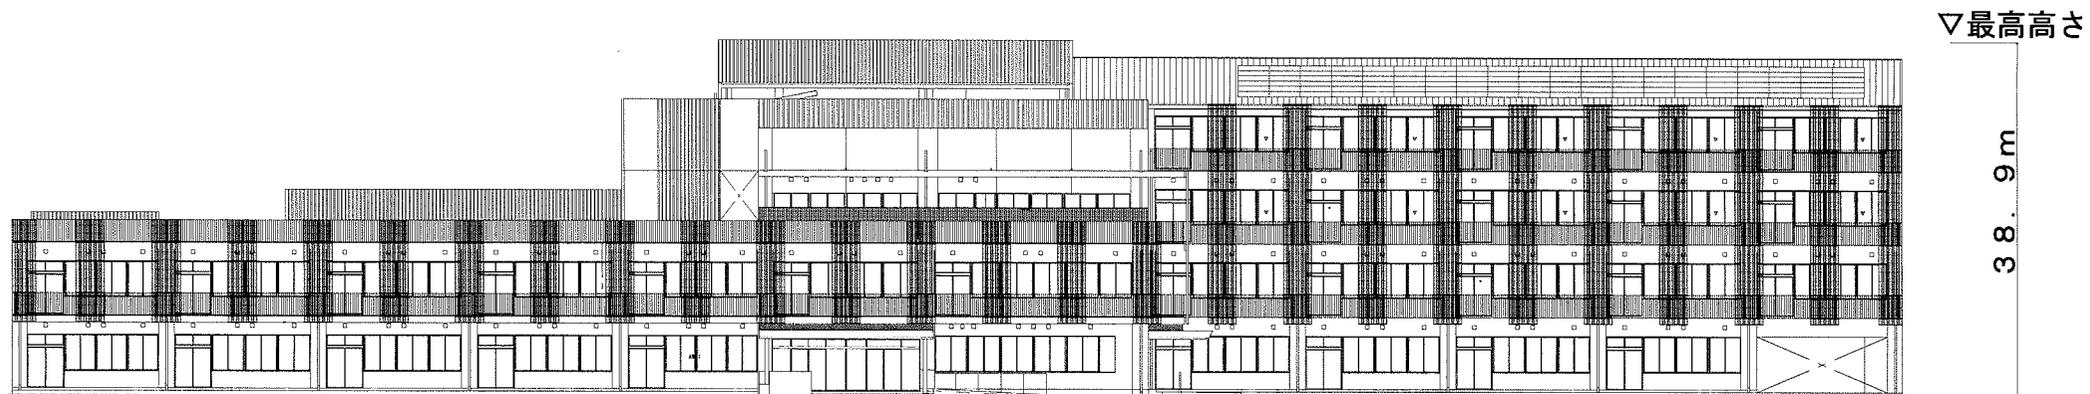


南側立面図

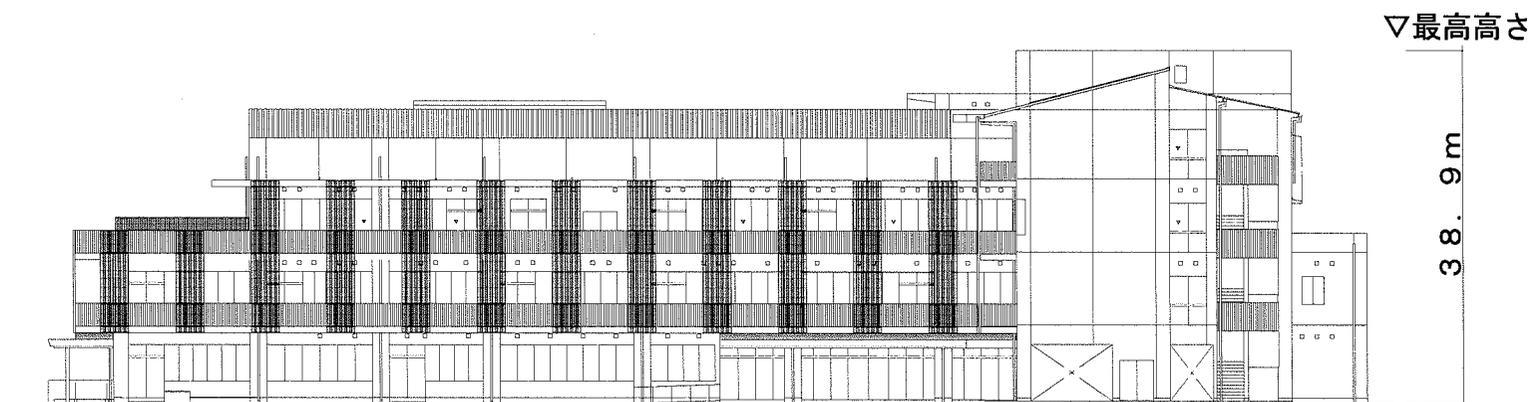


東側立面図

町田市立鶴川第一小学校校舎棟改築他工事

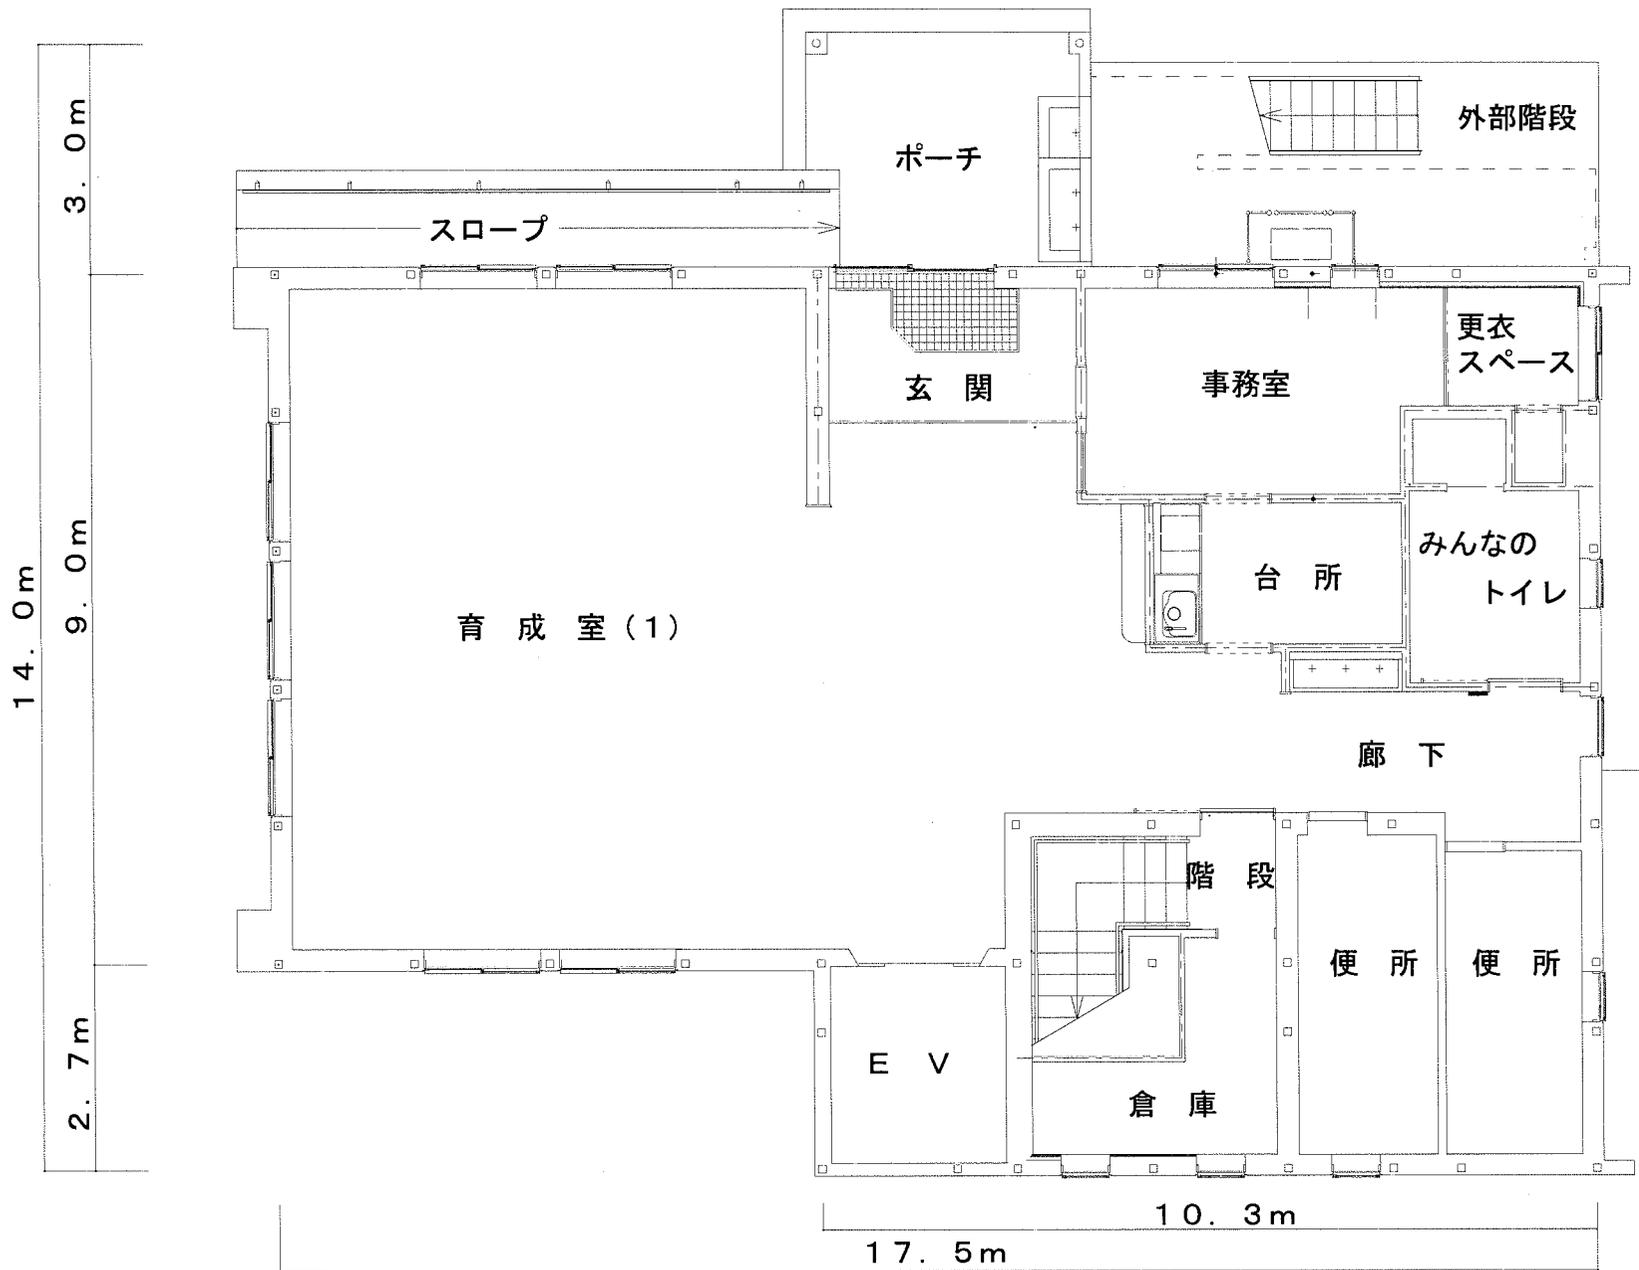

町田市立鶴川第一小学校校舎棟改築他工事

野津田学童保育クラブ1階平面図

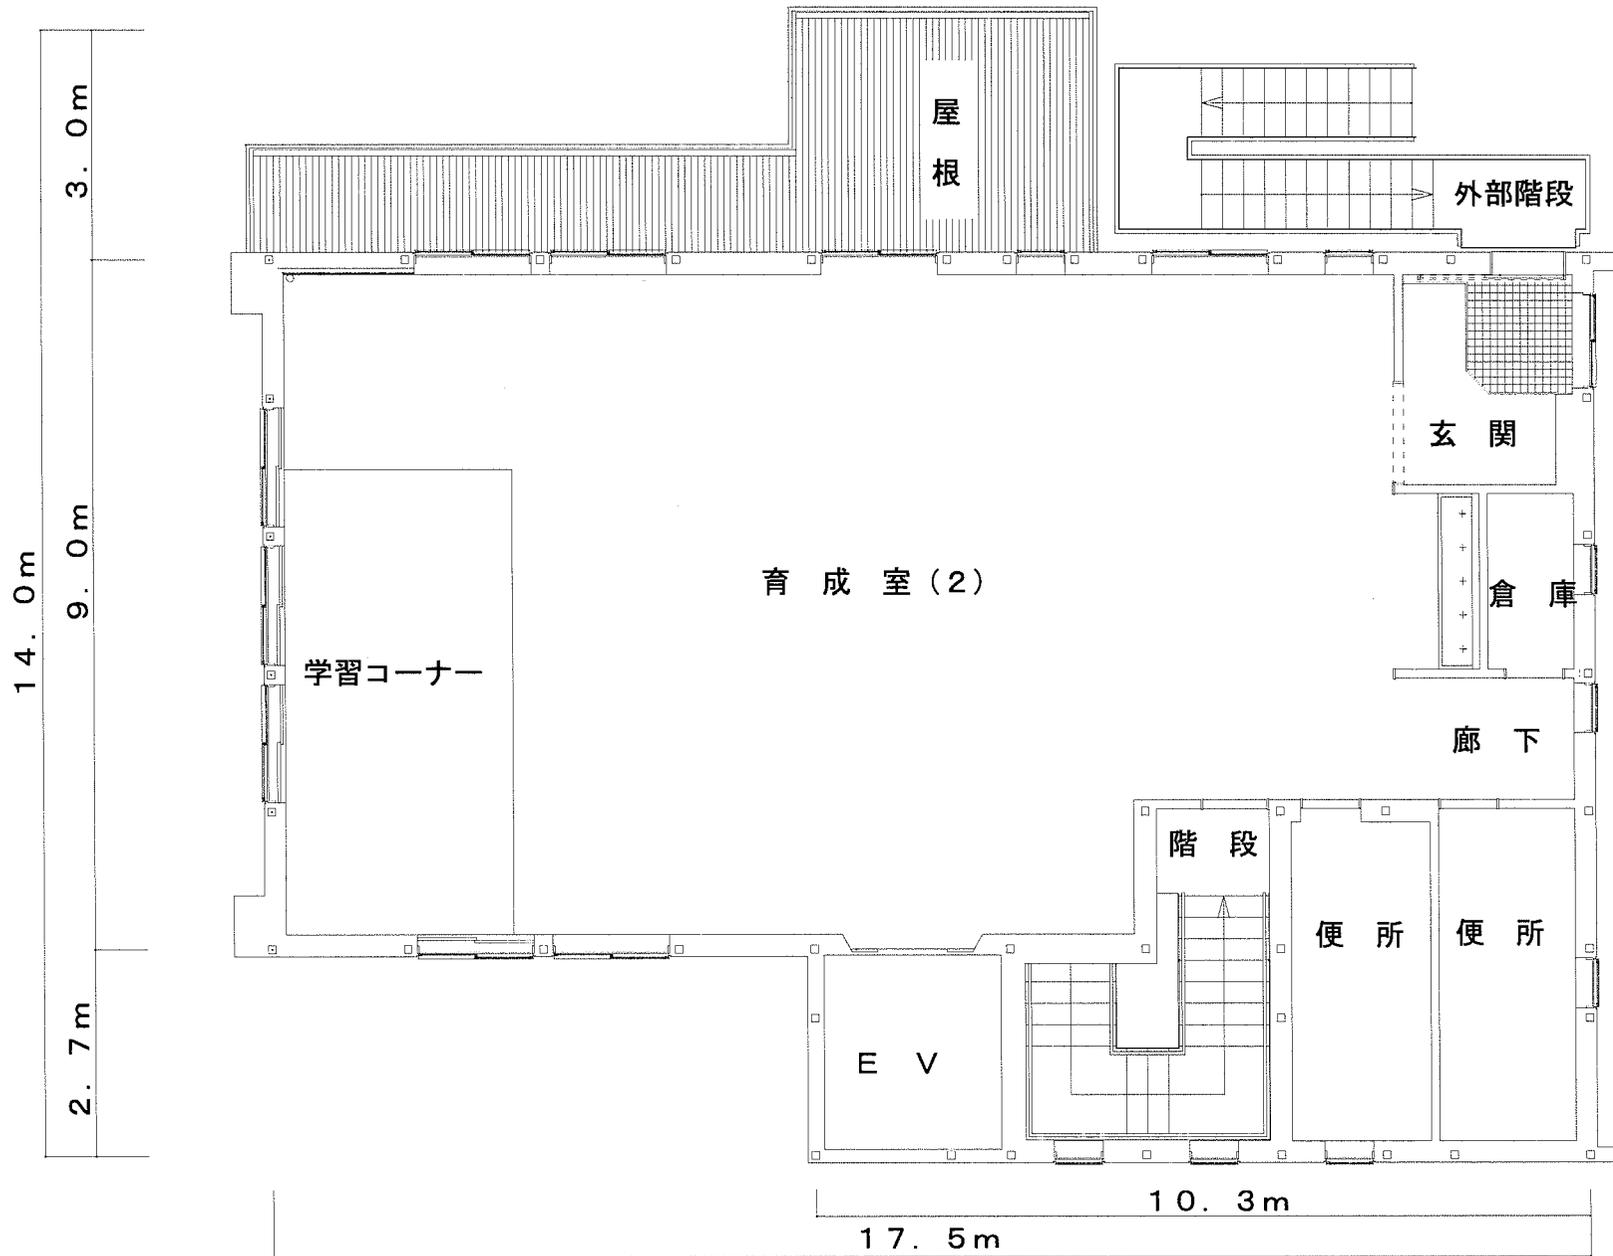

町田市立鶴川第一小学校校舎棟改築他工事


野津田学童保育クラブ2平面図

▽最高の高さ



北側立面図

▽最高の高さ

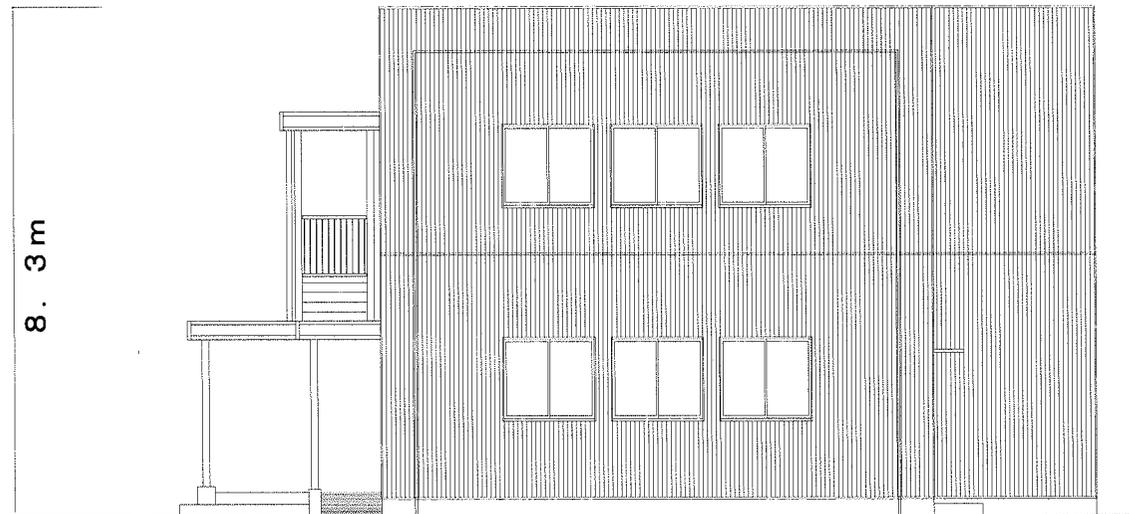

西側立面図

町田市立鶴川第一小学校校舎棟改築他工事