

山崎中学校中規模改修（エコ改修）工事請負契約

上記の議案を提出する。

平成 2 6 年(2014年) 6 月 3 日

提出者 町田市長 石 阪 丈 一

山崎中学校中規模改修（エコ改修）工事請負契約

山崎中学校中規模改修（エコ改修）工事施工のため、下記のとおり請負契約を締結する。

記

- 1 契約の目的 山崎中学校中規模改修（エコ改修）工事
- 2 契約の方法 一般競争入札
- 3 契約金額 281,538,396円
- 4 契約の相手方 東京都町田市能ヶ谷四丁目22番11号
株式会社 イワヲ建設
代表取締役 鈴木 圭司 様
- 5 工 期 契約確定の日から2015年2月27日まで

山崎中学校中規模改修（工コ改修）工事

第 68 号議案資料

工 事 概 要 書

工事件名：山崎中学校中規模改修（エコ改修）工事

履行場所：町田市山崎町 1 4 4 5

工事目的：本工事は、建物の断熱性能を向上させることにより、光熱費を抑え環境負荷の軽減を図るとともに、生徒の適切な学習環境を整備するため改修工事を行うものです。

また、外壁のモルタル剥落、落下防止等の外壁改修工事を行います。

工事範囲：校舎棟（鉄筋コンクリート造 4階建て 6,801 m²）

工事内容：外断熱材を併用した外壁改修工事（1,806 m²）


外断熱材を併用した屋上防水改修工事（1,962.4 m²）

かぶせ工法によるサッシ改修（ペアガラス） 234 箇所

その他 外壁改修工事（4,050.9 m²）


履行期限：2015年2月27日

町田市立山崎中学校

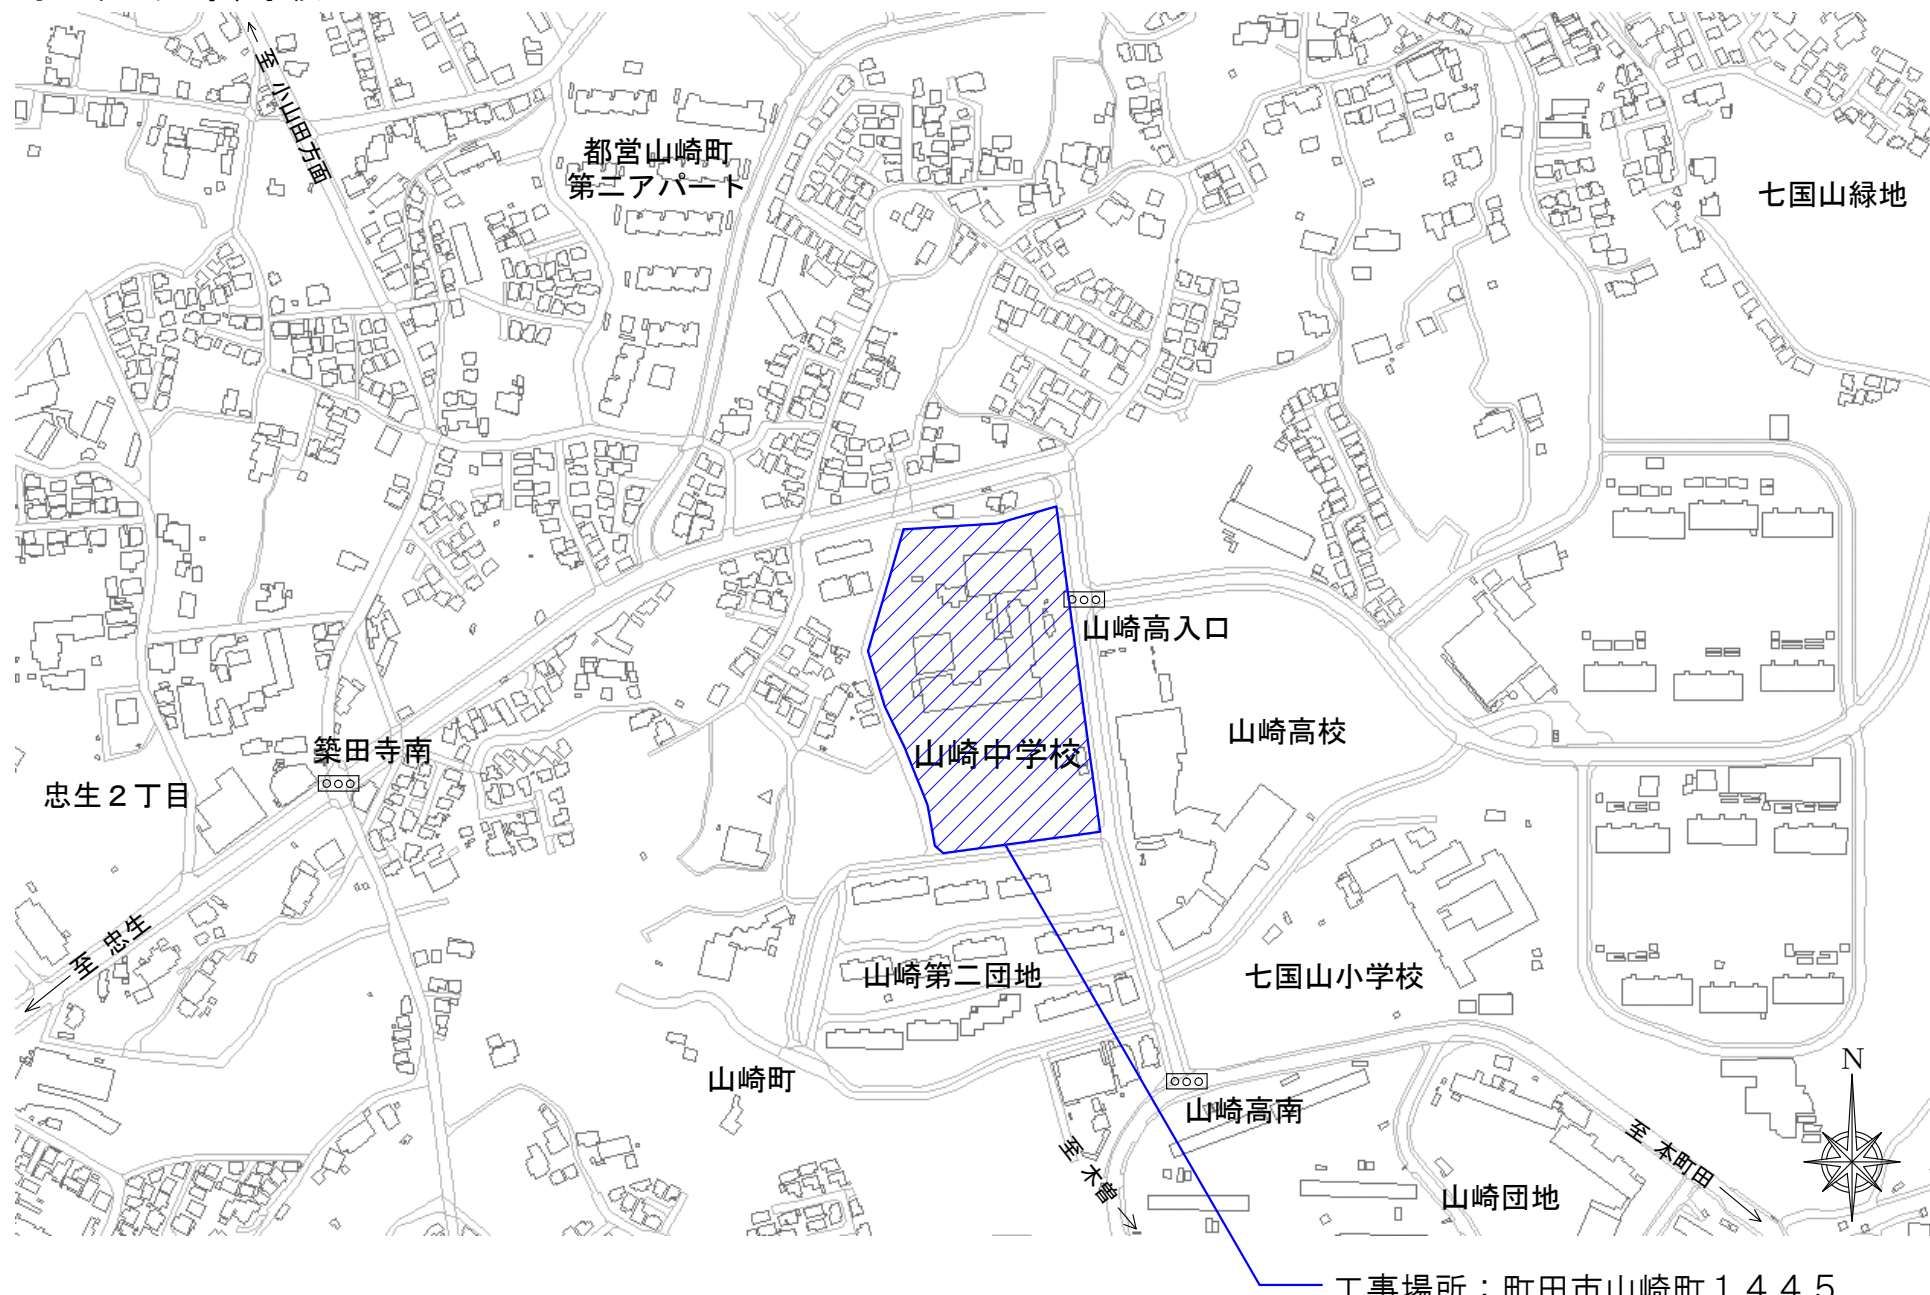


工事場所：町田市山崎町1445

案内図 (NO SCALE)

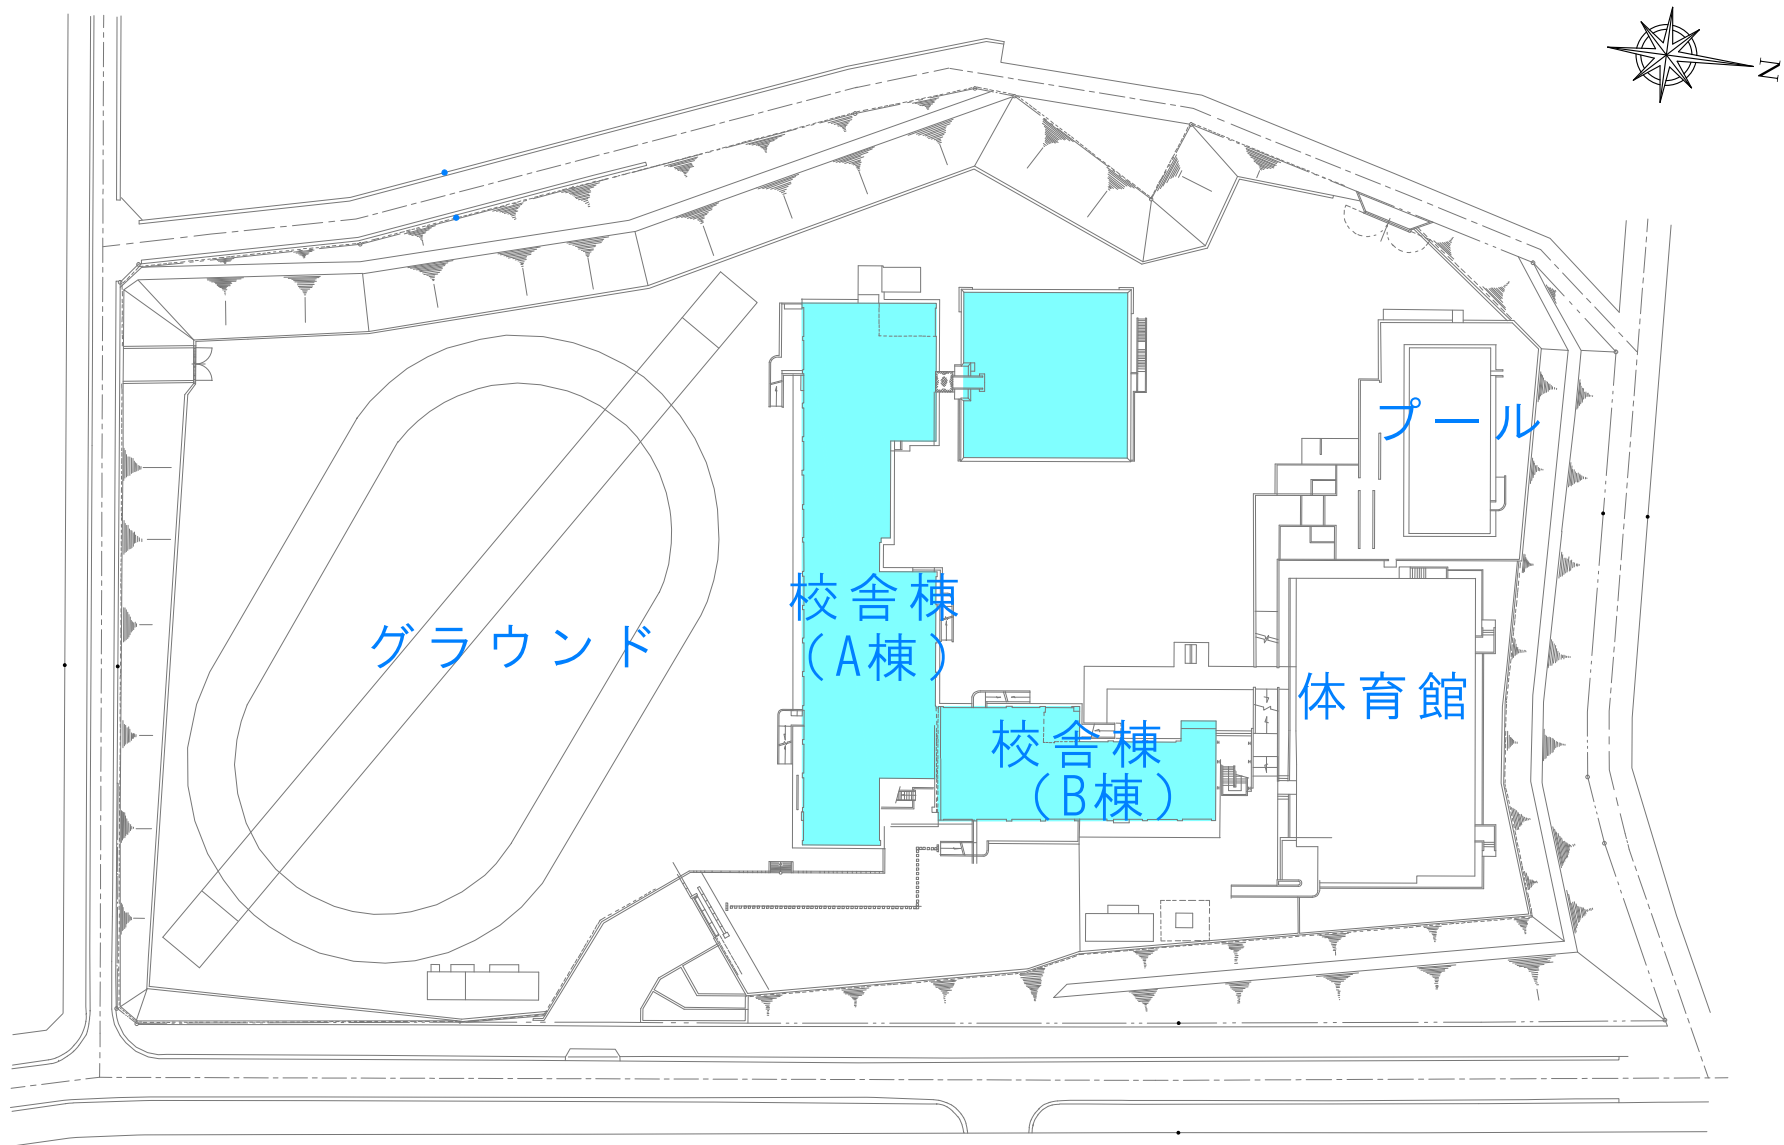

■ : 工事対象建物

配置図 (S=1:1000)

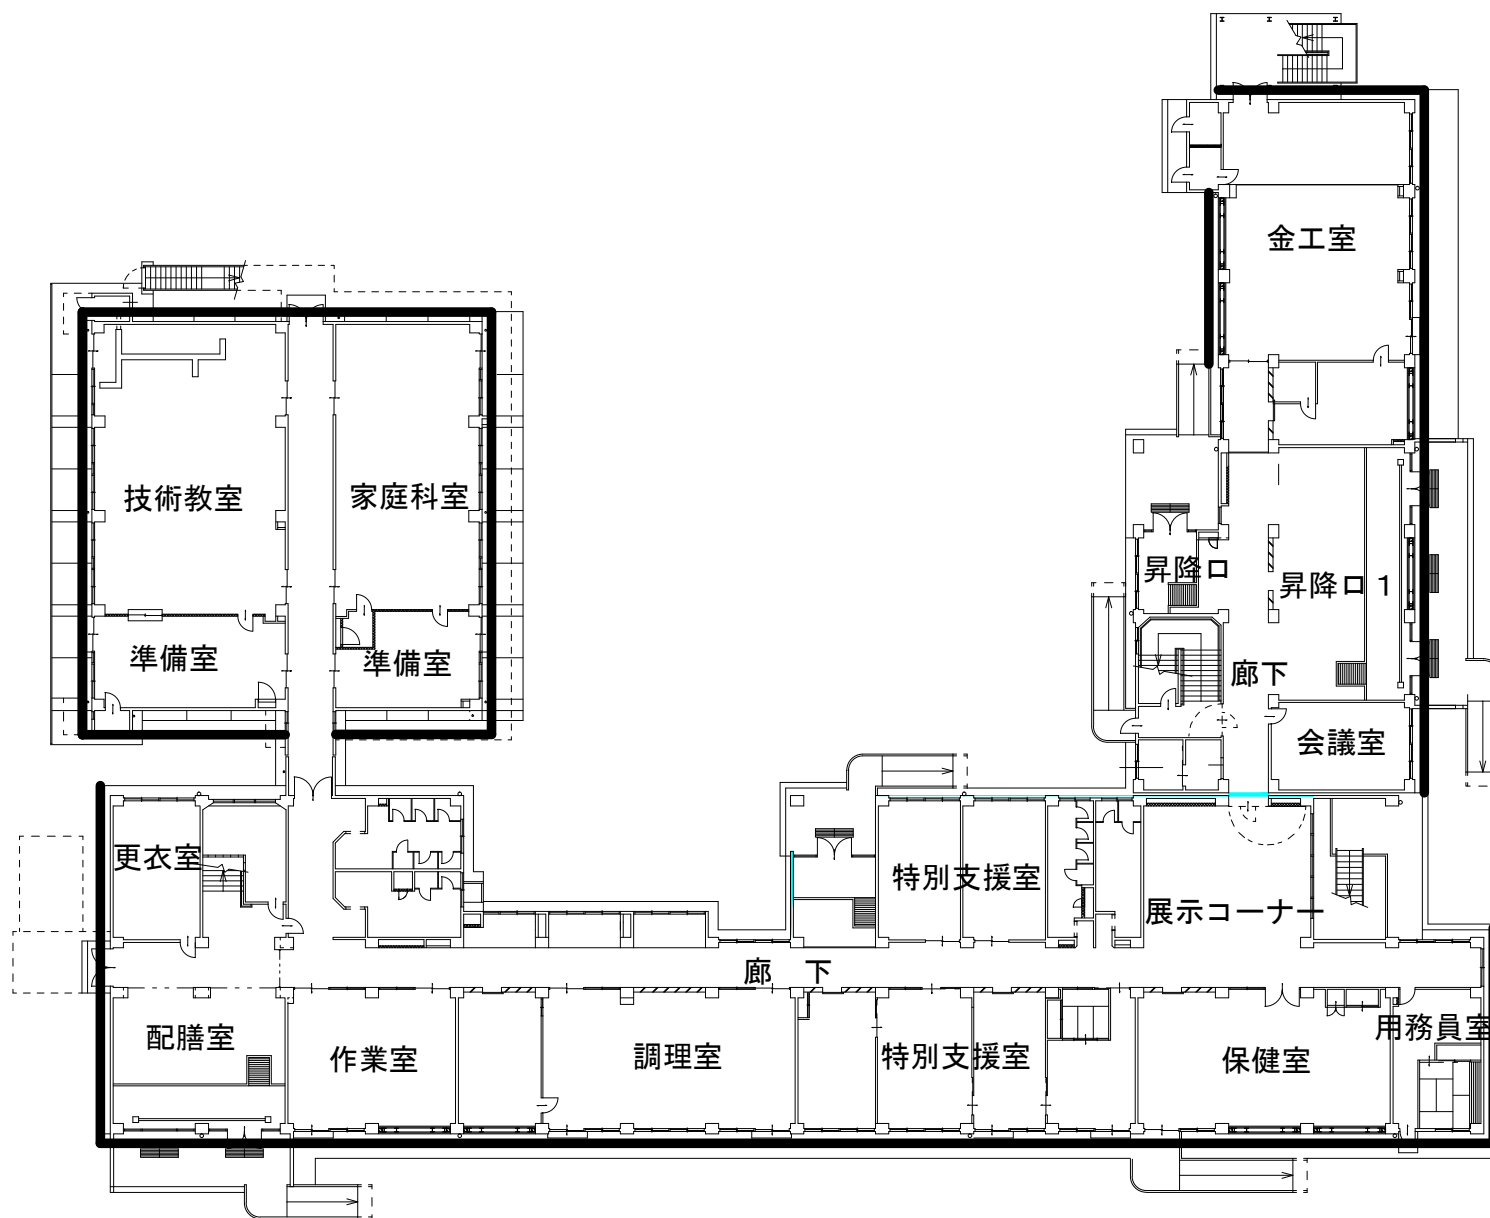


1 階平面図

凡例


— 外壁外断熱範囲を示す。


屋根外断熱範囲を示す。

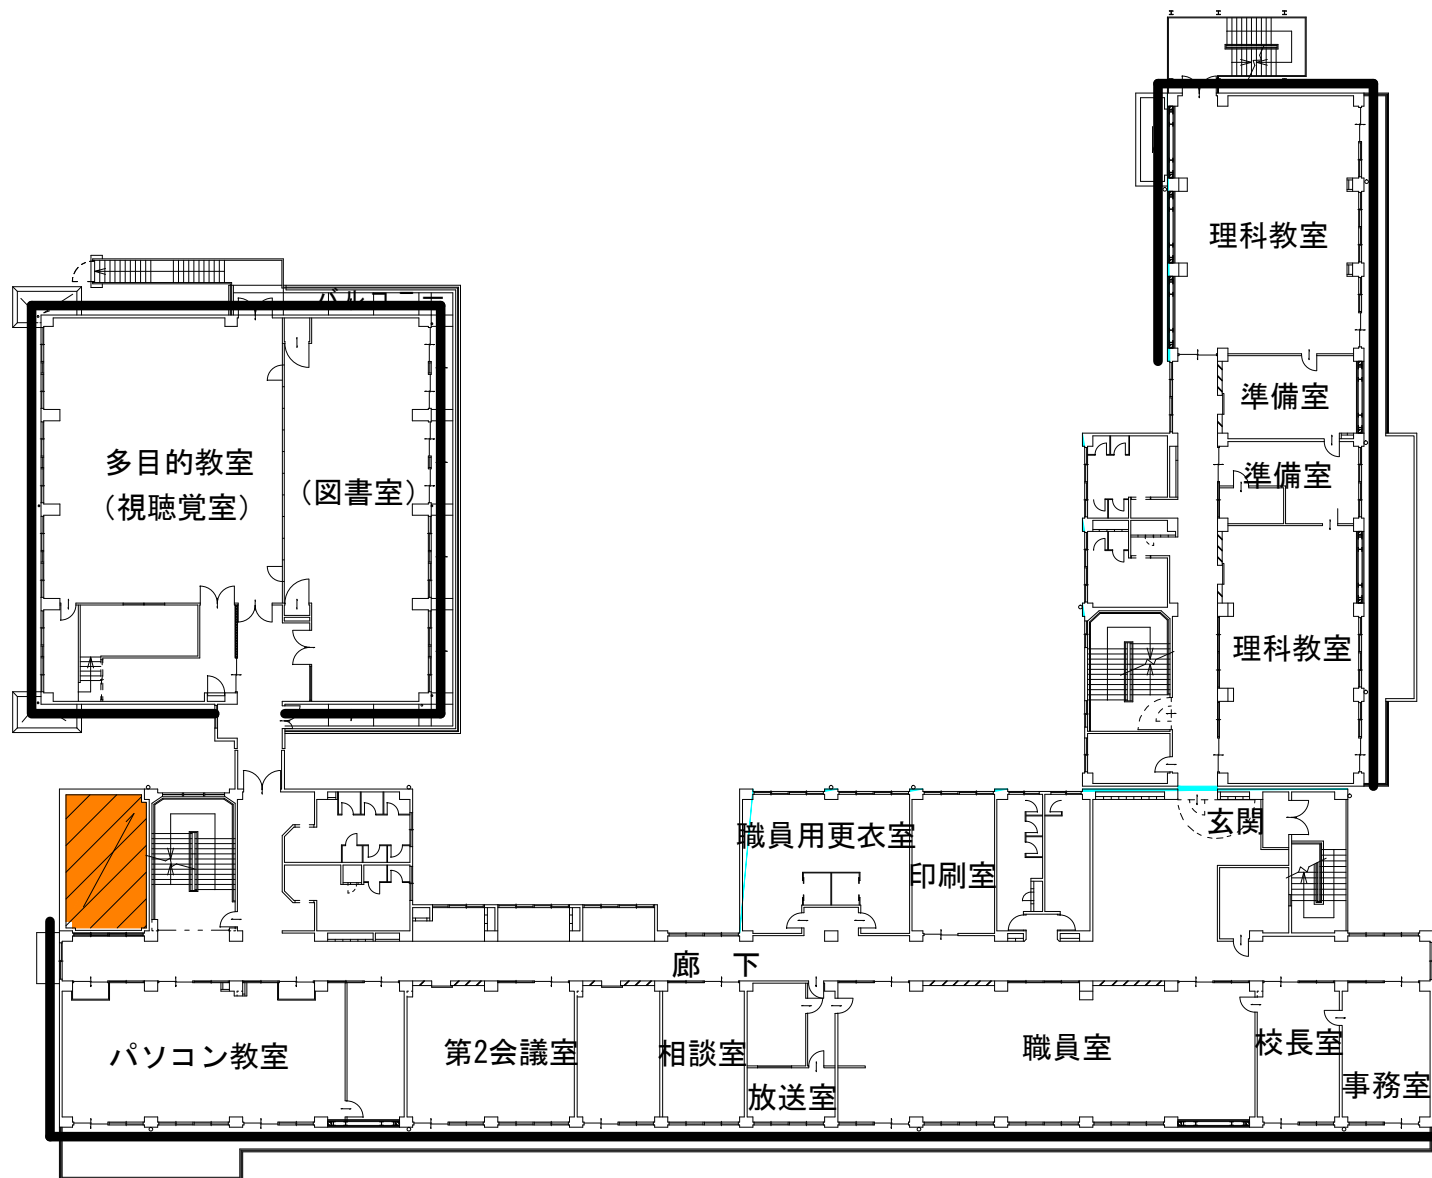

凡例	
	外壁外断熱範囲を示す。
	屋根外断熱範囲を示す。

2階平面図

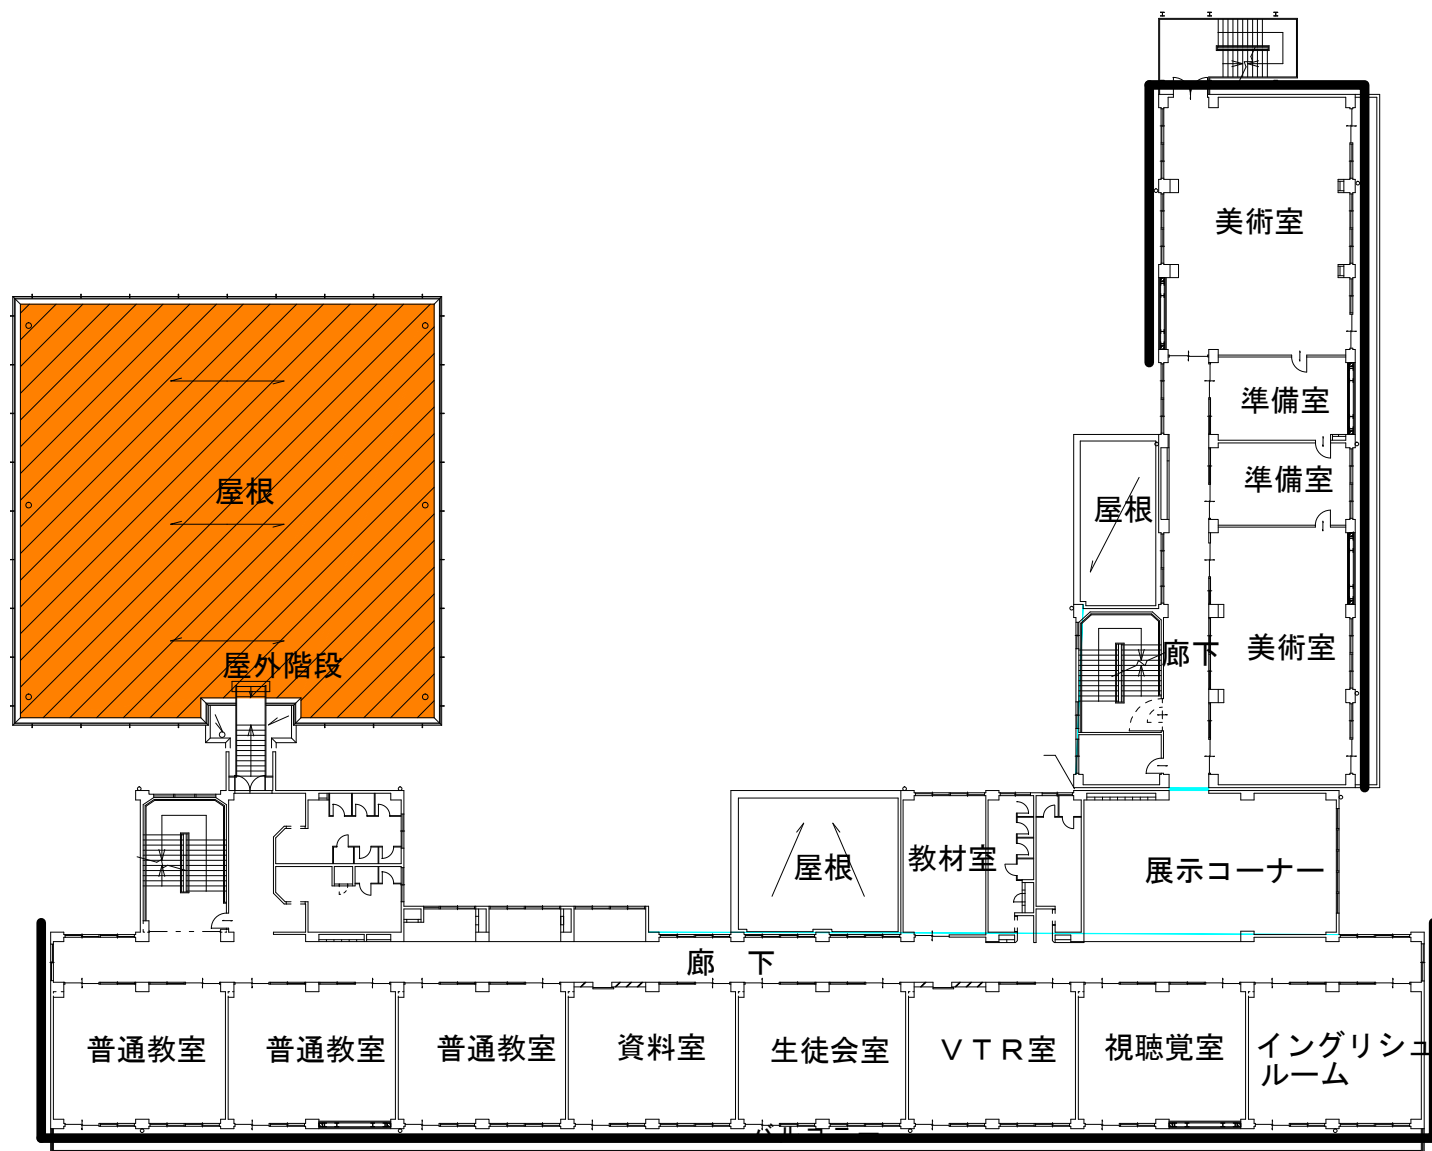

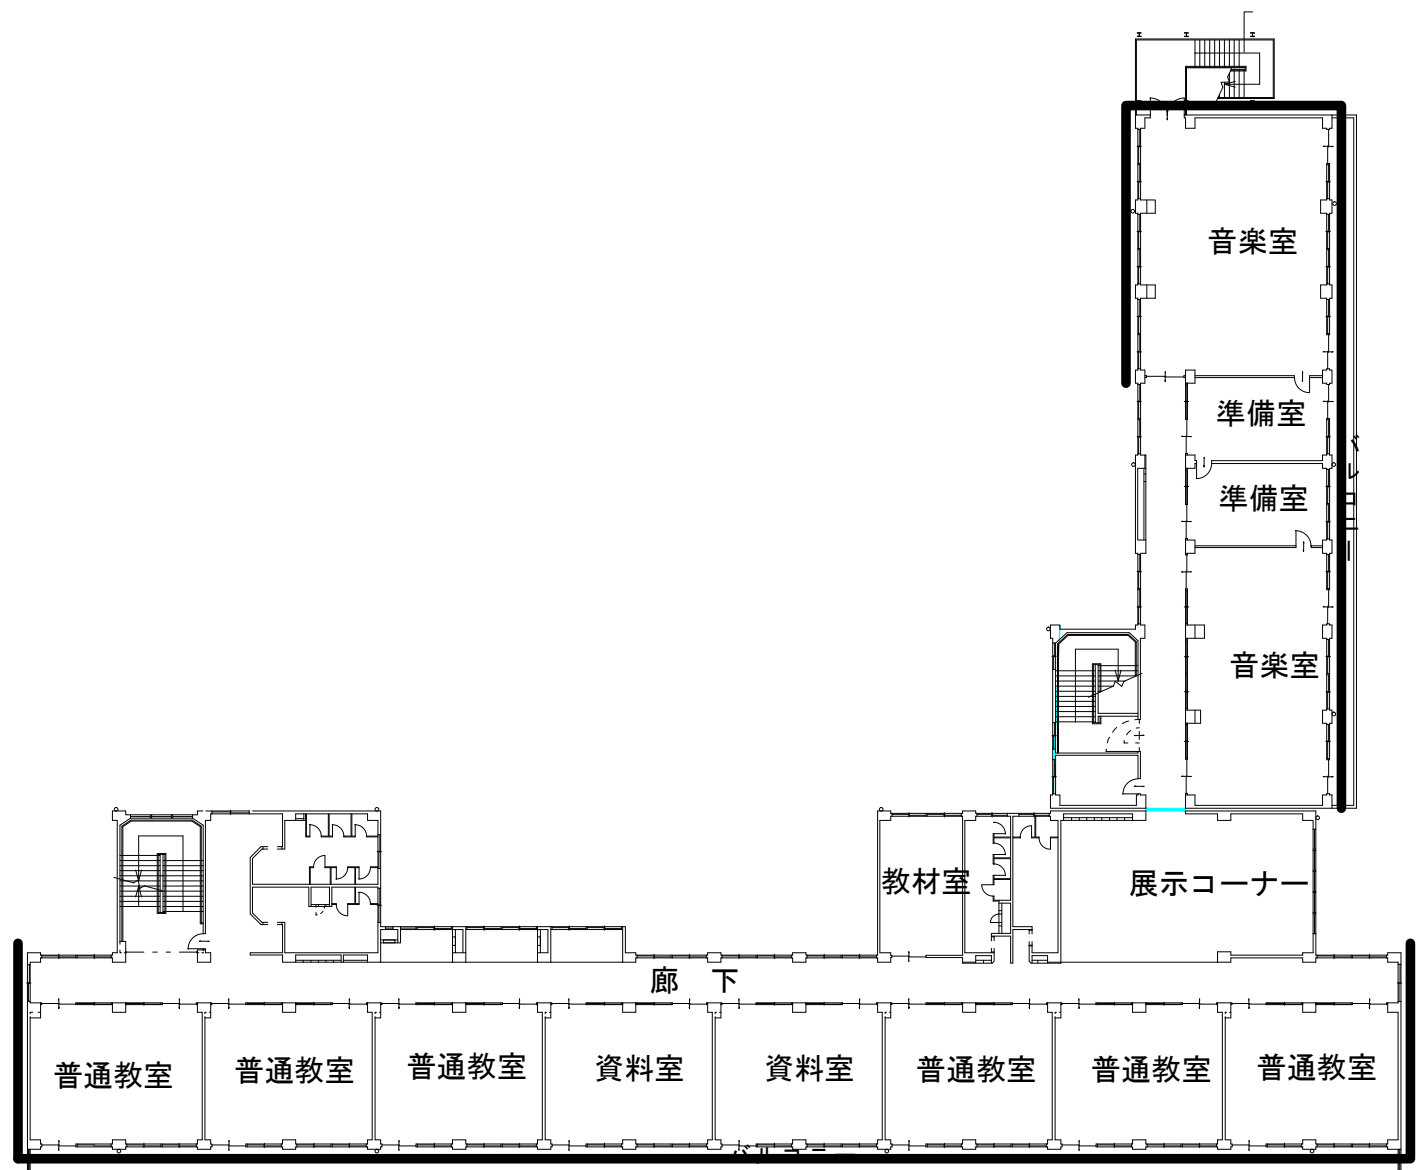


4 階平面図


凡例

— 外壁外断熱範囲を示す。

屋根外断熱範囲を示す。

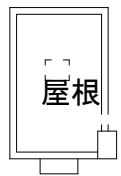

P H R 階平面図

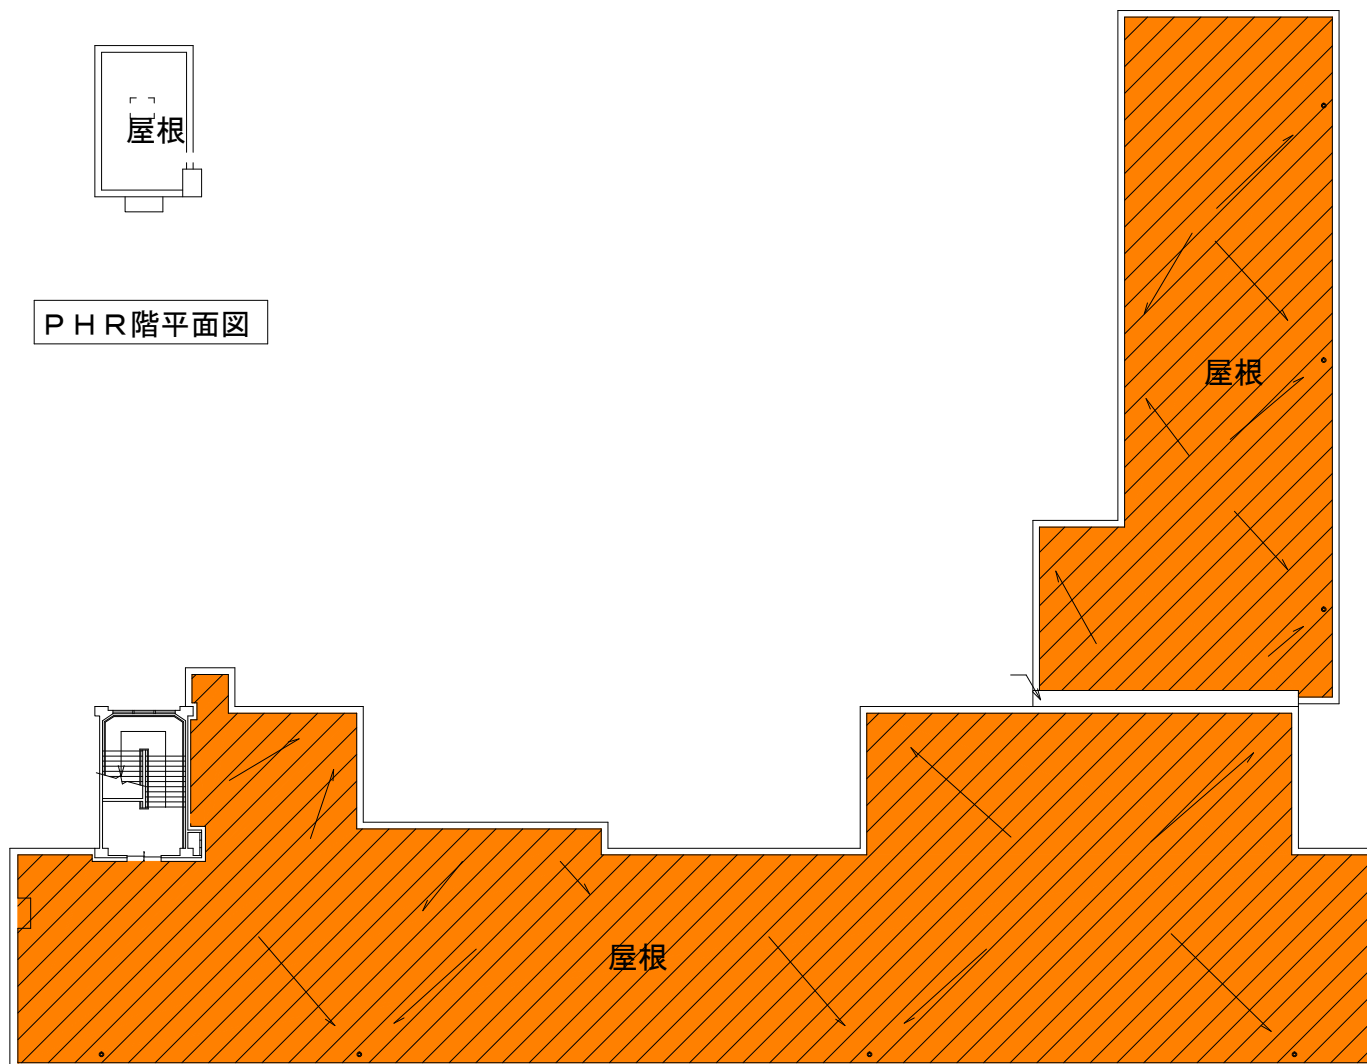

R 階平面図

凡例	
	外壁外断熱範囲を示す。
	屋根外断熱範囲を示す。