

旧緑ヶ丘小学校校舎解体工事請負契約

上記の議案を提出する。

平成 2 6 年(2014年) 6 月 3 日

提出者 町田市長 石 阪 丈 一

## 旧緑ヶ丘小学校校舎解体工事請負契約

旧緑ヶ丘小学校校舎解体工事施工のため、下記のとおり請負契約を締結する。

### 記

- 1 契約の目的 旧緑ヶ丘小学校校舎解体工事
- 2 契約の方法 一般競争入札
- 3 契約金額 160,226,640円
- 4 契約の相手方 東京都江戸川区江戸川五丁目20番地77  
株式会社 フジムラ  
代表取締役 藤村 直人 様
- 5 工 期 契約確定の日から2015年2月27日まで

## 工 事 概 要 書

工事件名：旧緑ヶ丘小学校校舎解体工事

履行場所：町田市本町田 2380-3 外


工事目的：「町田市木曽山崎団地地区まちづくり構想」の第一ステップ「学校跡地の活用を中心としたまちづくり」における「防災主要拠点」として学校跡地活用を行うため、旧緑ヶ丘小学校の校舎を解体します。


構 造 校舎棟：鉄筋コンクリート造（3 階・4 階建て）  
体育館棟：鉄骨造 2 階建て、プール及びプール付属棟  
その他：鉄骨造平屋階建て・コンクリートブロック造等

規 模 敷地面積：14,700.73 m<sup>2</sup> 延床面積：約 7,700 m<sup>2</sup>

工事内容：各校舎棟の解体及び処分（基礎・各設備機器とも）・PC 杭の引き抜き  
外部工作物（門扉・渡り廊下・コンクリート斜路・花壇・水槽・手洗い・国旗掲揚代等）  
舗装（アスファルト舗装・コンクリート舗装）（路盤・砕石共）  
樹木高木伐根共（ヒマラヤスギ・マテバシイ・ケヤキ・イチョウなど）  
設備機器（キュービクル・屋外空調機・埋設配管・柵）・外部排水埋設配管の撤去・処分）  
基礎解体後の埋め戻し（市の公共工事残土からの支給土）及び整地  
アスベスト対策（建材撤去・分析調査）


履行期限：2015 年 2 月 27 日

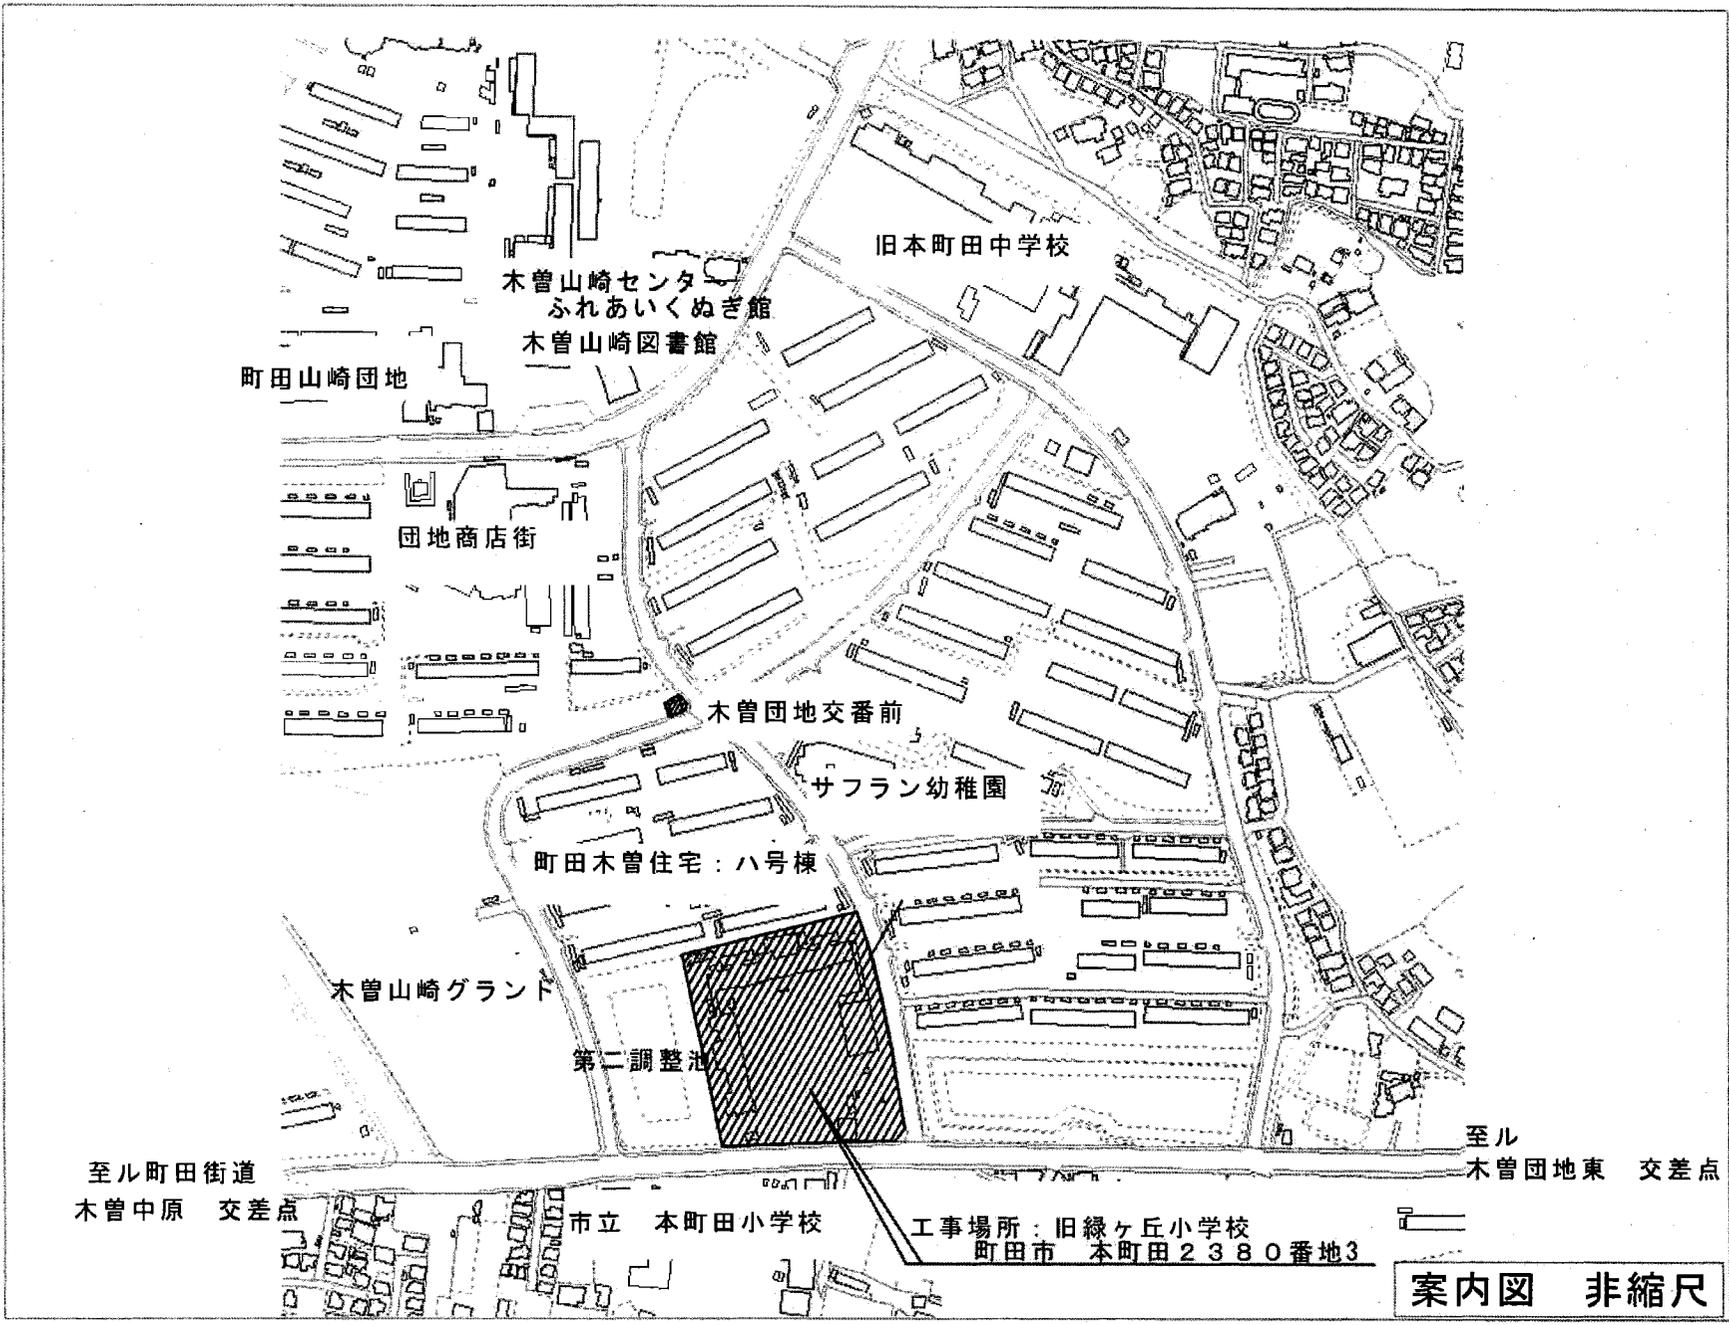


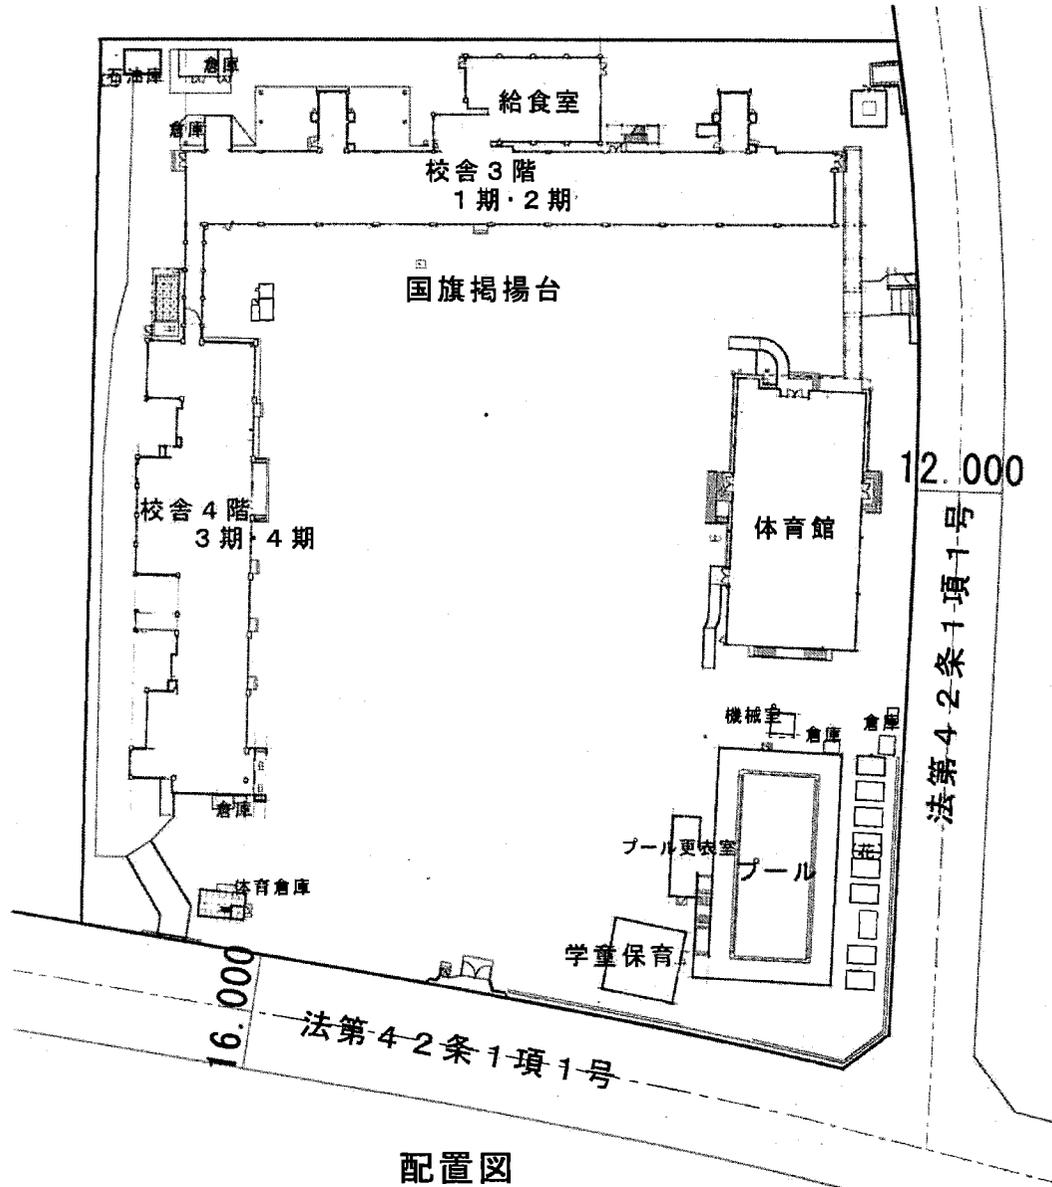


配置図

配置図 1/500

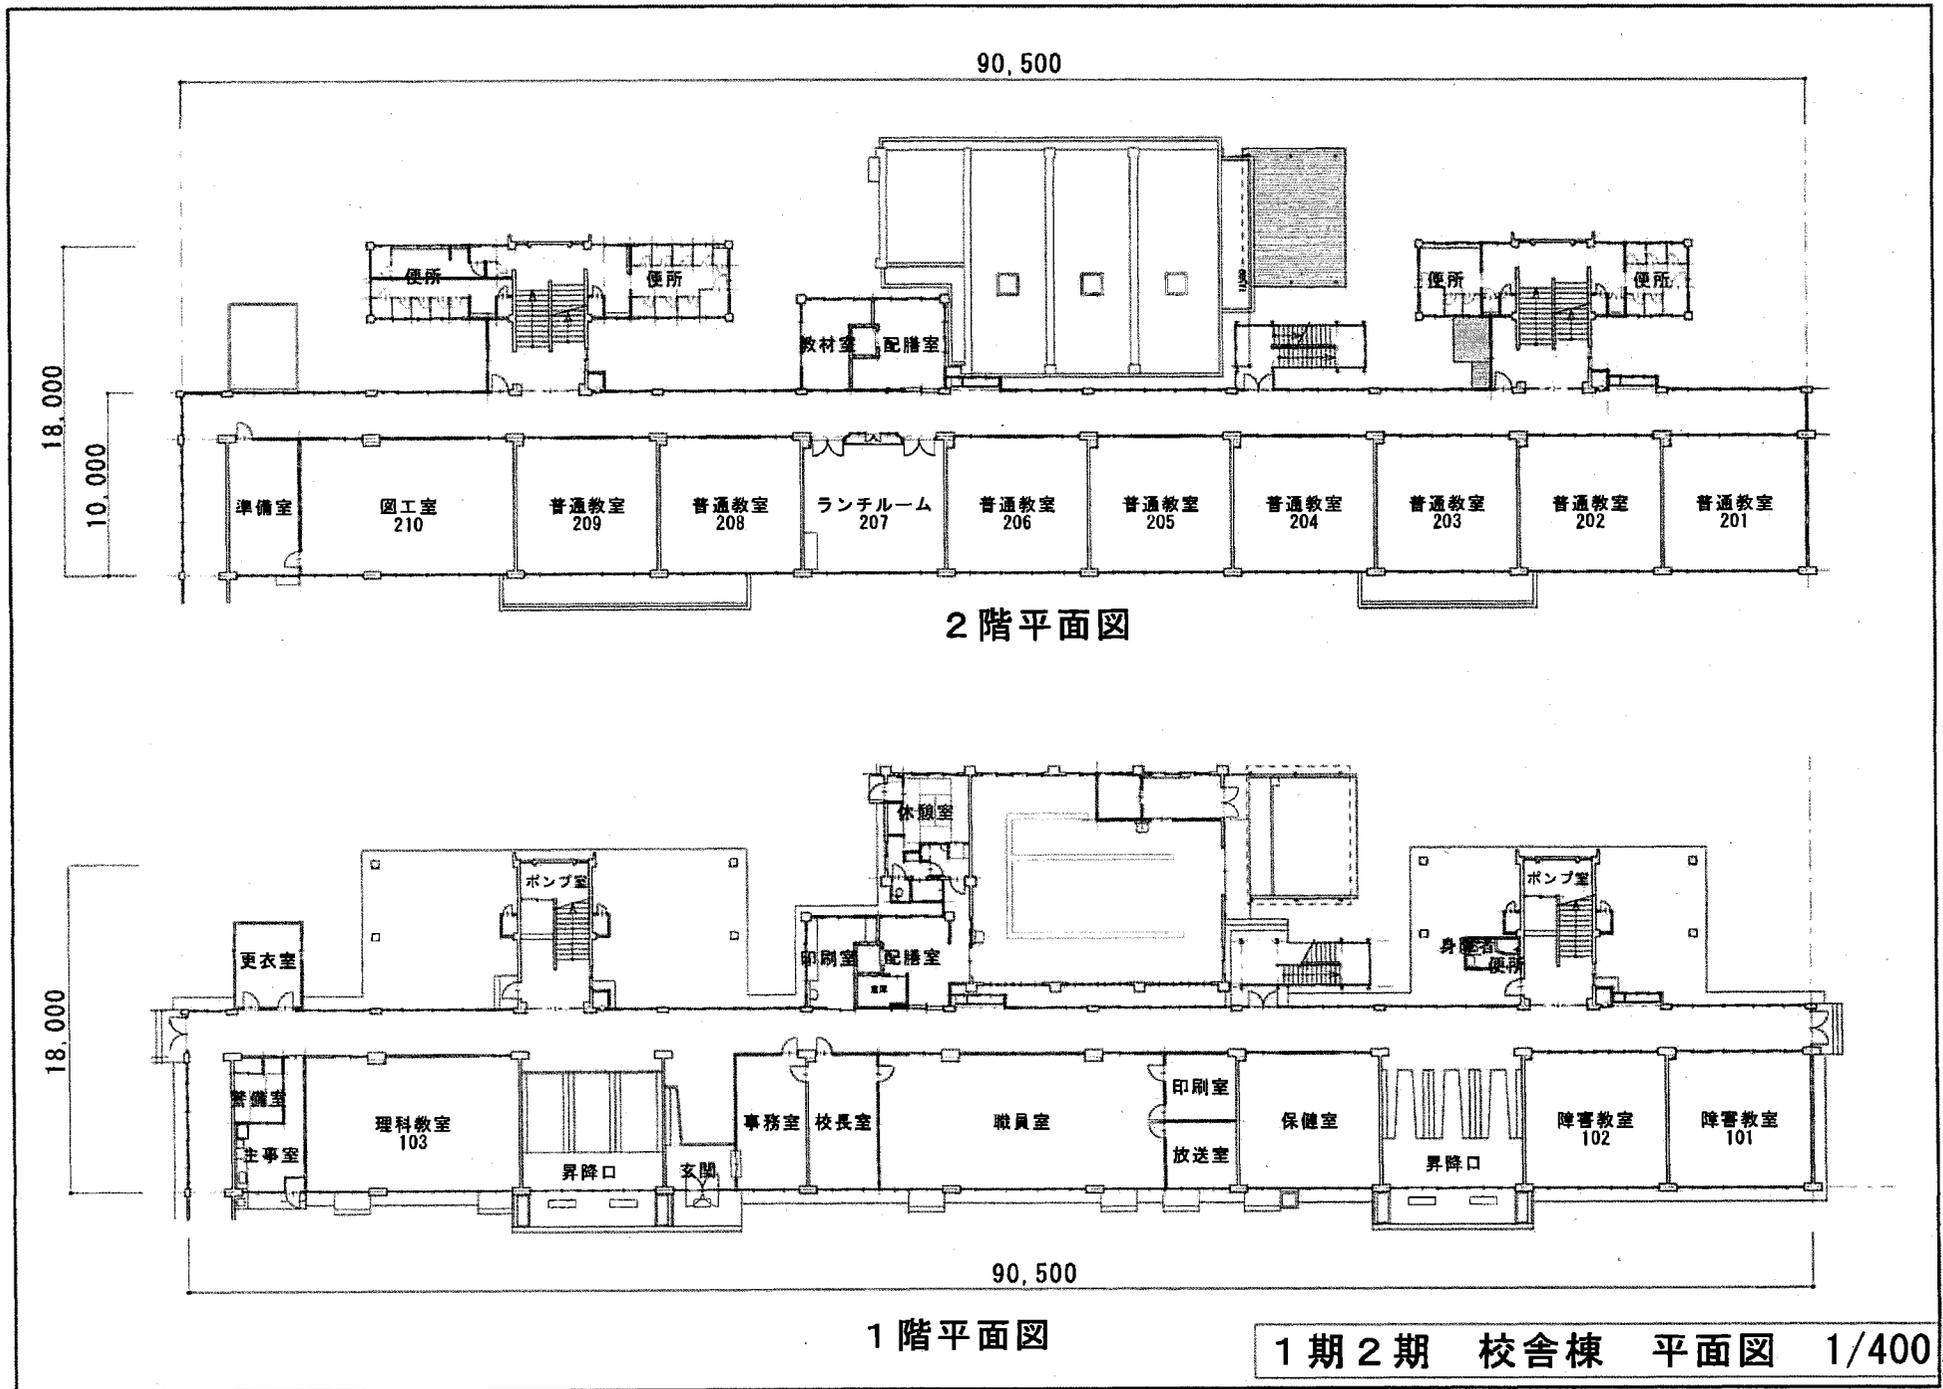

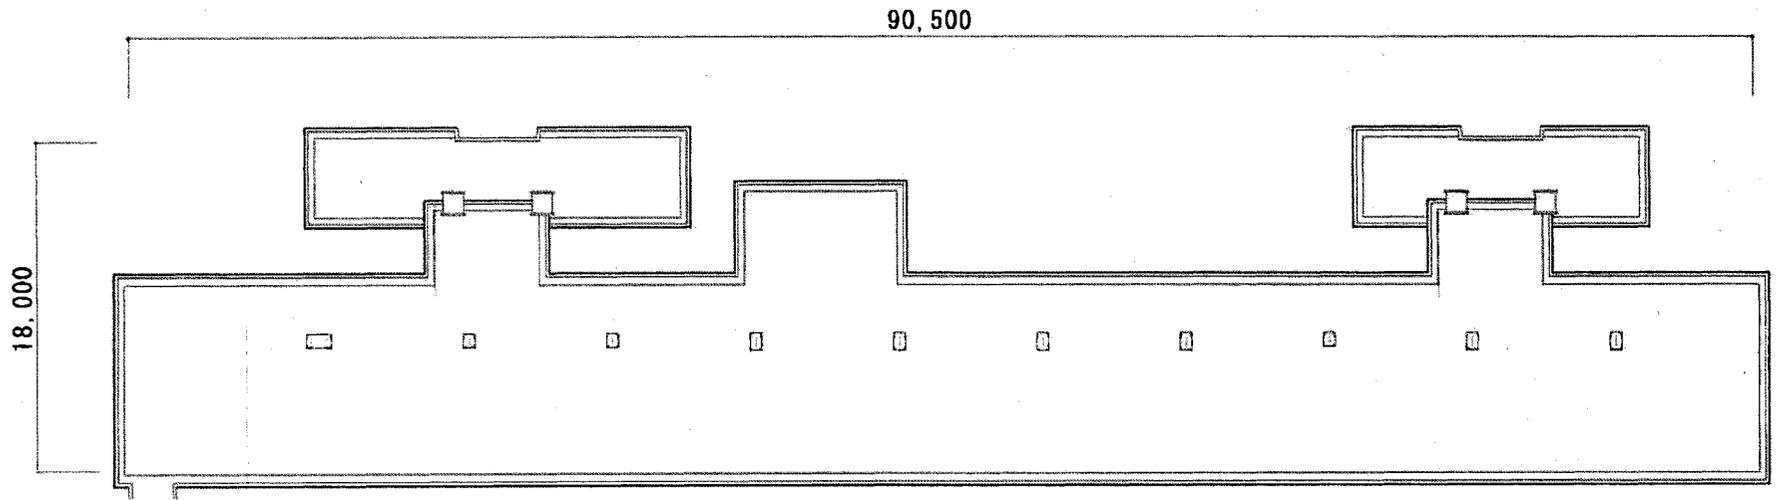


屋根伏図

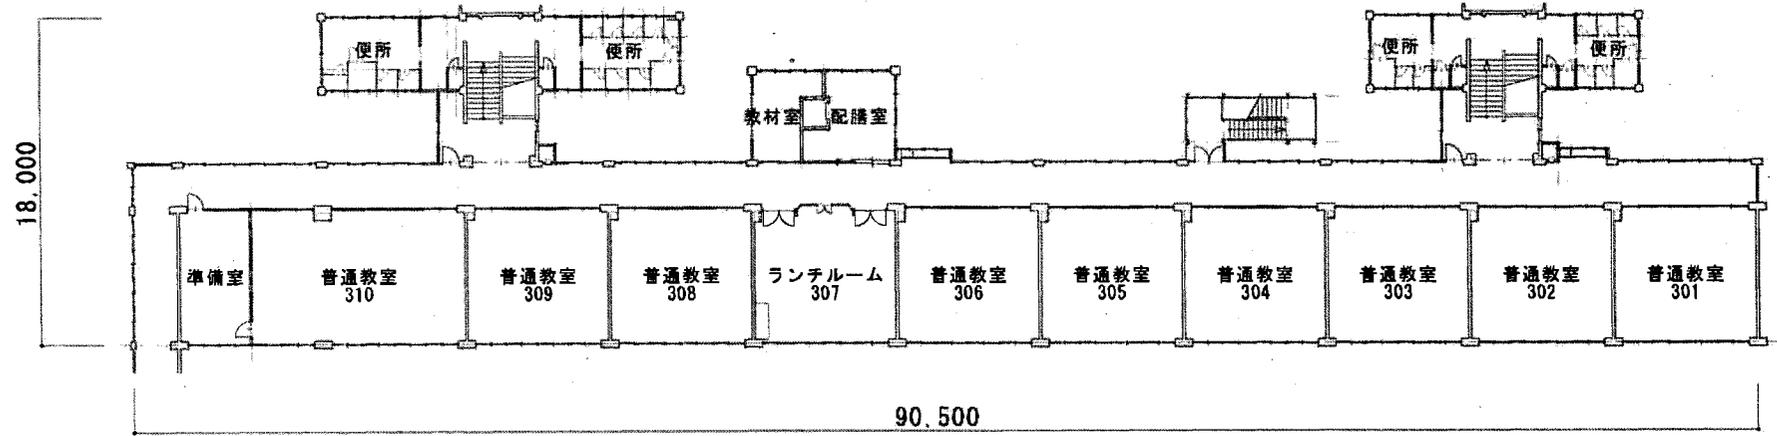

3階平面図


1期2期 校舎棟 平面図 1/400 4

90,500

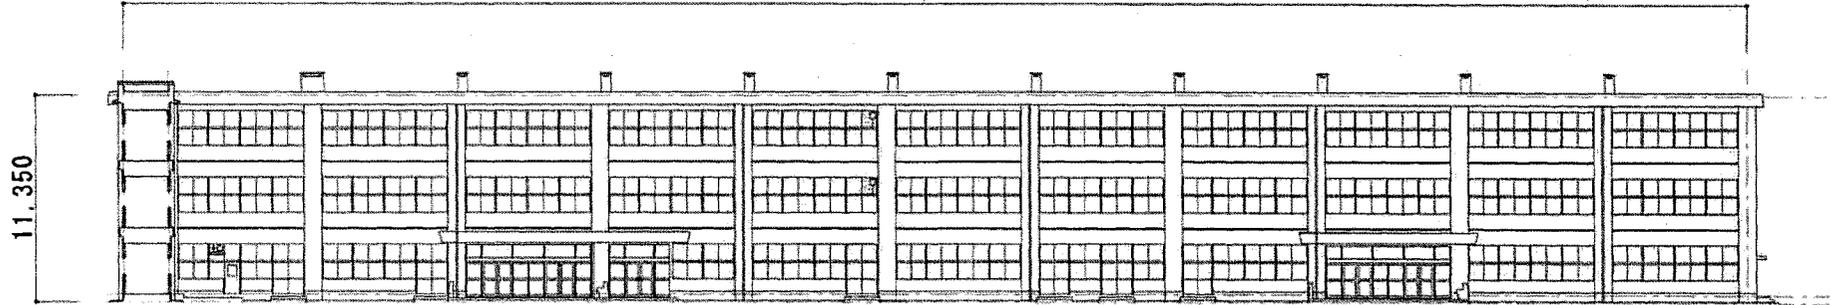


南立面图

10,000 8,000

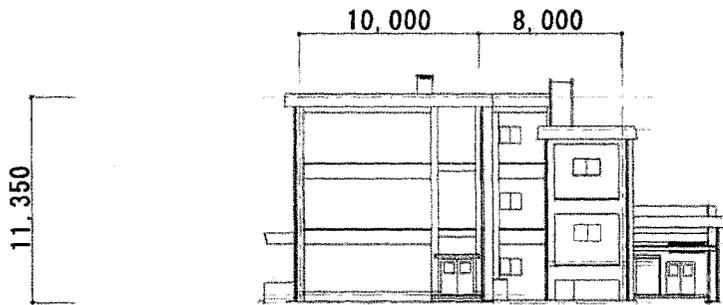


東立面图

18,000

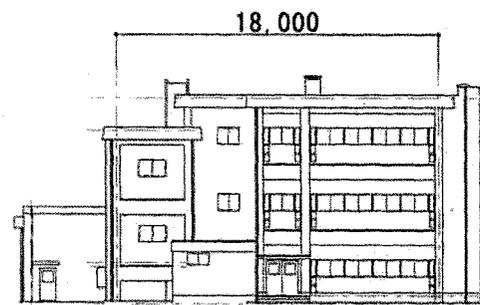

西立面图


90,500

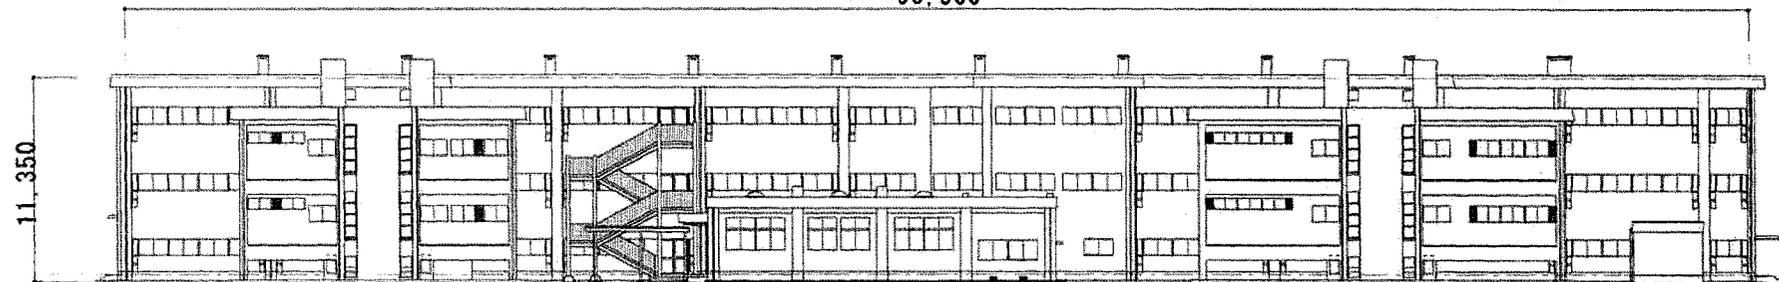


北立面图

1 期 2 期 校舍棟 立面图 1/400


5

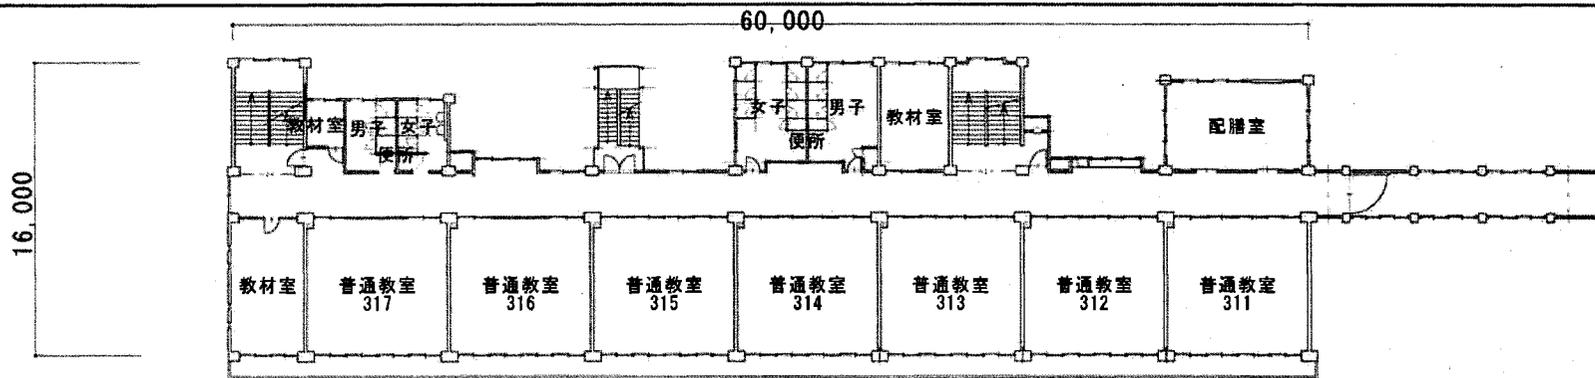

3階平面図

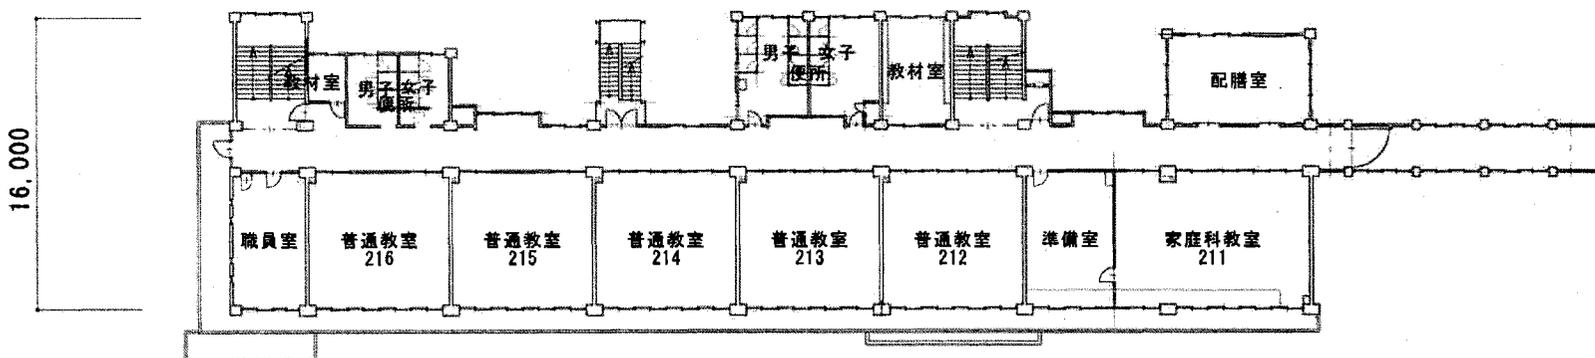


2階平面図

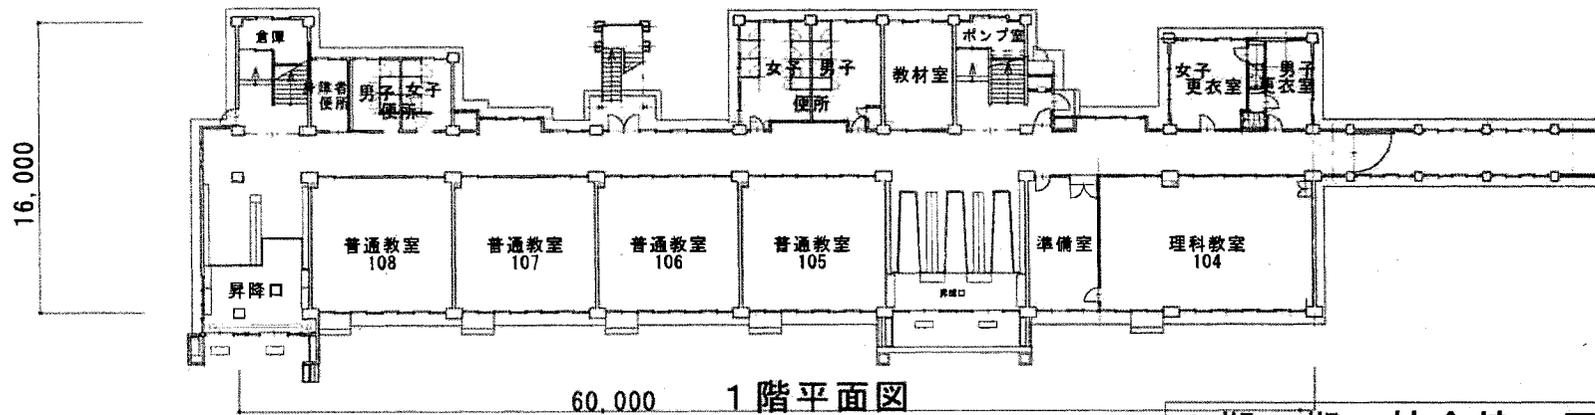


1階平面図

3期4期 校舎棟 平面図 1/400

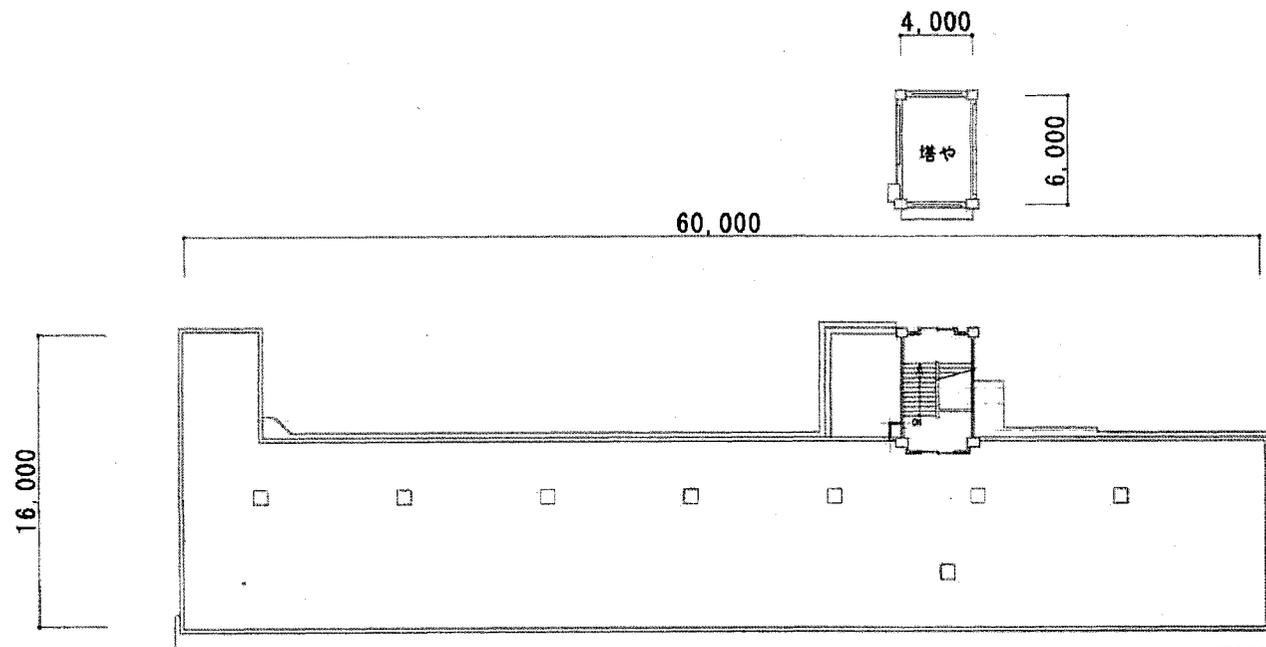


屋根伏せ図

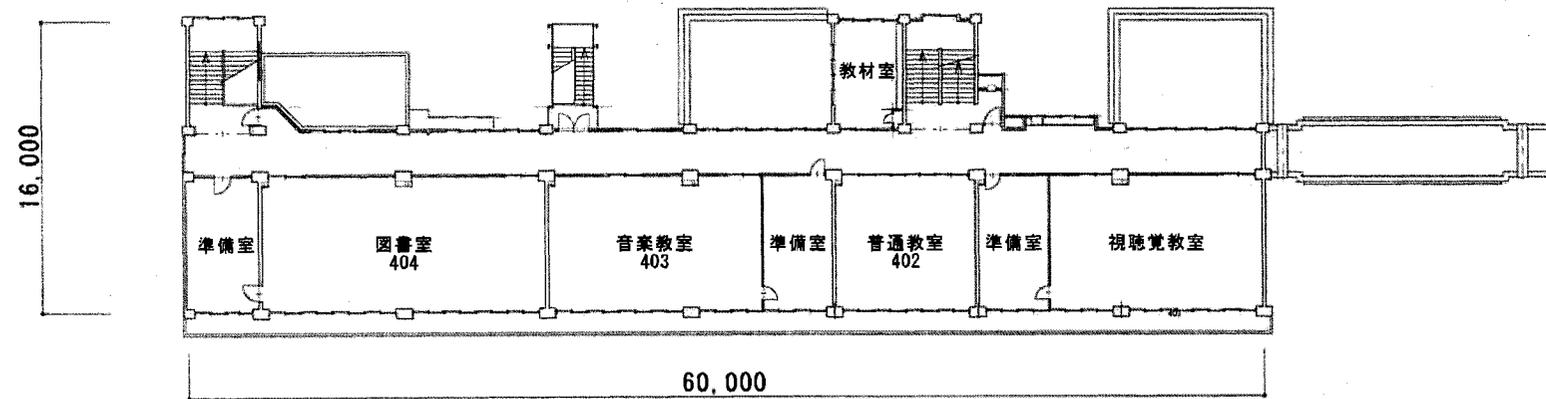


4階平面図


3期4期 校舎棟 平面図 1/400

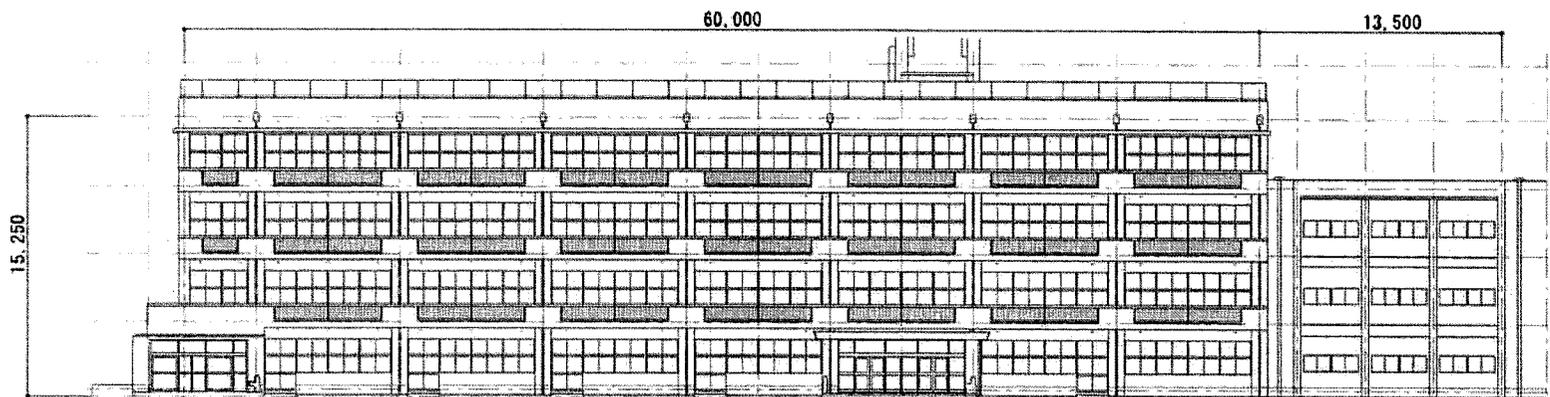


東立面图

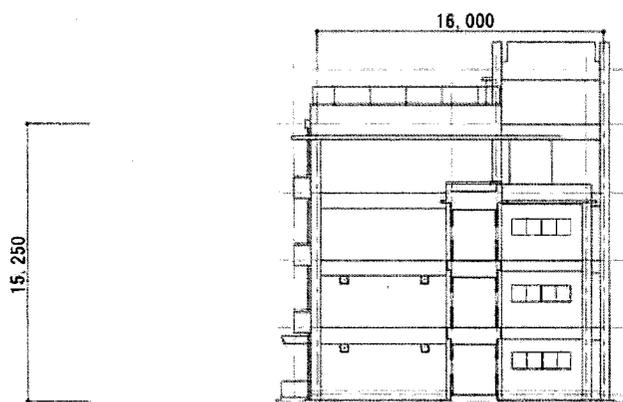

北立面图

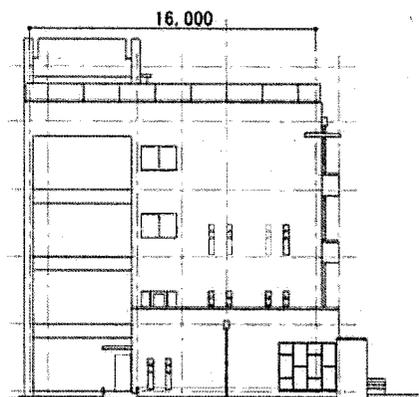


南立面图

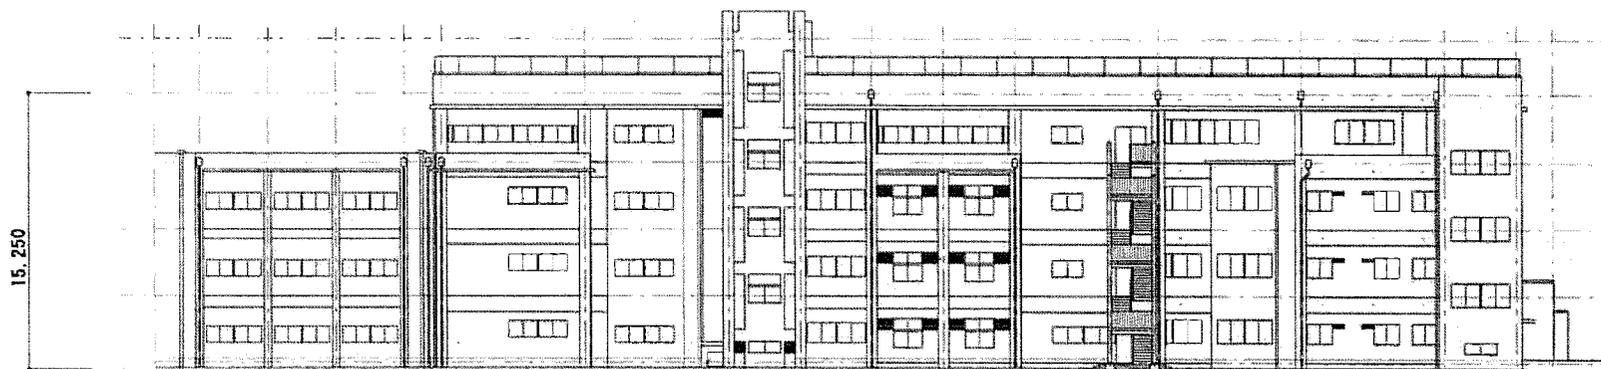


西立面图

3期4期 校舍棟 立面图 1/400


8

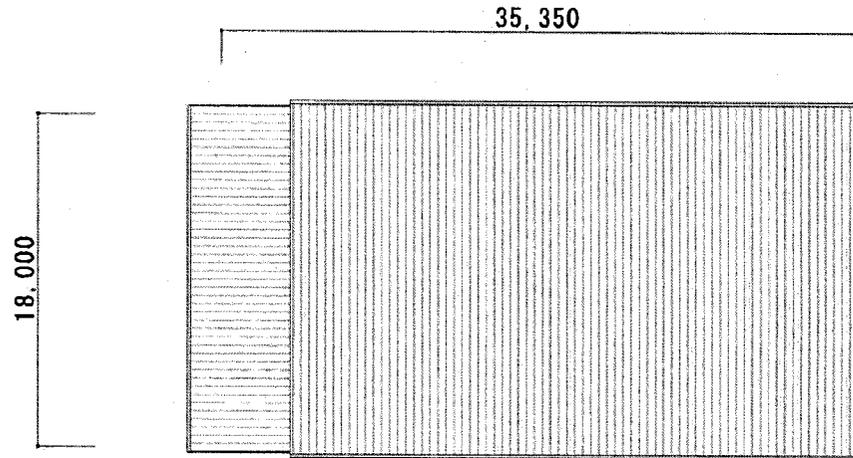

屋根伏図

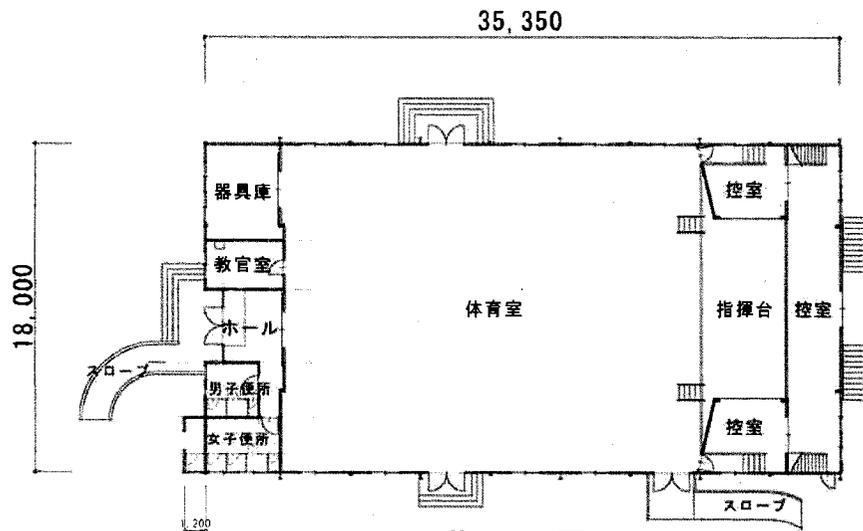


1階平面図

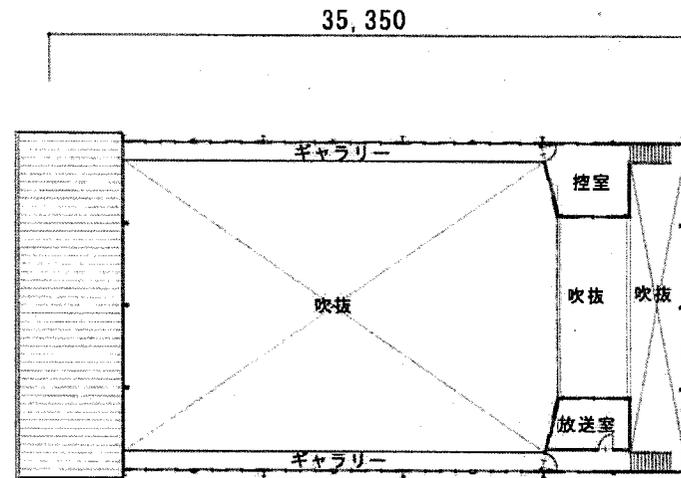


2階平面図


体育館棟 平面図 1/400

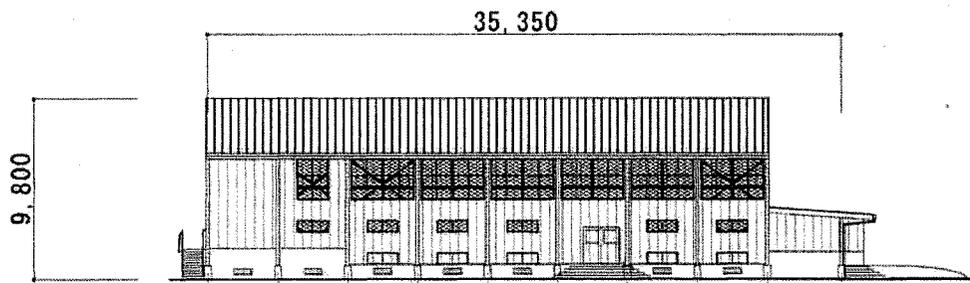


東立面図

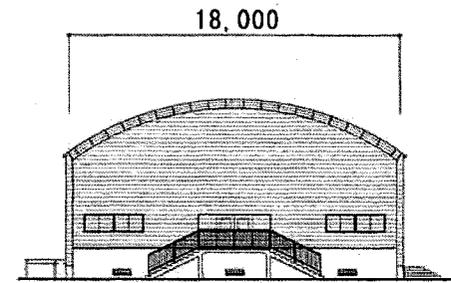

南立面図










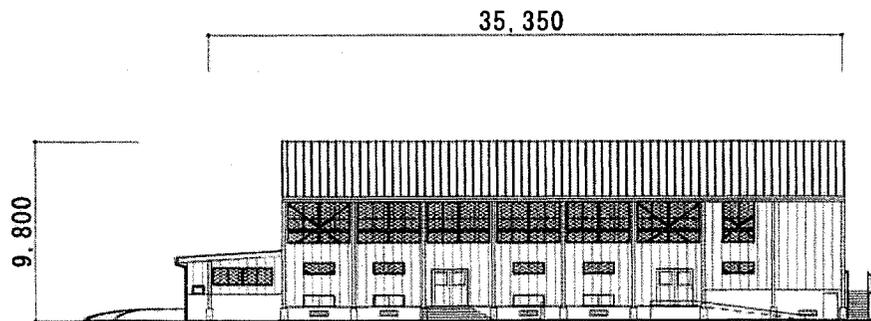


西立面図

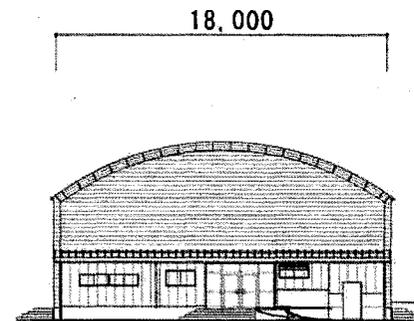


北立面図

体育館棟 立面図 1/400 10

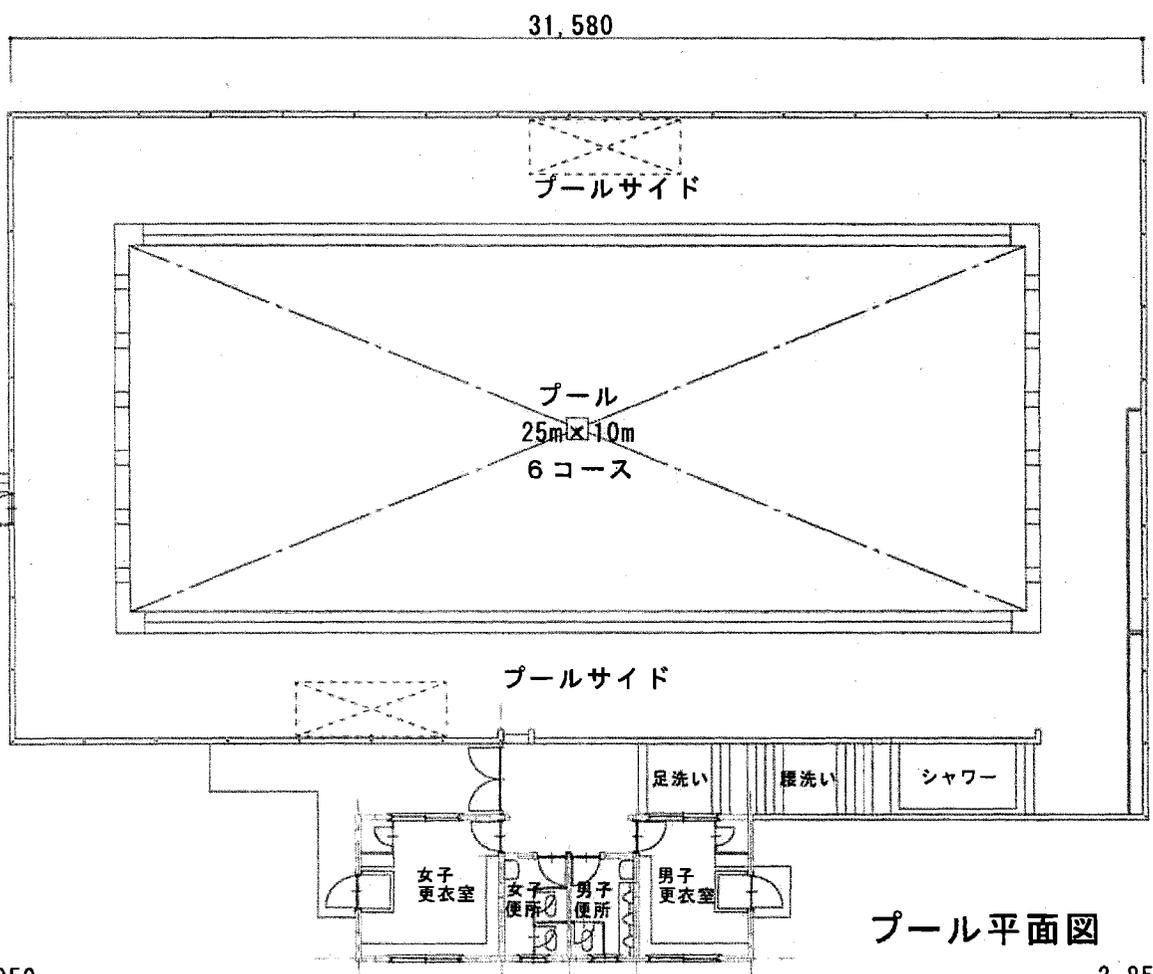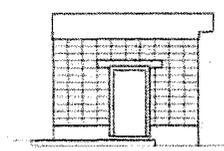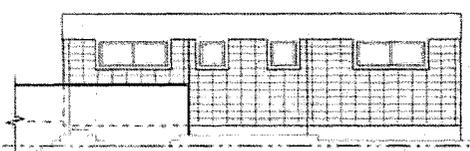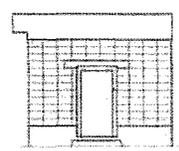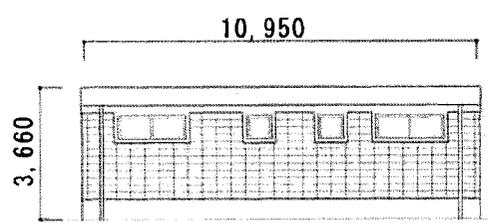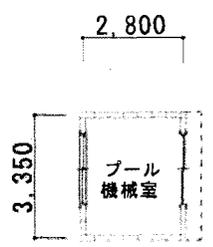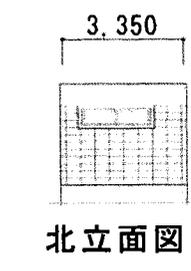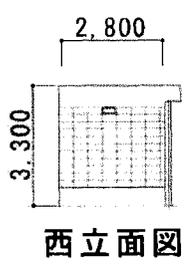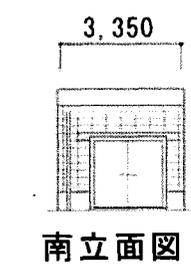
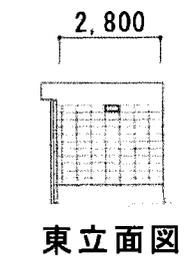


プール平面図



プール及びプール付属棟 平面図・立面図 1/200

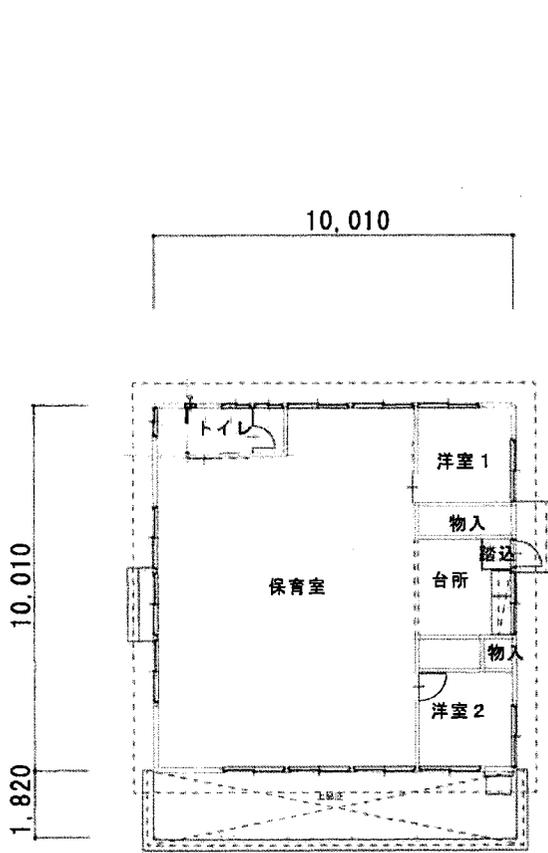



平面図

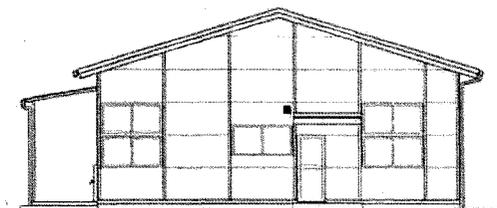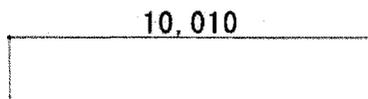



東立面図

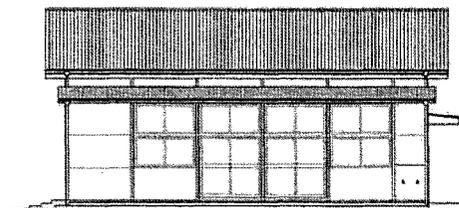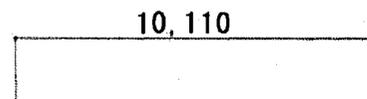

南立面図

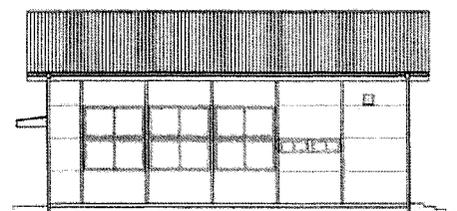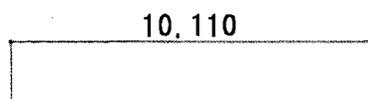


北立面図

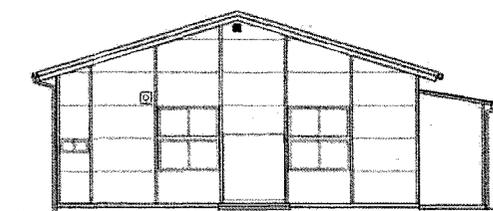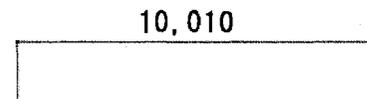


西立面図


学童保育棟 平面図・立面図 1/200

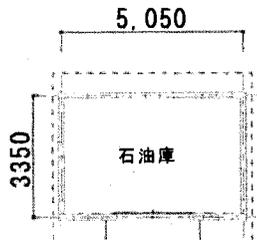


石油庫平面圖

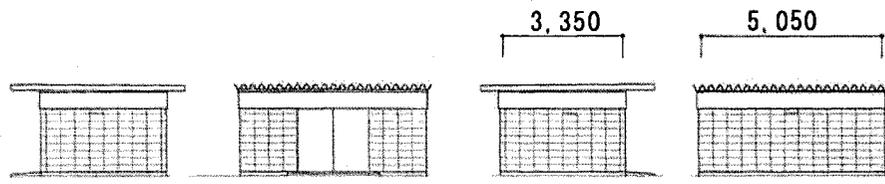


東立面圖 南立面圖 西立面圖 北立面圖

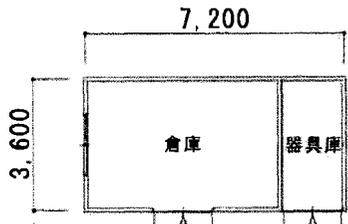


屋外倉庫平面圖

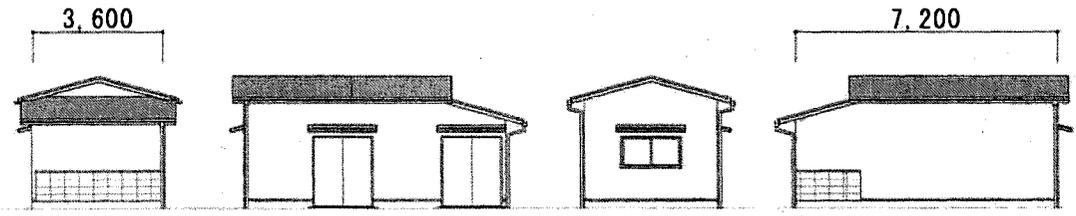


東立面圖 南立面圖 西立面圖 北立面圖

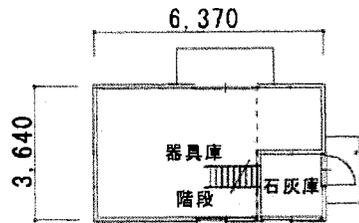

體育器具庫 1階平面圖

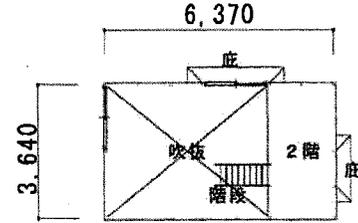

體育器具庫 2階平面圖

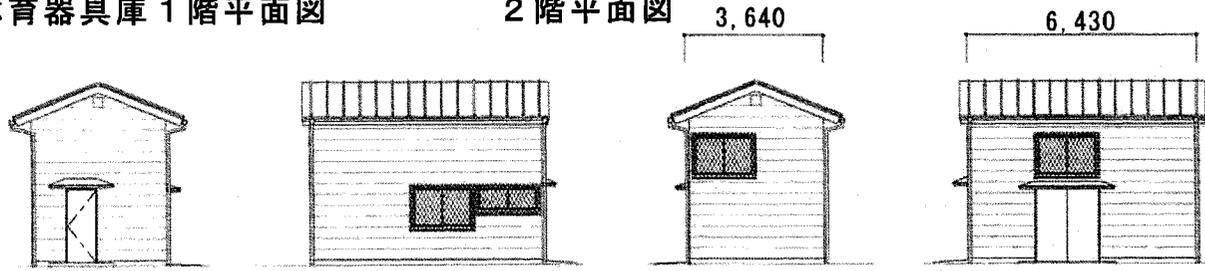

東立面圖 南立面圖 西立面圖 北立面圖

體育器具庫·屋外倉庫·石油庫 平面圖·立面圖 1/200