

(仮称) 町田地区子どもセンター新築工事請負契約

上記の議案を提出する。

平成 2 6 年(2014年) 1 1 月 2 8 日

提出者 町田市長 石 阪 丈 一

(仮称) 町田地区子どもセンター新築工事請負契約

(仮称) 町田地区子どもセンター新築工事施工のため、下記のとおり請負契約を締結する。

記

- 1 契約の目的 (仮称) 町田地区子どもセンター新築工事
- 2 契約の方法 条件付一般競争入札
- 3 契約金額 495,720,000円
- 4 契約の相手方 東京都町田市中町一丁目17番3号
株式会社 三ノ輪建設
代表取締役 萩原 謙 様
- 5 工期 契約確定の日から2016年2月12日まで

工 事 概 要 書

工事件名：（仮称）町田地区子どもセンター新築工事

履行場所：町田市中町一丁目 351-2

工事目的：まちだ未来づくりプランの実現のため策定された「町田市新 5 カ年計画」に基づき、地域の子育て支援機能の充実及び子どもの健全な育成を目的とした子どもセンターを新築するものです。

工事内容 下記建物の新築工事

構 造 鉄筋コンクリート造／一部鉄骨造（屋根） 地上2階建て

規 模 敷地面積：2,219.42 m²
建築面積：1,161.75 m²
延床面積：1,897.00 m²（駐車場、テラス、光庭、ピロティを除く）

建物概要 1階：玄関、職員玄関、エントランスホール、ホール、カフェ、ラウンジ、スタジオ（3室）、乳幼児室（乳幼児トイレ・おむつ交換コーナー、授乳・調乳コーナー含む）、相談室、多目的室、会議室、スタッフルーム、各トイレ（男・女・みんなのトイレ）、テラス、倉庫、資料室、機材庫
2階：プレイルーム、ステージ、学習・図書コーナー、クッキングルーム、作業室兼工作室、光庭、ラウンジ、各トイレ（男・女トイレ）、器具庫、倉庫、屋上テラス
その他：EV（1～2階）、A階段（1～2階）、B階段（1～R階）


履行期限：2016年2月12日

計画地：町田市中町一丁目351-2

町田第一中学校

町田第一小学校

町田消防署

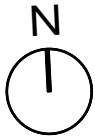

小田急小田原線

芹ヶ谷公園

町田市役所


町田駅

町田街道

JR 町田駅


案内図

東京都南多摩東部建設事務所

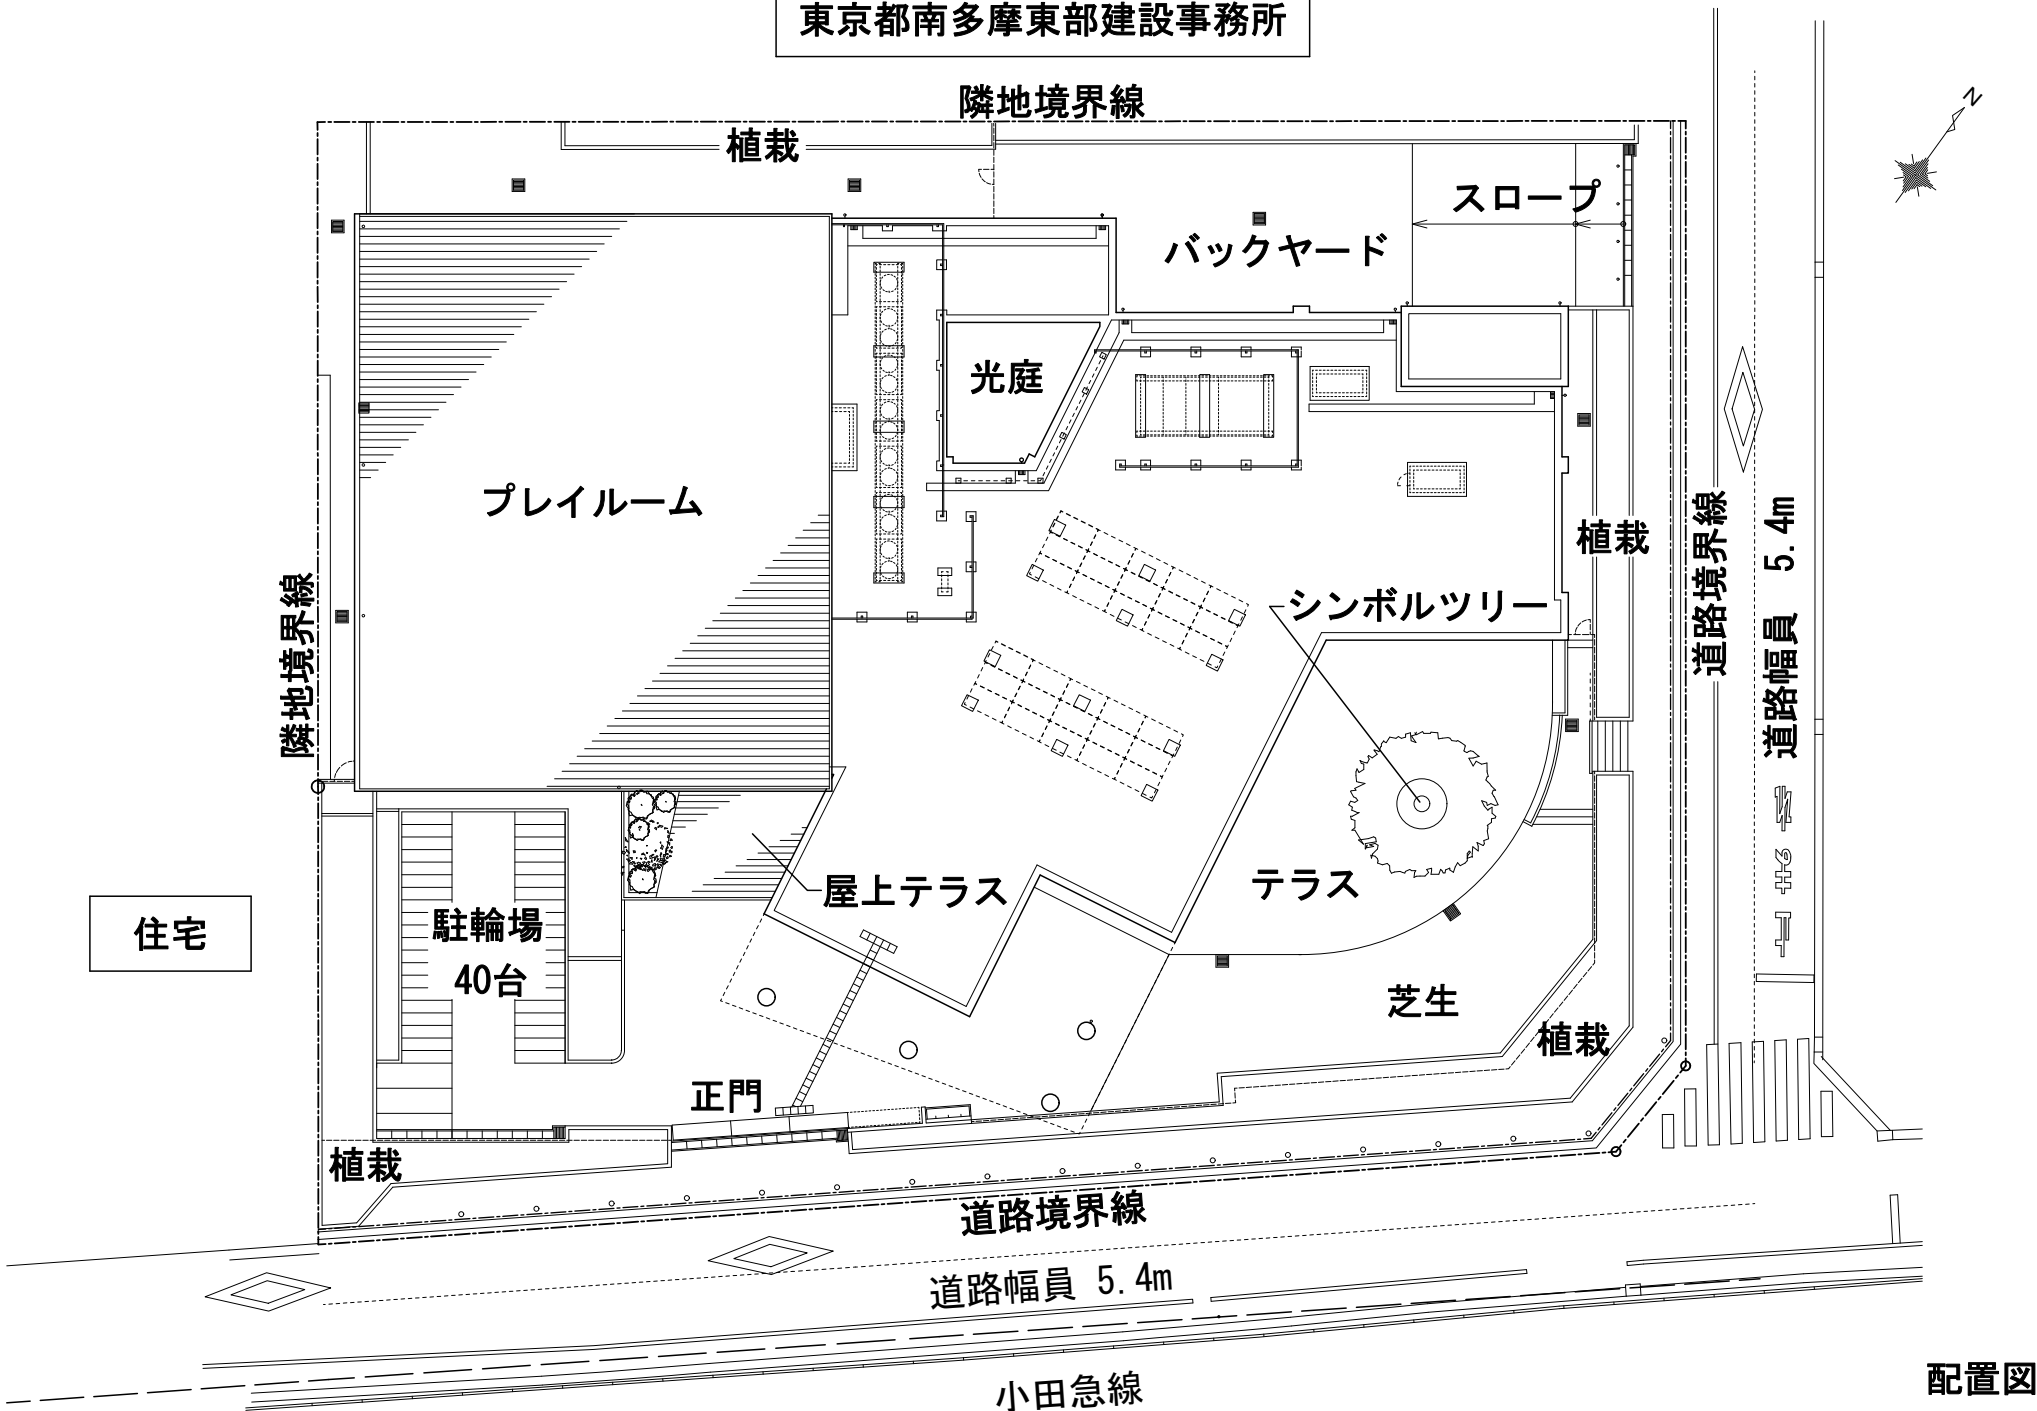


住宅


配置図

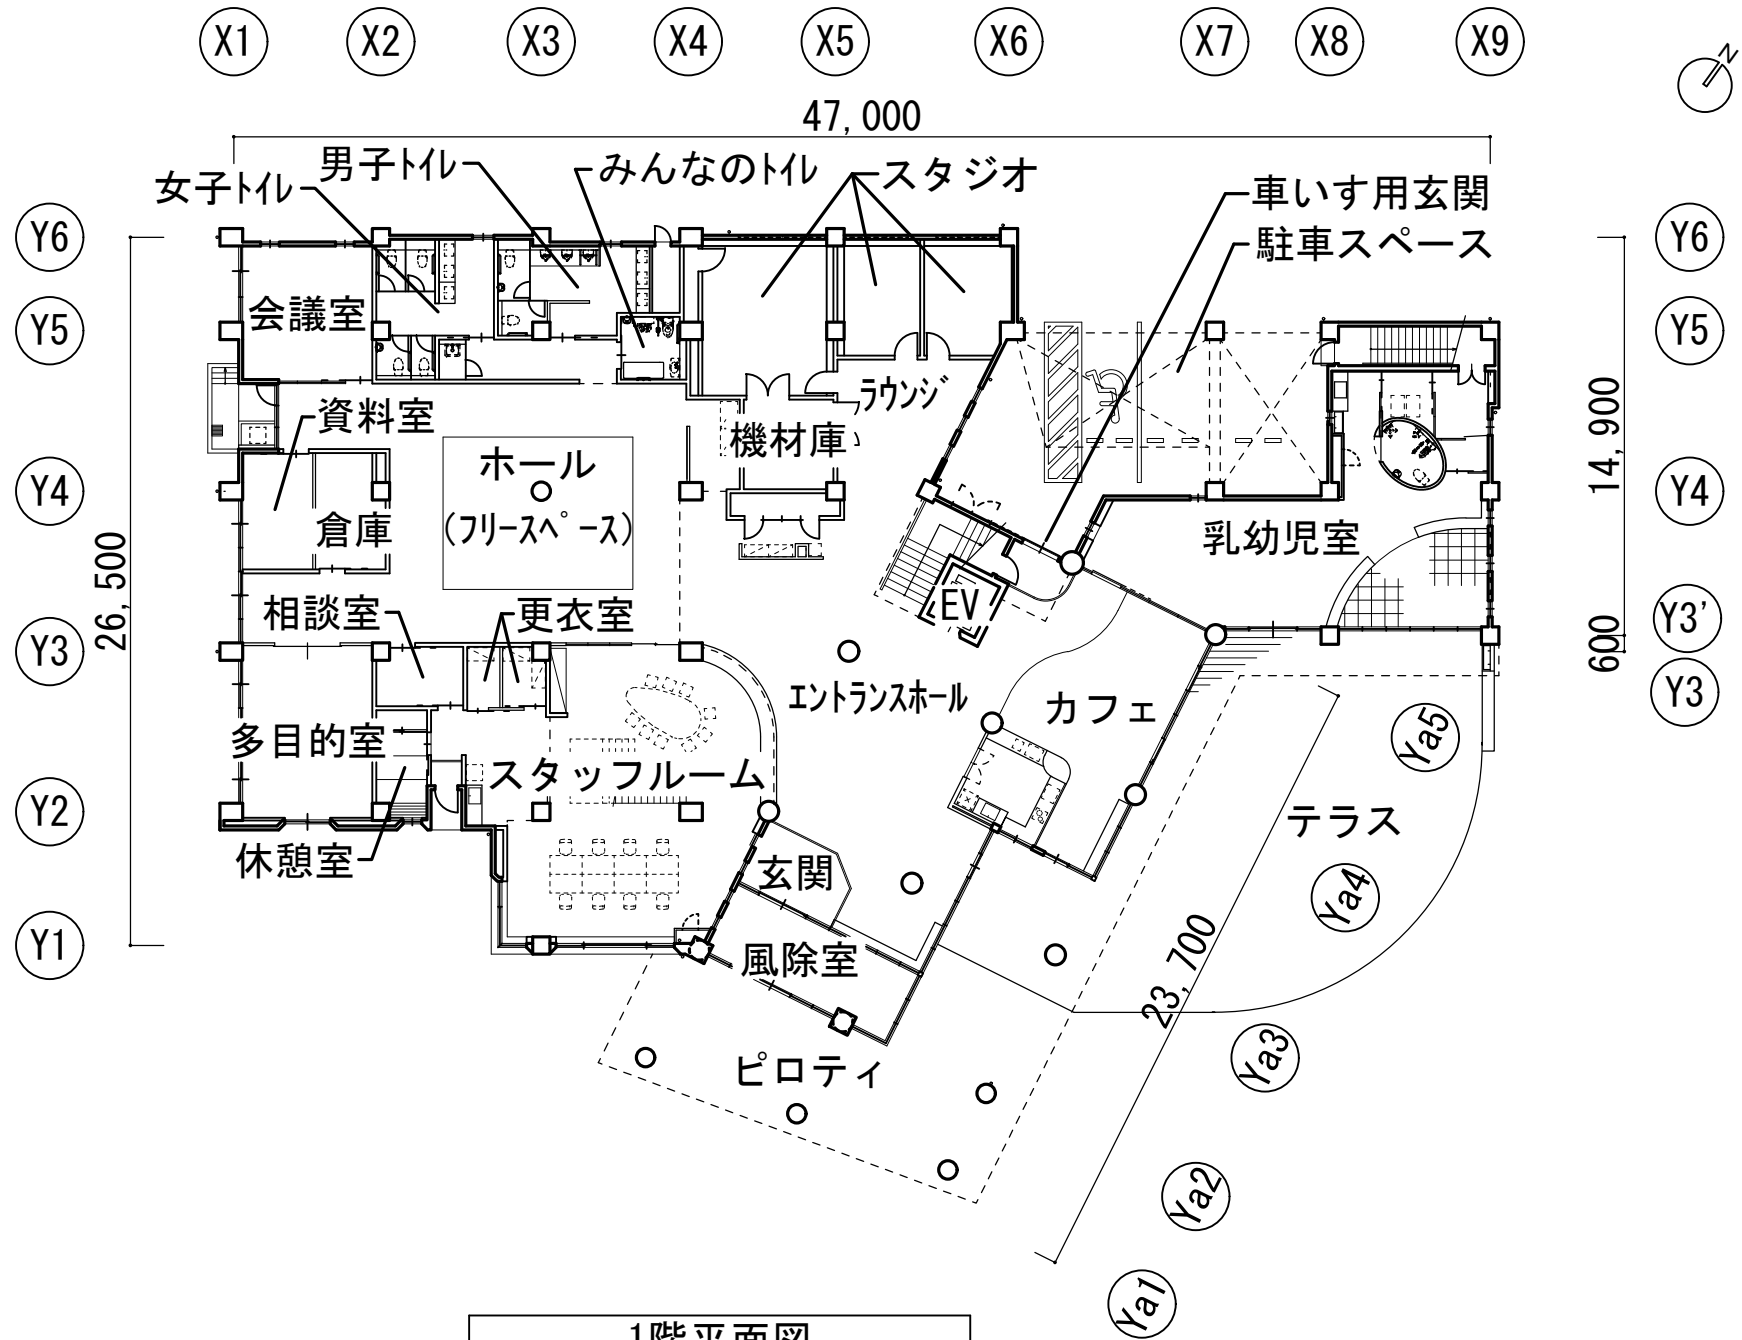


1階平面図

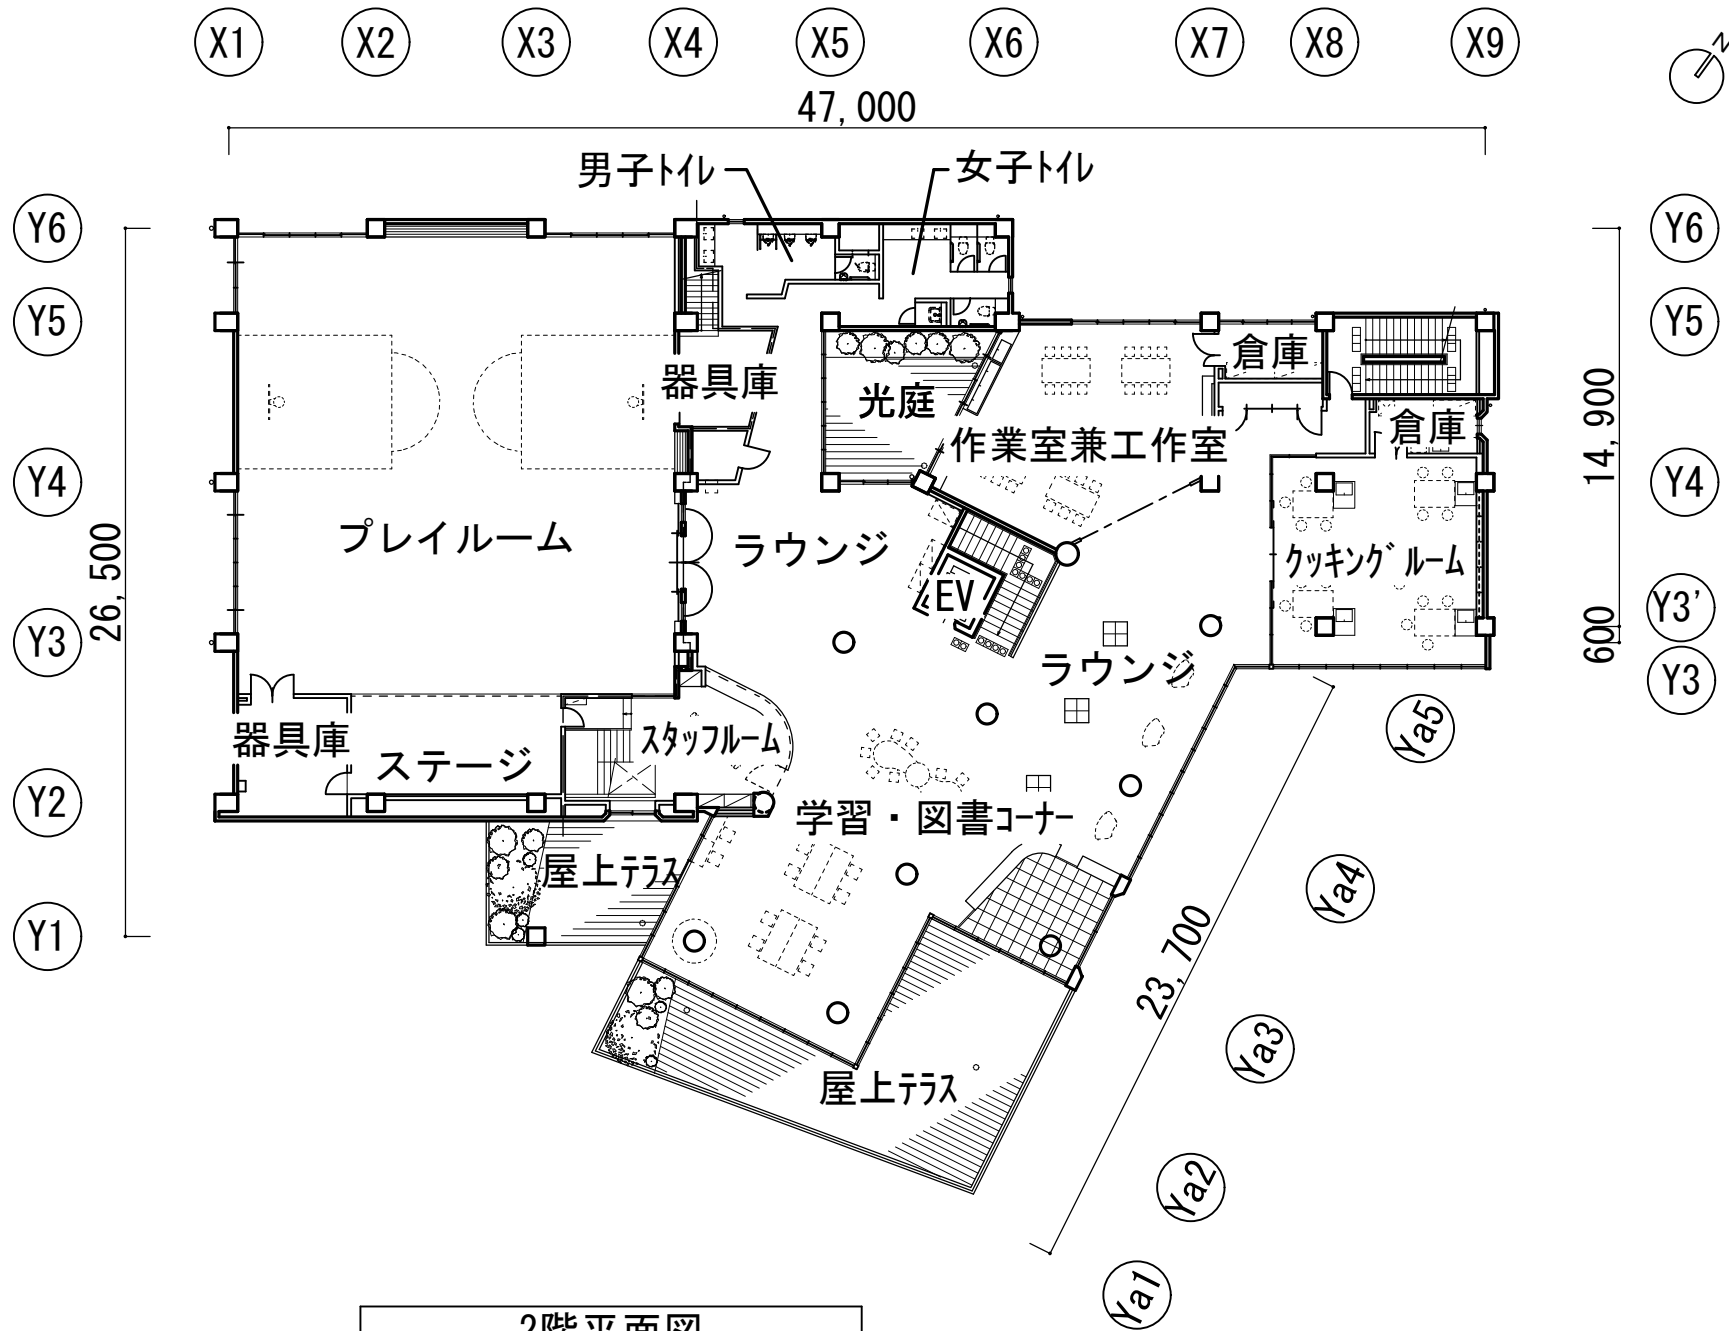


2階平面図

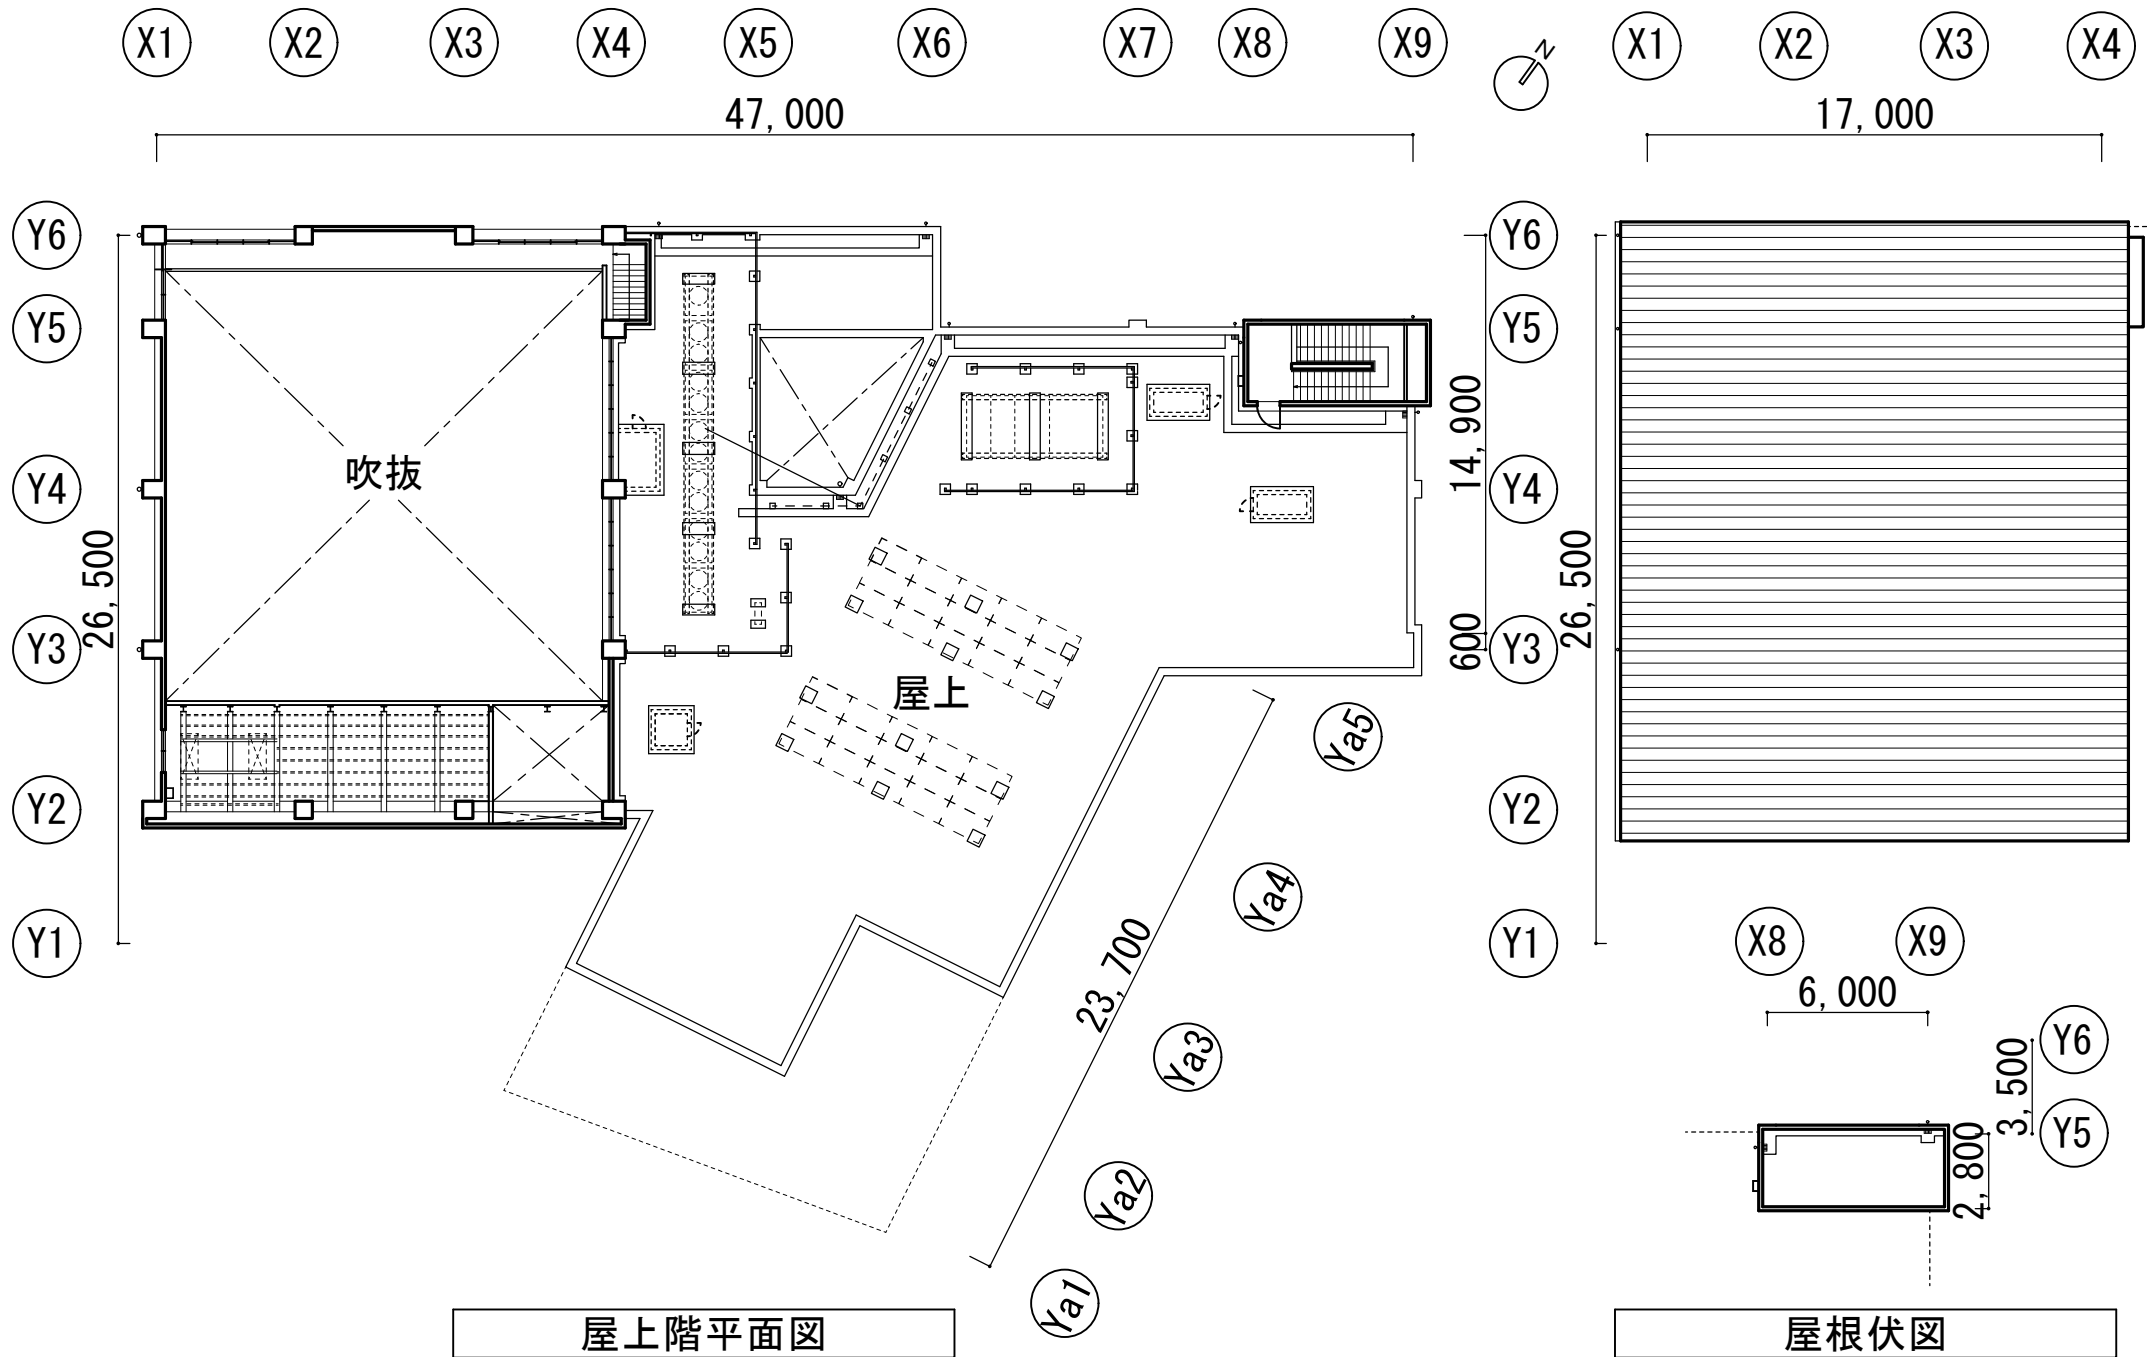


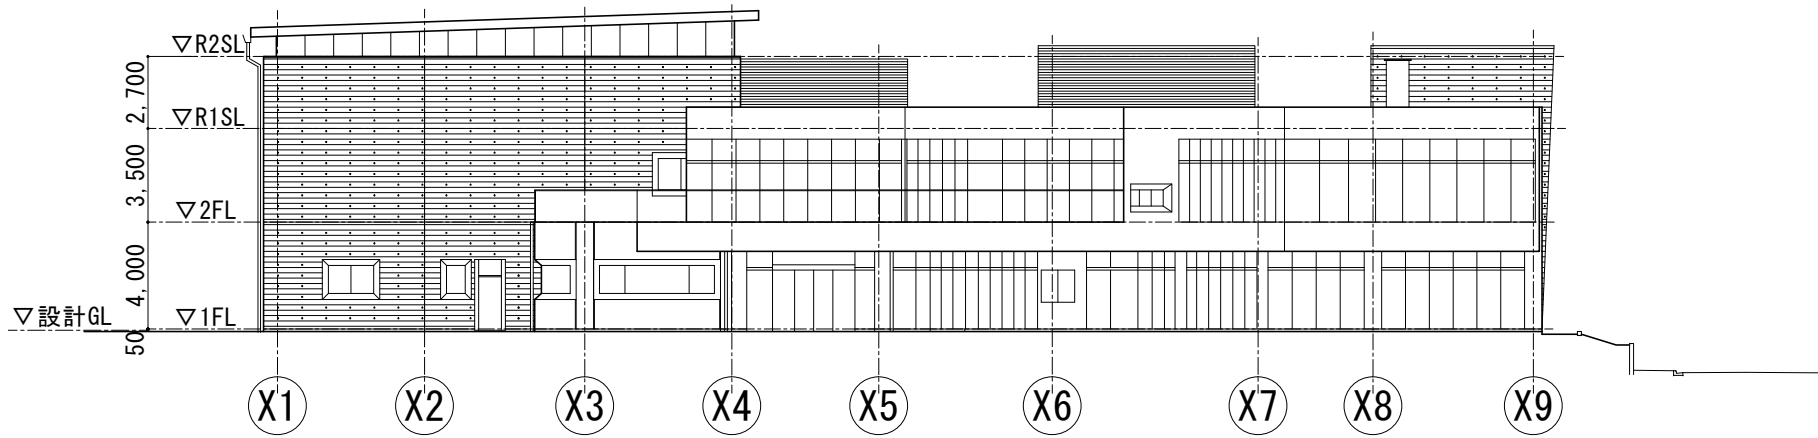


南側立面図

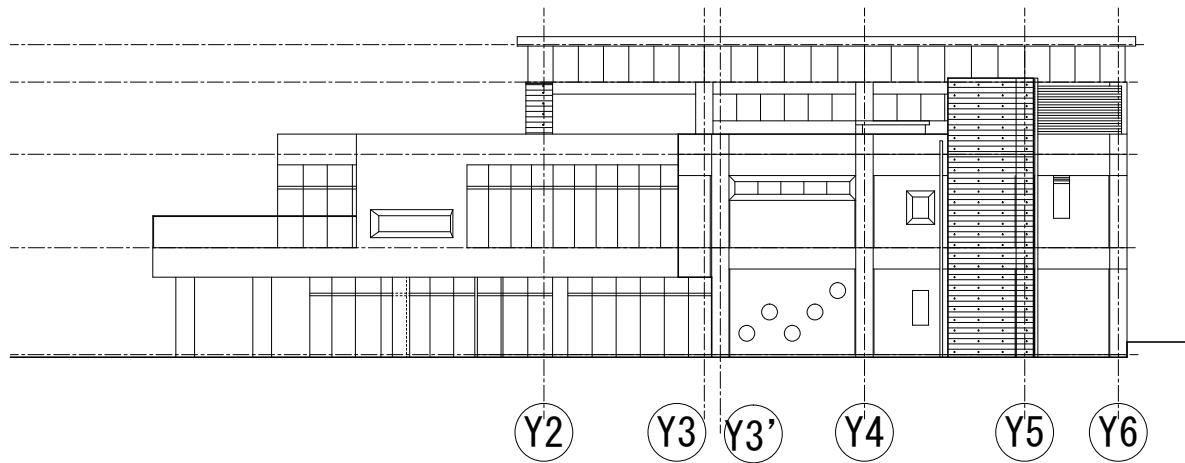

東側立面図

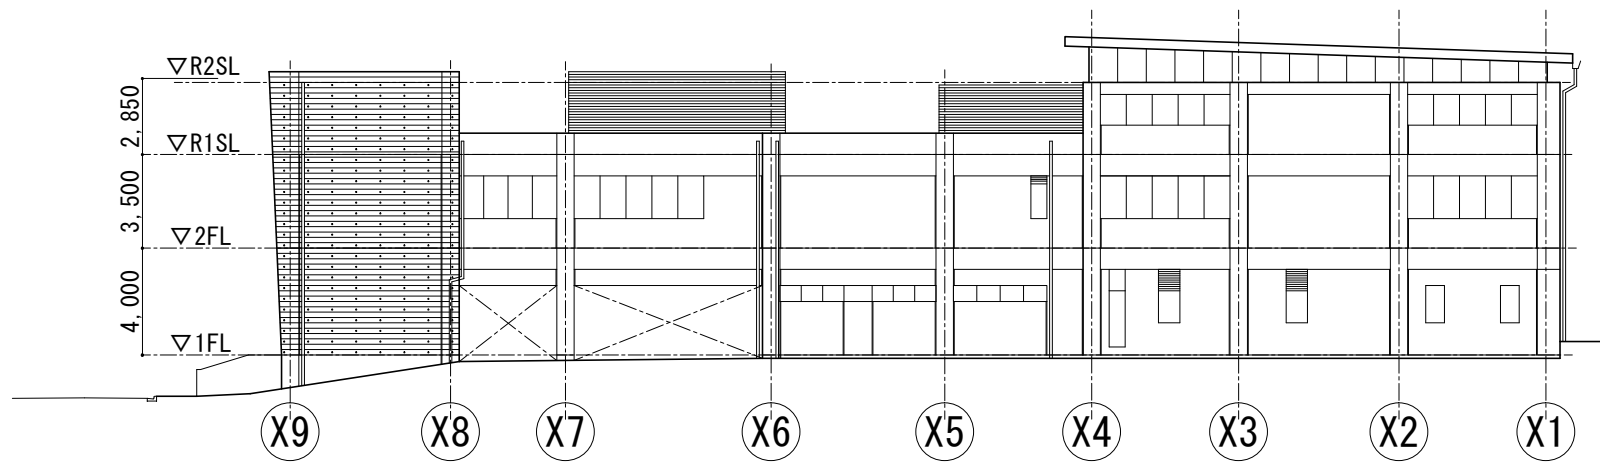

北側立面图

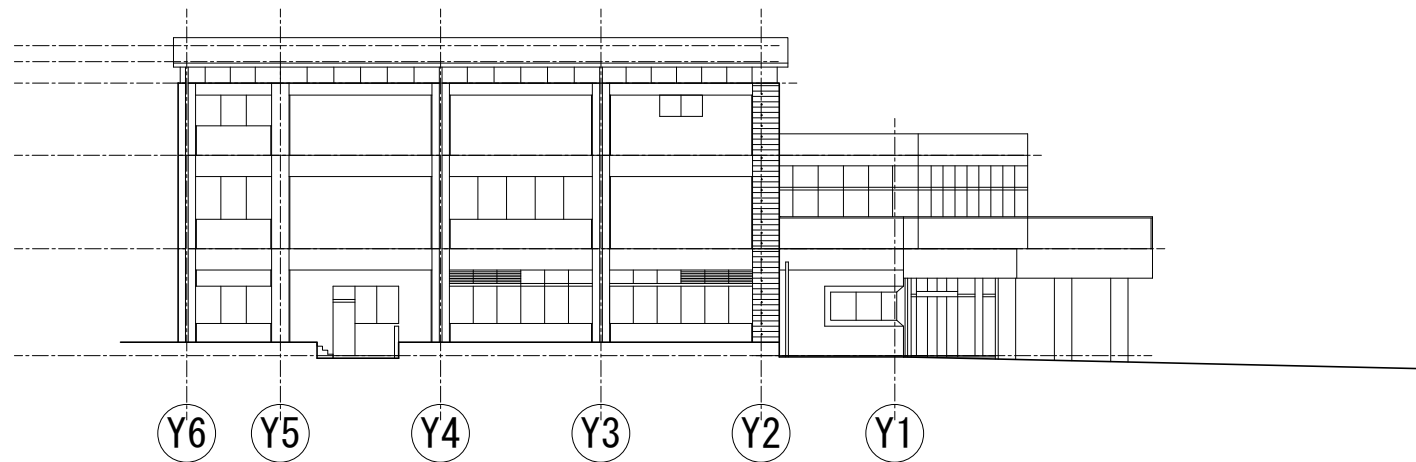

西側立面图