

鶴川市民センター改修工事請負契約

上記の議案を提出する。

平成27年(2015年)11月30日

提出者 町田市長 石 阪 丈 一

鶴川市民センター改修工事請負契約

鶴川市民センター改修工事施工のため、下記のとおり請負契約を締結する。

記

- 1 契約の目的 鶴川市民センター改修工事
- 2 契約の方法 条件付一般競争入札
- 3 契約金額 204,768,000円
- 4 契約の相手方 東京都町田市能ヶ谷四丁目22番11号
株式会社 イワヲ建設
代表取締役 鈴木 圭司 様
- 5 工期 契約確定の日から2016年9月30日まで

工 事 概 要 書

工事件名：鶴川市民センター改修工事

履行場所：町田市大蔵町1981-4

工事目的：竣工後30年を経過し老朽化した施設について、安全性及び耐久性を高める維持保全を目的とした改修工事を行うものです。

工事内容

内部改修（地下1階から2階 各フロア）

：床・壁・天井の塗装・撤去・新設等

機械室を男女更衣室・倉庫・廊下として改修、談話コーナーを地域活動室として改修

昇降機の撤去・新設（11人乗り・車イス対応） 他

外部改修：屋上防水、金属屋根塗装、外壁補修 他



外構改修：擁壁のひび割れ補修、設備配管更新部分の再舗装 他

構 造 鉄筋コンクリート造 地上2階地下1階建て

延床面積 2,609.97㎡



工 期 2016年9月30日まで

工事場所：町田市大蔵町1981-4

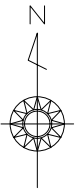
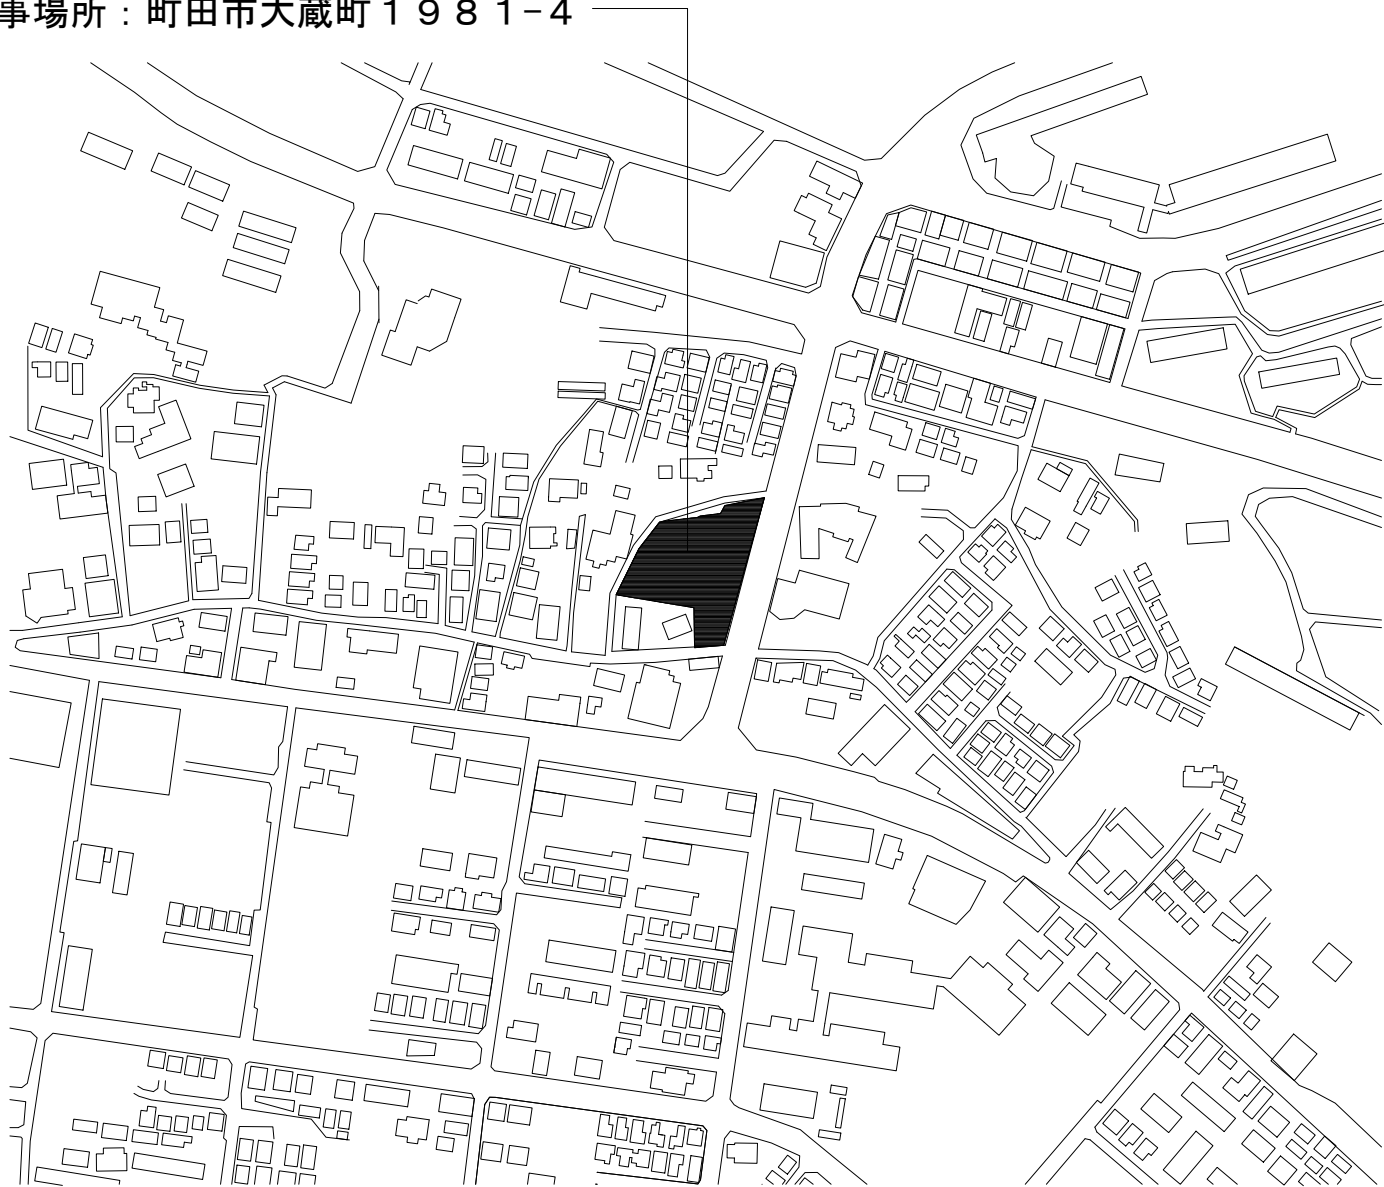





案内図

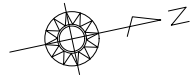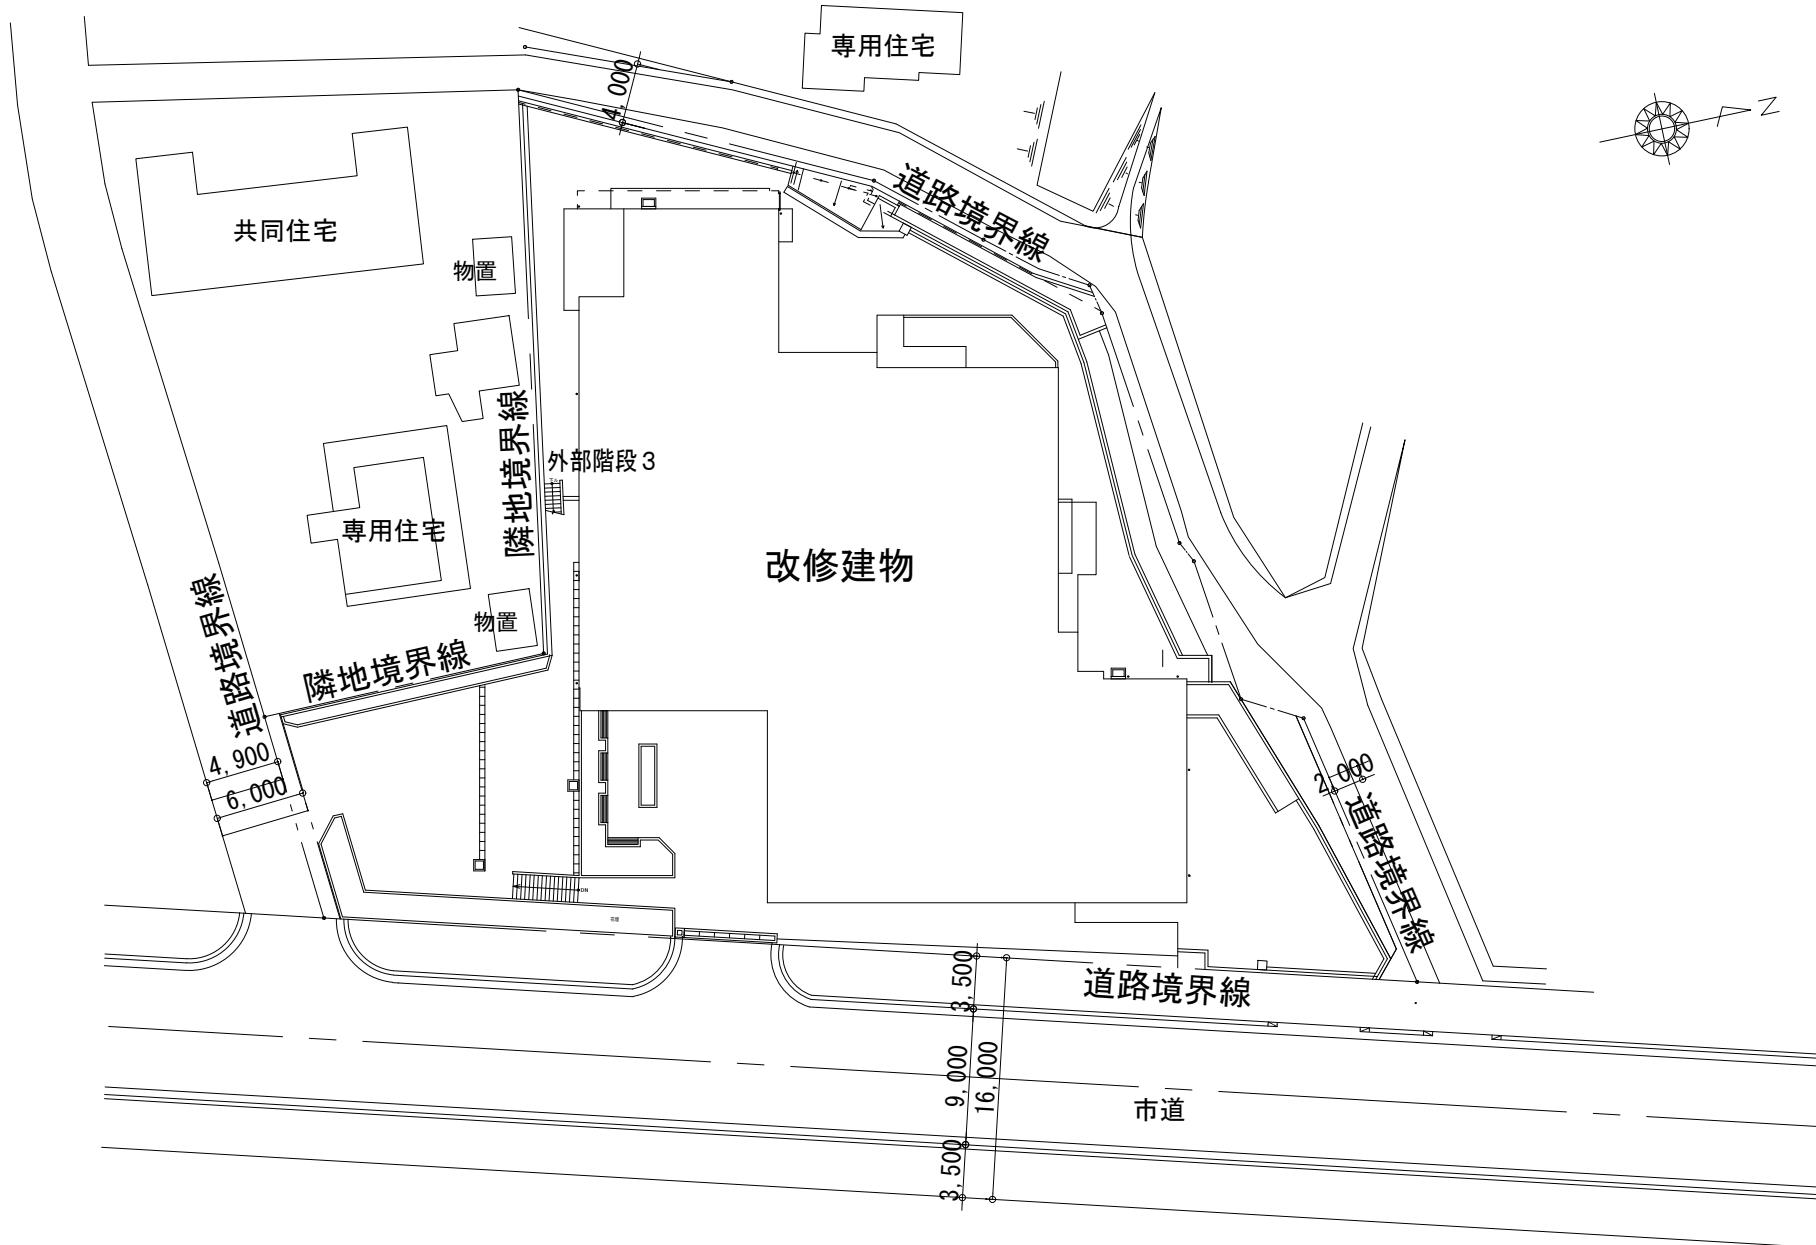No Scale

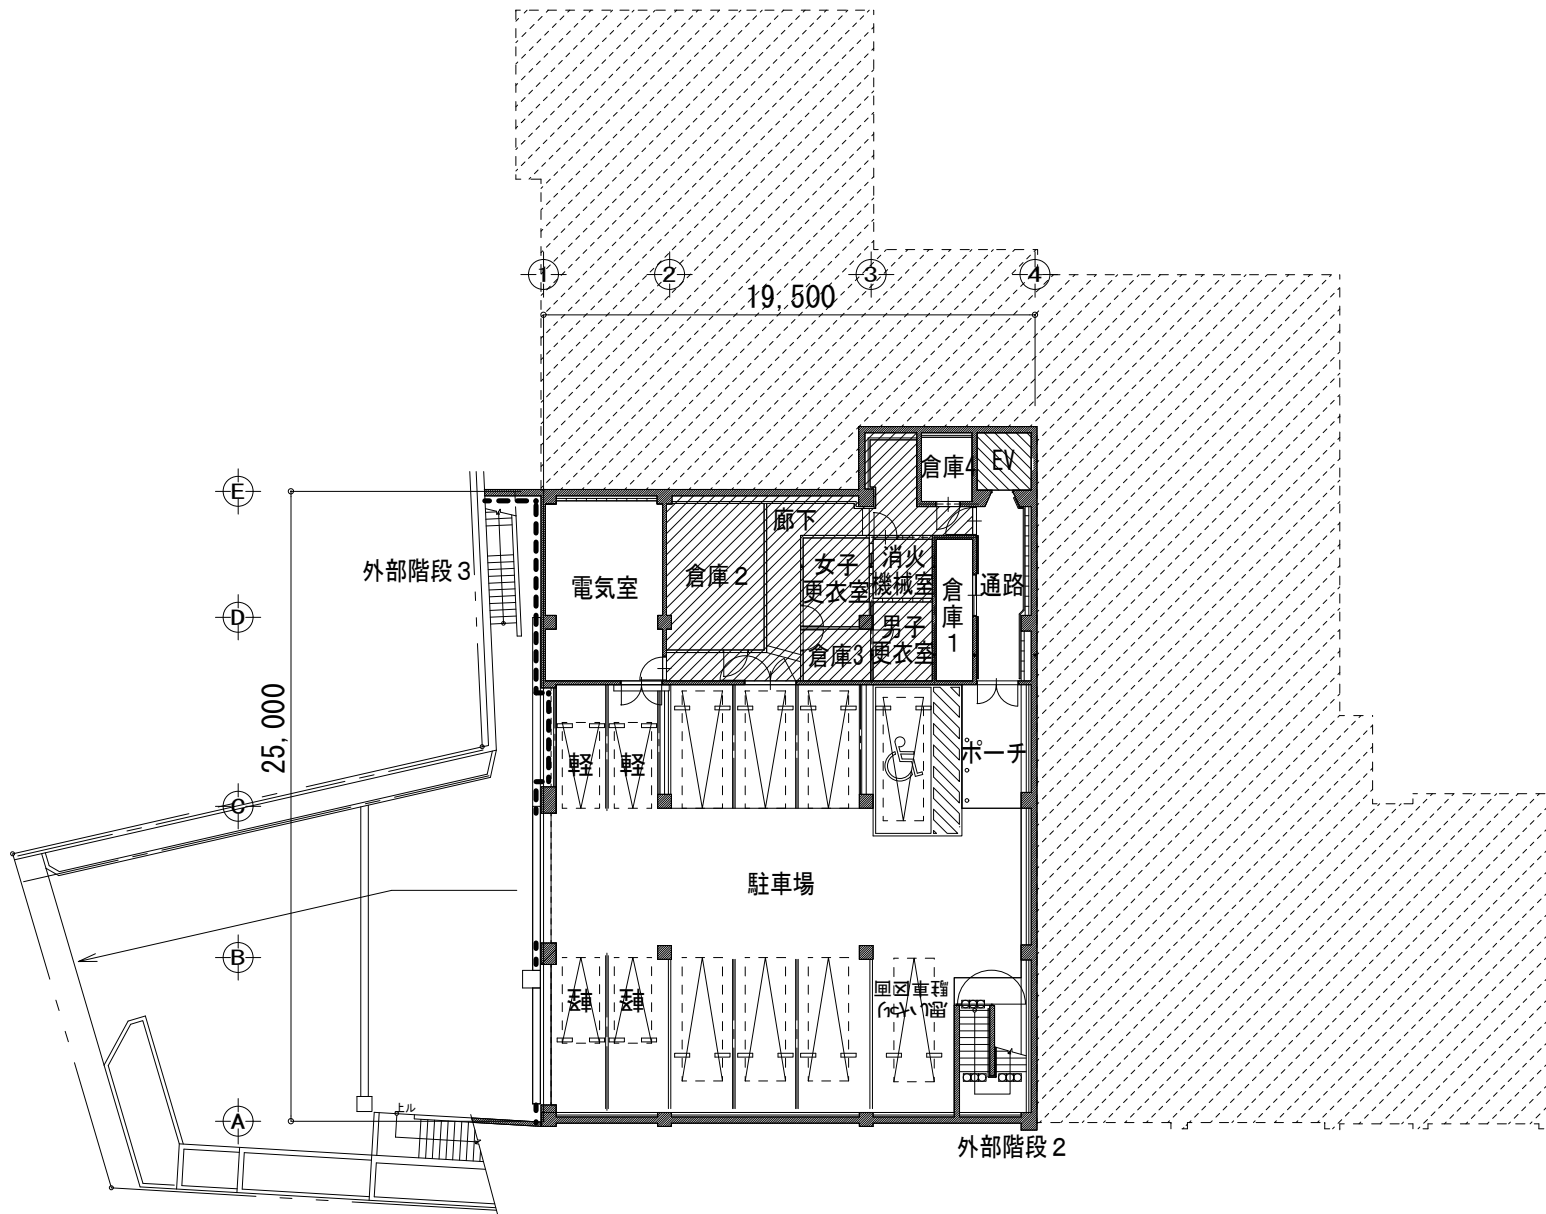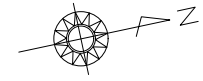



配置図 1/500






-  前：機械室 ⇒ 新設部屋改修
-  昇降機改修（撤去・新設）
-  外壁改修範囲

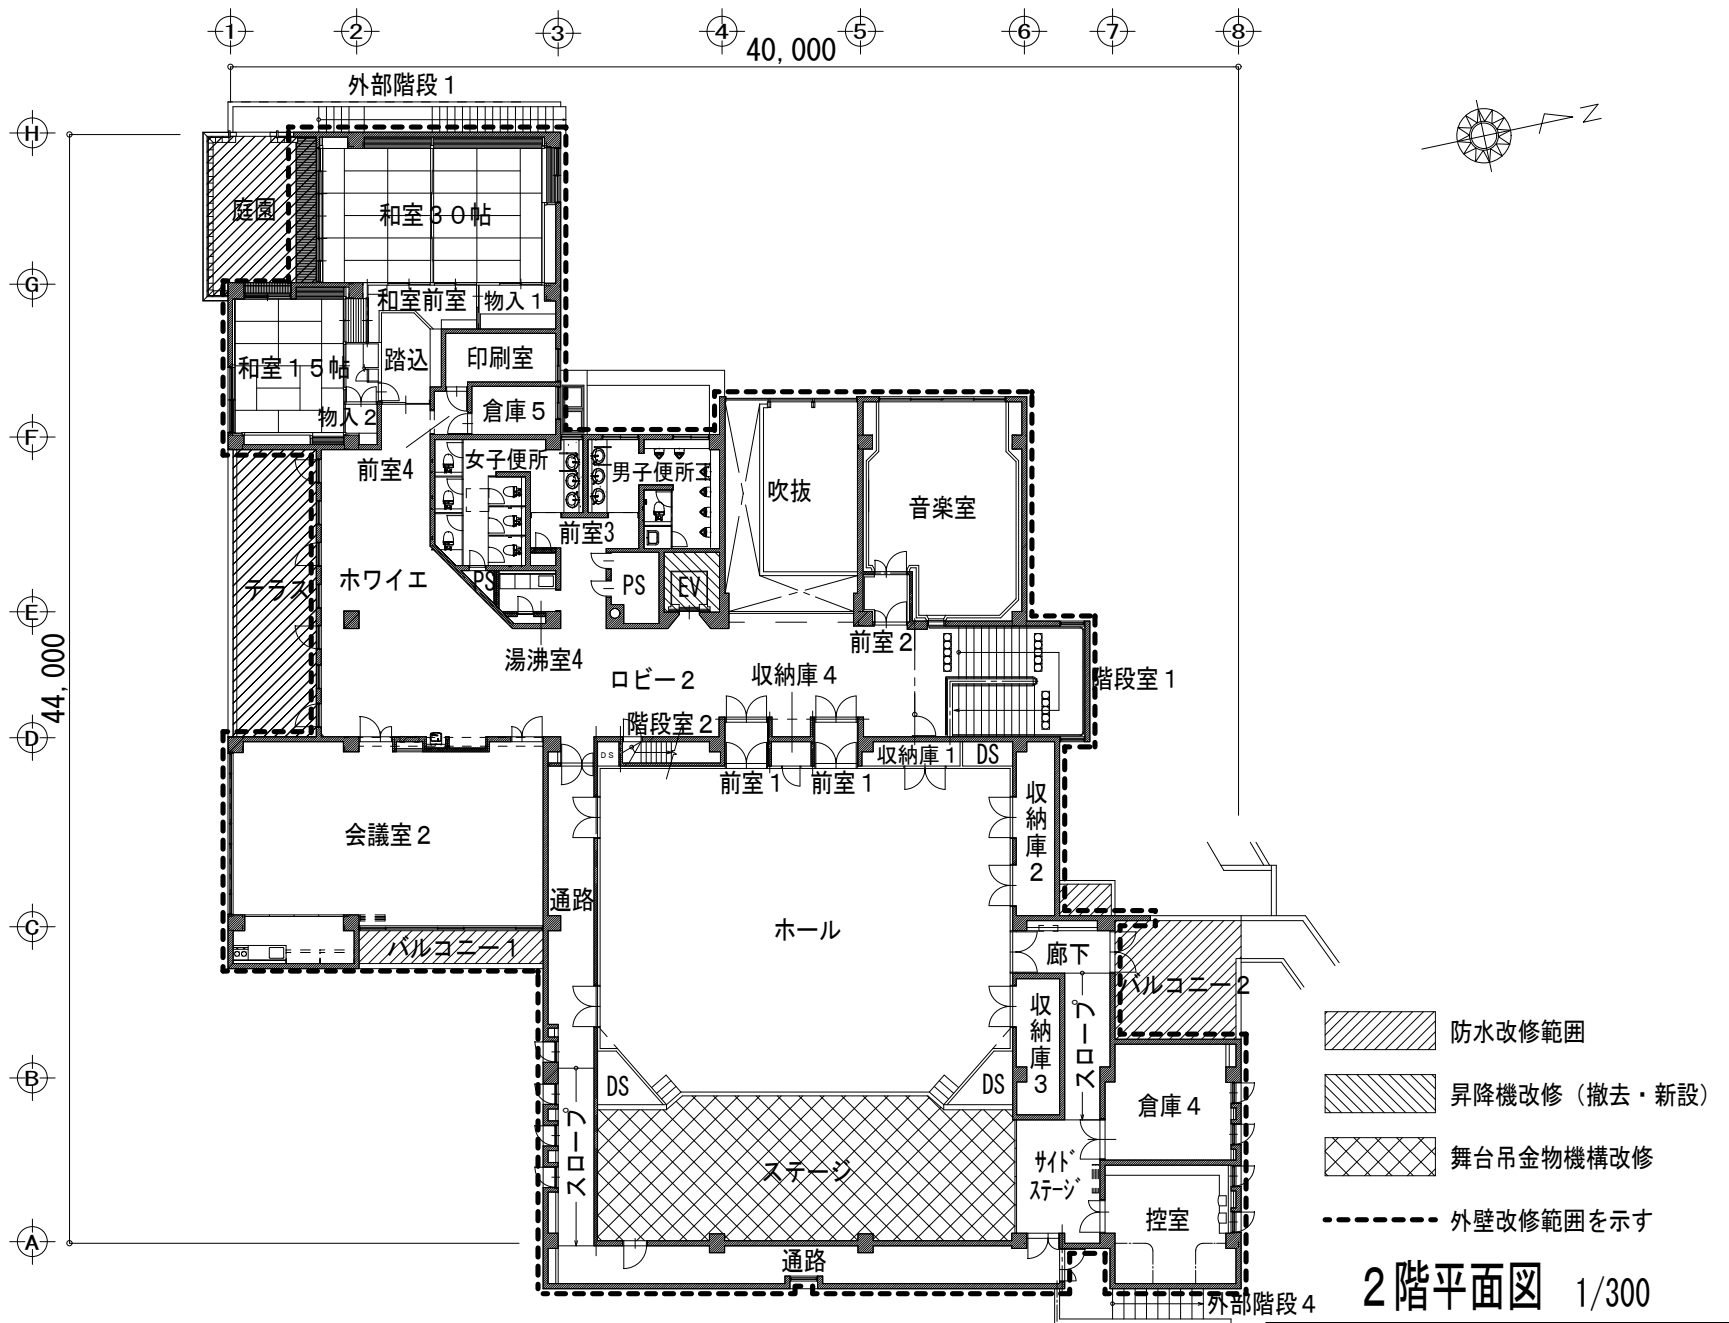地下 1 階平面図 1/300

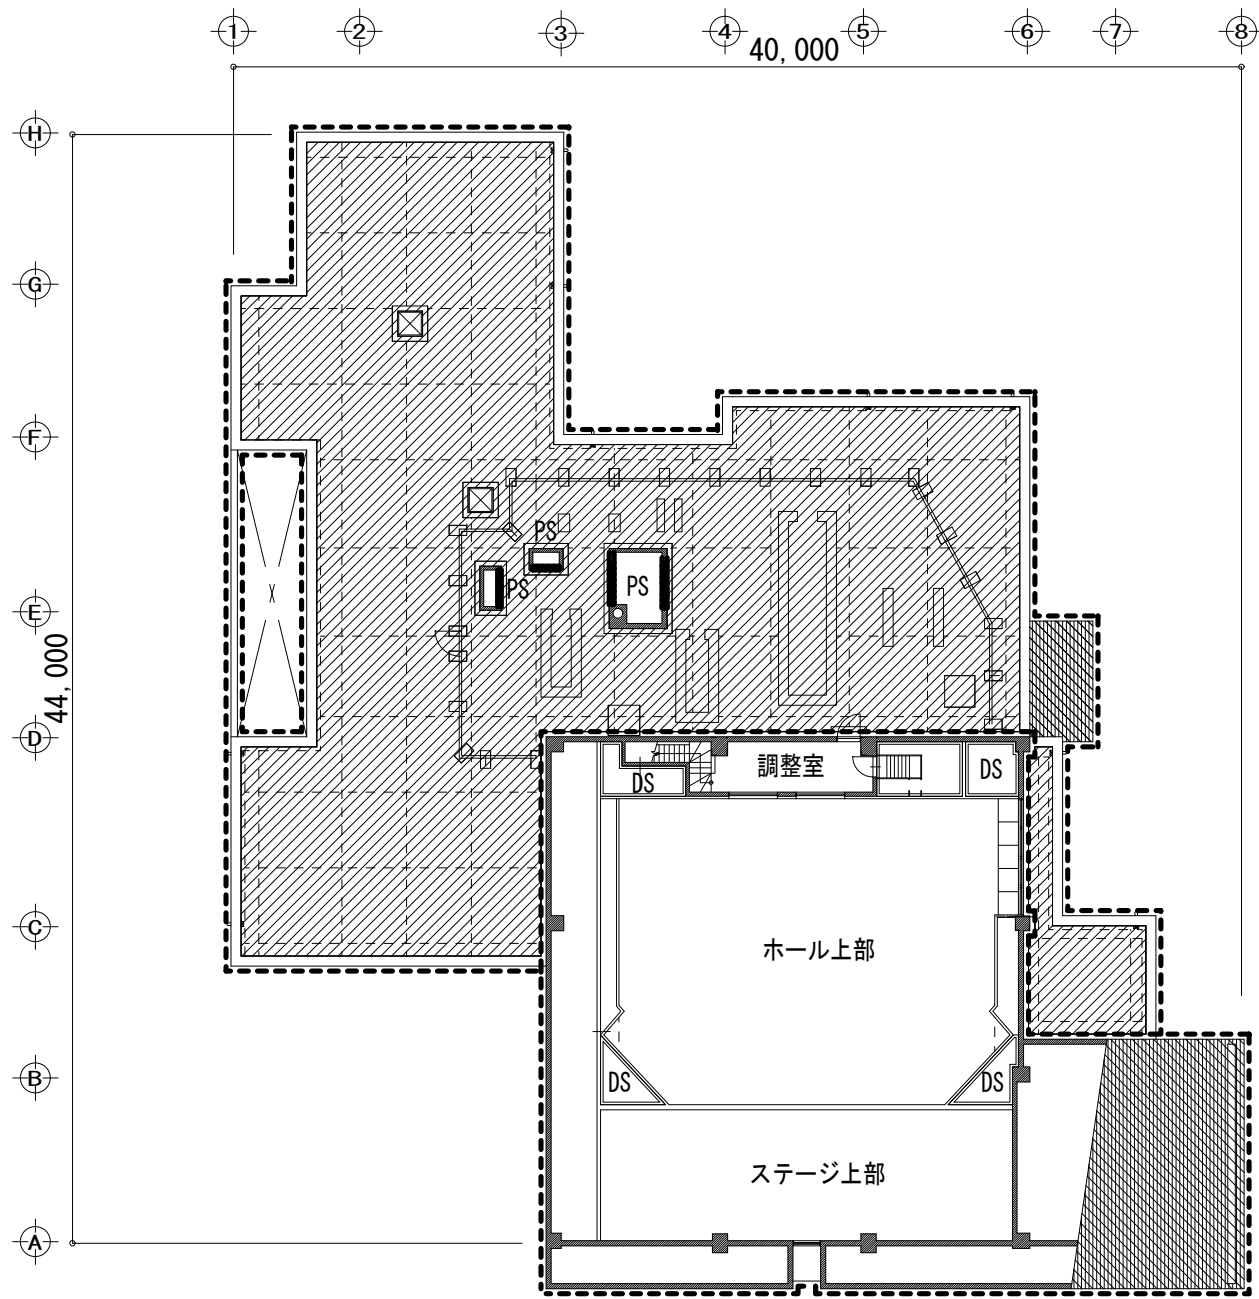

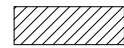

-  防水改修範囲
-  塗装改修範囲
-  外壁改修範囲

R階平面図 1/300