

小山小学校中規模改修工事請負契約

上記の議案を提出する。

平成29年(2017年)6月2日

提出者 町田市長 石 阪 丈 一

## 小山小学校中規模改修工事請負契約

小山小学校中規模改修工事施工のため、下記のとおり請負契約を締結する。

### 記

- 1 契約の目的 小山小学校中規模改修工事
- 2 契約の方法 条件付一般競争入札
- 3 契約金額 362,536,560円
- 4 契約の相手方 東京都町田市中町一丁目25番9号  
システム・ハウジング株式会社  
代表取締役 渋谷 俊彦
- 5 工 期 契約確定の日から2018年1月31日まで

## 工 事 概 要 書

工 事 件 名：小山小学校中規模改修工事


履 行 場 所：町田市小山町944

工 事 目 的：建物の長寿命化を図るため、外壁改修及び屋上防水改修による老朽化対策の工事を行うとともに、断熱性能向上を目的としたサッシ改修をするものです。

工 事 範 囲：校舎棟 鉄筋コンクリート造 3階建 延床 6,623 m<sup>2</sup>


工 事 内 容：外断熱材を併用した屋上防水改修工事 2,710 m<sup>2</sup>  
かぶせ工法によるサッシ改修（ペアガラス） 254 箇所  
外壁改修工事（外壁のモルタル剥落、落下防止等） 6,334 m<sup>2</sup>


履 行 期 限：2018年1月31日

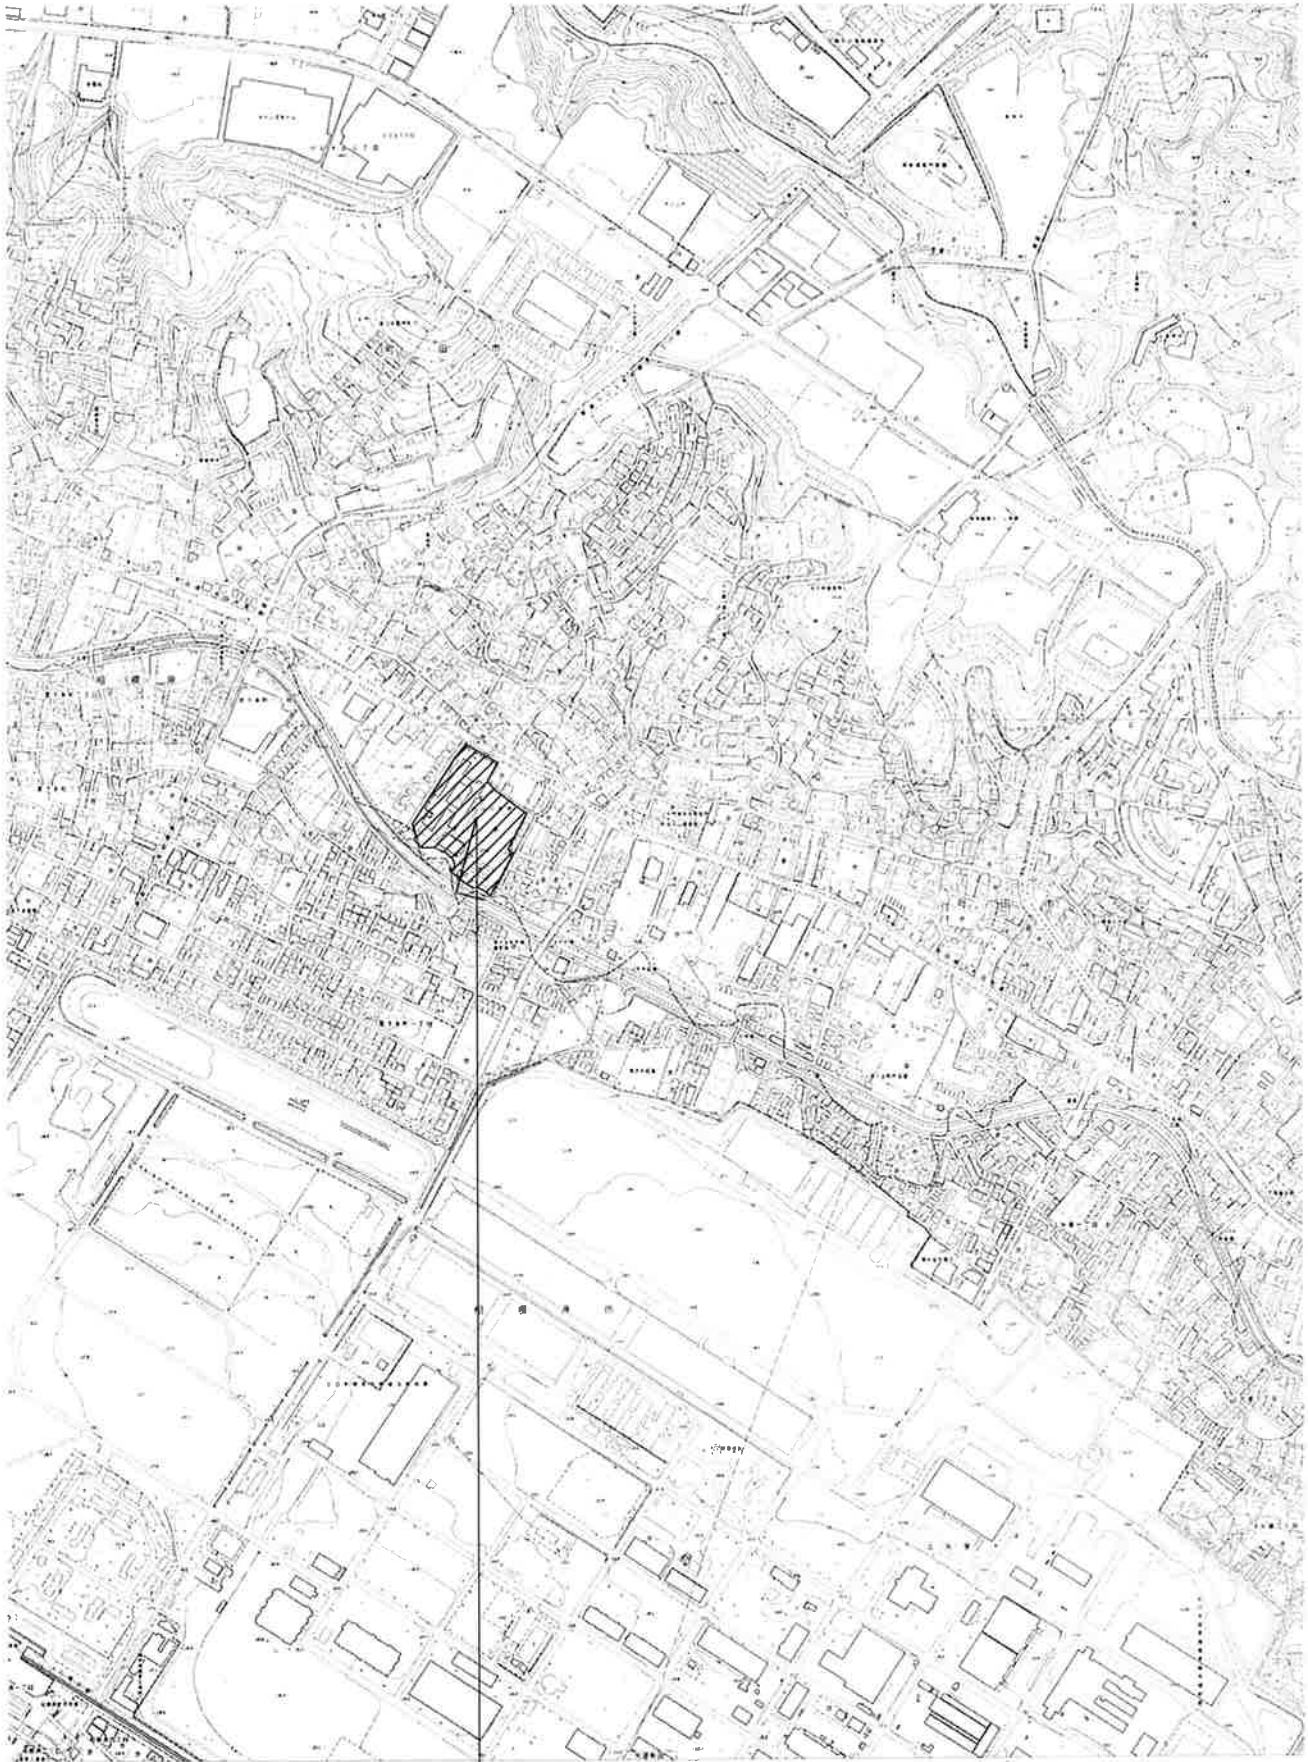


工事場所：町田市小山町944

小山小学校中規模改修工事

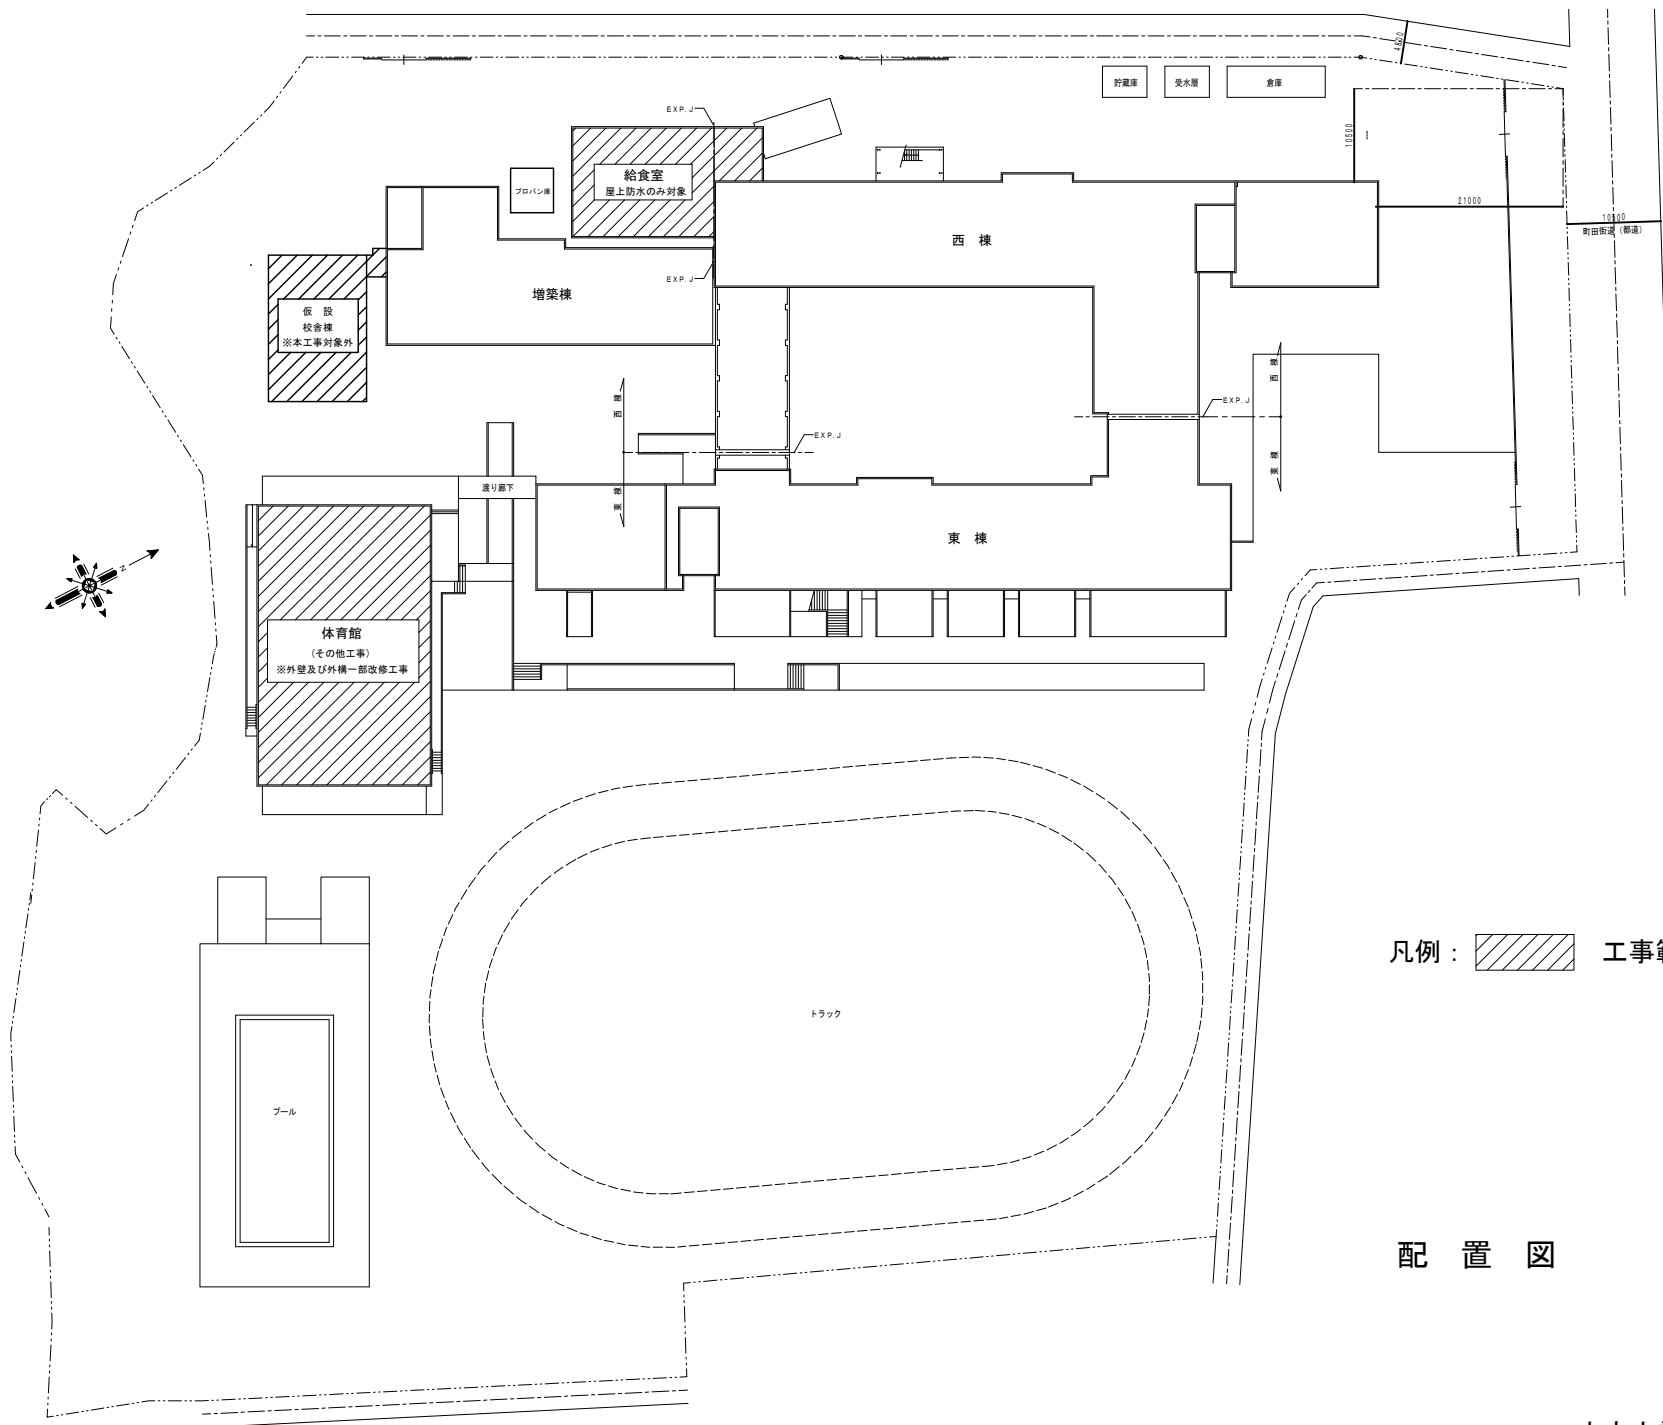


凡例 :  工事範囲外

配 置 図

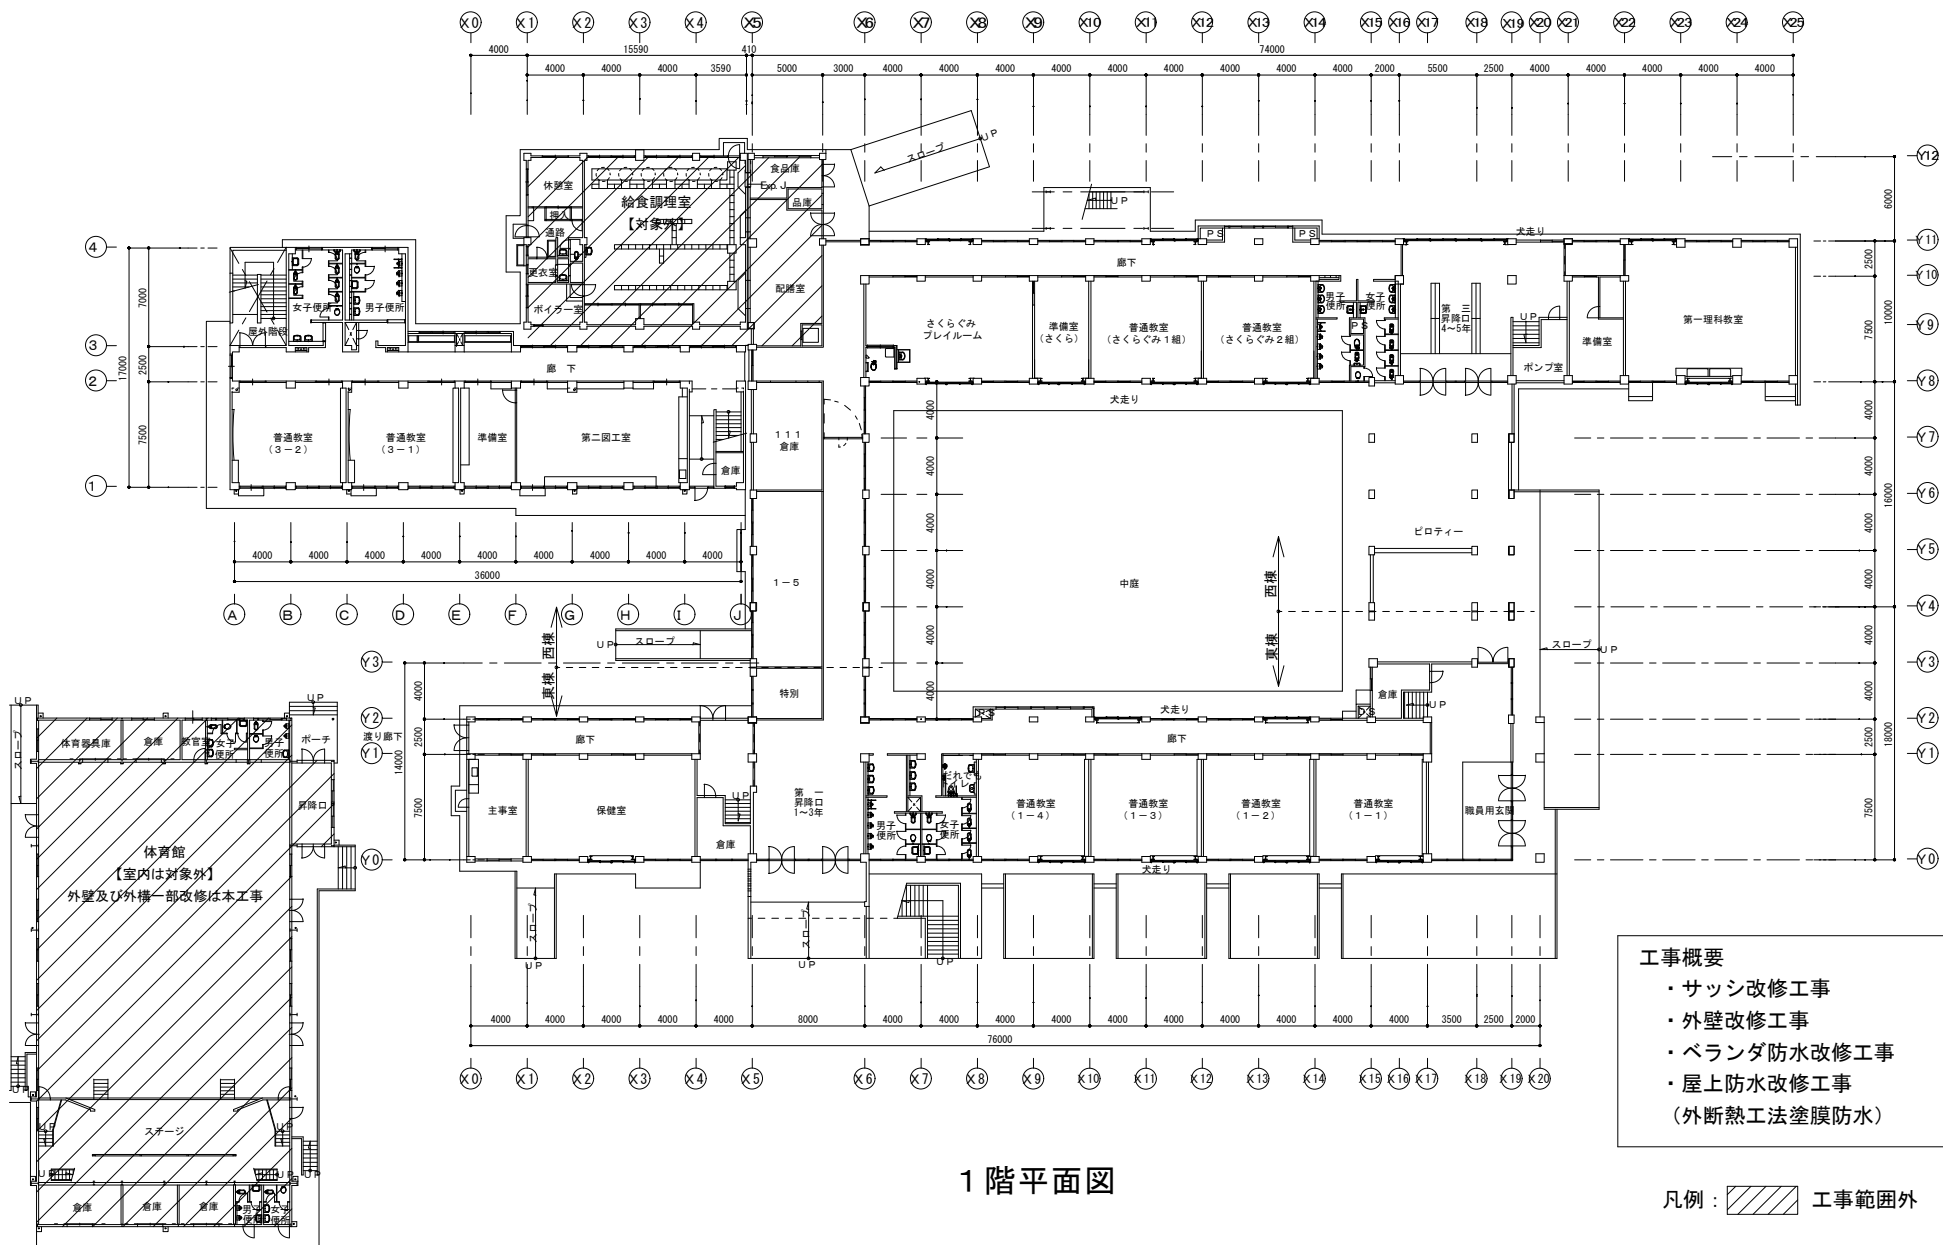

- 工事概要
- ・サッシ改修工事
  - ・外壁改修工事
  - ・ベランダ防水改修工事
  - ・屋上防水改修工事  
(外断熱工法塗膜防水)

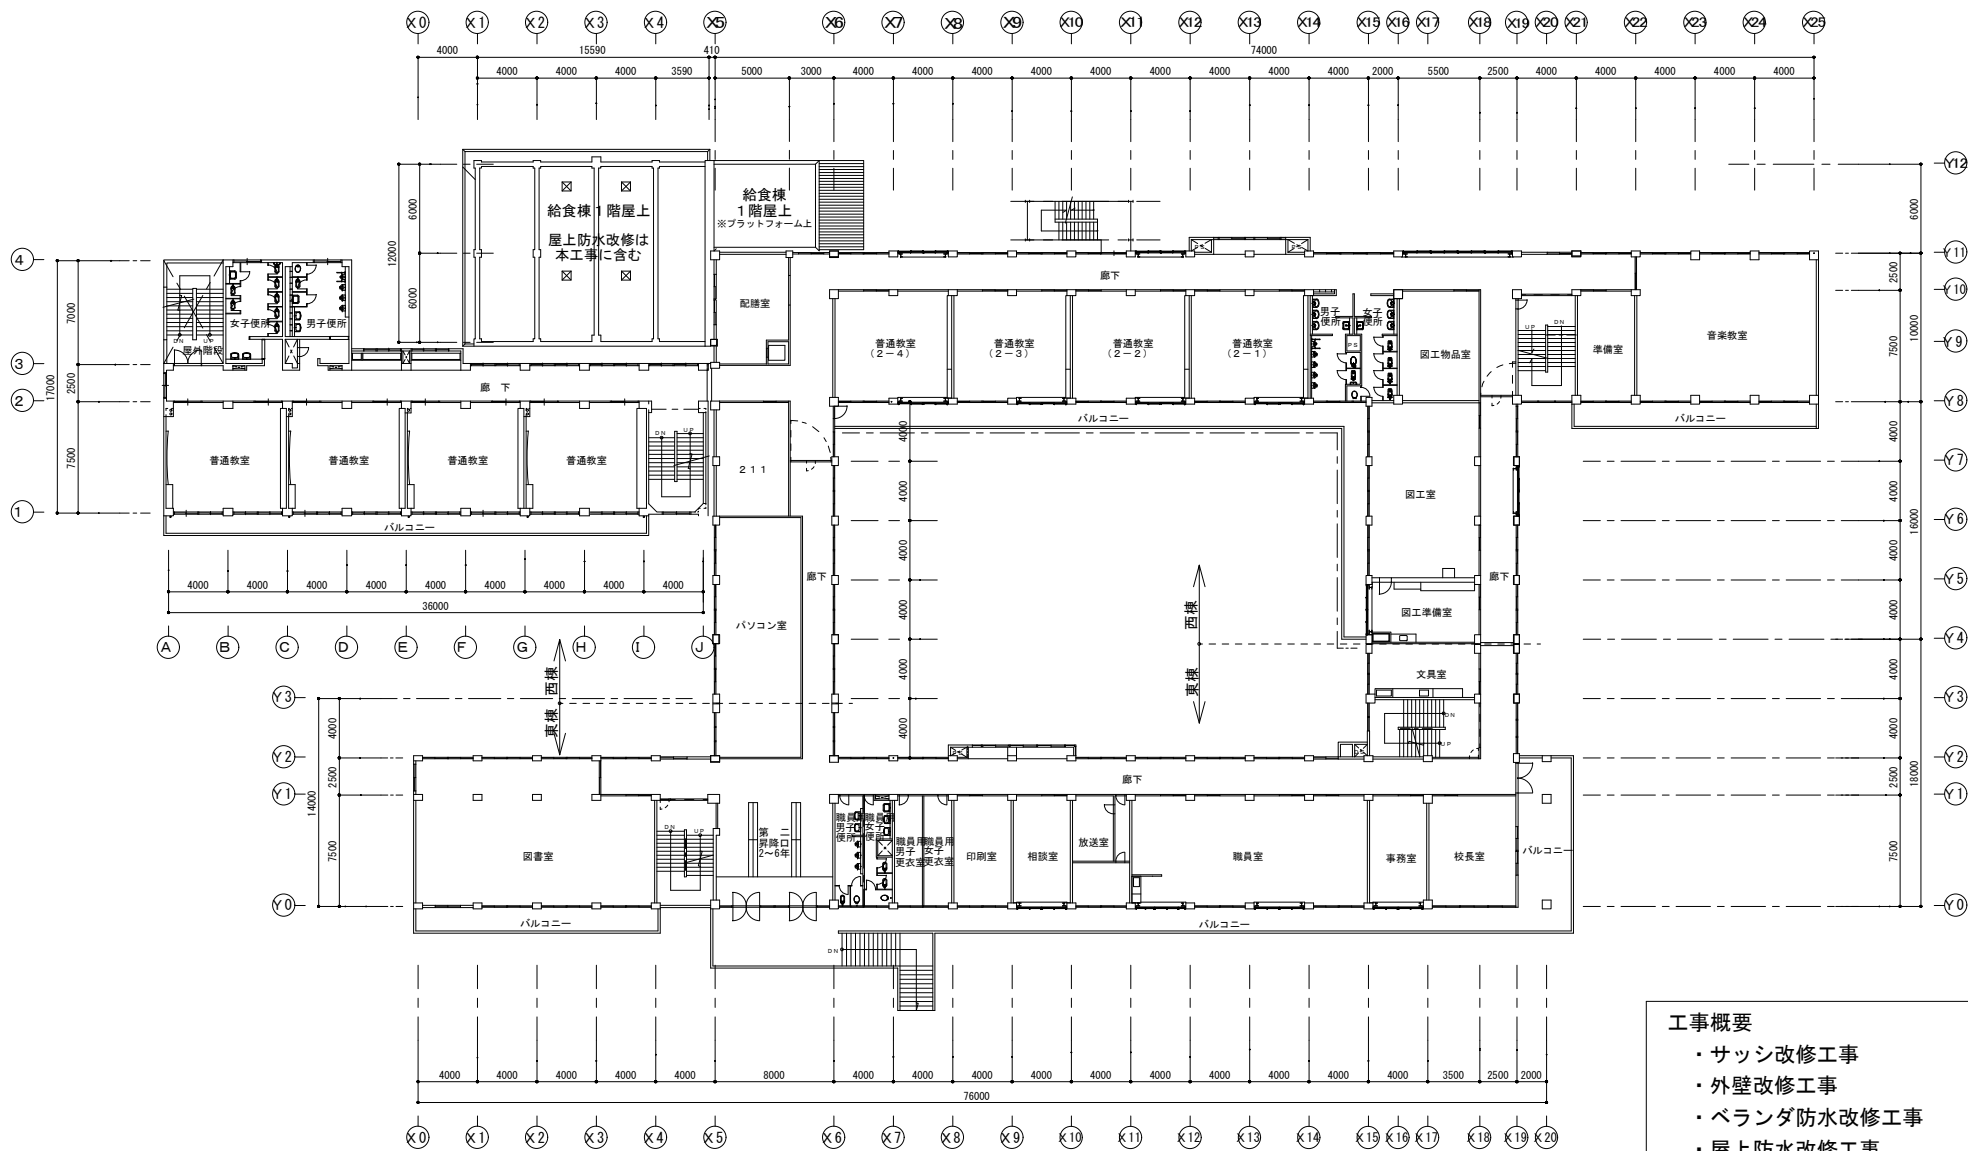


- 工事概要**
- ・サッシ改修工事
  - ・外壁改修工事
  - ・ベランダ防水改修工事
  - ・屋上防水改修工事  
(外断熱工法塗膜防水)

2階平面図



3階平面図



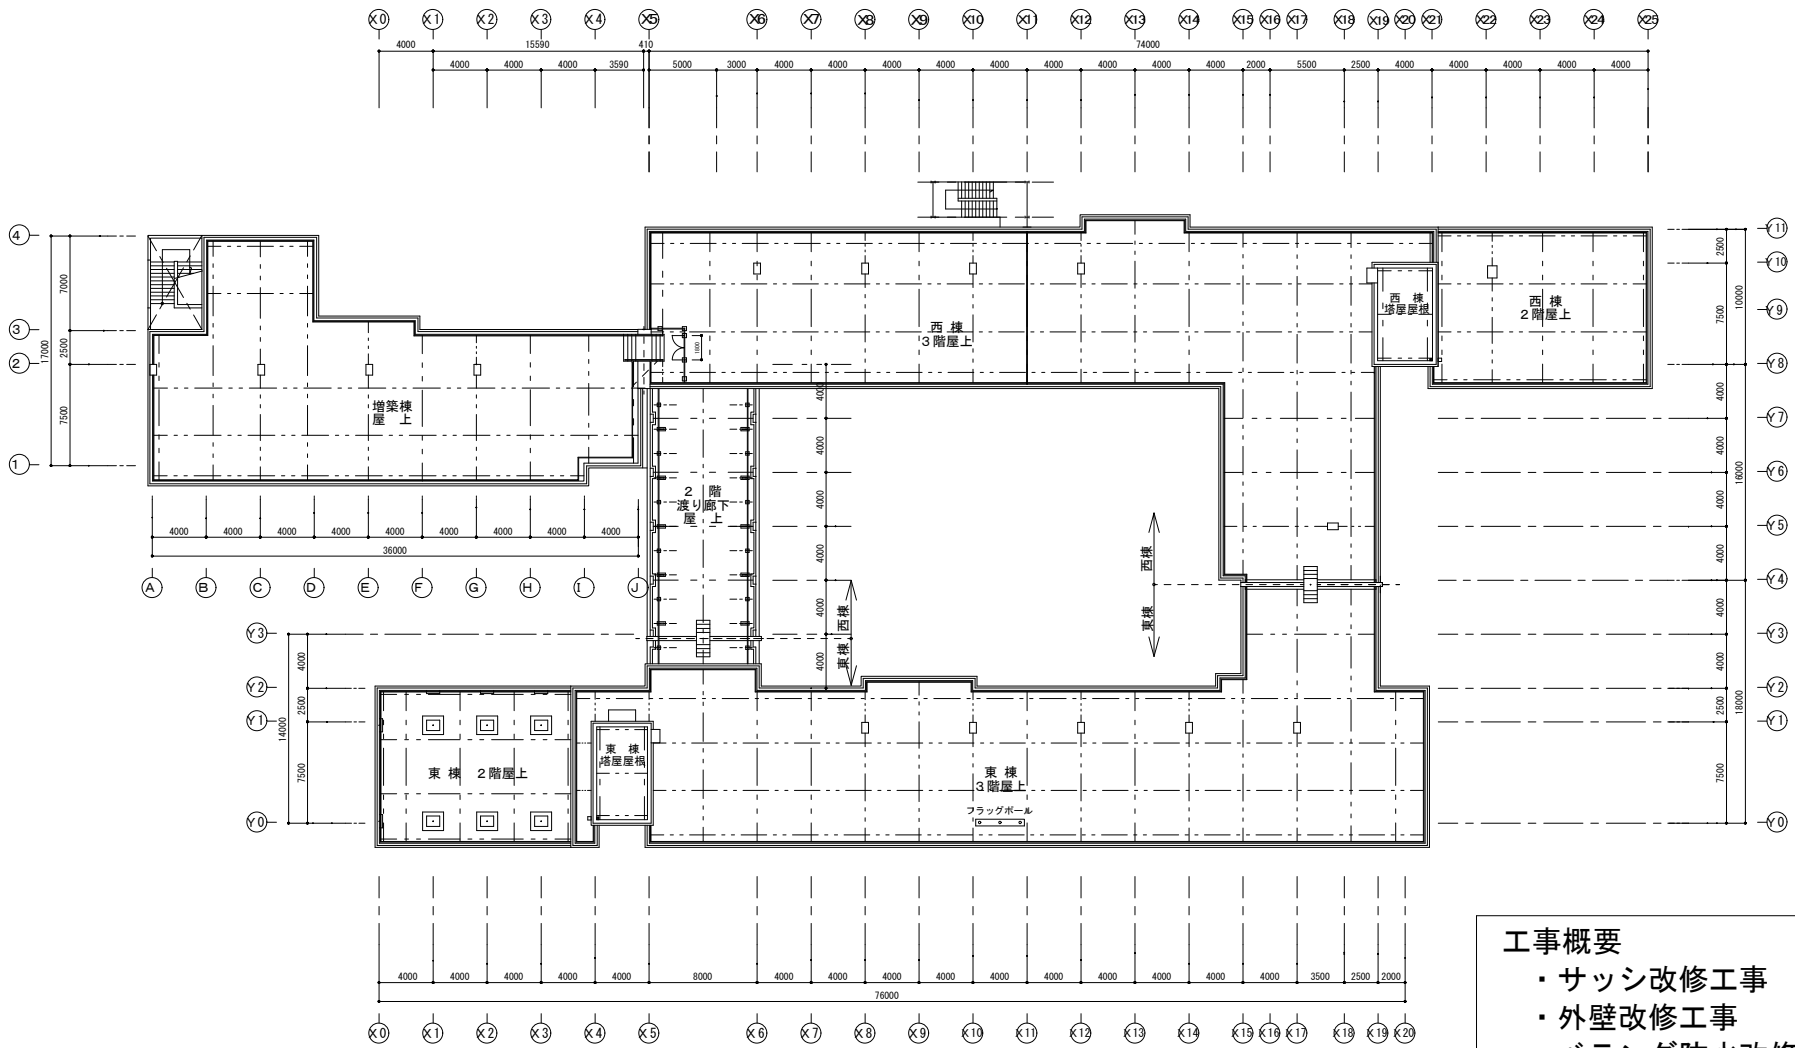

屋根平面図

- 工事概要**
- ・ サッシ改修工事
  - ・ 外壁改修工事
  - ・ ベランダ防水改修工事
  - ・ 屋上防水改修工事  
(外断熱工法塗膜防水)