

南成瀬小学校中規模改修工事請負契約

上記の議案を提出する。

平成 2 9 年 (2 0 1 7 年) 6 月 2 日

提出者 町田市長 石 阪 丈 一

南成瀬小学校中規模改修工事請負契約

南成瀬小学校中規模改修工事施工のため、下記のとおり請負契約を締結する。

記

- | | | |
|---|--------|---|
| 1 | 契約の目的 | 南成瀬小学校中規模改修工事 |
| 2 | 契約の方法 | 条件付一般競争入札 |
| 3 | 契約金額 | 257,871,600円 |
| 4 | 契約の相手方 | 東京都町田市根岸二丁目16番地13
株式会社 若林工務店
代表取締役 若林 章 |
| 5 | 工 期 | 契約確定の日から2018年1月31日まで |

工 事 概 要 書

工 事 件 名：南成瀬小学校中規模改修工事


履 行 場 所：町田市南成瀬 3－6

工 事 目 的：建物の長寿命化を図るため、外壁改修及び屋上防水改修による老朽化対策の工事を行うとともに、断熱性能向上を目的としたサッシ改修をするものです。

工 事 範 囲 校舎棟：鉄筋コンクリート造 3階建 延床 5,349 m²
校舎体育館棟：鉄筋コンクリート造 3階建 延床 1,507 m²

工 事 内 容：外断熱材を併用した屋上防水改修工事 1,859 m²
かぶせ工法によるサッシ改修（ペアガラス） 229箇所
外壁改修工事（外壁のモルタル剥落、落下防止等） 4,984 m²

履 行 期 限：2018年1月31日

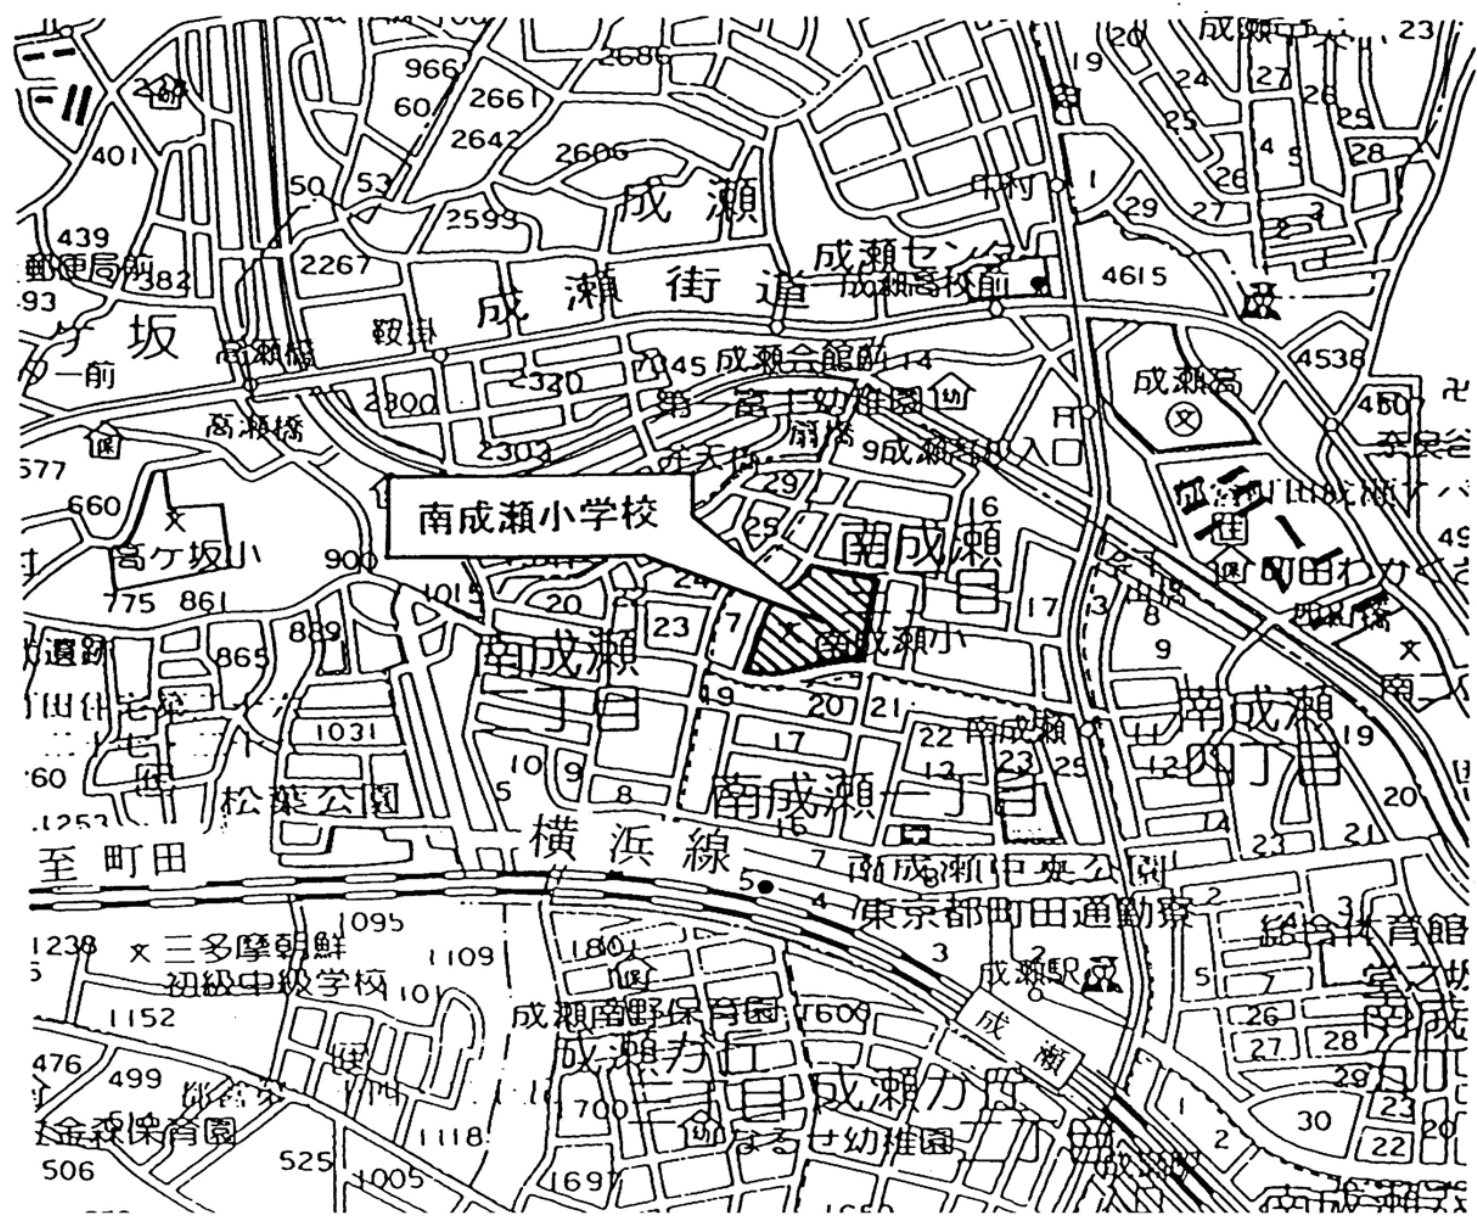

案内図

南成瀬小学校中規模改修工事




凡例

■ 工事範囲外

▨ 工事範囲外（2.3階体育館）


配置図 S=1/1,000

南成瀬小学校中規模改修工事

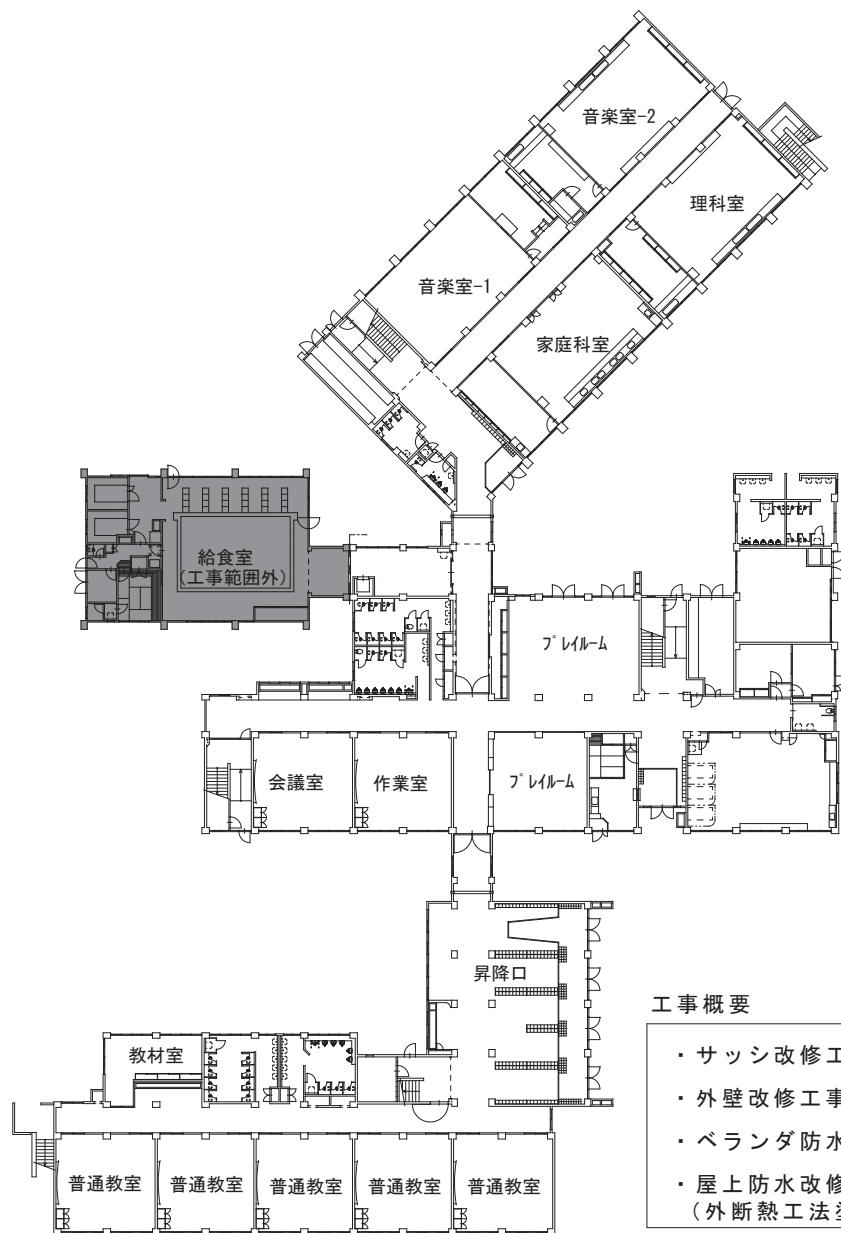

工事概要


- ・サッシ改修工事
- ・外壁改修工事
- ・ベランダ防水改修工事
- ・屋上防水改修工事 (外断熱工法塗膜防水)

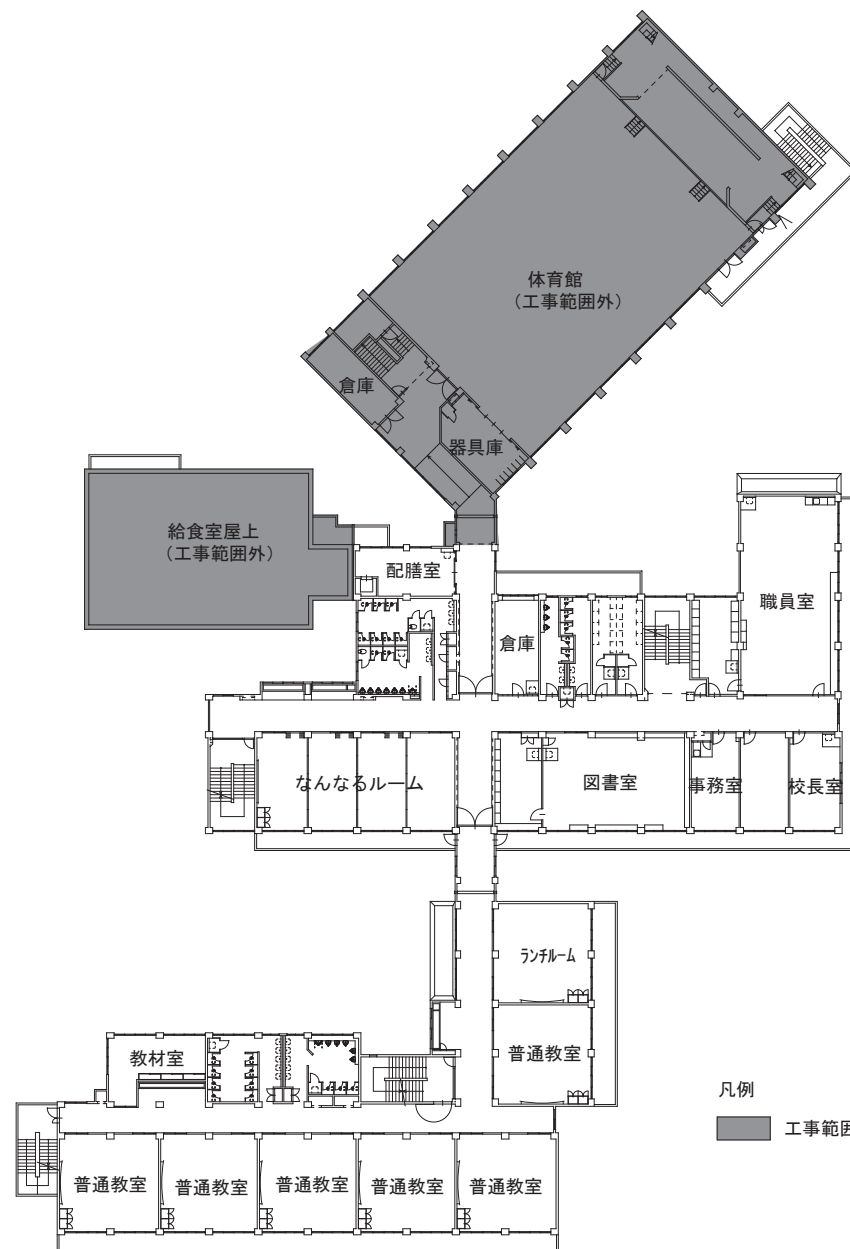

凡例



■ 工事範囲外

南成瀬小学校中規模改修工事

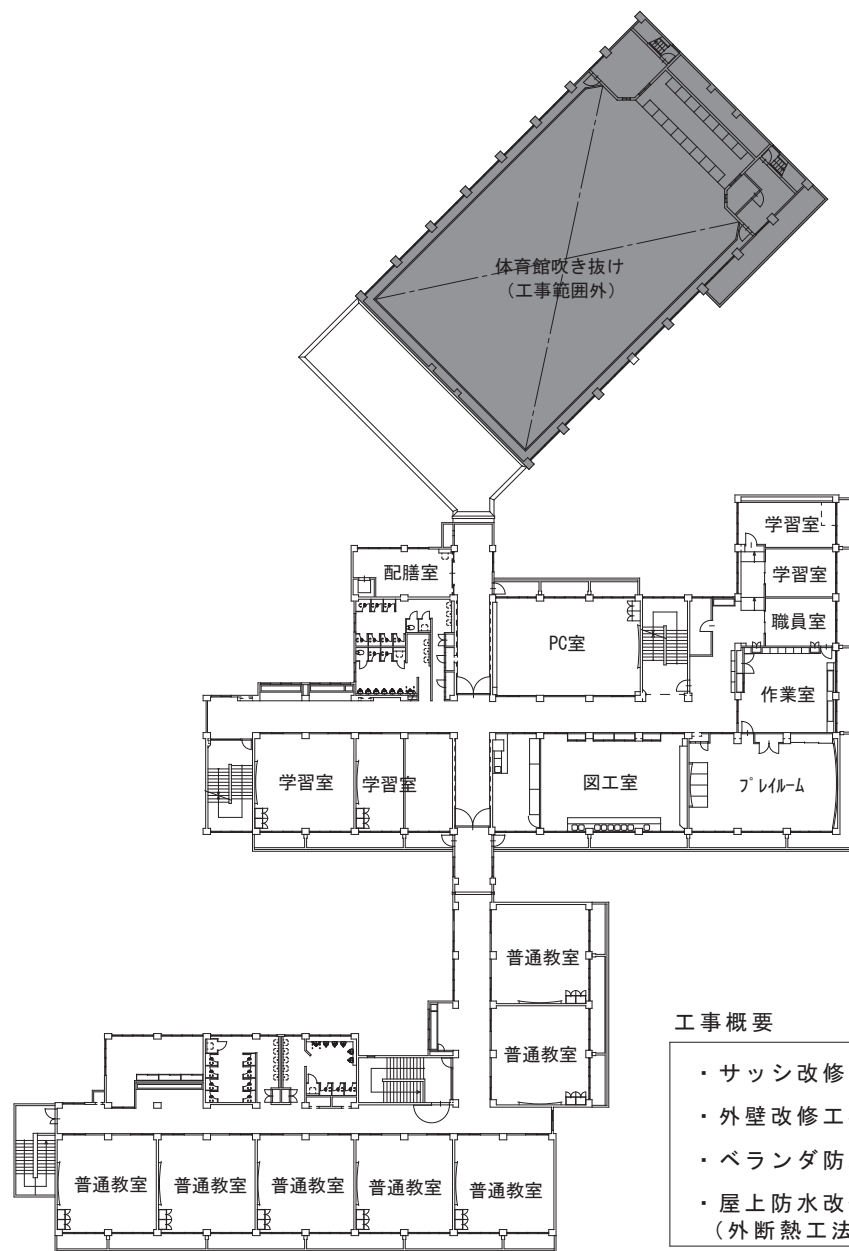

工事概要

- ・サッシ改修工事
- ・外壁改修工事
- ・ベランダ防水改修工事
- ・屋上防水改修工事
(外断熱工法塗膜防水)

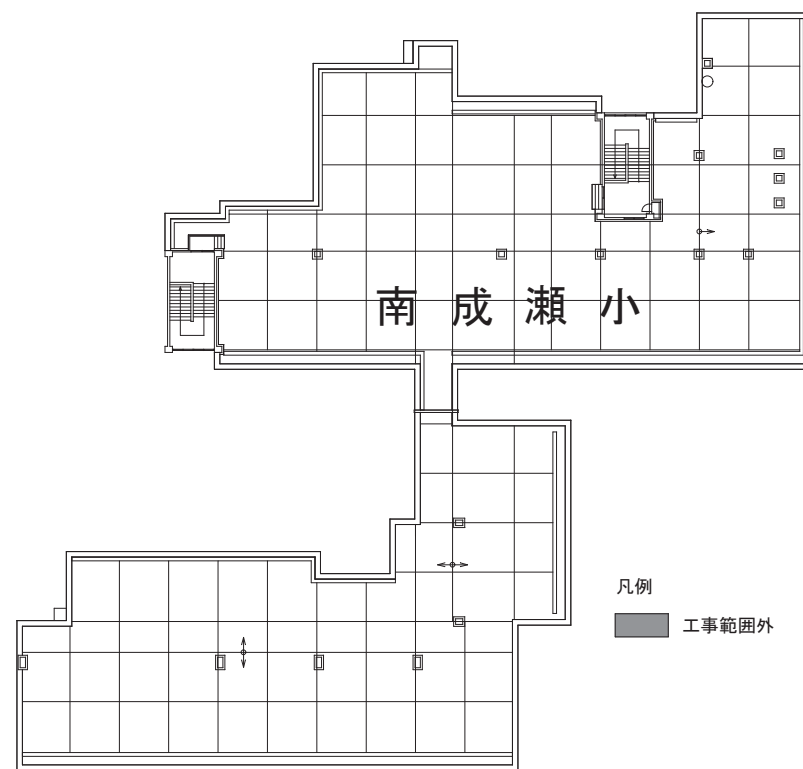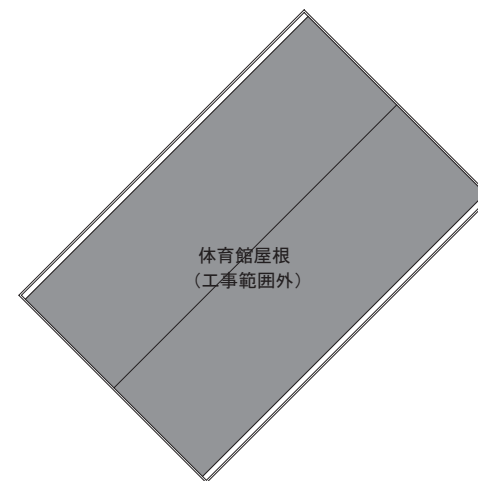

屋上平面図

南成瀬小学校中規模改修工事