

室内プール改修工事請負契約

上記の議案を提出する。

平成 3 0 年 (2 0 1 8 年) 5 月 3 1 日

提出者 町田市長 石 阪 丈 一

室内プール改修工事請負契約

室内プール改修工事施工のため、下記のとおり請負契約を締結する。

記

- 1 契約の目的 室内プール改修工事
- 2 契約の方法 条件付一般競争入札
- 3 契約金額 819,434,880円
- 4 契約の相手方 東京都町田市能ヶ谷四丁目22番11号
株式会社 イワヲ建設
代表取締役 鈴木 成彦
- 5 工期 契約確定の日から2019年8月30日まで

工 事 概 要 書

工 事 件 名：室内プール改修工事

履 行 場 所：町田市凶師町 1 9 9 番地 1



工 事 目 的：竣工後 29 年が経過した室内プールについて、特定天井の耐震改修工事と施設の老朽化解消を目的とした改修工事を行うものです。

工 事 内 容：プール内特定天井の耐震改修工事
屋根改修工事
外壁改修工事
内装改修工事
老朽化した設備更新に伴う撤去復旧工事


構 造：＜室内プール＞ 鉄筋コンクリート造 地上 3 階建

延 床 面 積：＜室内プール＞ 8344.07 m²


履 行 期 限：2019年8月30日

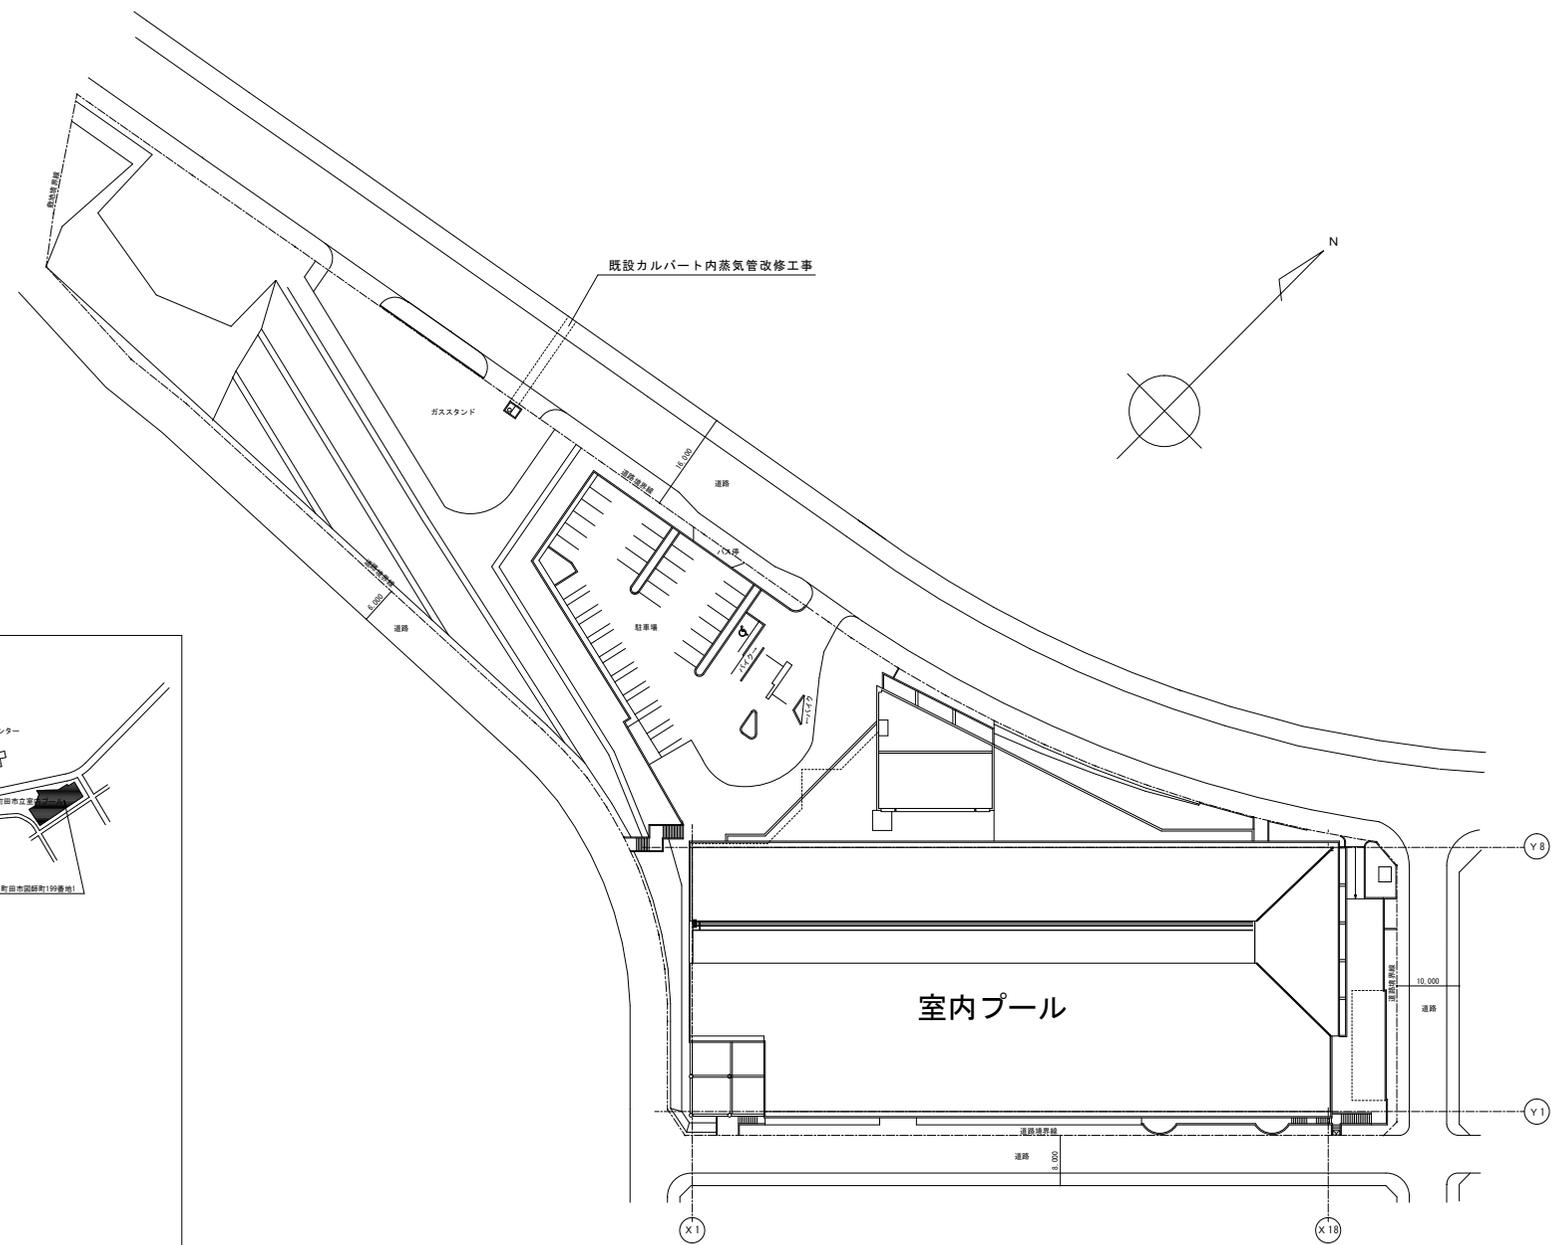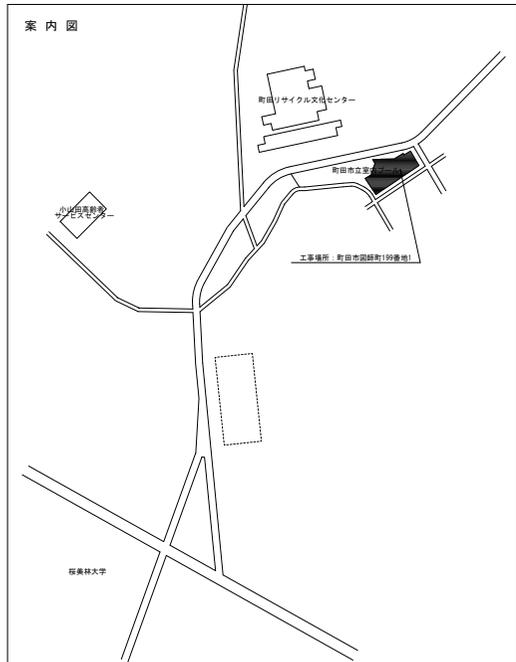

配置図

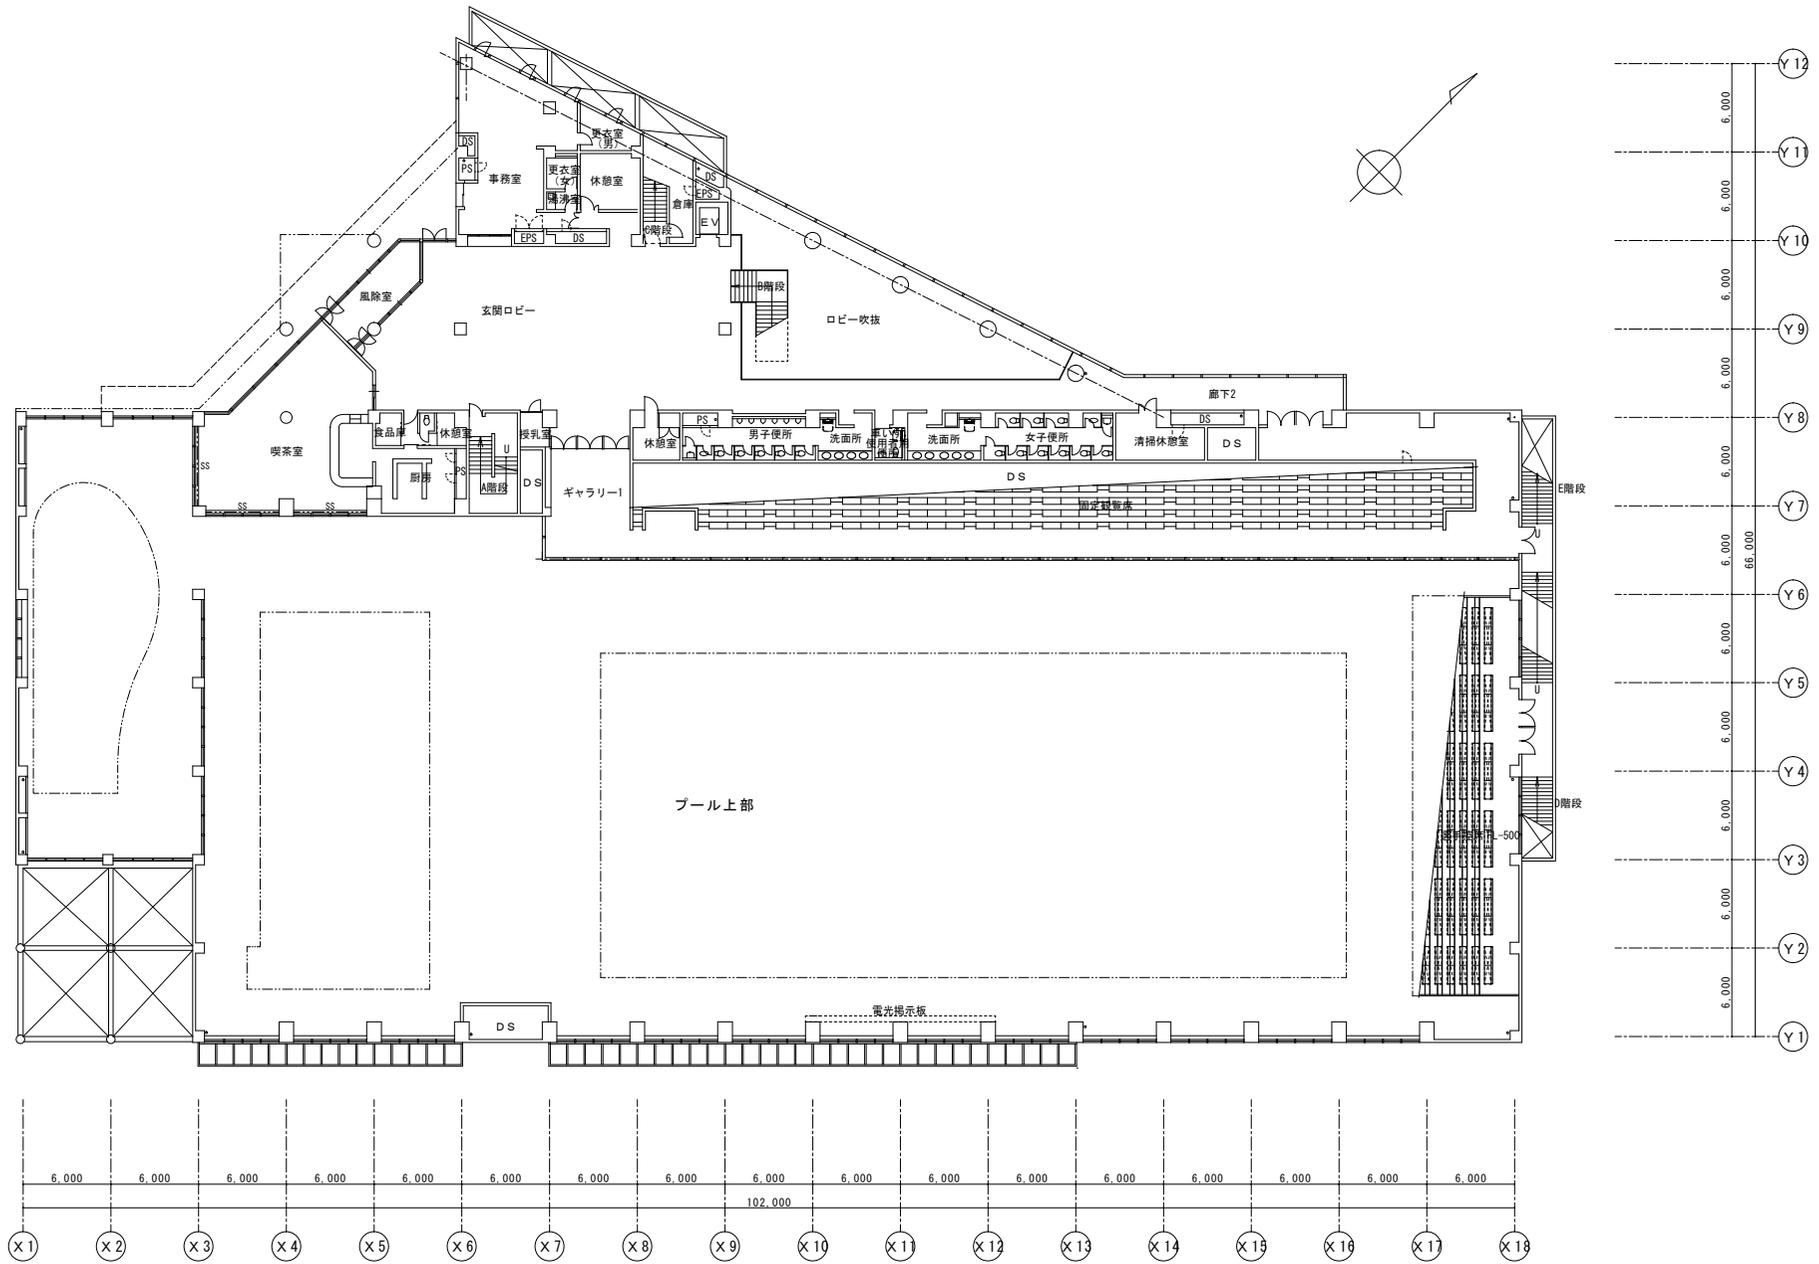

2階 平面図

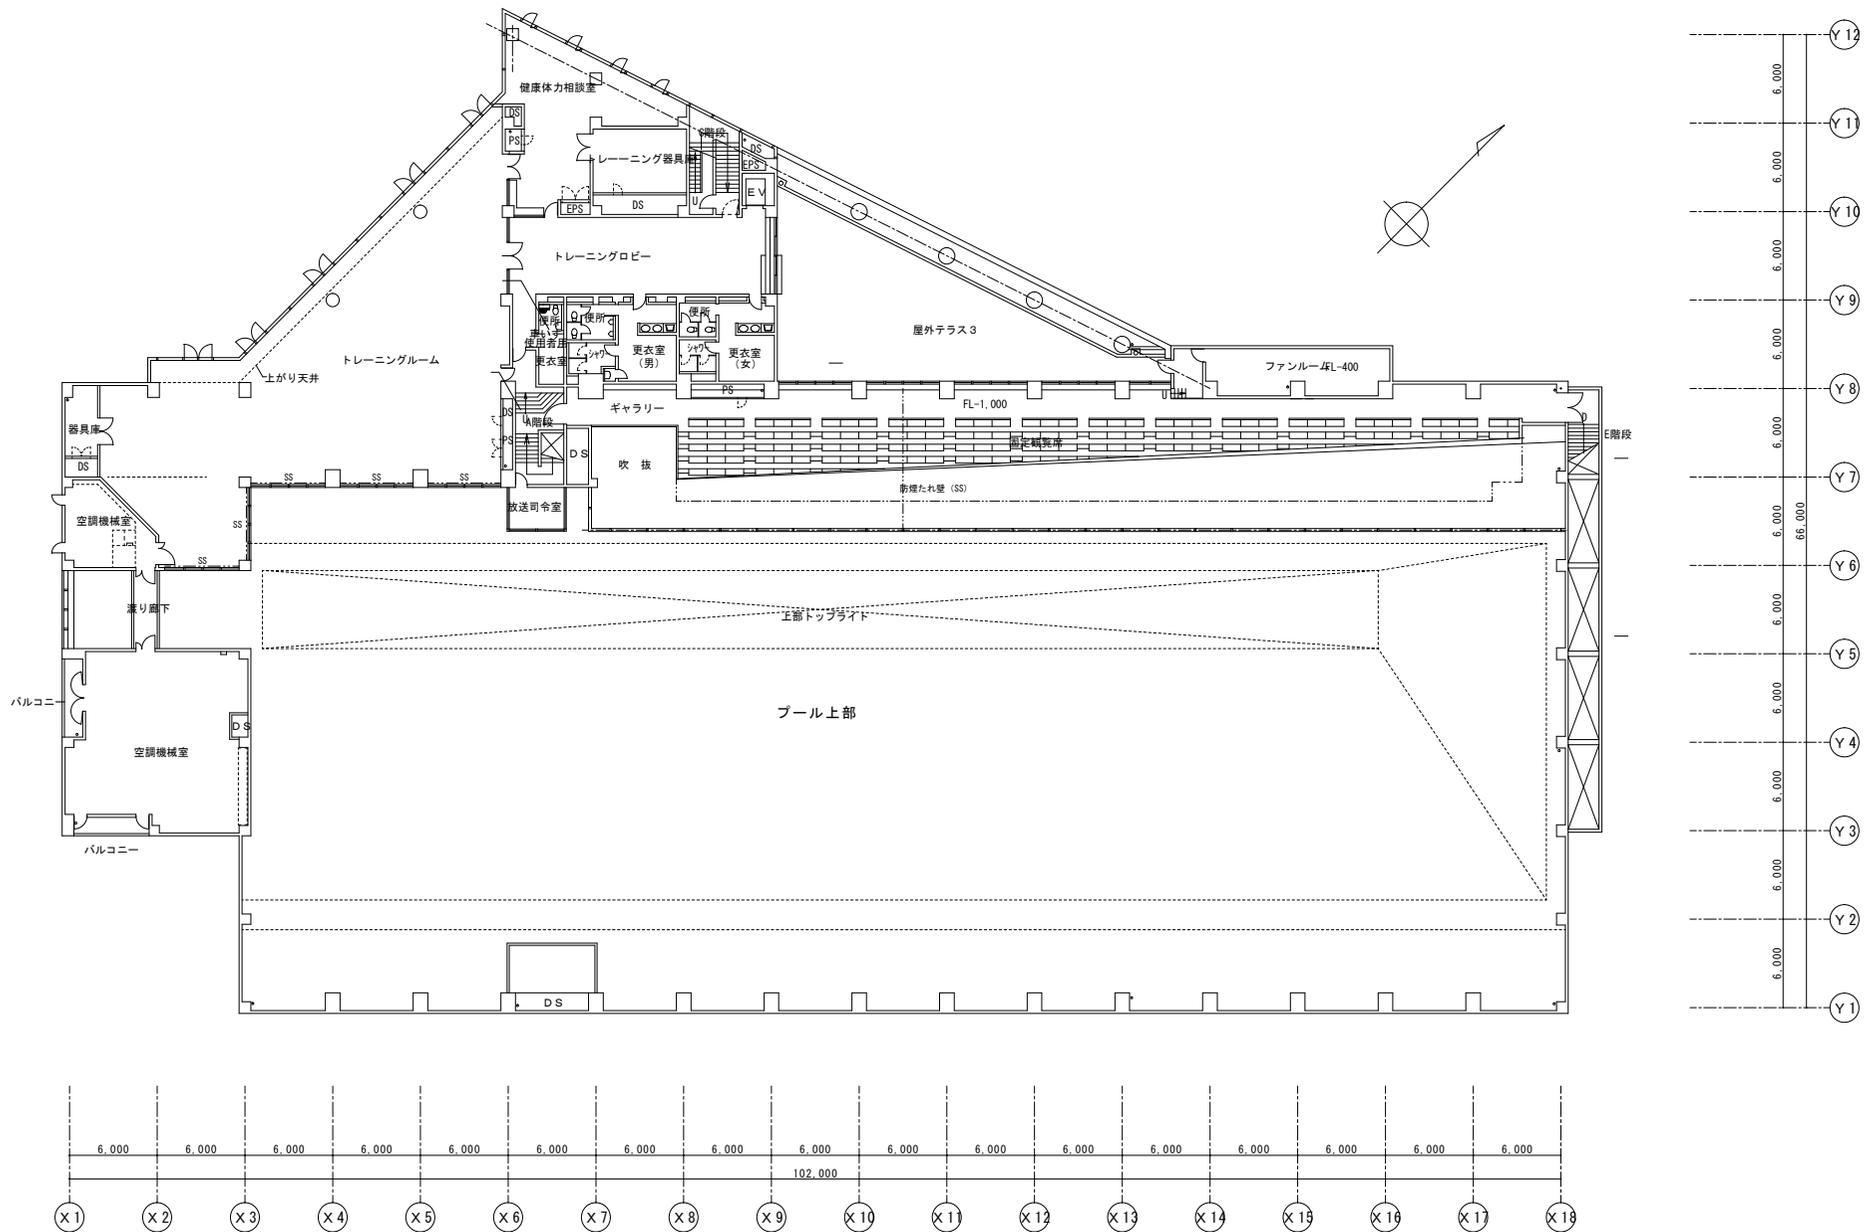

3階 平面図 1/200