

小川小学校中規模改修工事請負契約

上記の議案を提出する。

平成 3 0 年 (2 0 1 8 年) 5 月 3 1 日

提出者 町田市長 石 阪 丈 一

小川小学校中規模改修工事請負契約

小川小学校中規模改修工事施工のため、下記のとおり請負契約を締結する。

記

- 1 契約の目的 小川小学校中規模改修工事
- 2 契約の方法 条件付一般競争入札
- 3 契約金額 269,593,920円
- 4 契約の相手方 東京都町田市忠生三丁目7番地15
株式会社 三和住建
代表取締役 志水 哲也
- 5 工期 契約確定の日から2019年1月31日まで

工 事 概 要 書

工 事 件 名：小川小学校中規模改修工事

履 行 場 所：町田市小川三丁目 10 番 1 号

工 事 目 的：校舎等の老朽化対策を目的として、建物外部及び防火シャッター改修工事を行うとともに、断熱性向上を図るサッシ改修工事を行うため、工事請負契約を締結するものです。

工 事 範 囲：校舎・給食棟：鉄筋コンクリート造 4階建て 延床 5,443 m²
特別教室棟（体育館併設）：鉄筋コンクリート造一部S造 3階建て 延床 1,424 m²

工 事 内 容：外断熱材を併用した屋上防水改修工事（1,612 m²）
かぶせ工法によるサッシ改修工事 116 箇所
外壁改修工事（5,225 m²）
防火シャッター改修工事（取替え 13 箇所、安全装置取付 3 箇所）


履 行 期 限：2019年1月31日

小川小学校





工事場所：町田市小川三丁目10番1号

案内図（非縮尺）

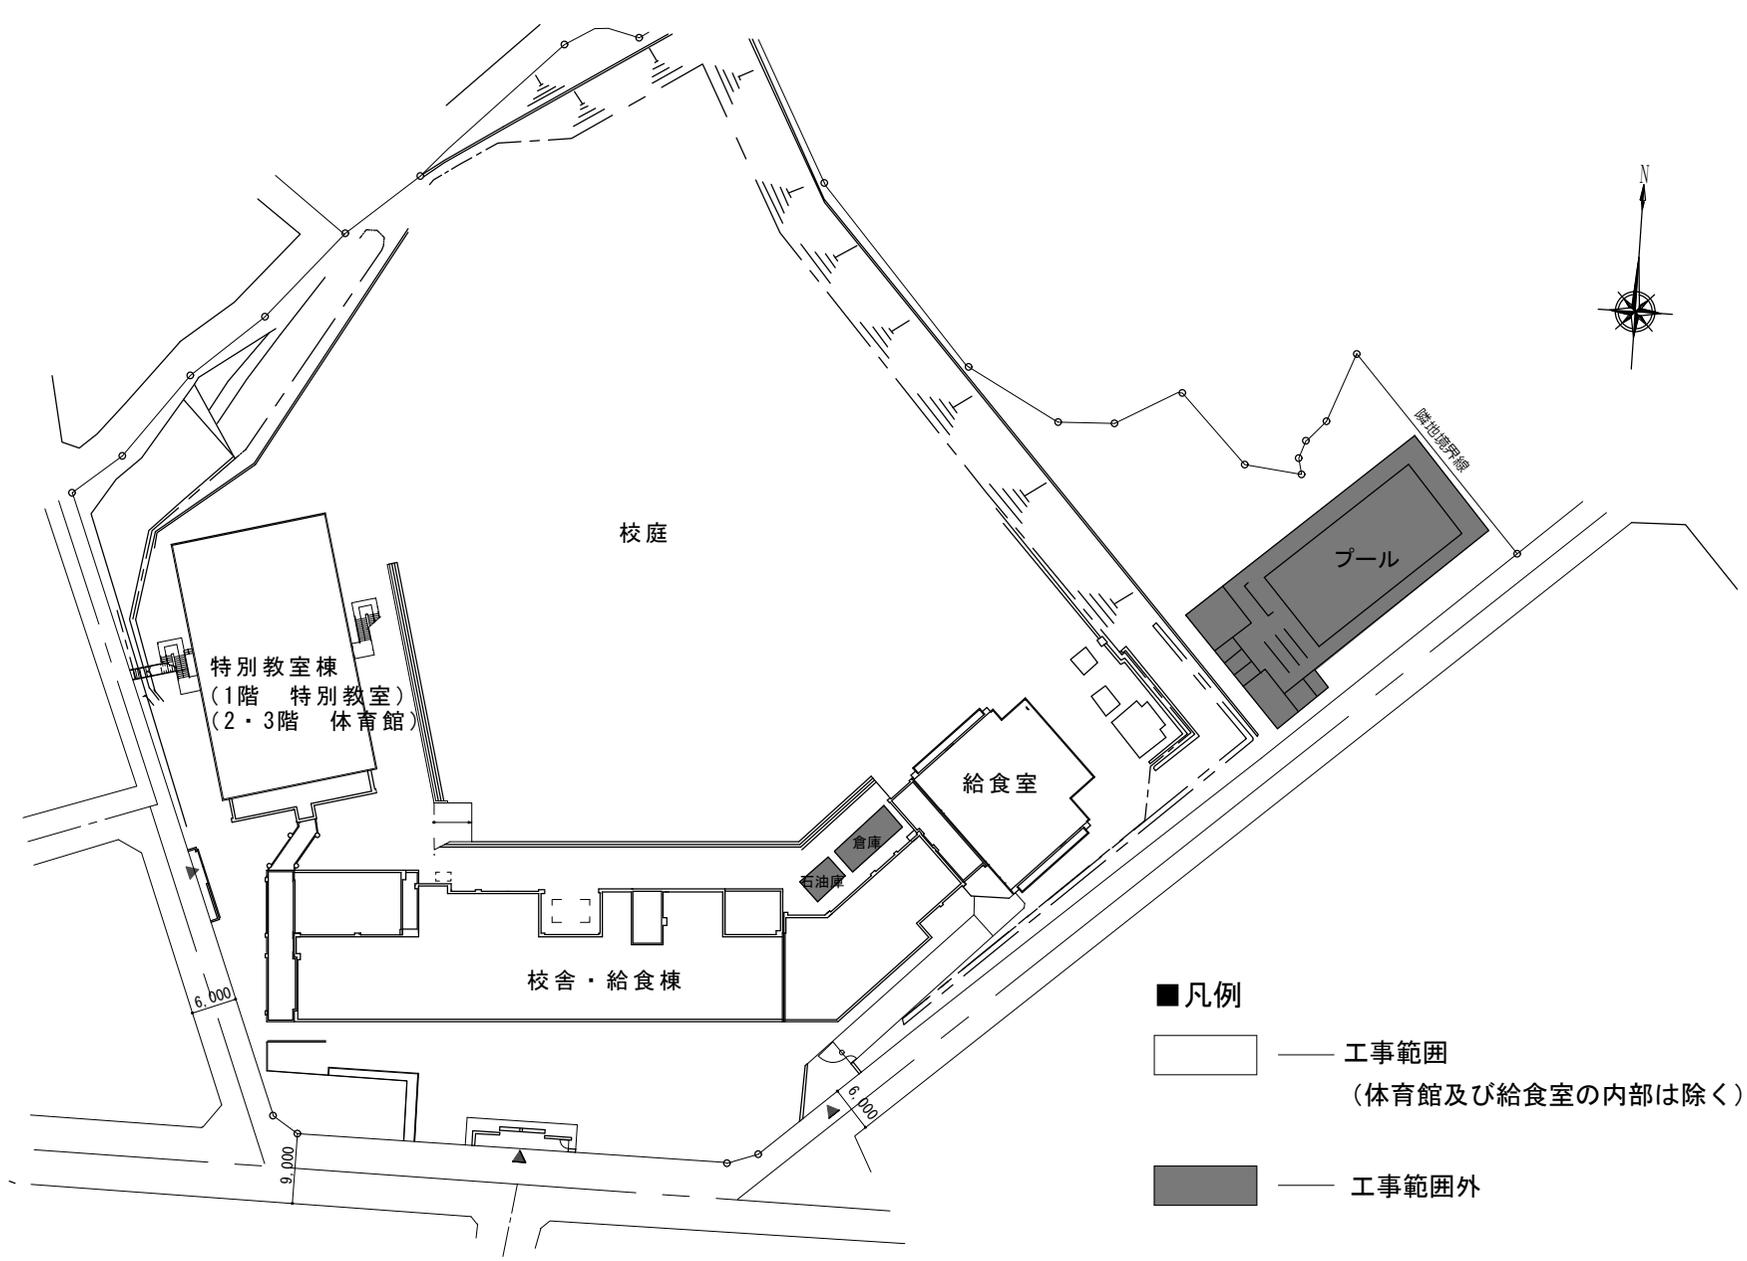


小川小学校中規模改修工事

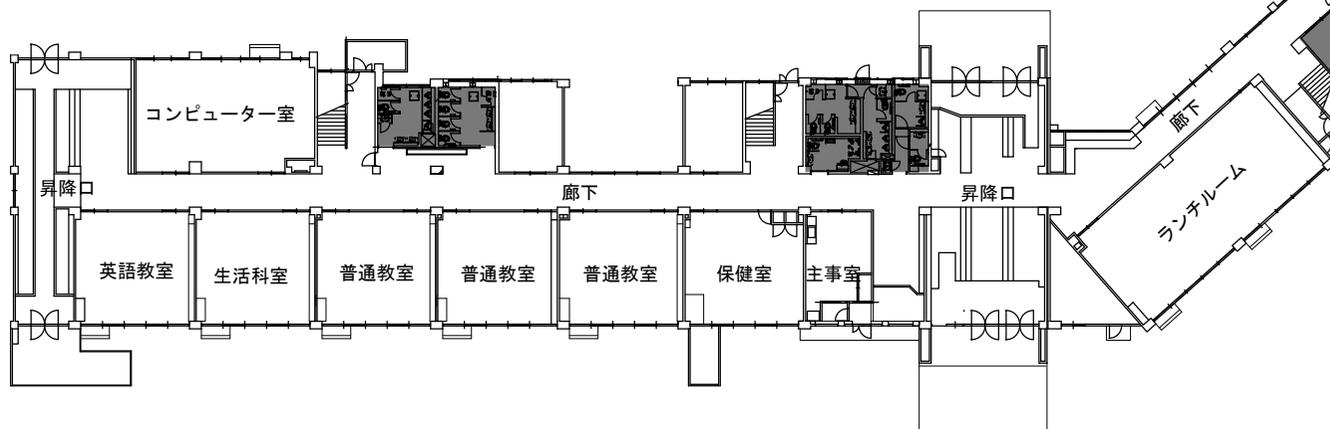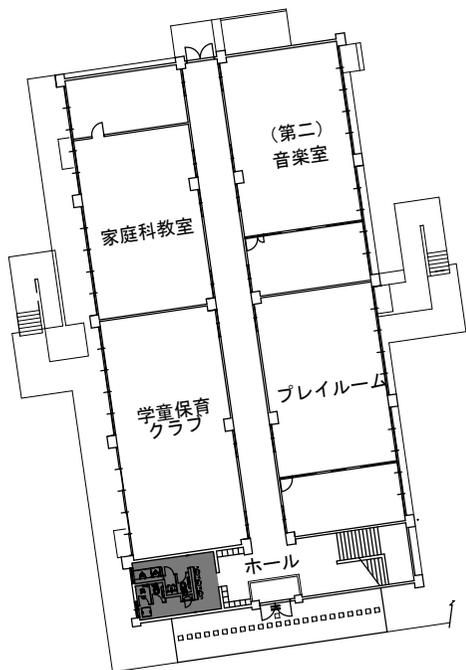

1階平面図

- 凡例
- 工事概要
 - 工事範囲外
 - ・ サッシ改修工事
 - ・ 外壁改修工事
 - ・ ベランダ防水改修工事
 - ・ 屋上防水改修改修工事 (外断熱塗膜工法)
 - ・ シャッター改修工事



小川小学校中規模改修工事

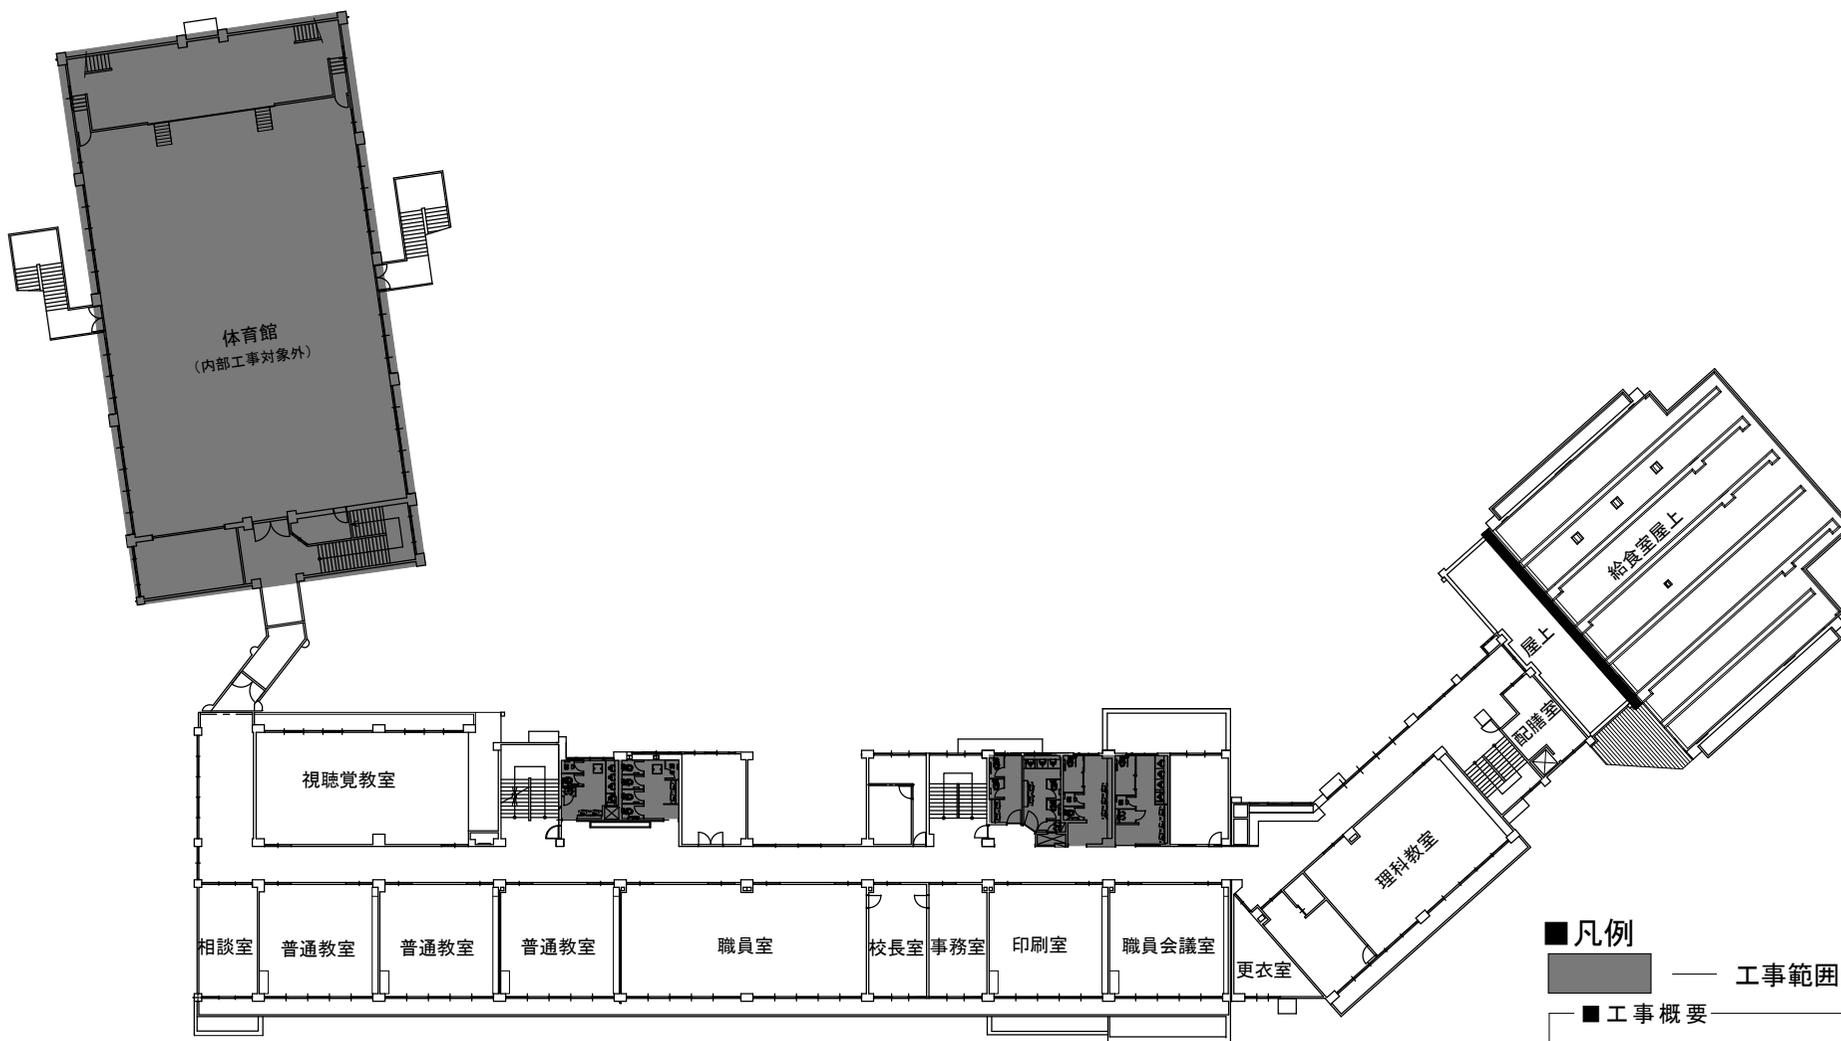


2階平面図

- 凡例
- 工事概要
 - 工事範囲外
- ・ サッシ改修工事
 - ・ 外壁改修工事
 - ・ ベランダ防水改修工事
 - ・ 屋上防水改修改修工事 (外断熱塗膜工法)
 - ・ シャッター改修工事

小川小学校中規模改修工事

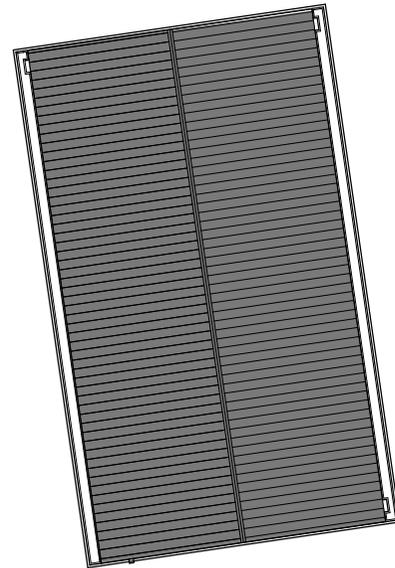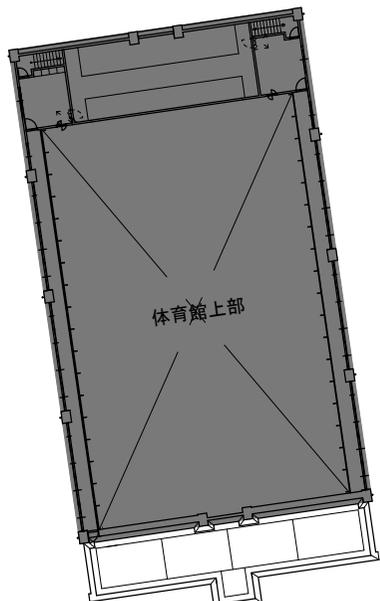


体育館棟屋根平面図

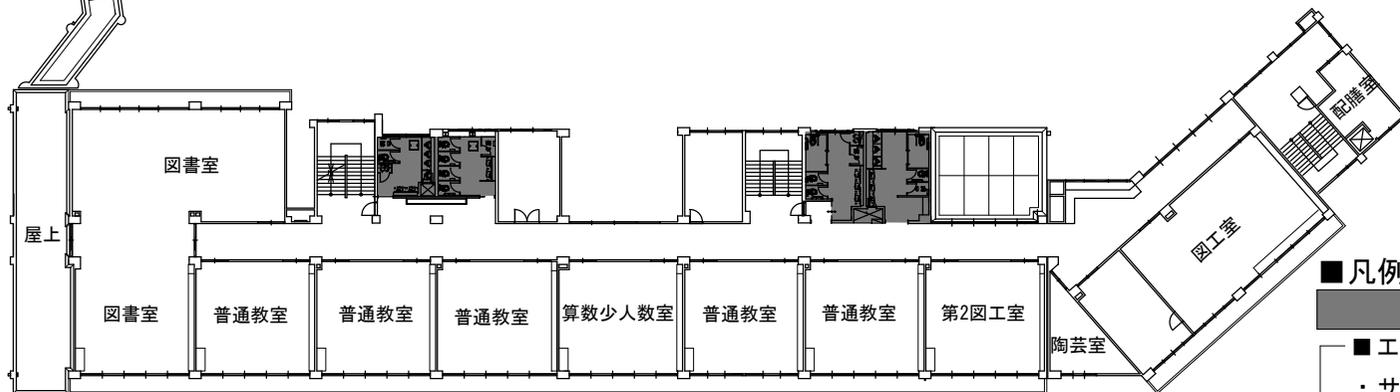


3階平面図

- 凡例
- 工事概要
 - 工事範囲外
- ・ サッシ改修工事
 - ・ 外壁改修工事
 - ・ ベランダ防水改修工事
 - ・ 屋上防水改修改修工事
(外断熱塗膜工法)
 - ・ シャッター改修工事


小川小学校中規模改修工事

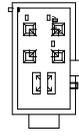

PR階平面図

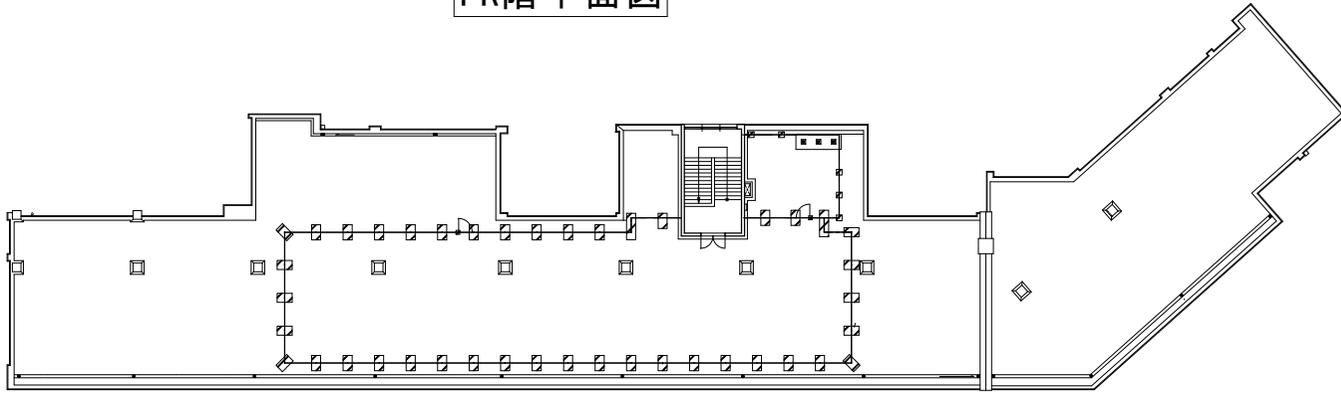

屋階平面図

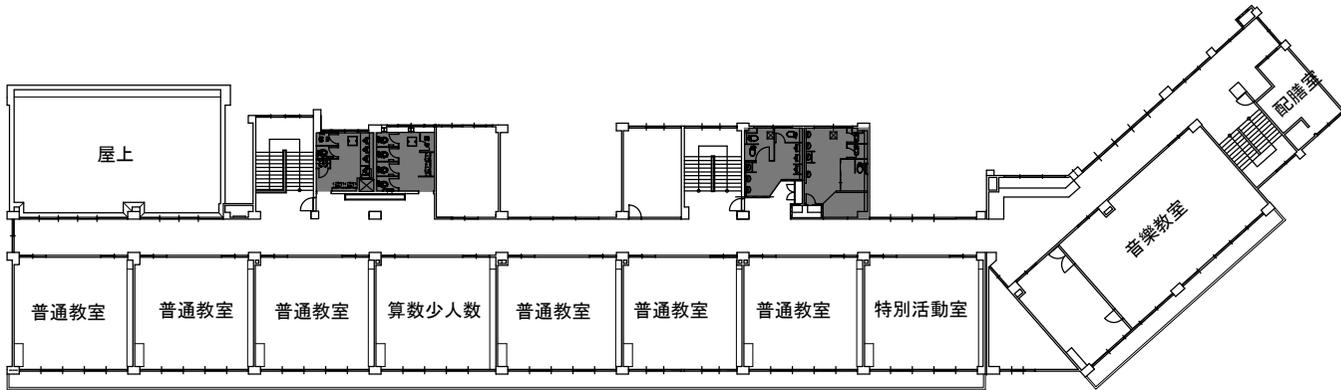

4階平面図

■凡例

■ 工事概要
— 工事範囲外

- ・ サッシ改修工事
- ・ 外壁改修工事
- ・ ベランダ防水改修工事
- ・ 屋上防水改修改修工事
(外断熱塗膜工法)
- ・ シャッター改修工事

小川小学校中規模改修工事