

第130号議案

町田市立町田第一中学校改築工事請負契約

上記の議案を提出する。

平成30年(2018年)11月29日

提出者 町田市長 石阪丈一

町田市立町田第一中学校改築工事請負契約

町田市立町田第一中学校改築工事施工のため、下記のとおり請負契約を締結する。

記

- 1 契約の目的 町田市立町田第一中学校改築工事
- 2 契約の方法 条件付一般競争入札
- 3 契約金額 2,959,200,000円
- 4 契約の相手方 東京都三鷹市下連雀三丁目27番13号正栄ビル
村本・イワヲ特定建設工事共同企業体
代表者 村本建設 株式会社 西東京営業所
所長 降矢 直宏
- 5 工期 契約確定の日から2021年12月15日まで

工事概要書

工事件名：町田市立町田第一中学校改築工事

履行場所：町田市中町一丁目27番5号

工事目的：竣工後55年が経過し老朽化した町田第一中学校校舎棟の改築工事を行うものです。

工事内容：

・既存建物等の解体工事
北校舎棟、南校舎棟 鉄筋コンクリート造 地上3階建


管理棟 鉄骨造 地上2階建

特別支援学級棟 鉄骨造 平屋建


・校舎棟の新築工事 鉄筋コンクリート造 地上4階建 延床面積 11,875 m²

・校舎棟の新築に伴う既存プール体育館棟の部分改修工事


履行期限：2021年12月15日

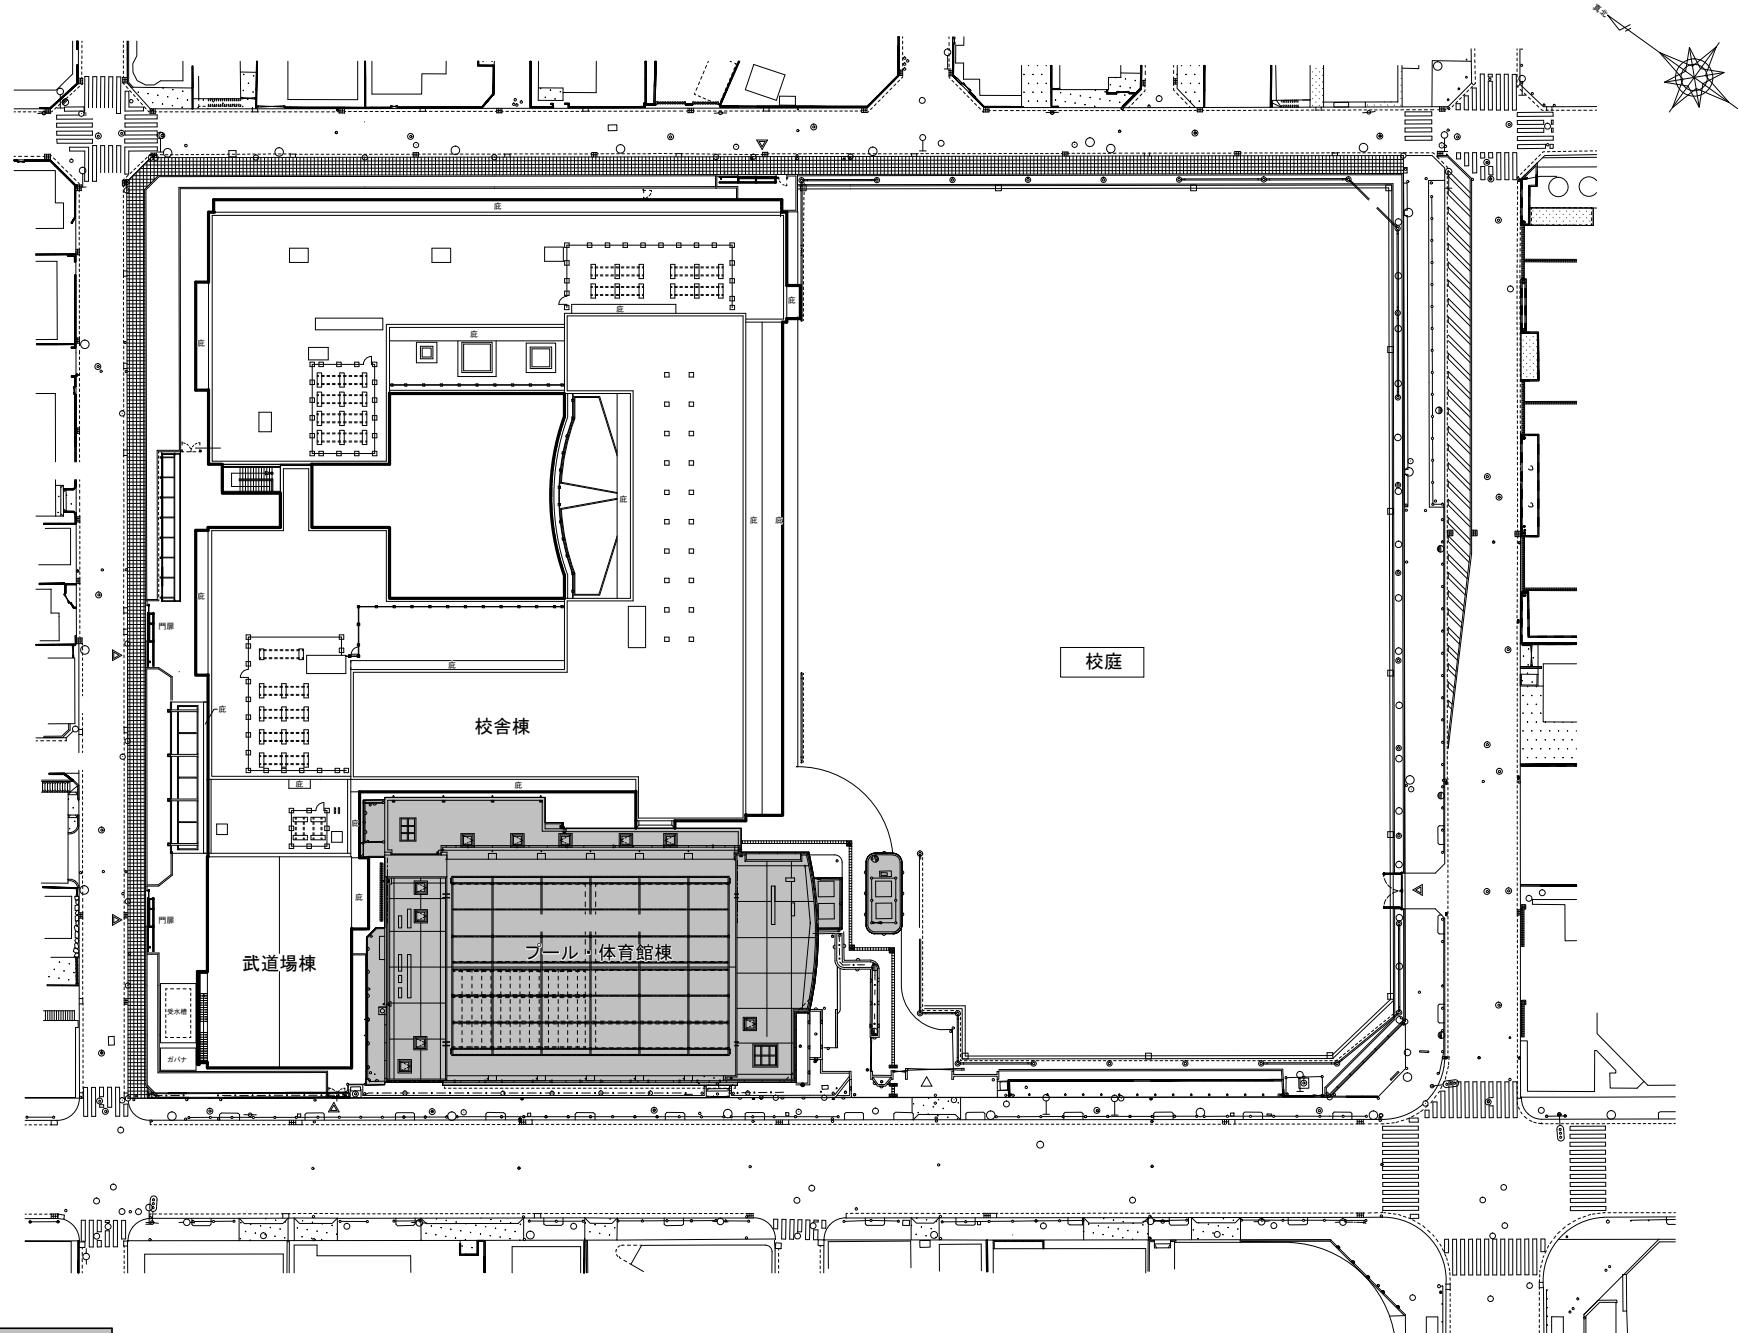


完成配置図

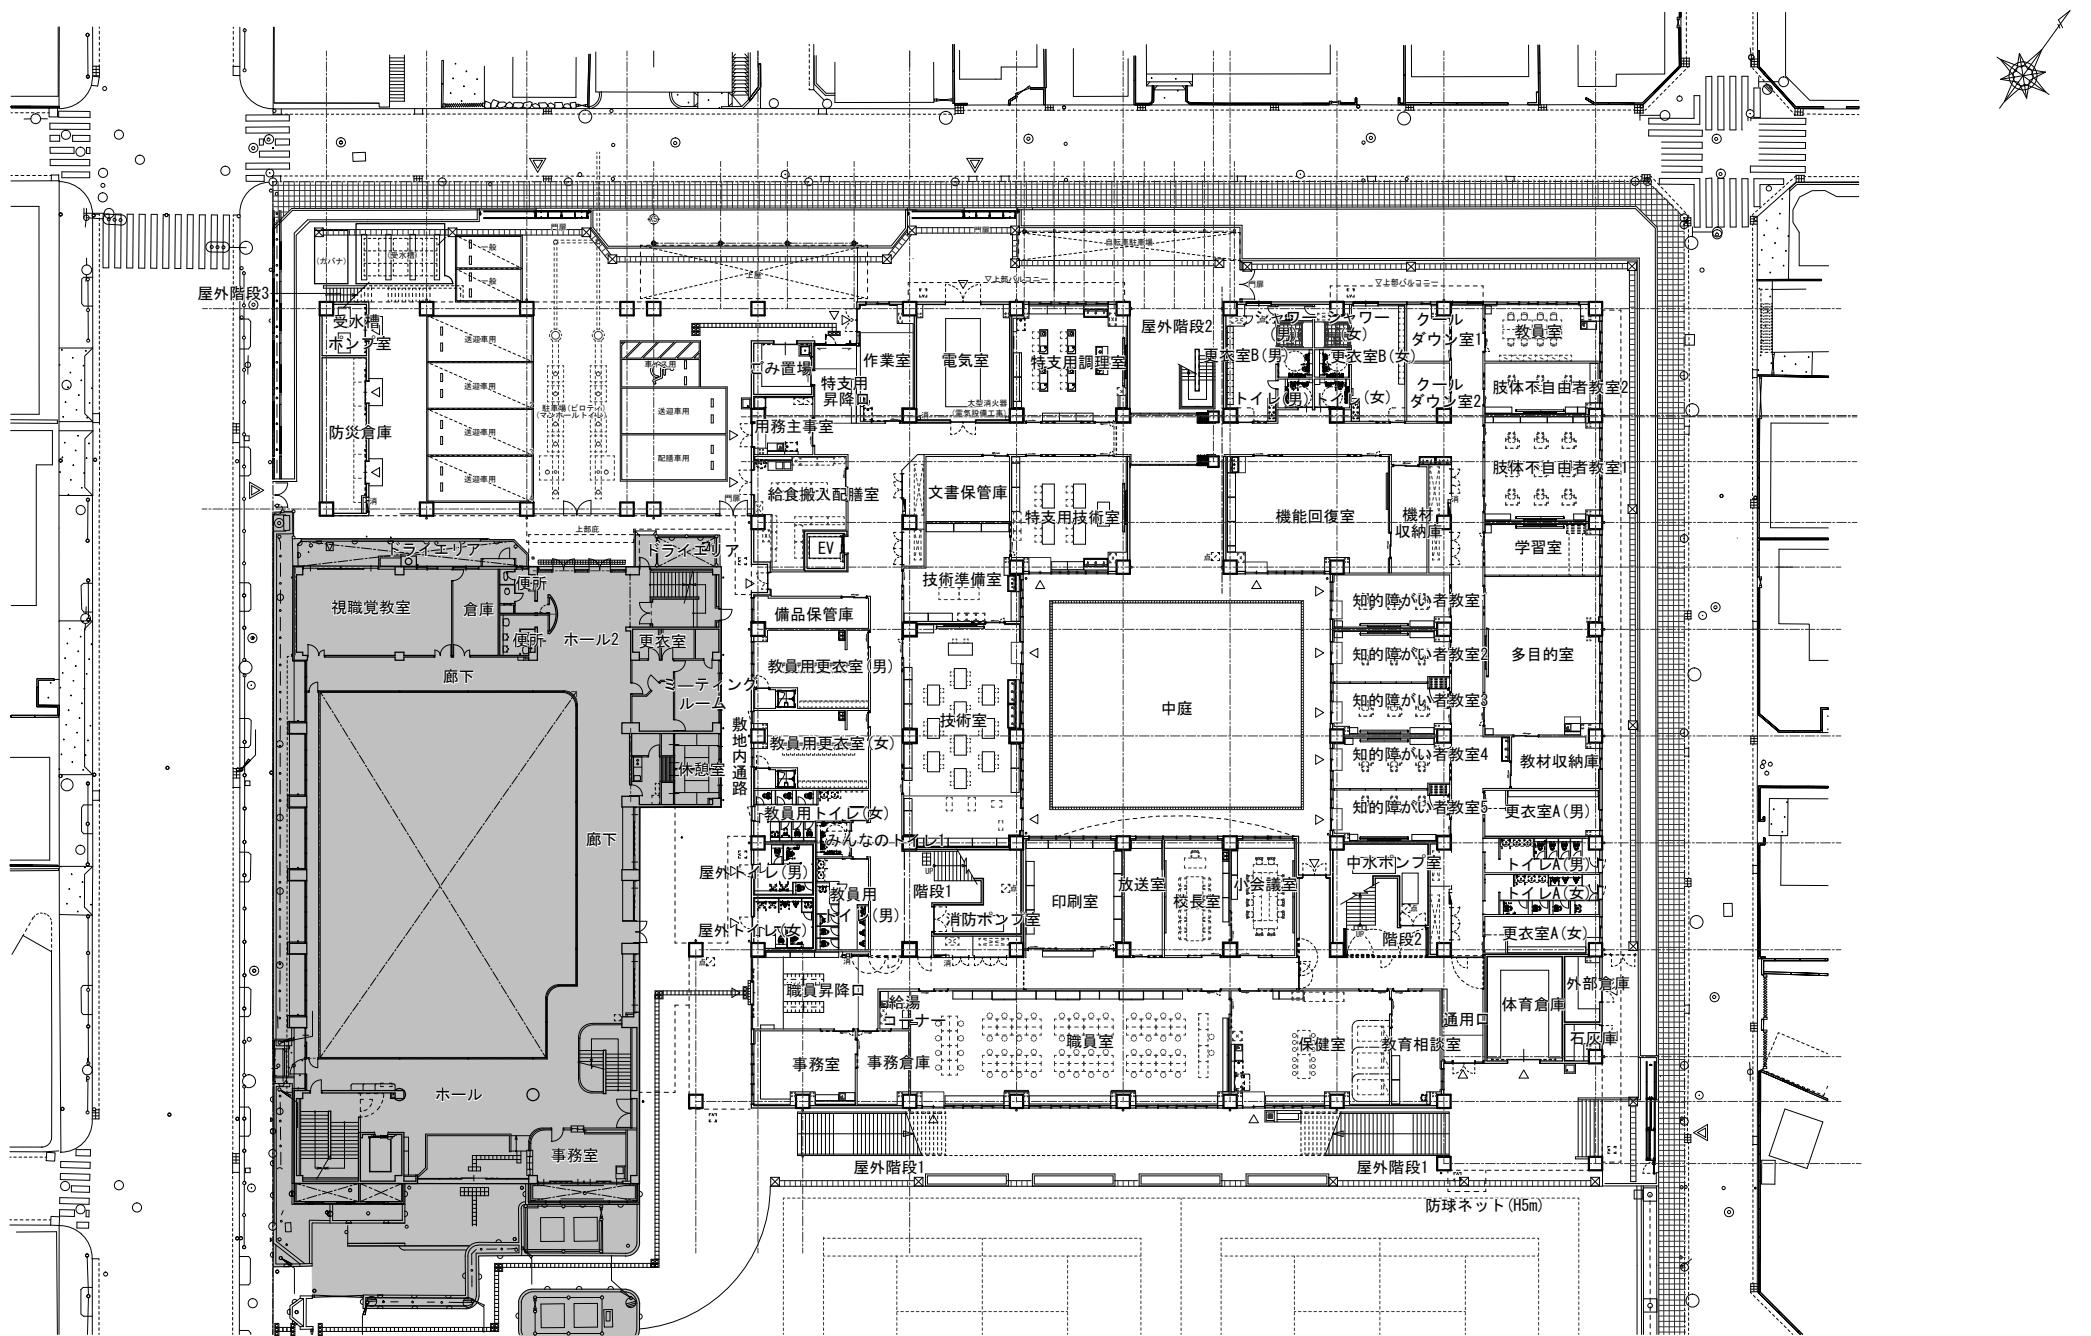


1階 平面図

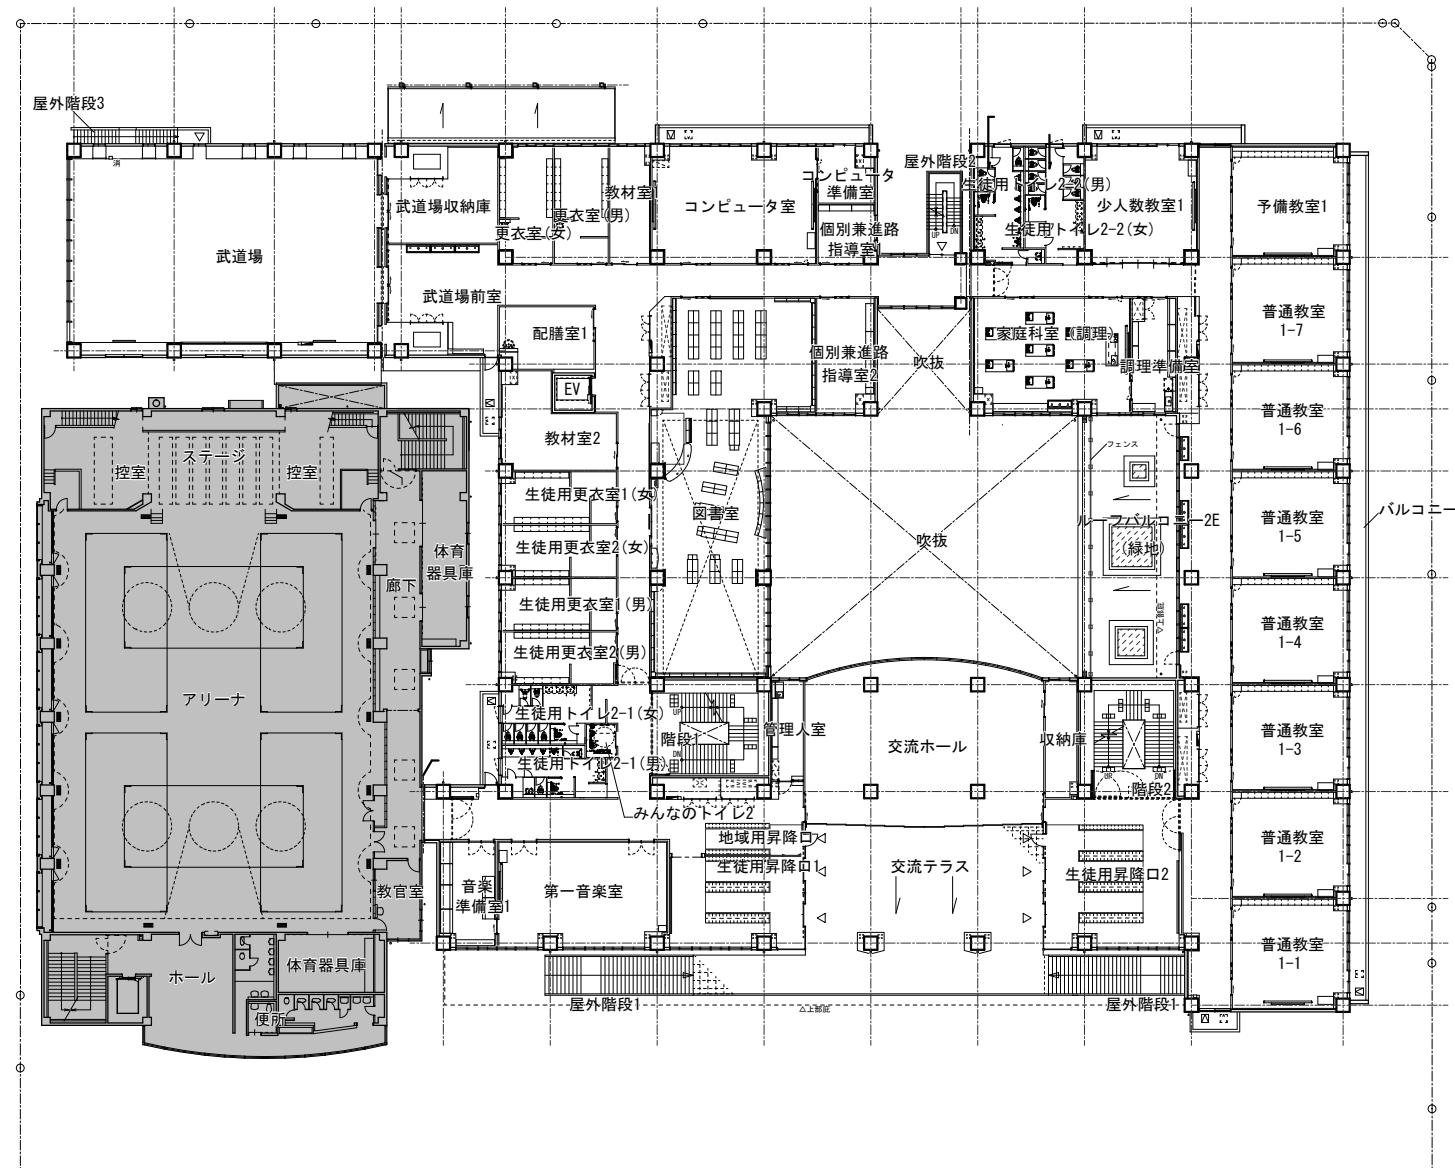


2階 平面図

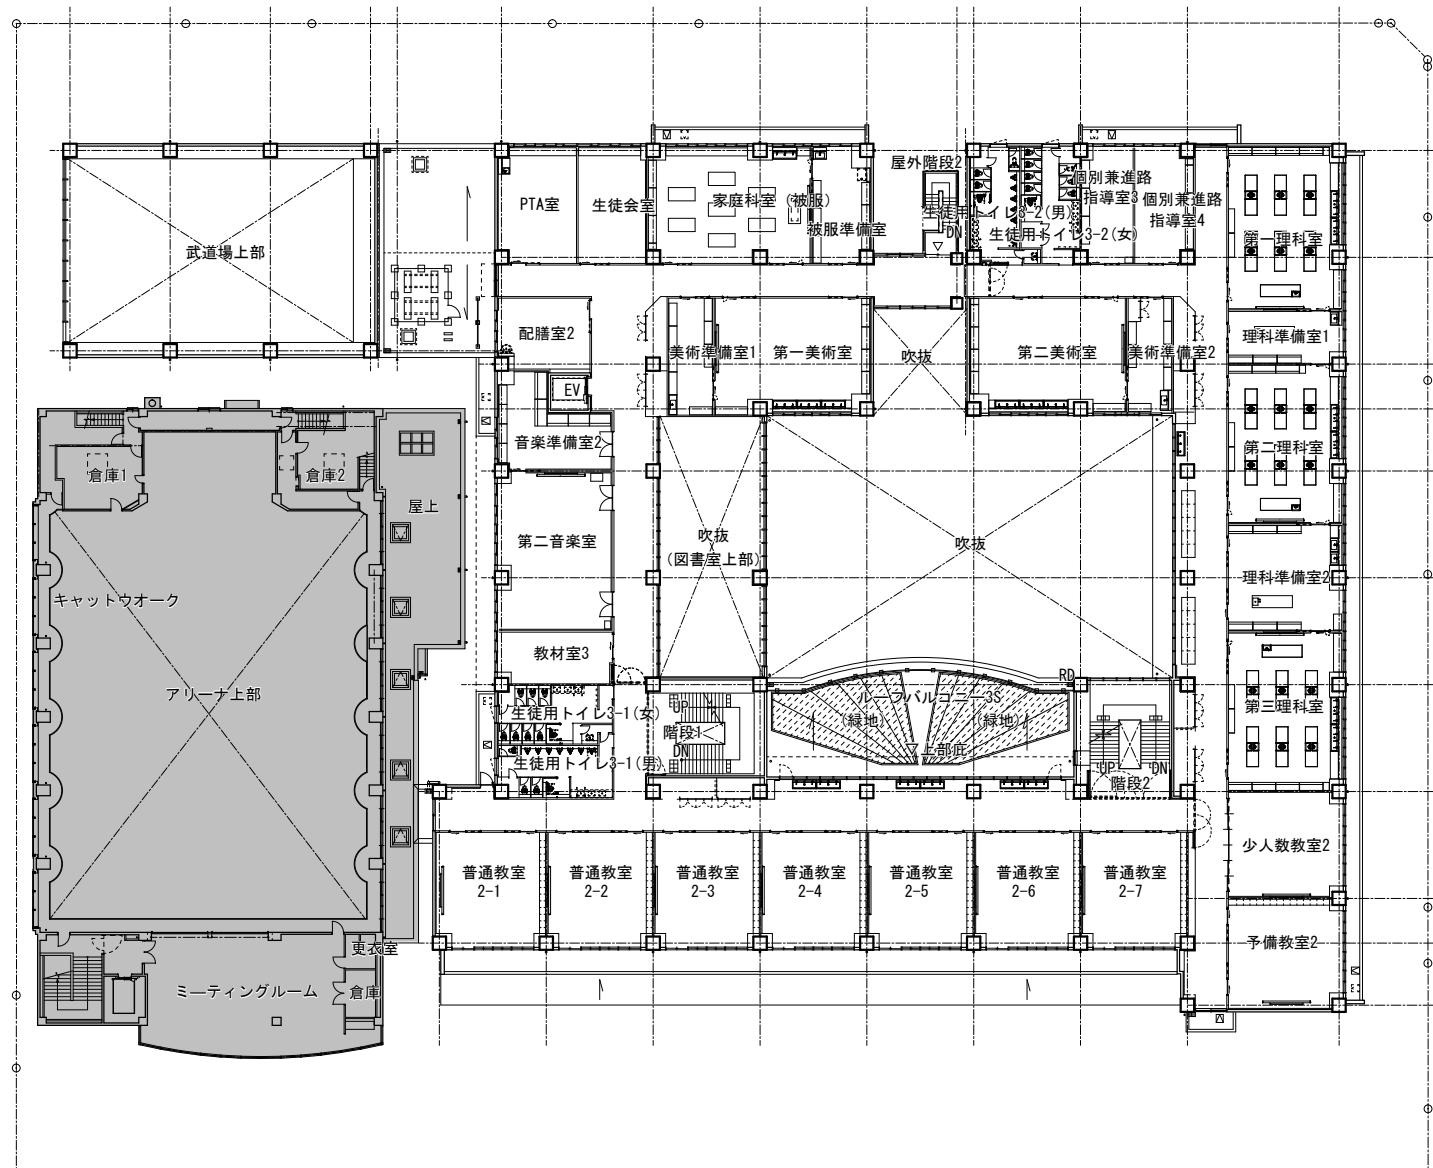

3階 平面図


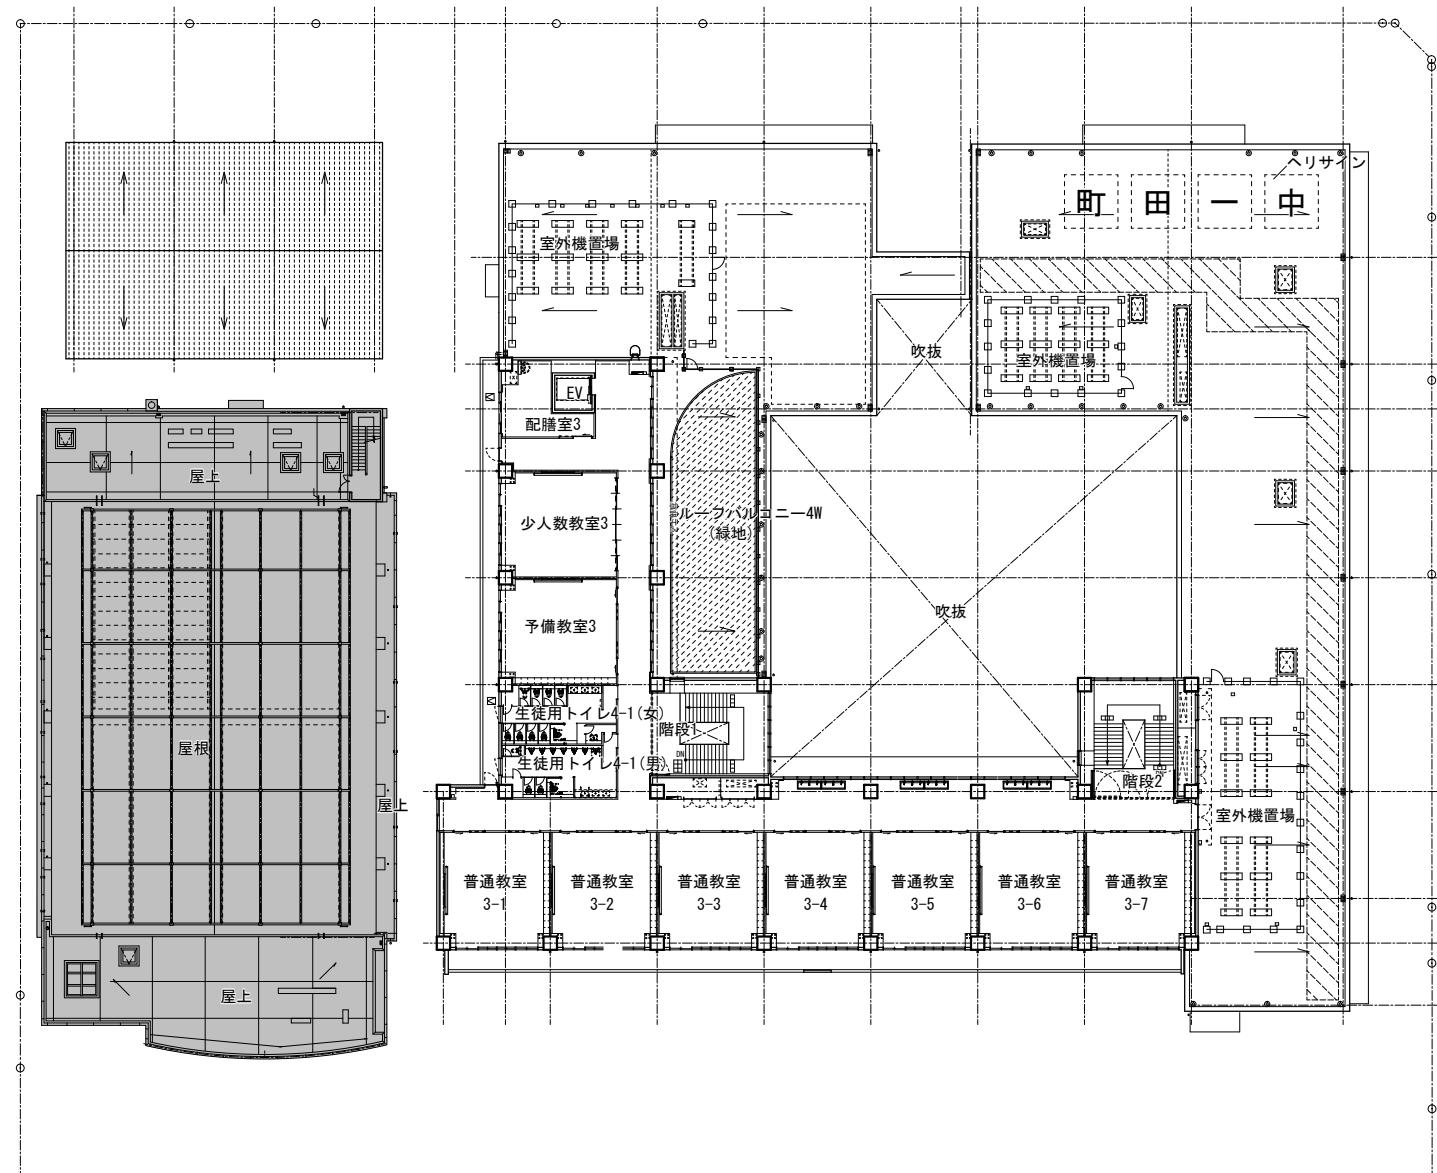


4階 平面図

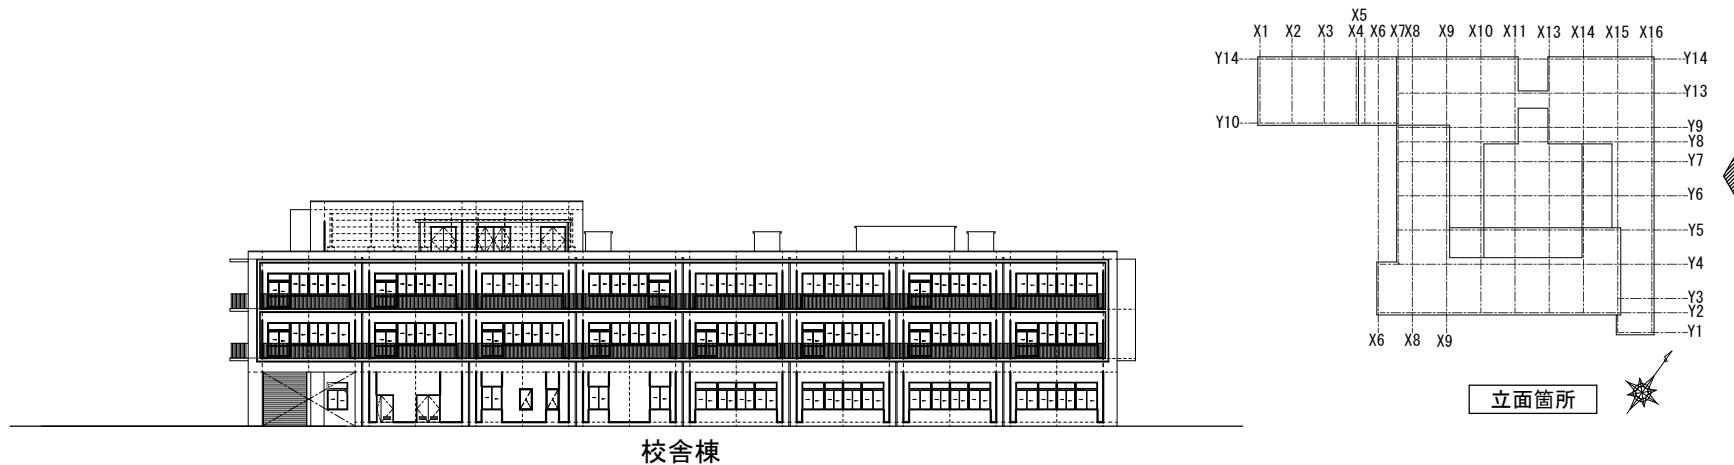


校舎棟

東側立面図

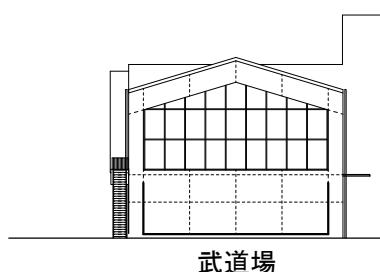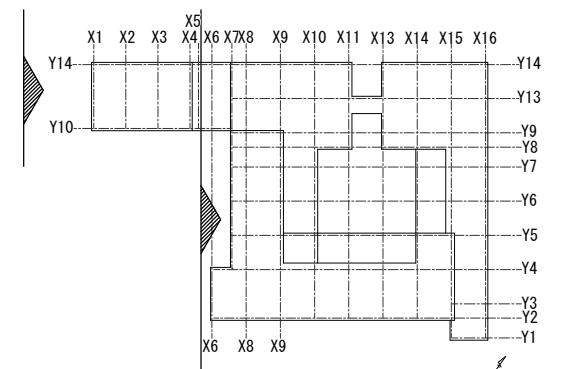


西側立面図

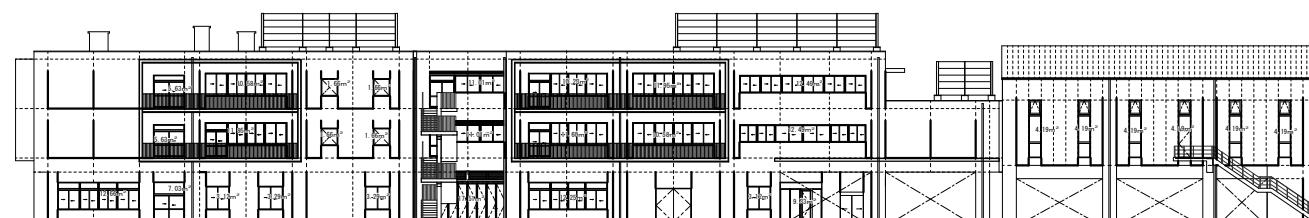

校舎棟


武道場

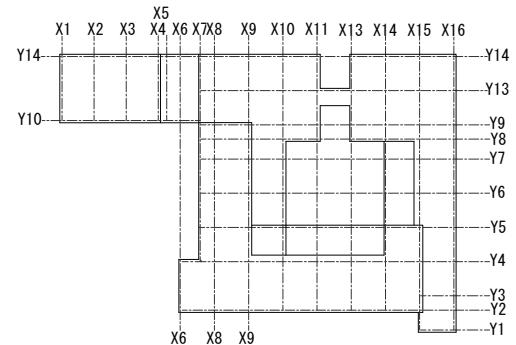


立面箇所




北側立面図

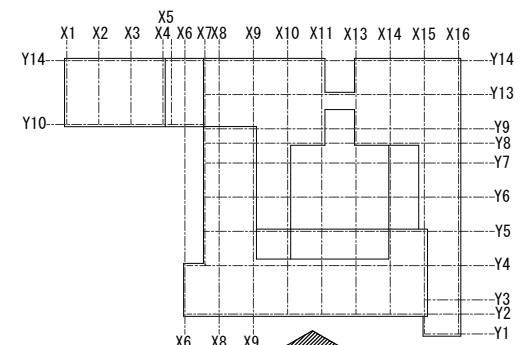


立面箇所

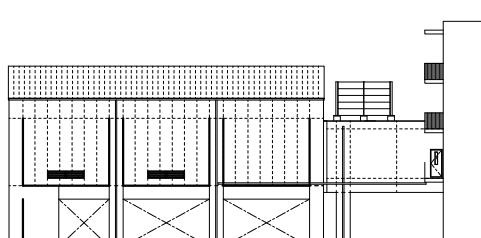

武道場

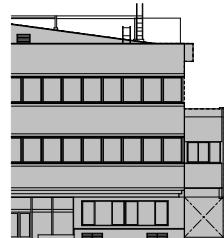

プール・体育館棟

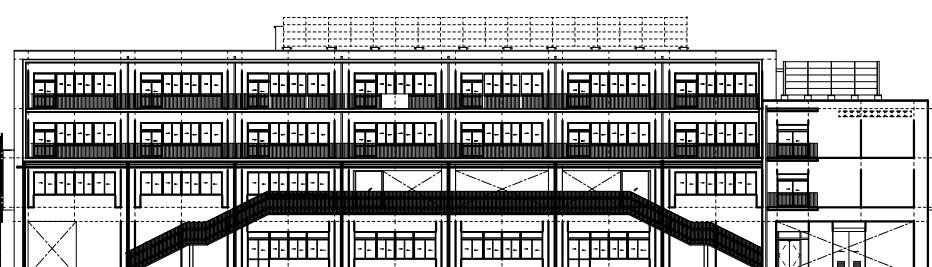

校舎棟

南側立面図