

町田市立陸上競技場観客席増設工事請負契約

上記の議案を提出する。

令和元年(2019年)8月28日

提出者 町田市長 石 阪 丈 一

町田市立陸上競技場観客席増設工事請負契約

町田市立陸上競技場観客席増設工事施工のため、下記のとおり請負契約を締結する。

記

- 1 契約の目的 町田市立陸上競技場観客席増設工事請負契約
- 2 契約の方法 条件付一般競争入札
- 3 契約金額 3,281,077,800円
- 4 契約の相手方 東京都豊島区長崎五丁目1番34号
西武建設株式会社 東京支店
取締役執行役員支店長 加藤 智之
- 5 工期 契約確定の日から2021年2月15日まで

工 事 概 要 書

工 事 件 名：町田市立陸上競技場観客席増設工事

履 行 場 所：町田市野津田町 2035 番地 野津田公園内

工 事 目 的：町田市5ヵ年計画17-21の重点事業に基づき、プロスポーツなどの大きなスポーツ大会に対応することを目的に、増設観客席の整備をするものです。

工 事 内 容：・既存建物等の解体工事 鉄骨造平屋建て 326.66 m²
・陸上競技場バックスタンドの増築工事 鉄筋コンクリート造一部鉄骨造 地上3階建
延床面積 6491.87 m²
増設観客席 4,717 席（うち車いす利用者用客席 108 席）
※工事後の総観客席 15,489 席
（うち車いす利用者用客席 184 席）
・上記に伴う外構工事

履 行 期 限：2021年2月15日



南側からみた完成イメージ図




バックスタンドからピッチを見下ろした完成イメージ図




バックスタンド背面の完成イメージ図

完成イメージ図

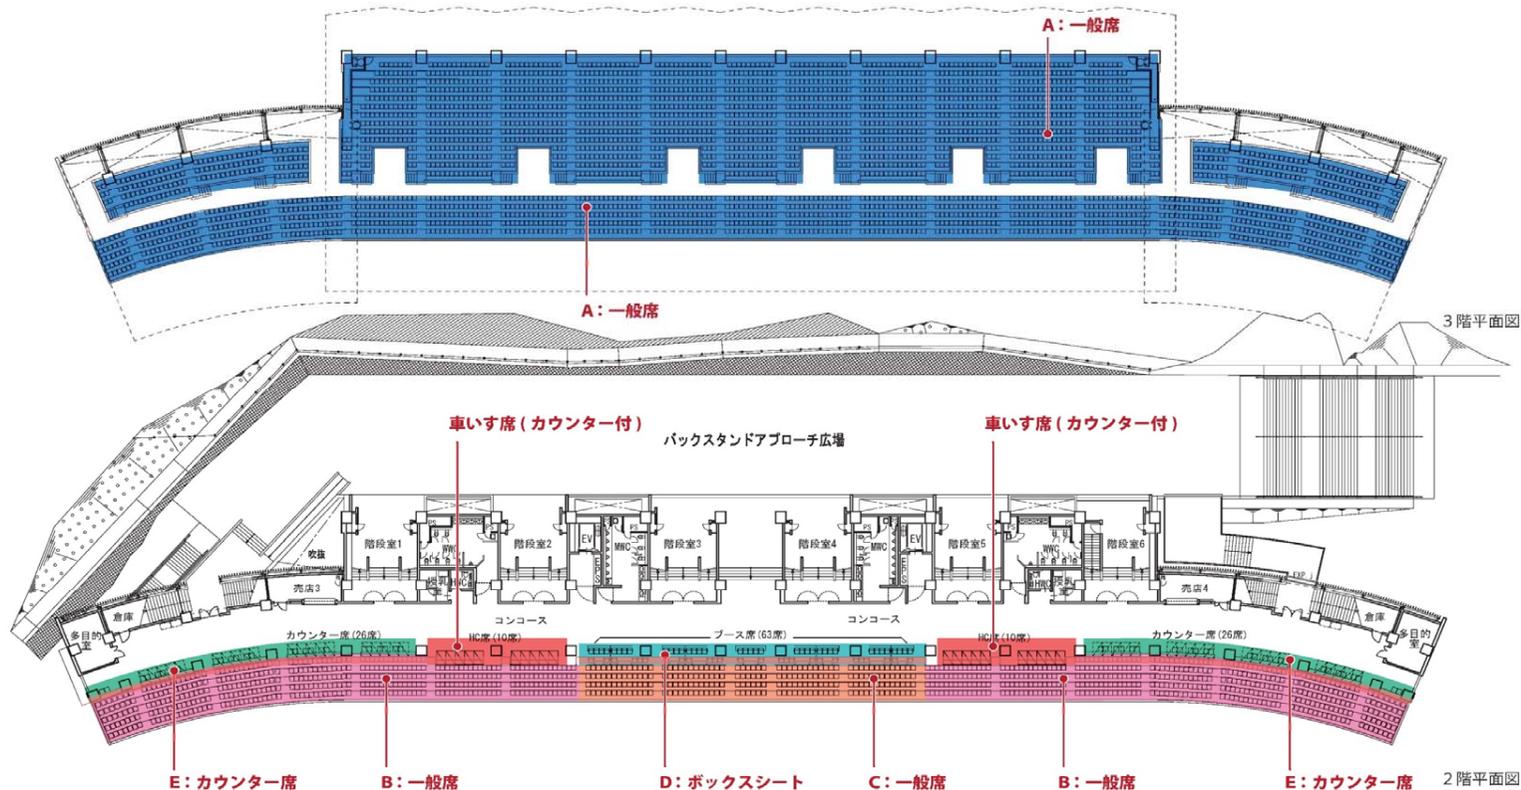


○ 1階	観客席	: 3 0 4 9 席
	車いす席	: 3 6 席
○ 2階	観客席	: 1 0 4 8 席
	観客席(ブース席)	: 6 3 席
	カウンター席	: 5 2 席
	(席を取り外し車いす席としても使用可能)	
	車いす席	: 2 0 席
○ 3階	観客席	: 3 2 8 4 席
○ 合計	観客席	: 7 4 4 4 席
	車いす席	: 1 0 8 席

観客席配置図



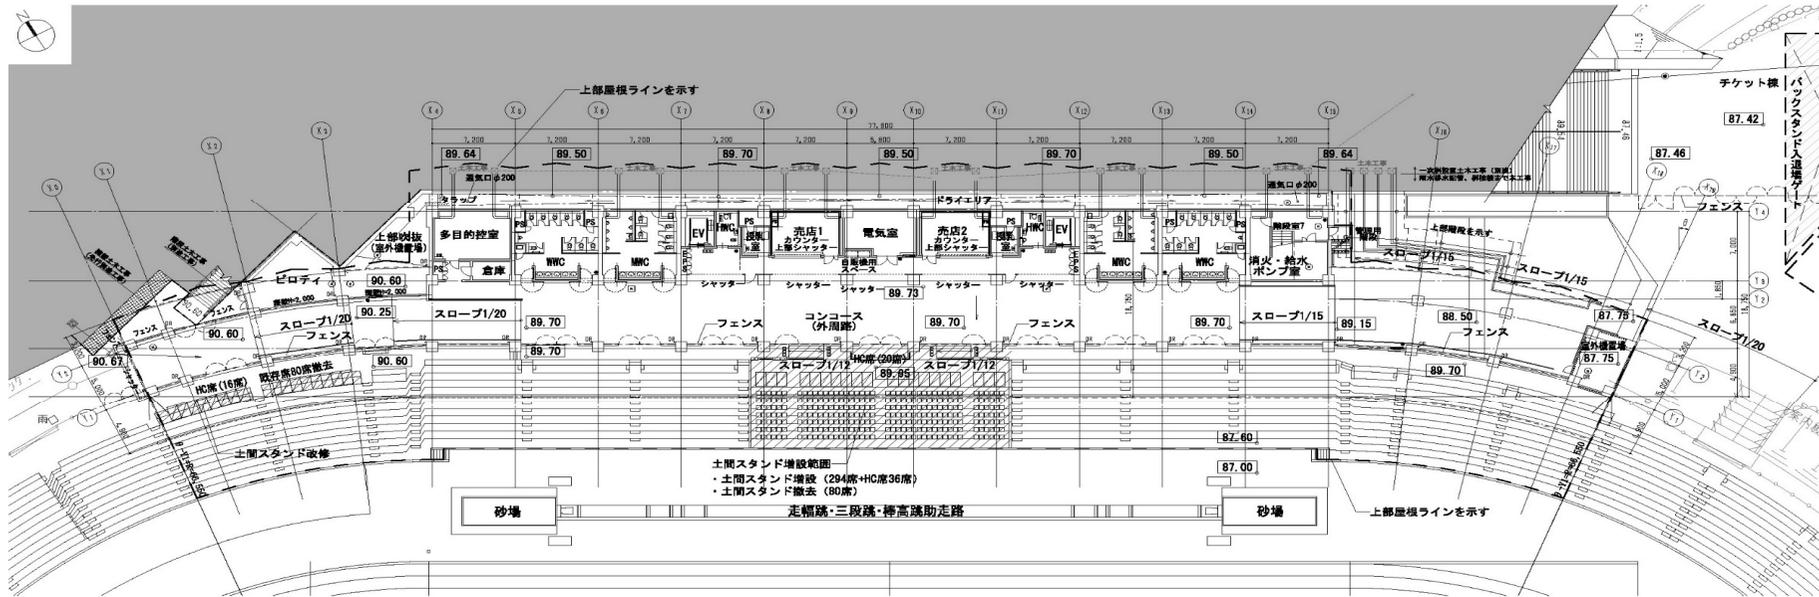


1階平面図

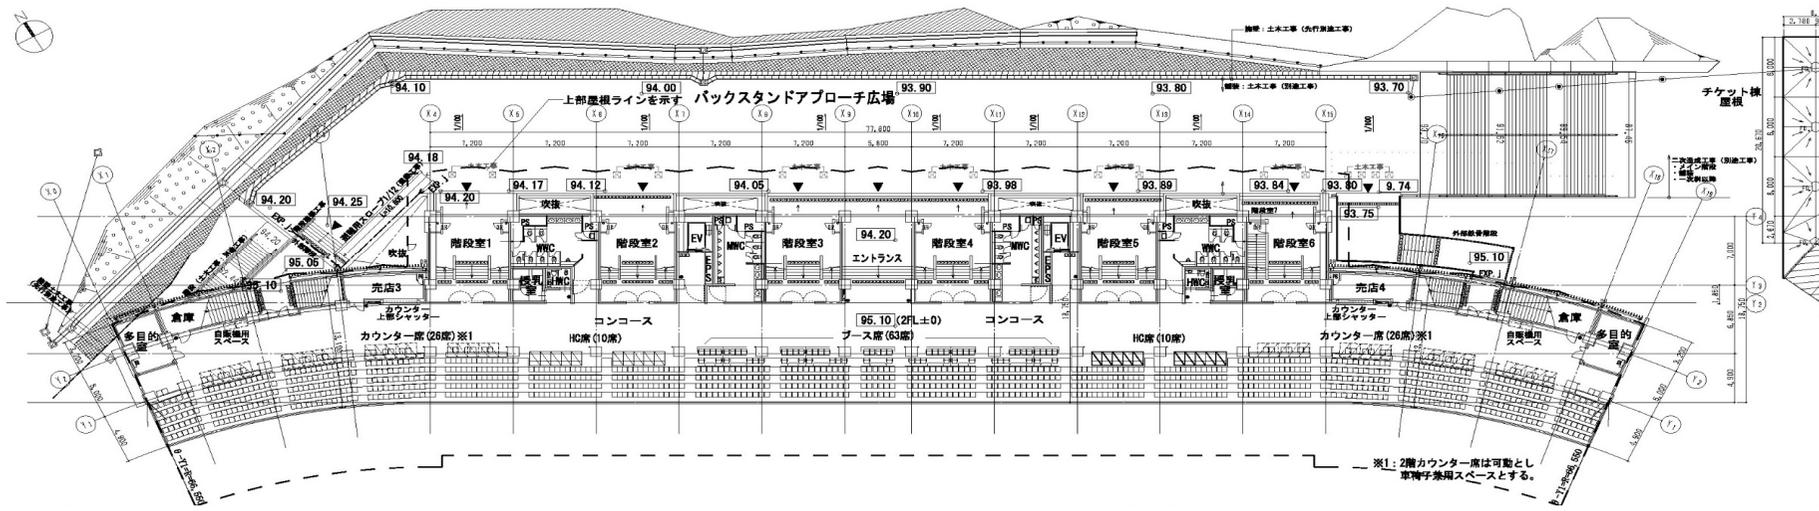


2階平面図


1階・2階平面図

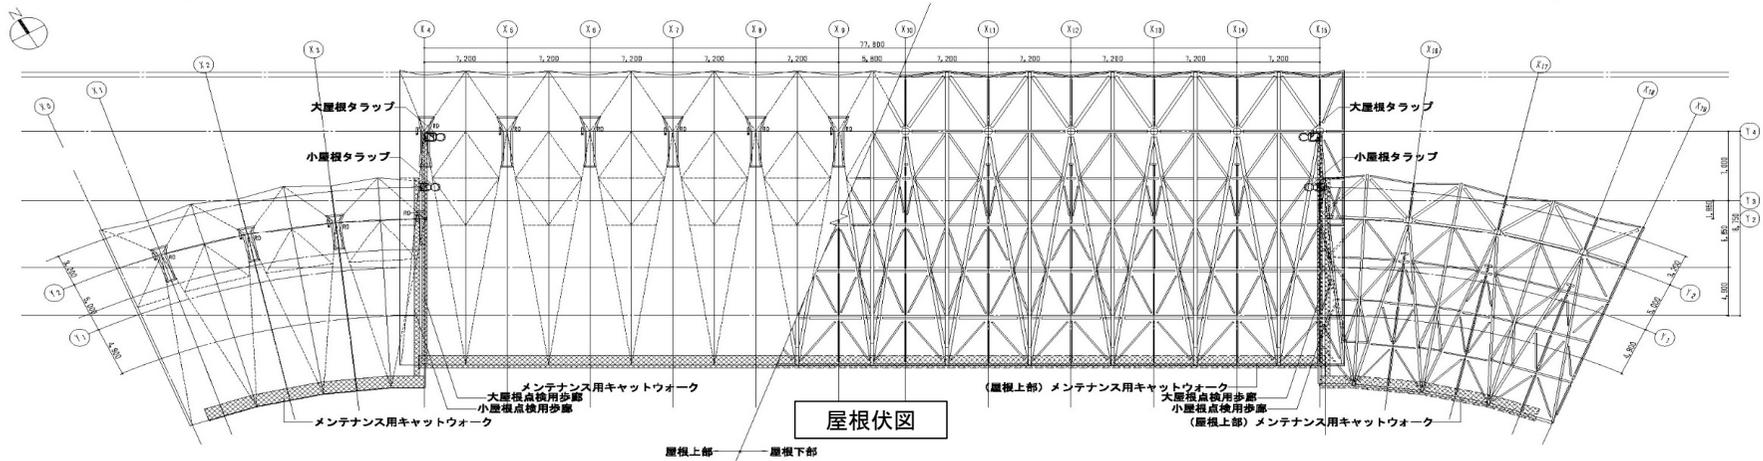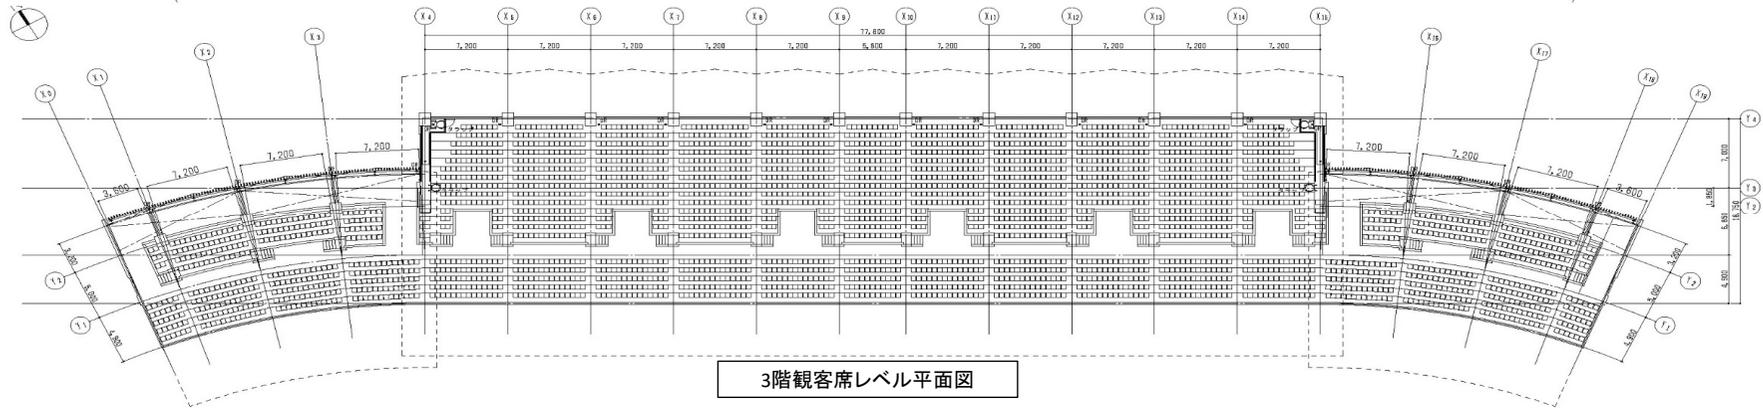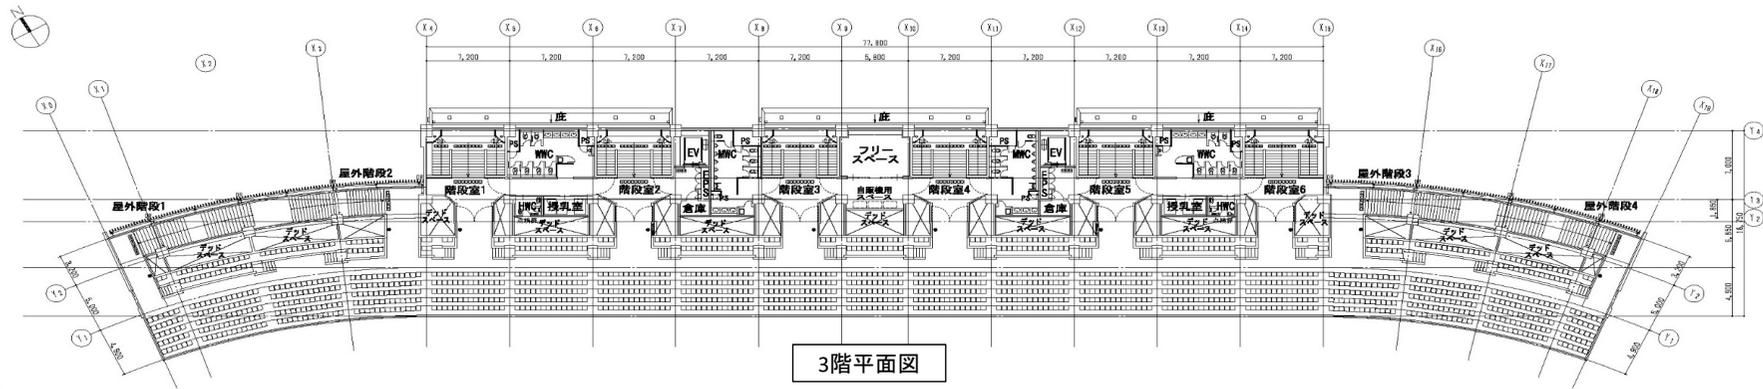


3階、3階観客席レベル平面図・屋根伏図

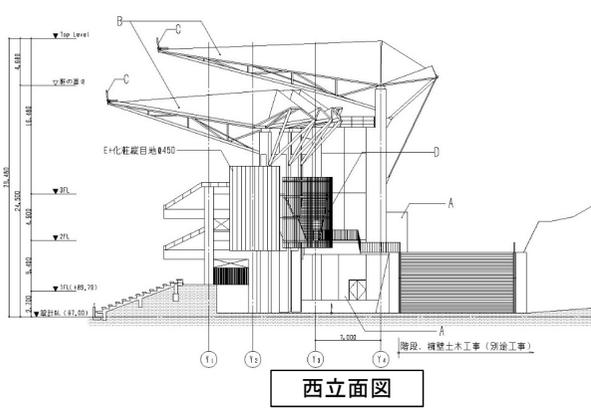


西立面图

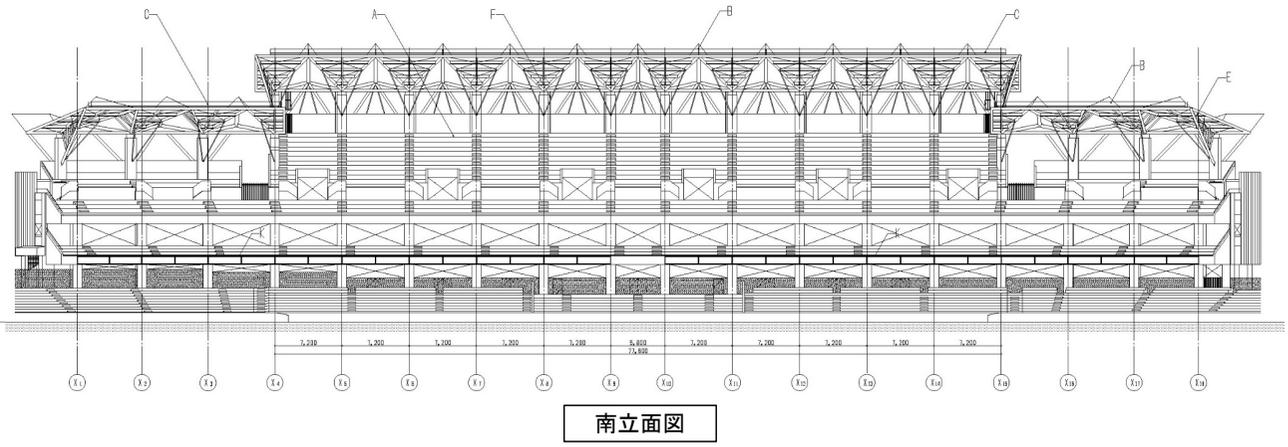

南立面图

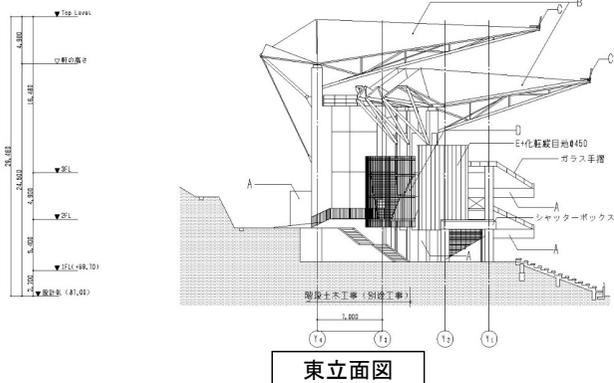

東立面图

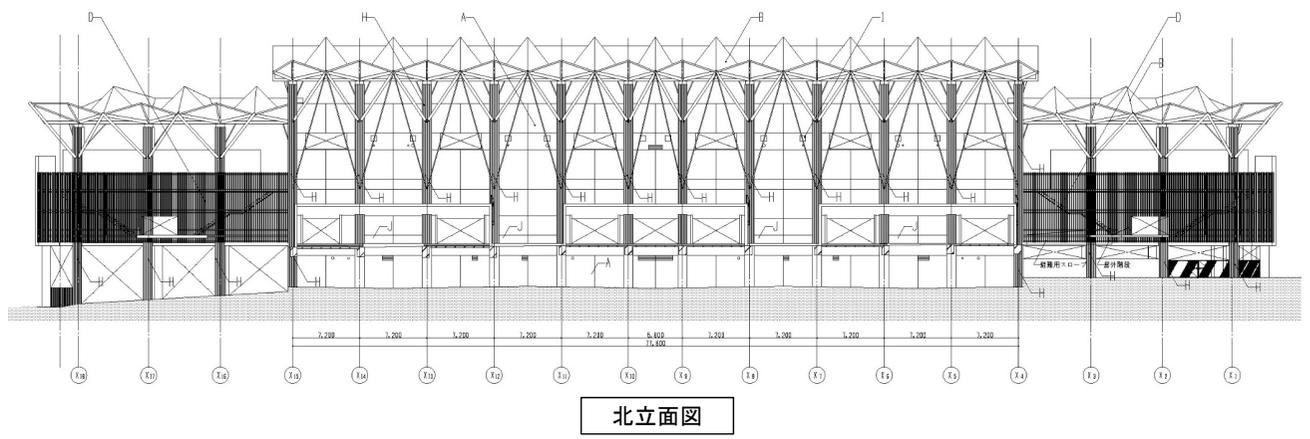

北立面图

立面图