

野津田公園拡張区域整備工事（その3）請負契約

上記の議案を提出する。

令和4年（2022年）6月2日

提出者 町田市長 石 阪 丈 一

野津田公園拡張区域整備工事（その3）請負契約

野津田公園拡張区域整備工事（その3）施工のため、次のとおり請負契約を締結する。

- 1 契約の目的 野津田公園拡張区域整備工事（その3）
- 2 契約の方法 条件付一般競争入札
- 3 契約金額 235,189,350円
- 4 契約の相手方 東京都町田市小山町3125番地1
株式会社地研
代表取締役 入江 八重子
- 5 工期 契約確定の日から2023年3月20日まで

工 事 概 要 書

工 事 件 名：野津田公園拡張区域整備工事（その3）

履 行 場 所：町田市小野路町 1213 番外

工 事 目 的：第二次野津田公園整備基本計画に基づき、野津田公園北側拡張区域にテニスコートの整備を行うことで、「スポーツの森」としての魅力を生み出すことを目的とする。

工 事 内 容：・テニスコート整備工事
テニスコート 縦 24m×横 11m×4 面、砂入り人工芝舗装
・園路整備工事
アスファルト舗装 約 640m²、コンクリート舗装 約 510m²
・給排水設備工事
給水管 約 280m、雨水浸透貯留施設 2 基、板状暗渠排水 約 450m、浸透トレンチ 約 60m
・電気設備工事
変電設備 1 基、テニスコート照明灯 18 基、園路灯 12 基


履 行 期 限：2023 年 3 月 20 日

完成平面図



S=1:500 (A3)
S=1:250 (A1)

0 2.0 5.0 10.0 15.0m

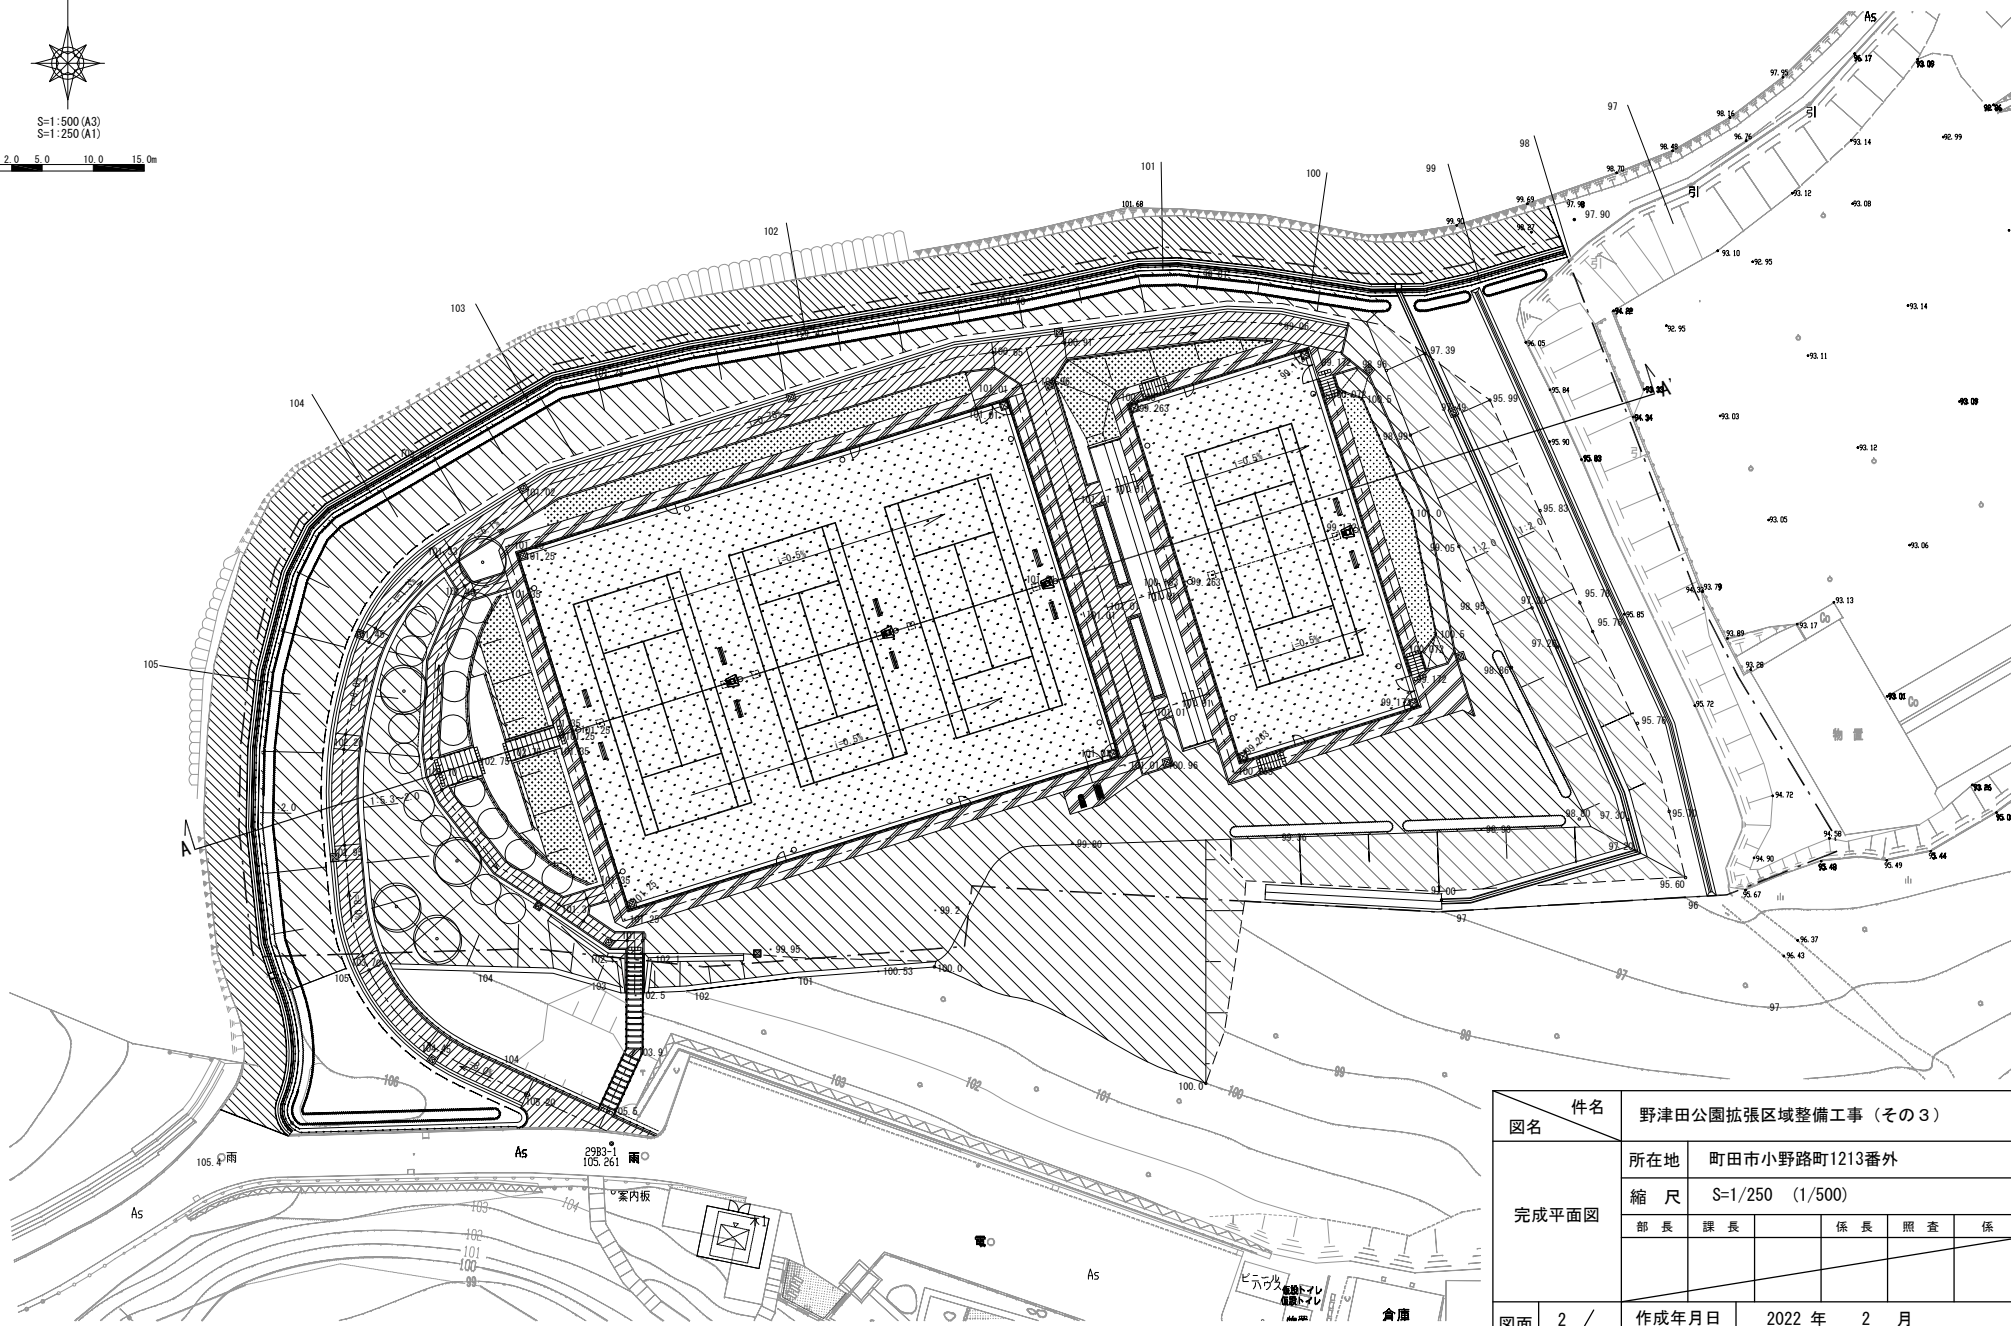

| | | | | | |
|-------------------|--------|--------------------|----------|----|---|
| 図名 | 件名 | 野津田公園拡張区域整備工事（その3） | | | |
| 完成平面図 | 所在地 | 町田市小野路町1213番外 | | | |
| | 縮尺 | S=1/250 (1/500) | | | |
| | 部長 | 課長 | 係長 | 照査 | 係 |
| 図面番号 | 2 / 58 | 作成年月日 | 2022年 2月 | | |
| 東京都町田市都市づくり部公園緑地課 | | | | | |