

小山田子どもクラブ新築工事請負契約

上記の議案を提出する。

令和4年(2022年)6月2日

提出者 町田市長 石 阪 丈 一

## 小山田子どもクラブ新築工事請負契約

小山田子どもクラブ新築工事施工のため、次のとおり請負契約を締結する。

- 1 契約の目的 小山田子どもクラブ新築工事
- 2 契約の方法 条件付一般競争入札
- 3 契約金額 184,189,500円
- 4 契約の相手方 東京都町田市忠生三丁目7番地15  
株式会社三和住建  
代表取締役 志水 哲也
- 5 工期 契約確定の日から2023年5月31日まで

## 工 事 概 要 書

工 事 件 名：小山田子どもクラブ新築工事


履 行 場 所：町田市小山田桜台二丁目1番2

工 事 目 的：町田市5ヵ年計画 22-26 の重点事業プラン「子どもの活動拠点の整備」に定める地域の子どもの居場所づくりとして、小山田中学校区に子どもクラブを新築するものです。

工 事 内 容：・子どもクラブの新築　：木造平屋建て、延床面積 482.95 m<sup>2</sup>  
・上記に伴う外構工事


履 行 期 限：2023年5月31日



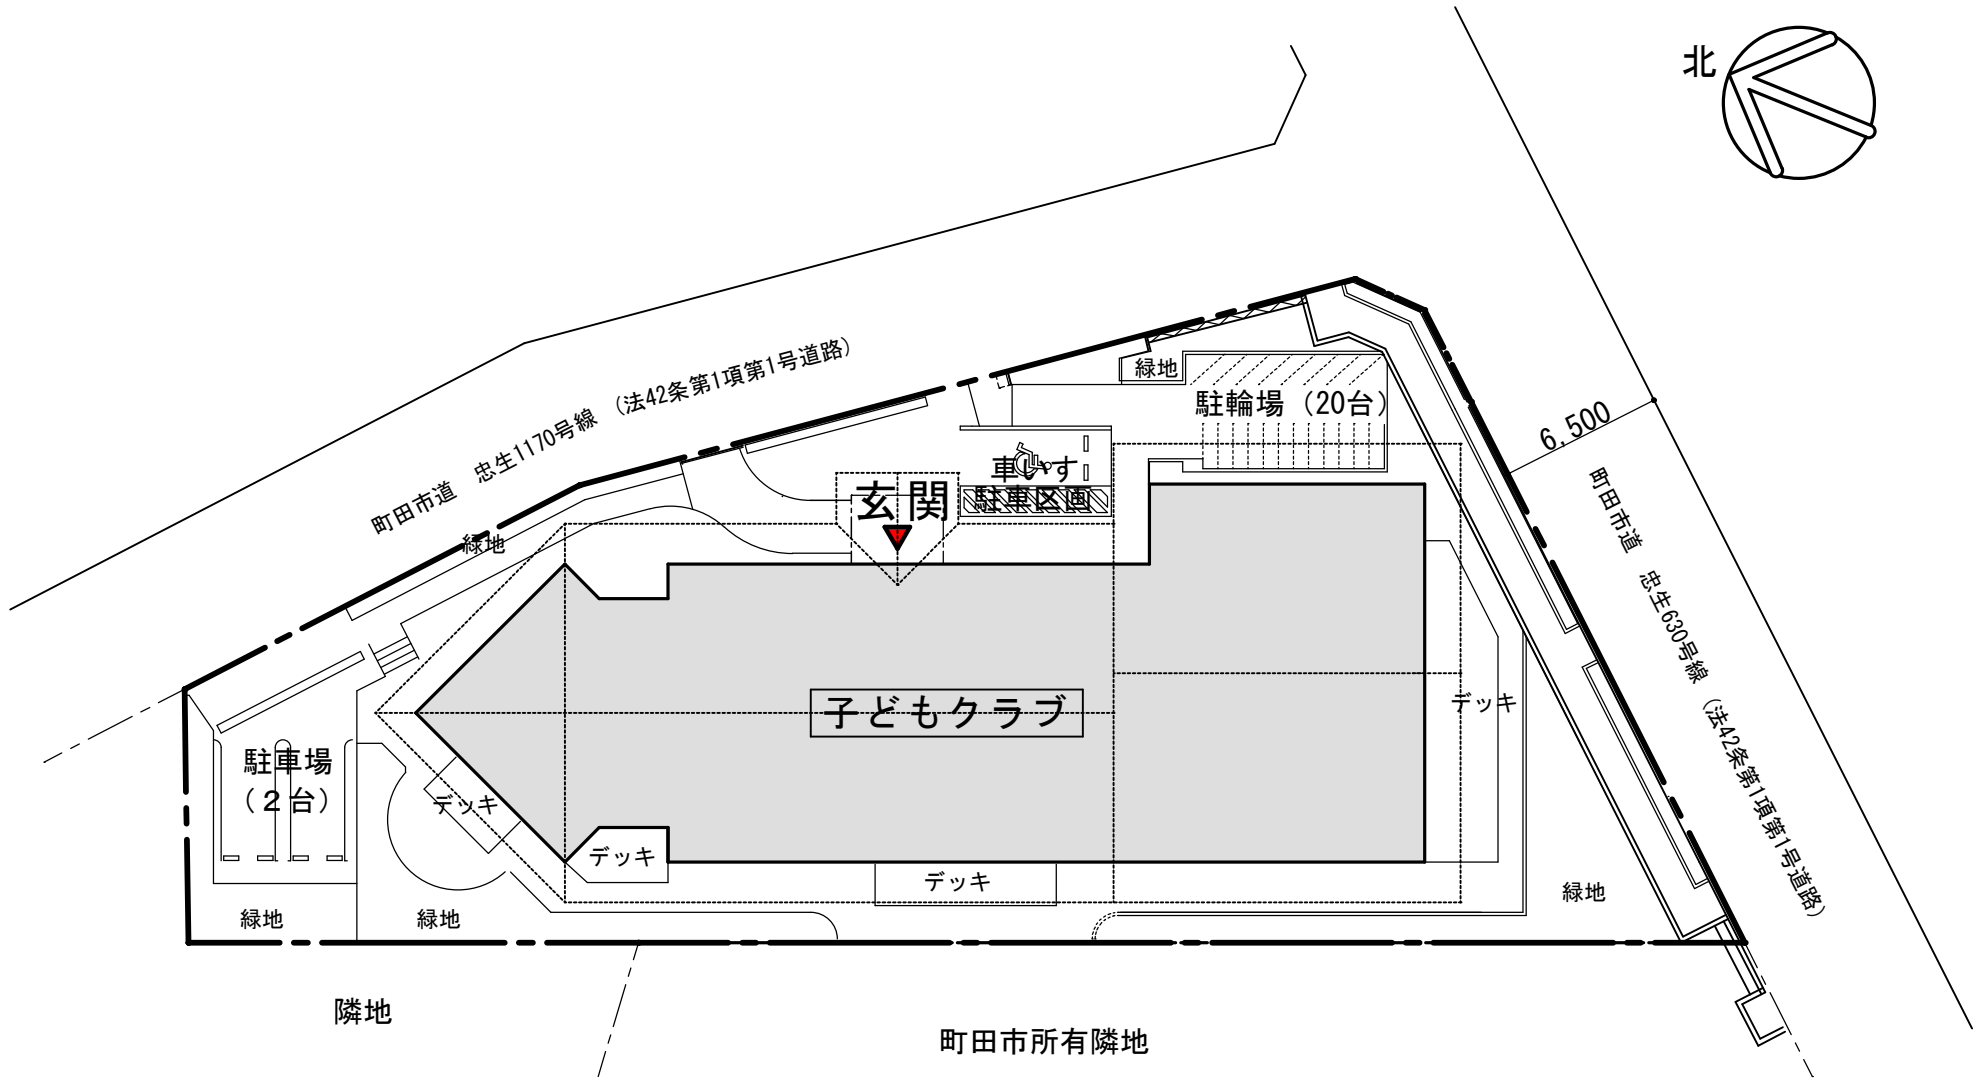

配置図 S=1/300




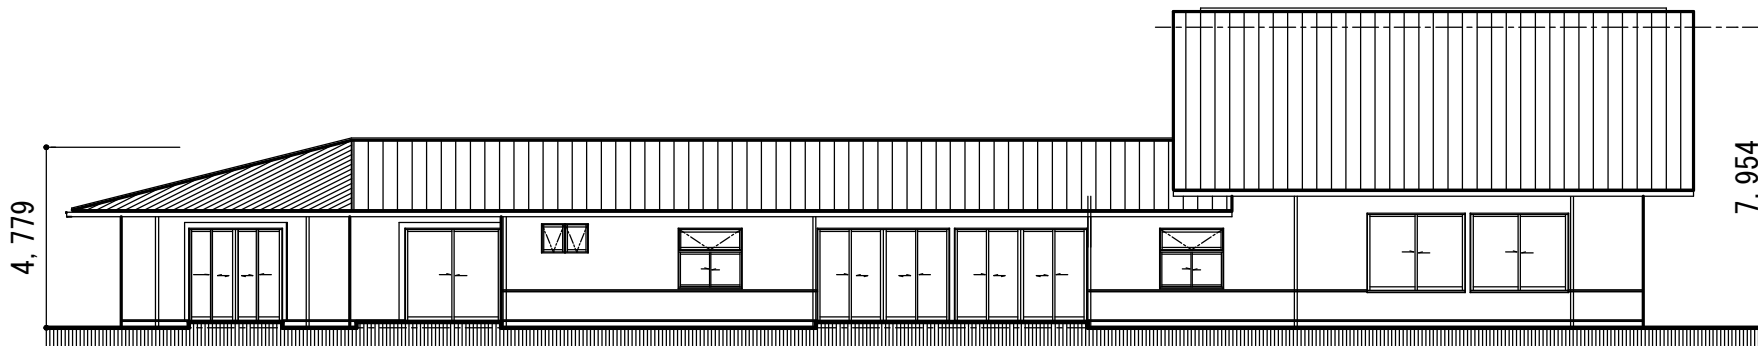


西側立面图 1/200



北側立面图 1/200

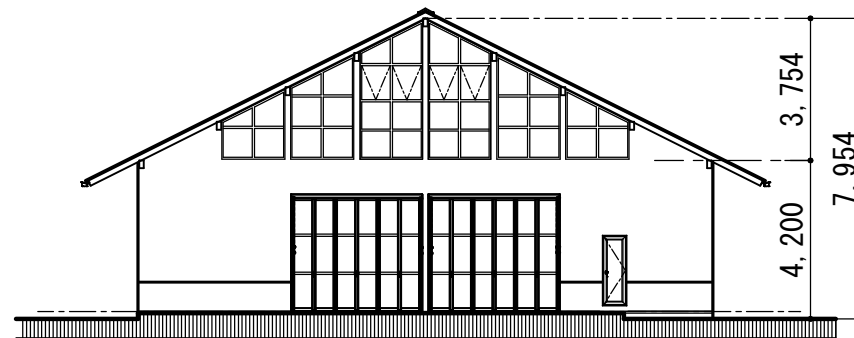

南側立面图 1/200

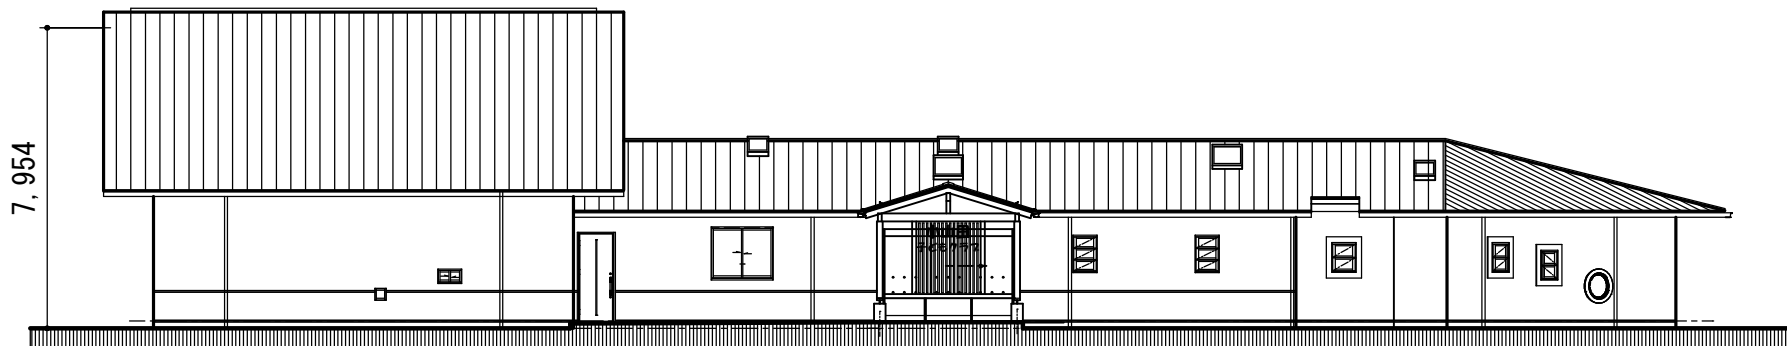

東側立面图 1/200

立面图 S=1/200