

香山緑地既存建物耐震改修他工事請負契約

上記の議案を提出する。

令和 5 年(2 0 2 3 年) 2 月 2 1 日

提出者 町田市長職務代理者
町田市副市長 榎 本 悦 次

香山緑地既存建物耐震改修他工事請負契約

香山緑地既存建物耐震改修他工事施工のため、次のとおり請負契約を締結する。

- 1 契約の目的 香山緑地既存建物耐震改修他工事
- 2 契約の方法 条件付一般競争入札
- 3 契約金額 286,000,000円
- 4 契約の相手方 東京都町田市能ヶ谷四丁目22番11号
株式会社イワヲ建設
代表取締役 鈴木 成彦
- 5 工期 契約確定の日から2024年12月27日まで

工 事 概 要 書

工 事 件 名：香山緑地既存建物耐震改修他工事

履 行 場 所：町田市能ヶ谷二丁目 1018 番地 1 外


工 事 目 的：香山緑地内に立地する書院造の建物を活用し、町田市の観光拠点の一つとするため、既存主屋の耐震改修工事及び付属棟（厨房棟及びトイレ棟）の増築工事を行うものです。

工 事 内 容：既存主屋 耐震改修工事 改修床面積：357.98 m²
①揚屋工事
②基礎改修工事
③耐震補強改修工事
④内外装改修工事
付属棟（厨房棟及びトイレ棟） 増築工事 増築床面積：140.31 m²

構 造：木造 平屋建て

延 床 面 積：498.29 m²

履 行 期 限：2024 年 12 月 27 日

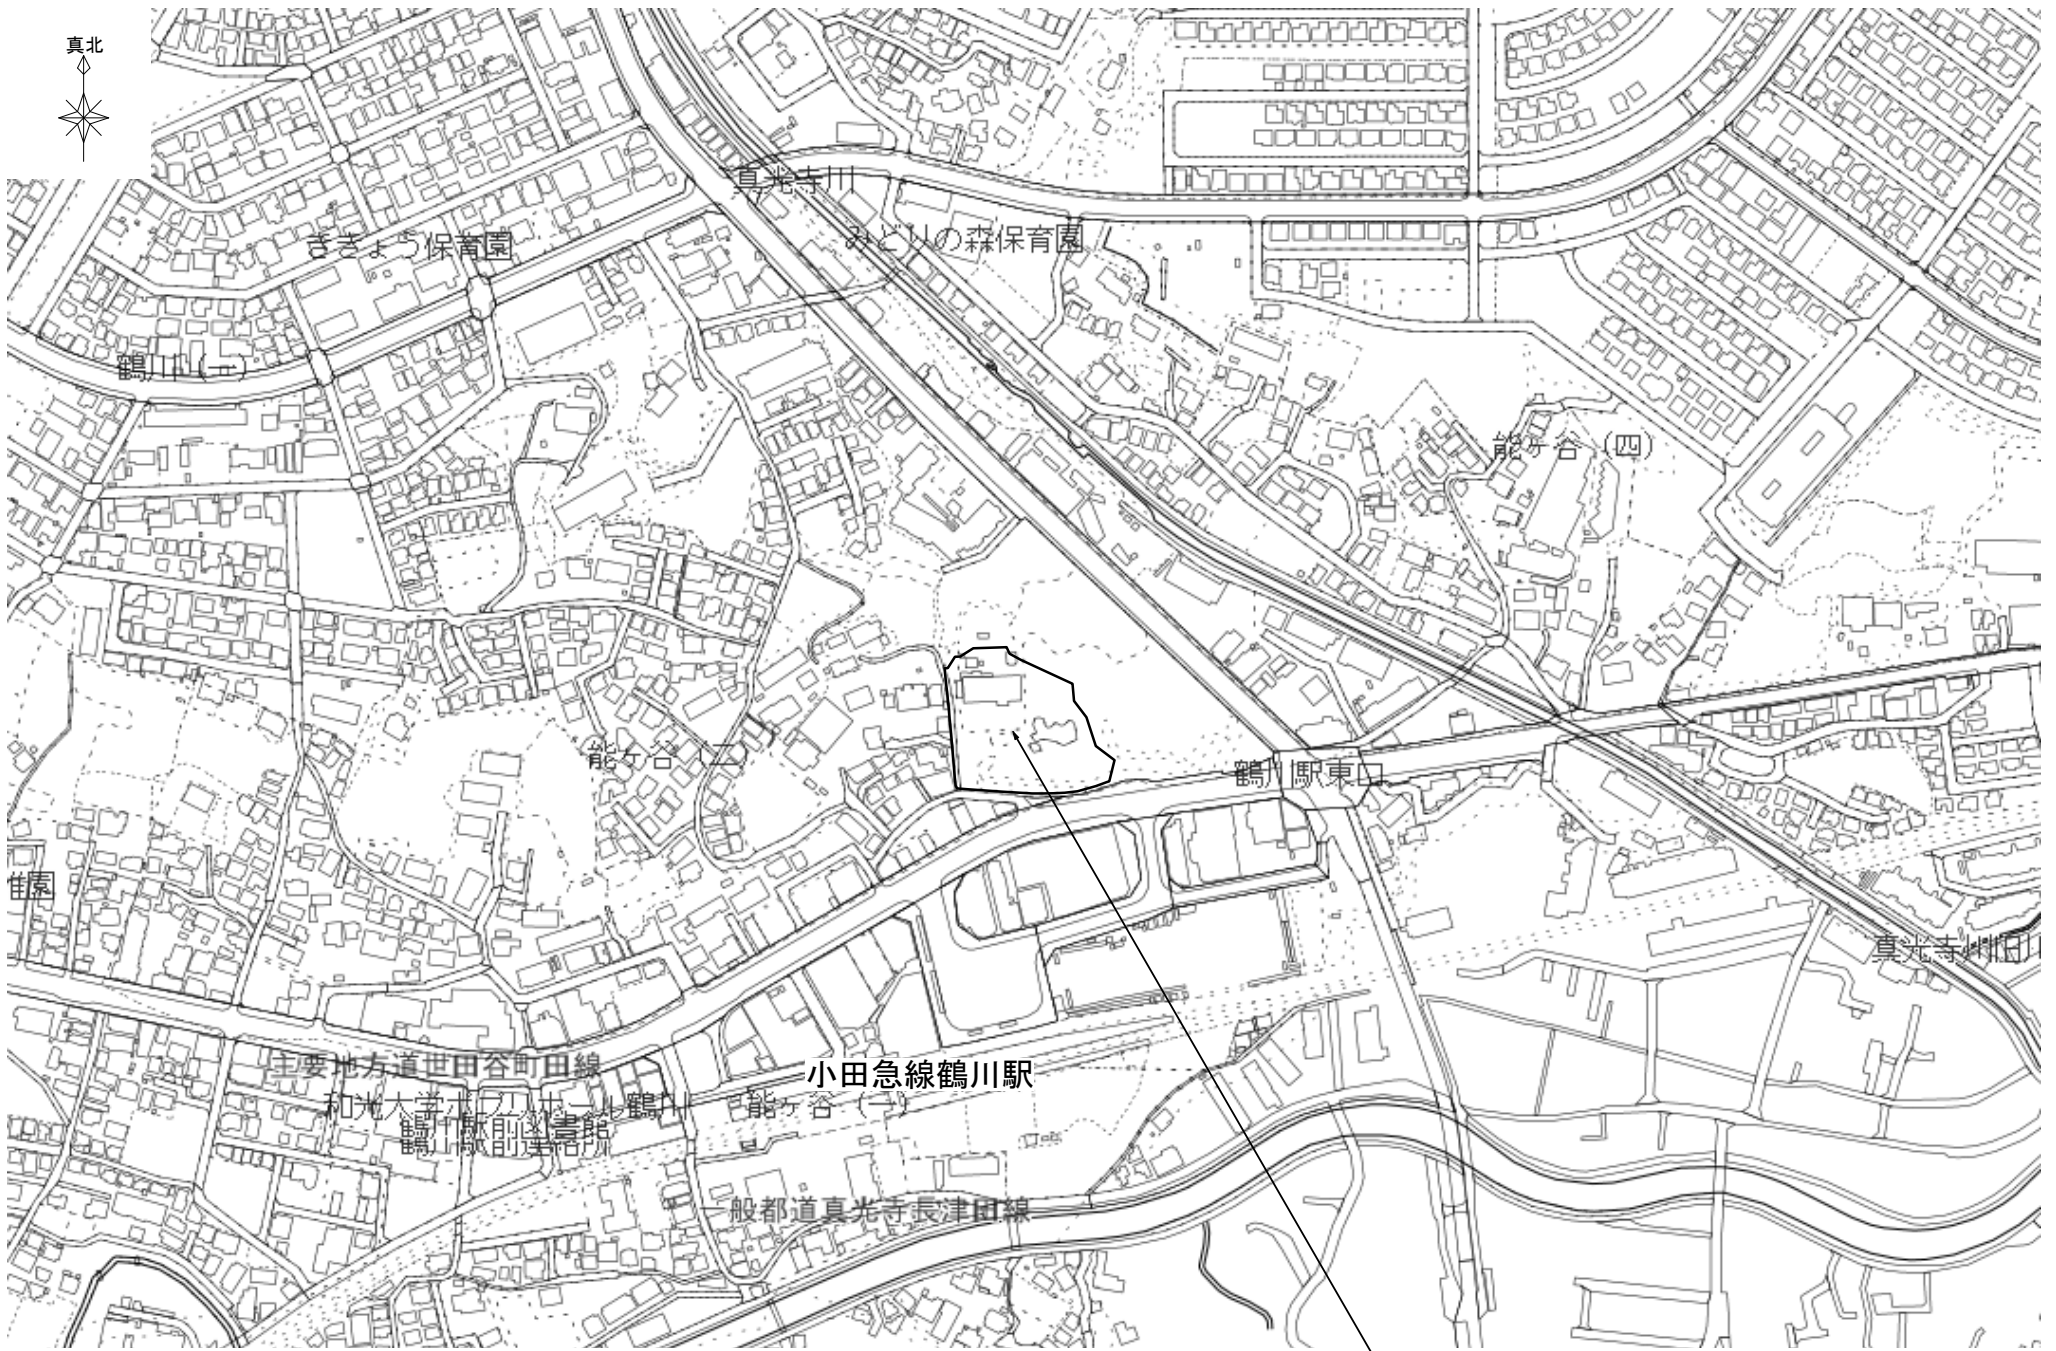


この地形図は町田市が公共測量図により作成したものです (令1関公第230号)

町田市能ヶ谷二丁目1018 番地1外

付近見取図

縮尺 1/1500[A1], 1/3000[A3]

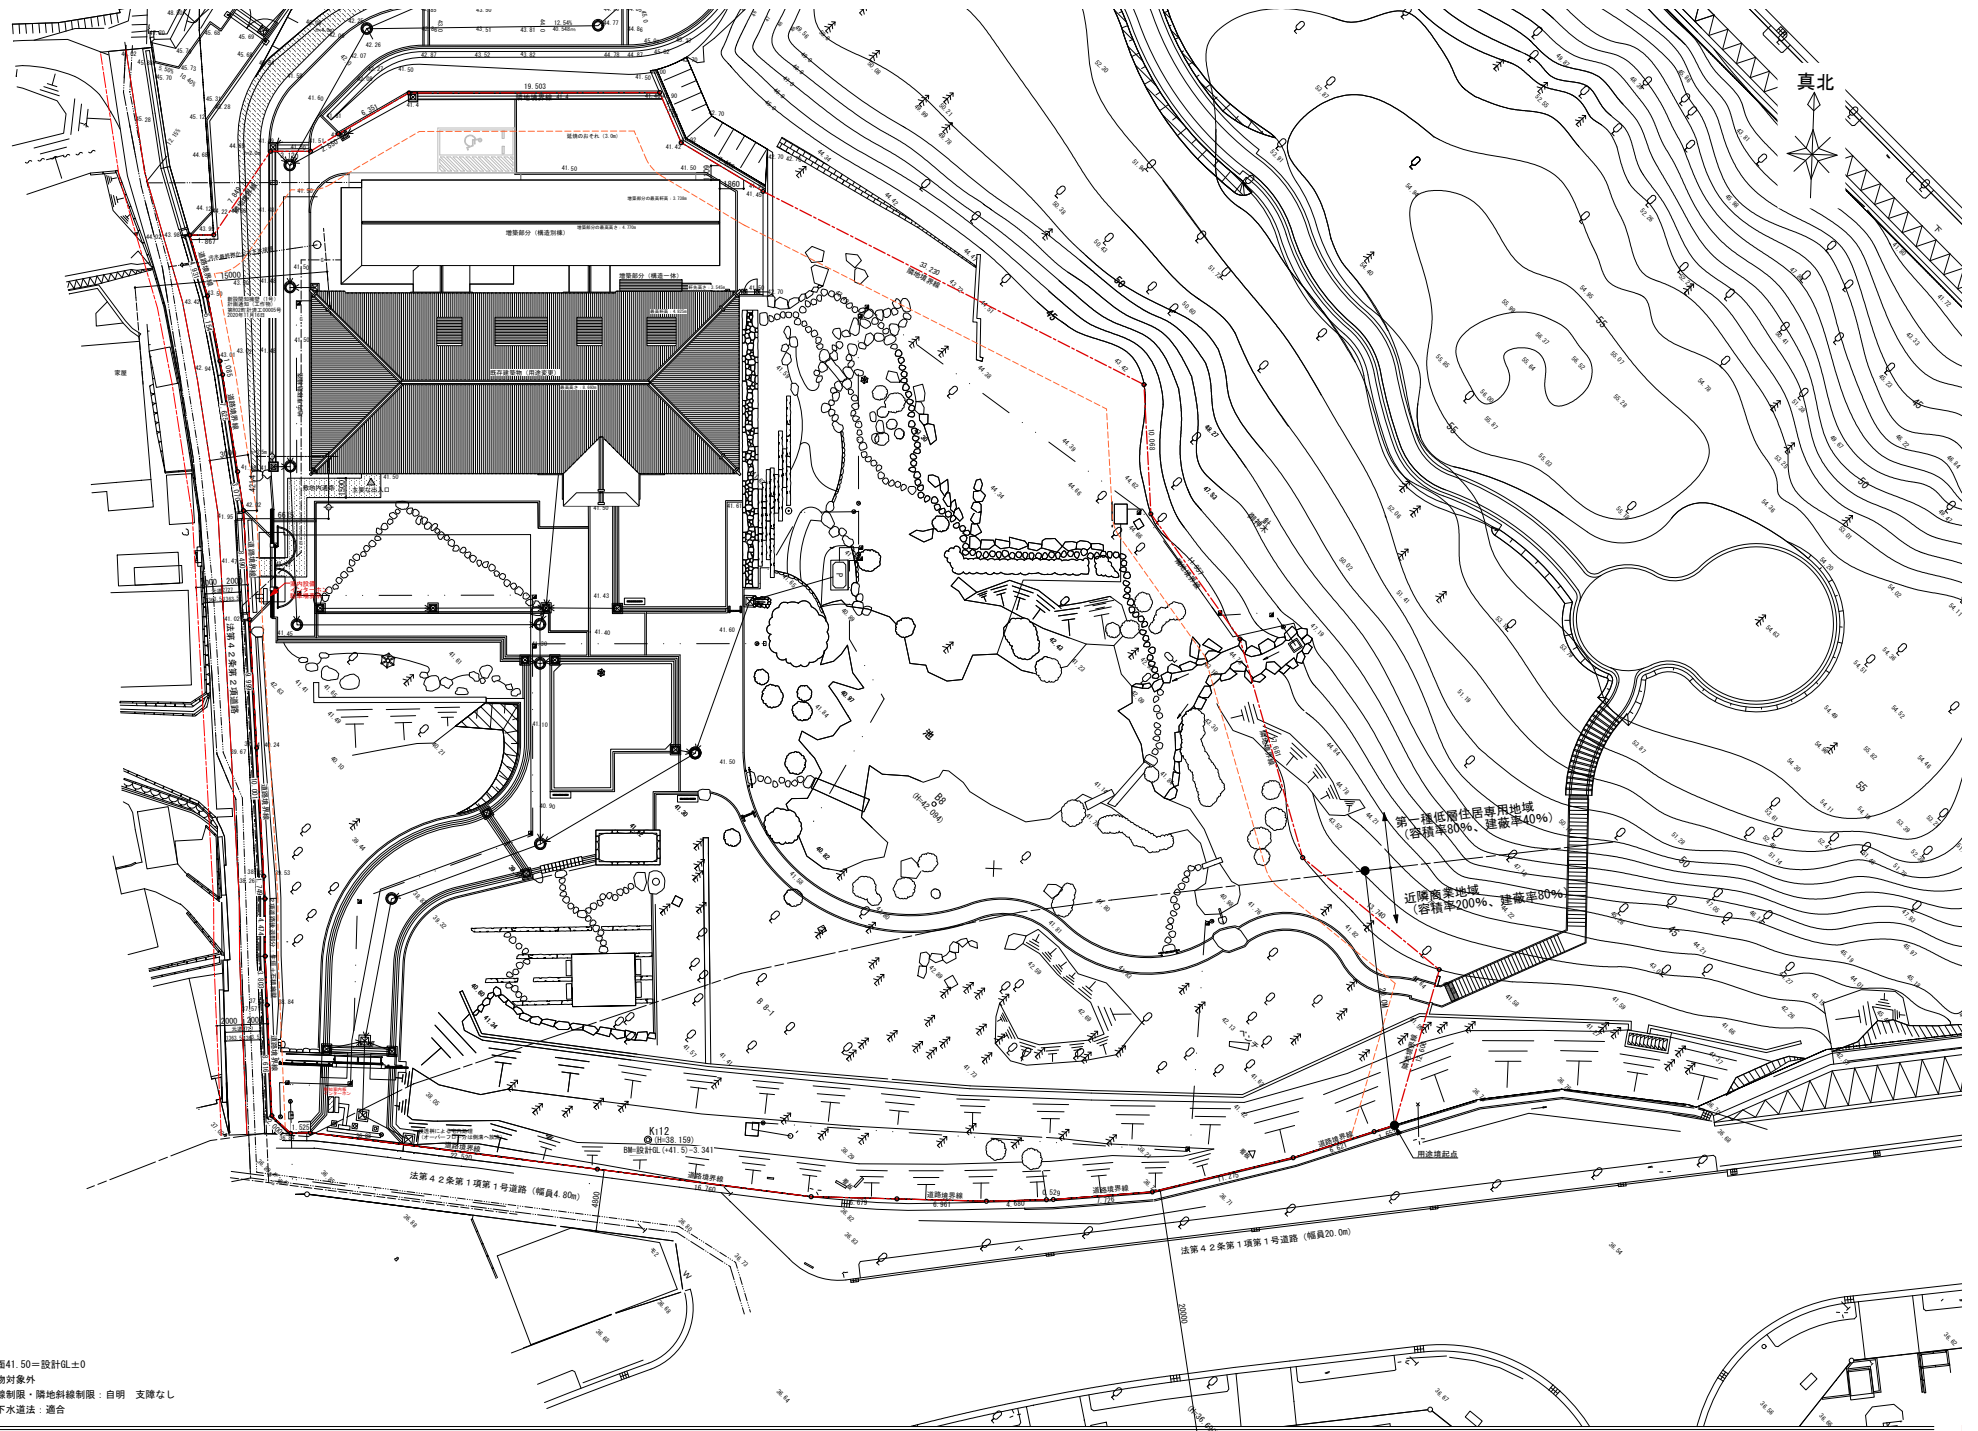


※申請建物平均地盤面41.50=設計GL±0
 ※日影規制：申請建物対象外
 ※高度斜線・道路斜線制限・隣地斜線制限：自明 支障なし
 ※方丈法、水道法、下水道法：適合


單位：mm[尺]

香山綠地既存建物耐震改修他工事



配置圖

縮尺 1/200[A1], 1/400[A3]

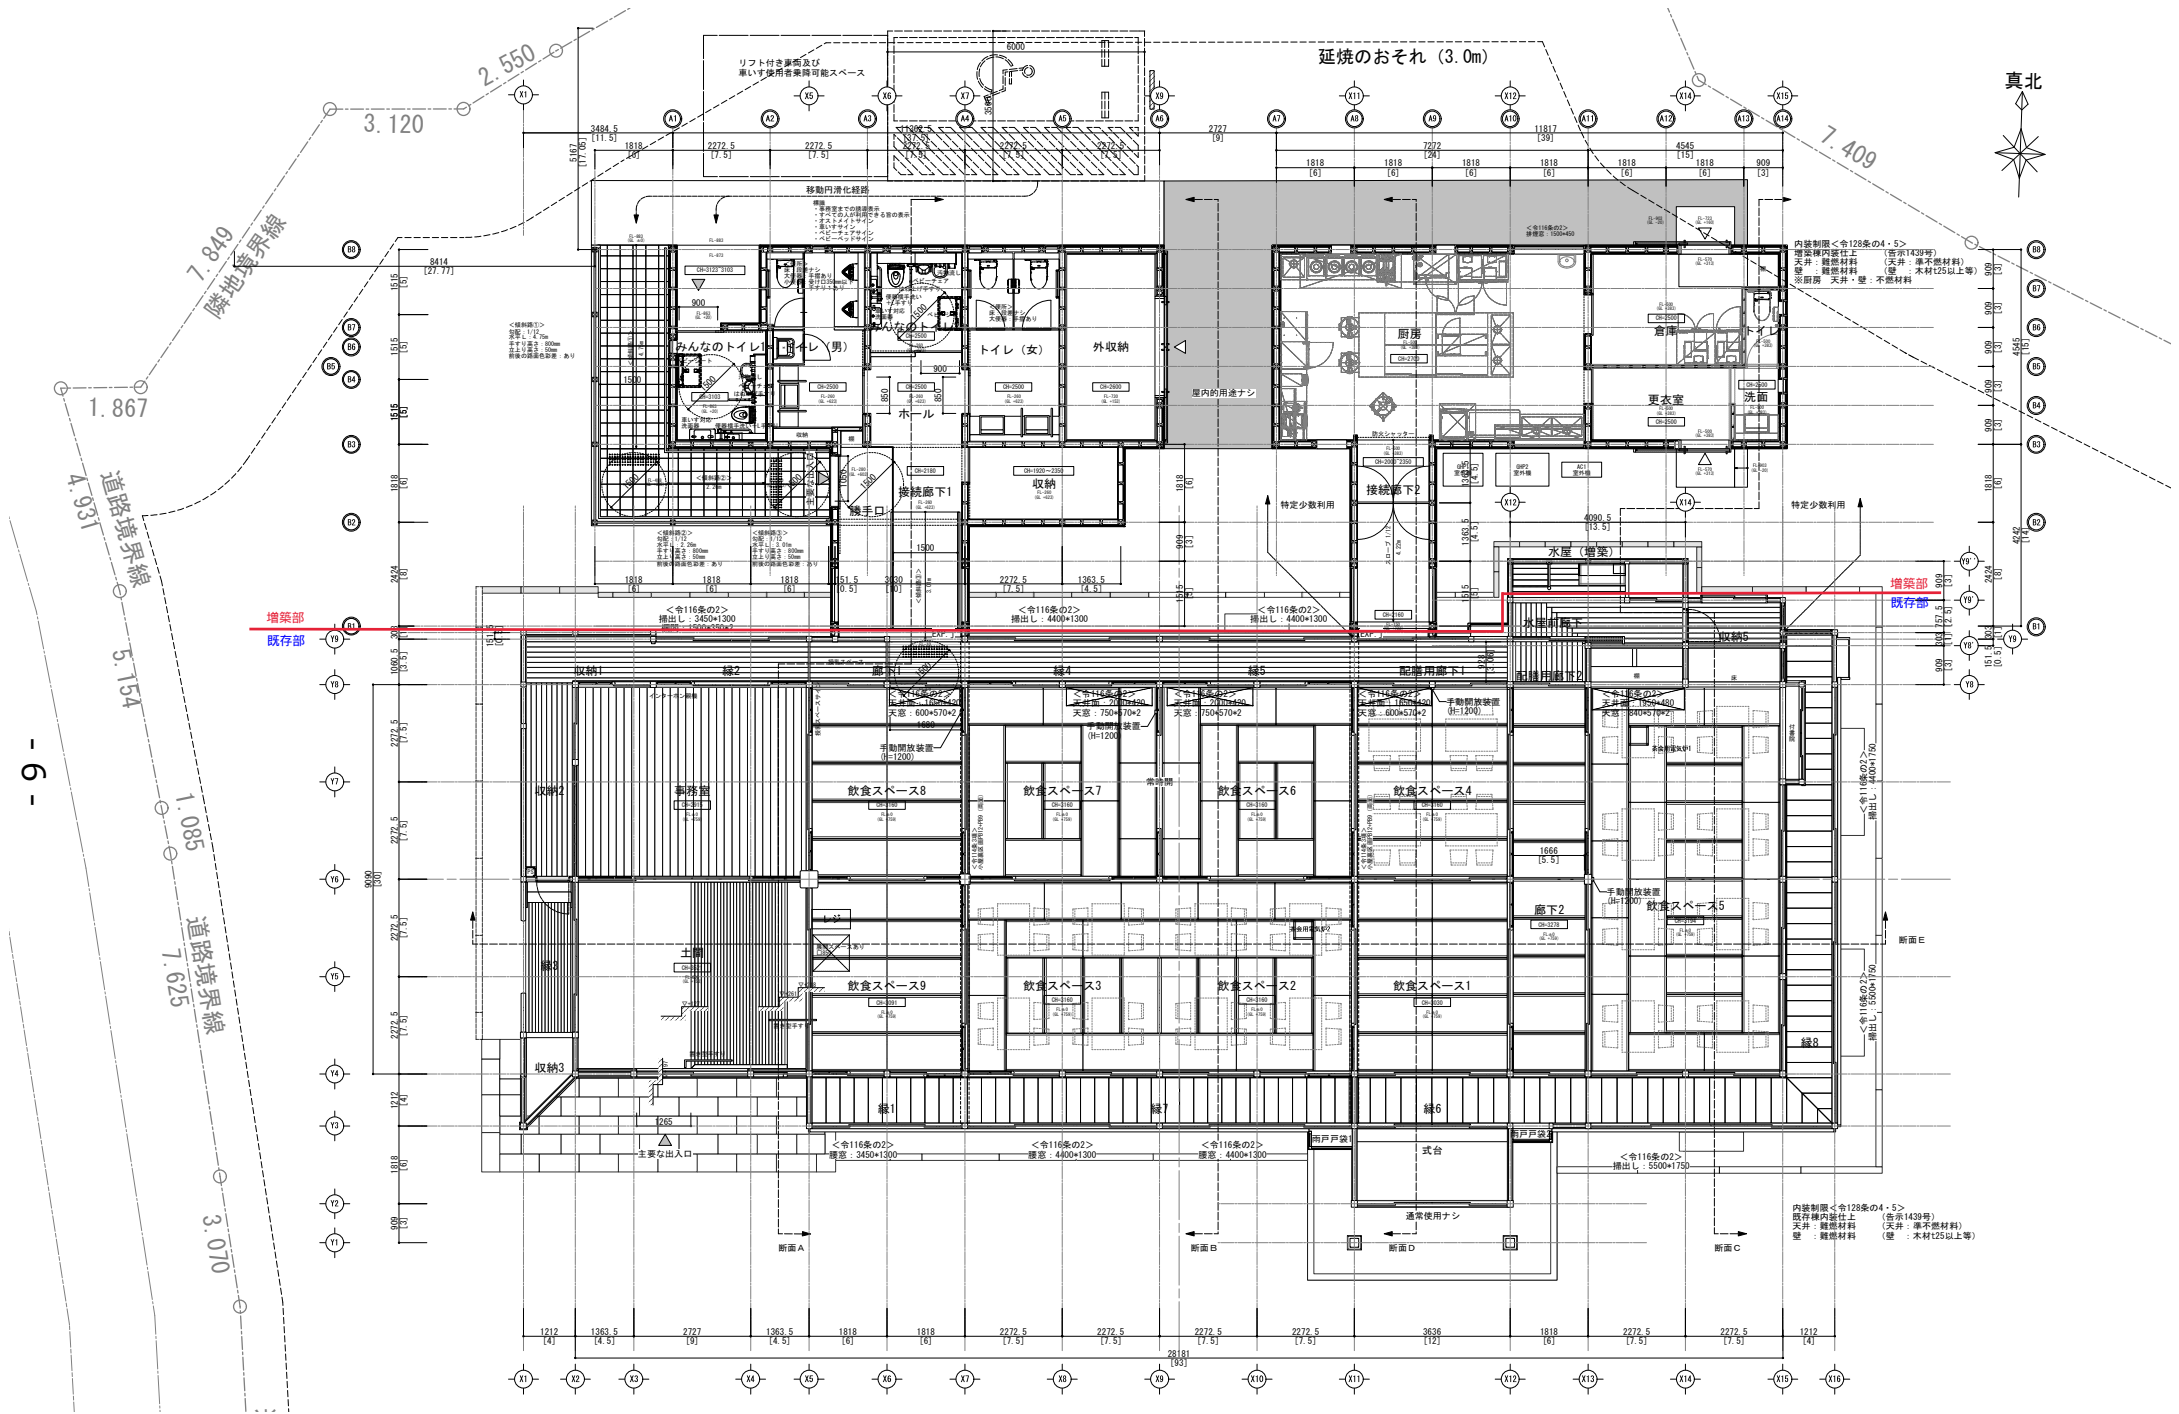


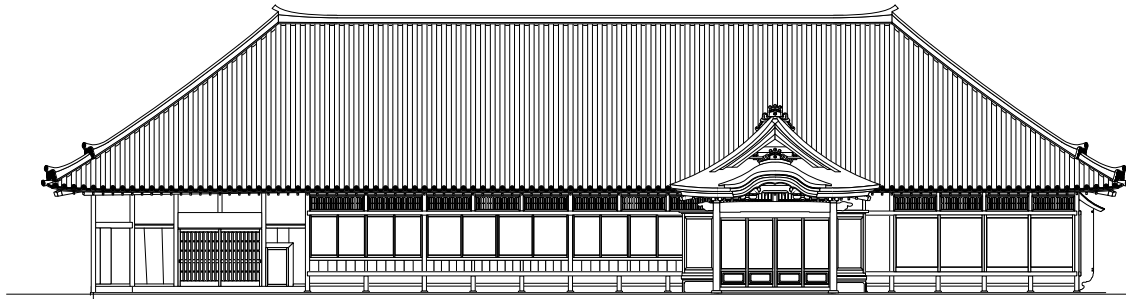


南立面図

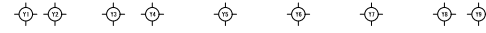
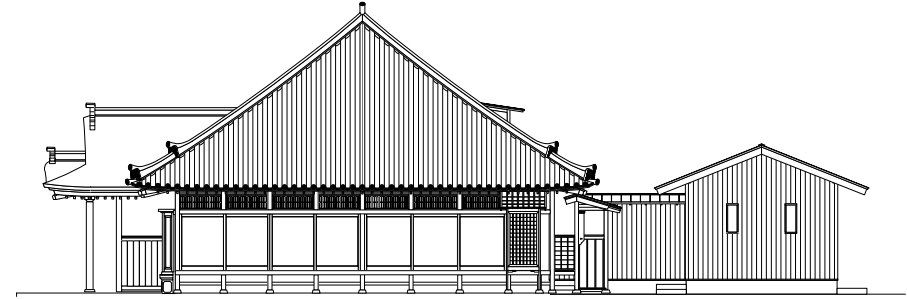


東立面図


- 7 -

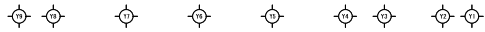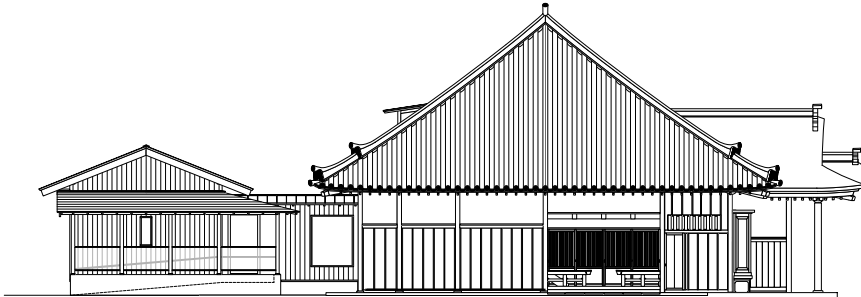


西立面図

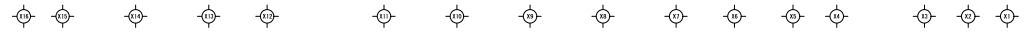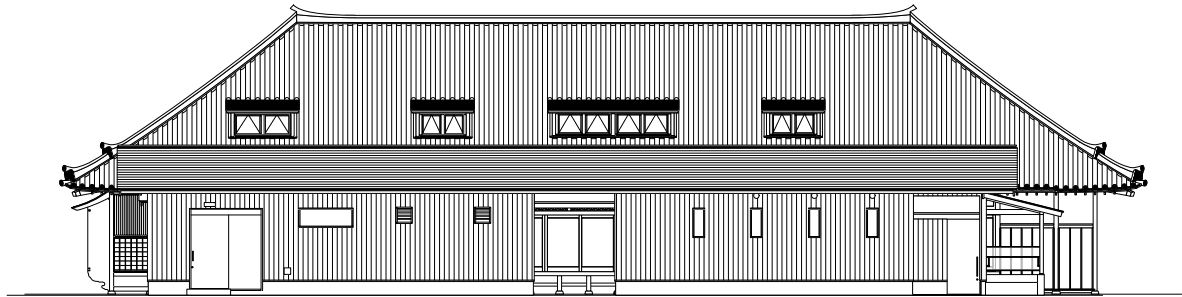


北立面図

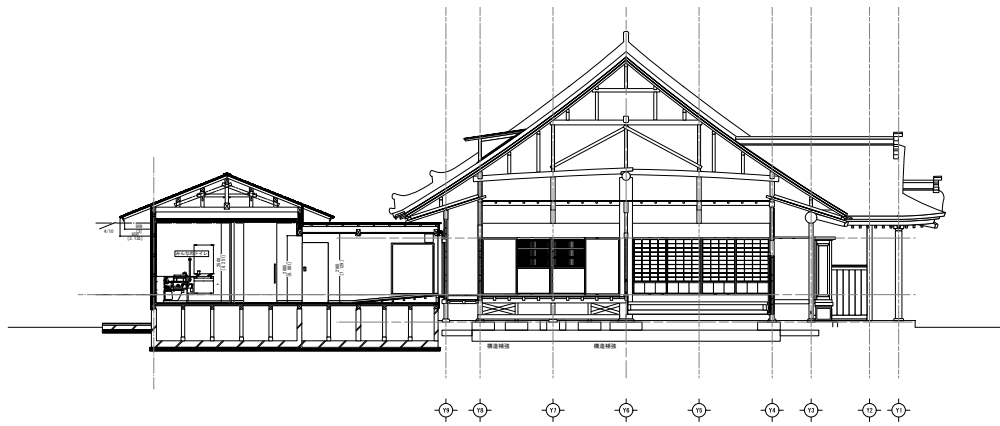

梁間断面図 (トイレ棟)

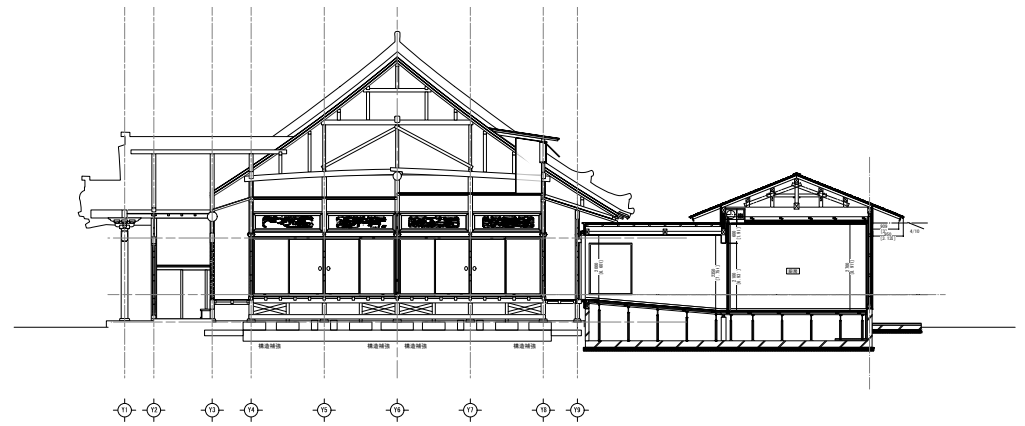

梁間断面図 (厨房棟)

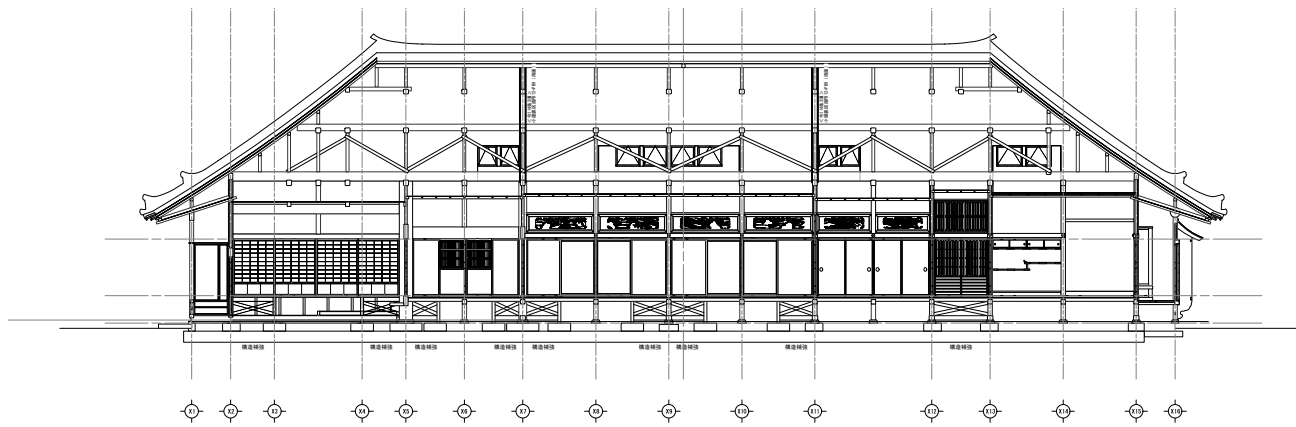

折行断面図