

小山田蓮田緑地整備工事請負契約

上記の議案を提出する。

令和 5 年(2 0 2 3 年) 8 月 2 9 日

提出者 町田市長 石 阪 丈 一

小山田蓮田緑地整備工事請負契約

小山田蓮田緑地整備工事施工のため、次のとおり請負契約を締結する。

- 1 契約の目的 小山田蓮田緑地整備工事
- 2 契約の方法 条件付一般競争入札
- 3 契約金額 360,497,610円
- 4 契約の相手方 東京都町田市小山町3125番地1
株式会社地研
代表取締役 入江 八重子
- 5 工期 契約開始日から2025年2月28日まで


工 事 概 要 書

工 事 件 名：小山田蓮田緑地整備工事
履 行 場 所：町田市下小山田町2996番地 他
工 事 目 的：町田市バイオエネルギーセンターの整備に伴い、施設周辺の魅力向上や環境整備を推進するため、蓮の魅力を活かした小山田蓮田緑地の整備を行うものです。

工 事 内 容：・敷地造成工
地盤改良 約2800㎡
・公園植栽工
高木植栽61本、中木植栽321本、低木植栽4843本、張芝約2400㎡
・園路整備工
脱色アスファルト舗装約2800㎡、インターロッキング舗装約60㎡、ハス田デッキ1式、
ため池デッキ1式
・遊戯施設整備工
複合遊具1基、ブランコ1基、回転遊具1基、クッション遊具1基、健康器具5基
・給排水設備工
給水管約260m、雨水排水管約450m、暗渠排水約420m、堰付柵16基、污水管 約50m
・管理施設整備工
メッシュフェンス約400m、擬木ロープ柵約310m
・サービス施設整備工
ベンチ10基、蛇籠ベンチ約48m、かまどベンチ2基、野外卓5基、水飲み2基、洗い場1基


履 行 期 限：2025年2月28日

案内図

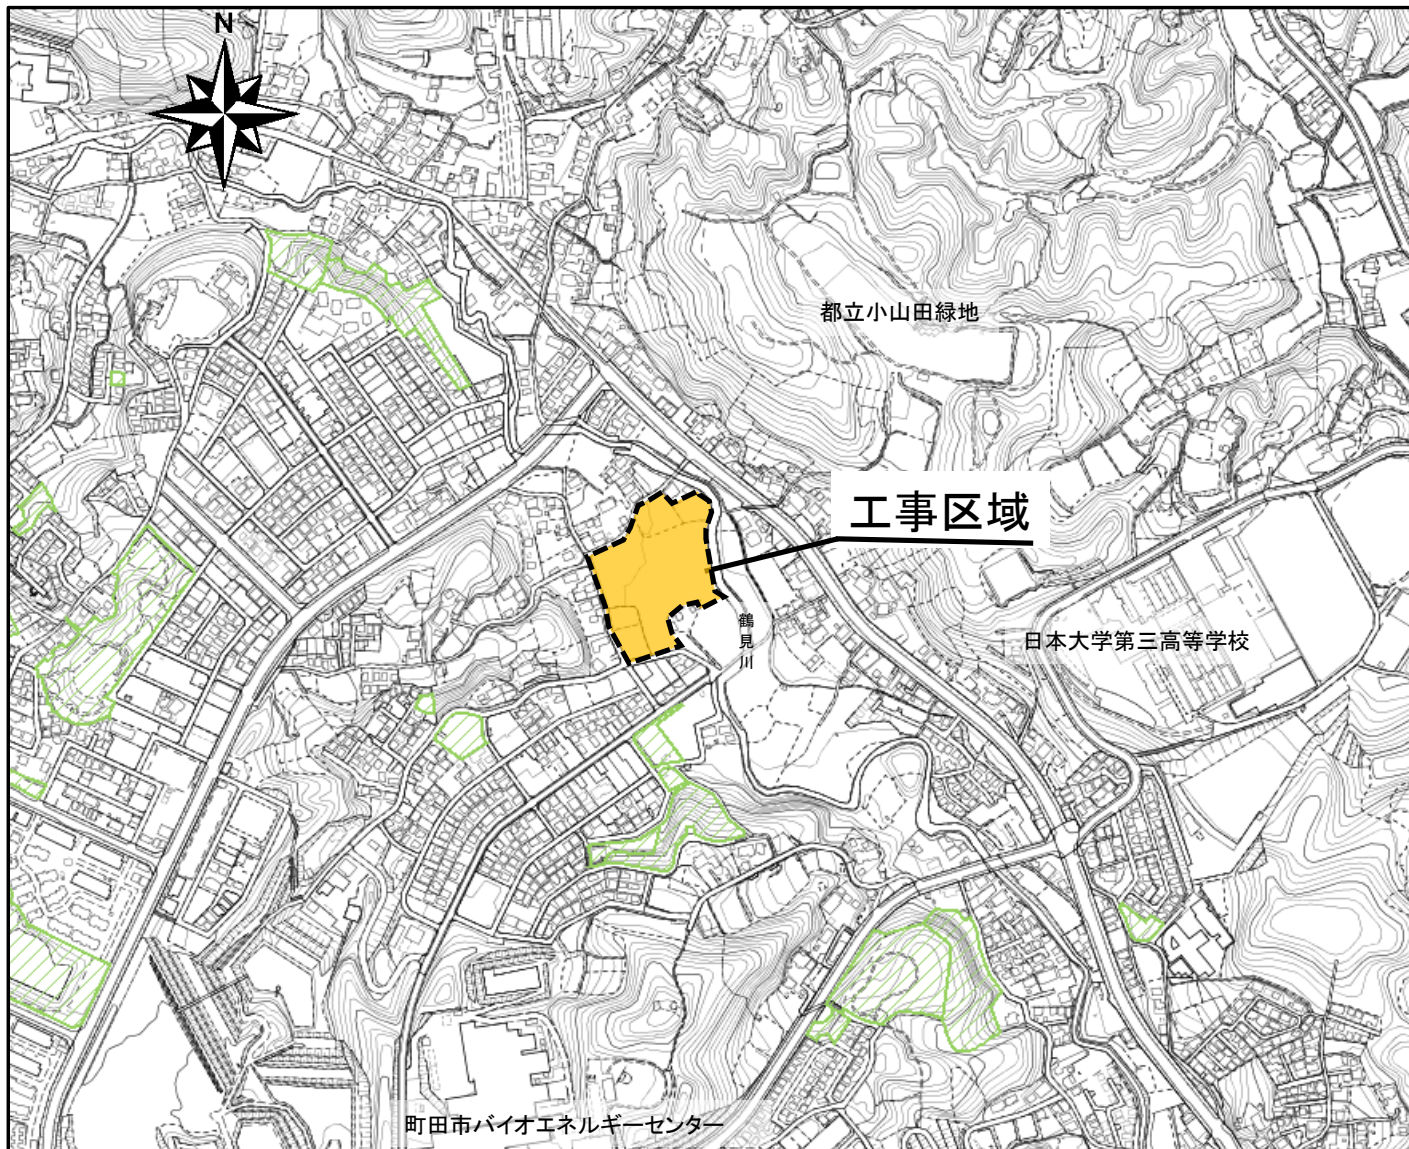



凡例
 ——— 公園境界線
 -○- 河川都市計画線

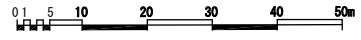

図名	件名	小山田蓮田緑地整備工事	
完成平面図	所在地	町田市 下小山田町2996番地 他	
	縮尺	S=1/800 (A3)	
図面番号	2 / 68	作成年月日	2023年 6月
		東京都町田市都市づくり部公園緑地課	