２０２４年６月１８日
行政報告資料
都市づくり部公園緑地課

芹ヶ谷公園エレベーター設置工事基本設計について

２０２３年度に実施した基本設計が完成したため、芹ヶ谷公園エレベーターのデザイン案について、次のとおり報告します。

１　目的【別紙１，２，３参照】

芹ヶ谷公園内の高低差を解消し、利用者の利便性を高めるため、エレベーターを整備します。設計にあたっては、町田第二小学校や芹ヶ谷公園を日常的に使っている小学生から、魅力的な公園となる夢のあるアイデアを募集し参考にしました。

２　概要

・自転車が２台乗せられる大きさを確保します。
・出入口を２方向確保します。
・エレベーターから彫刻噴水を眺められる位置に設置します。
・エレベーター棟には膜屋根とライトアップ用の照明を設置します。
・エレベーター棟周辺には地形の高低差を活かしたボルダリングウォール等のプレイスペースを設置します。
・エレベーターへ接続する通路については有効幅員３ｍを確保します。
・整備基準等マニュアルに準拠した誰もが歩きやすい縦断勾配を確保します。
・強化合わせガラスを使用した展望スペースを設置します。

３　概算工事費について

概算工事費：約７．８億円

※本計画は２０２３年度に実施した基本設計に基づいており、今後の実施設計で精査の上、一部の仕様変更を行う可能性があります。

４　今後の予定について

２０２４年度　　：実施設計
２０２５年度～２０２６年度：工事
２０２７年度　　：供用開始

以上

配置図

凡　例（高中木類）

常緑樹	□	（伐採 □ ）
落葉樹	○	（伐採 ○ ）
針葉樹	△	（伐採 △ ）

N

※この図面は、基本設計にて作成した2024年4月時点のものです。今後の実施設計で変わる可能性があります。

芹ヶ谷公園エレベーター設置工事基本設計

配　置　図

S=1/400

資料2

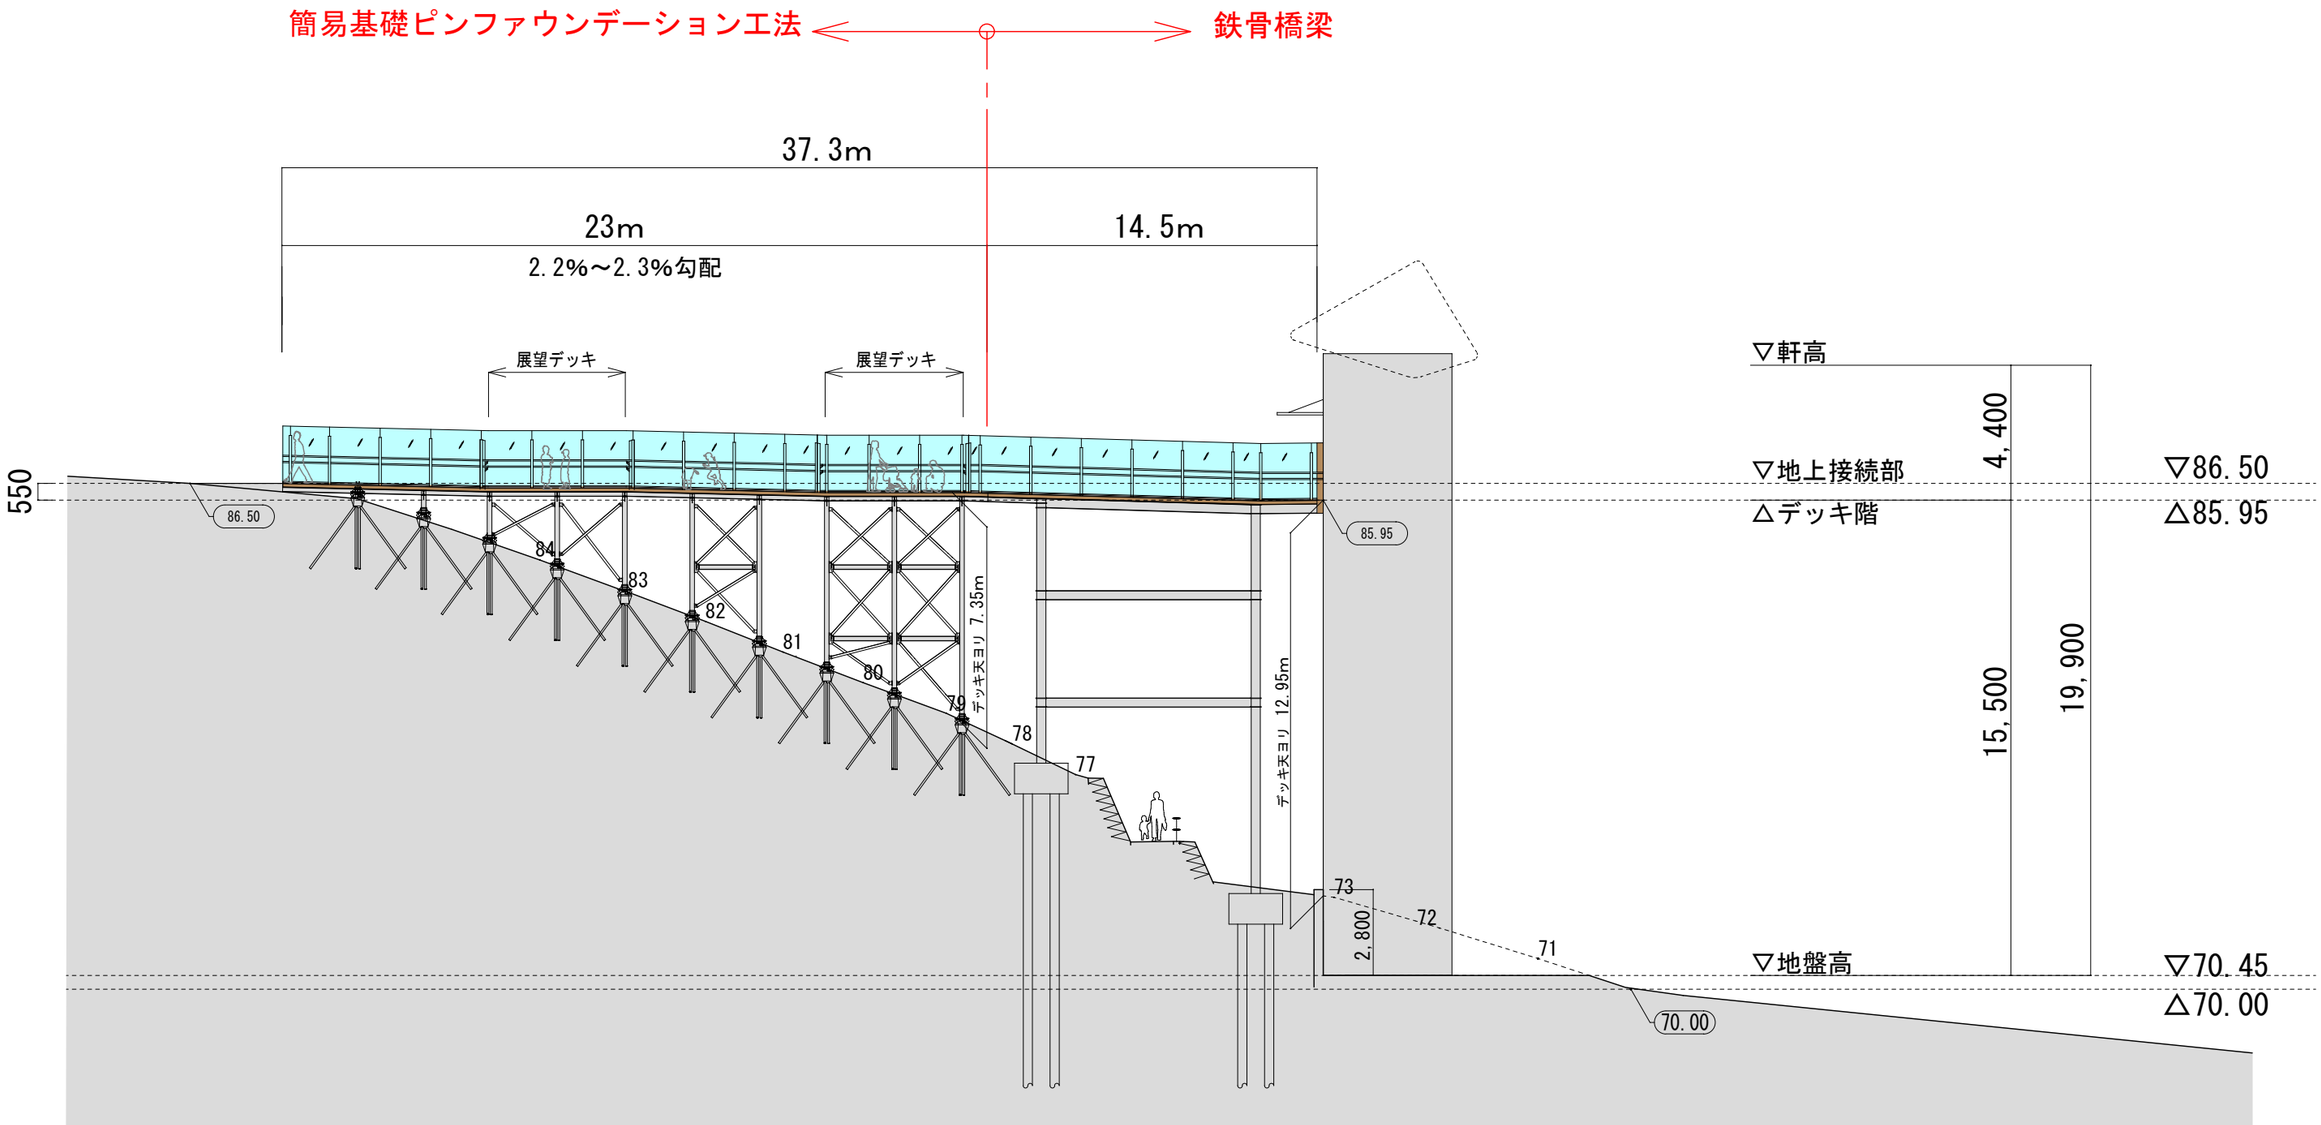

断面図　S1/200

※この図面は、基本設計にて作成した2024年4月時点のものです。今後の実施設計で変わる可能性があります。

芦ヶ谷公園エレベーター設置工事基本設計　　断　面　図　　S=1/200

資料3

※この図面は、基本設計にて作成した2024年4月時点のものです。今後の実施設計で変わる可能性があります。

芦ヶ谷公園エレベーター設置工事基本設計

鳥　瞰　図

ｎｏｎ