

鶴川駅北口広場バスシェルター建築工事（3期）請負契約

上記の議案を提出する。

令和7年（2025年）11月28日

提出者 町田市長 石 阪 丈 一

鶴川駅北口広場バスシェルター建築工事（３期）請負契約

鶴川駅北口広場バスシェルター建築工事（３期）施工のため、次のとおり請負契約を締結する。

- | | | |
|---|--------|--|
| 1 | 契約の目的 | 鶴川駅北口広場バスシェルター建築工事（３期） |
| 2 | 契約の方法 | 条件付一般競争入札 |
| 3 | 契約金額 | 212,074,720円 |
| 4 | 契約の相手方 | 株式会社イワヲ建設
代表取締役 鈴木 成彦
東京都町田市能ヶ谷四丁目22番11号 |
| 5 | 工 期 | 契約開始日から2026年9月4日まで |

工 事 概 要 書

工 事 件 名：鶴川駅北口広場バスシェルター建築工事（3期）

履 行 場 所：町田市能ヶ谷一丁目209-2、226、230の各一部


工 事 目 的：鶴川駅周辺再整備基本方針に基づき、土地利用の増進や都市防災の向上等を進め、交通利便と生活環境等の改善を図ることを目的に、鶴川駅北口広場にバスシェルターを新築するものです。

工 事 内 容：バスシェルターの新築


構 造：鉄骨造平屋建て

延 床 面 積：237㎡

履 行 期 限：2026年9月4日

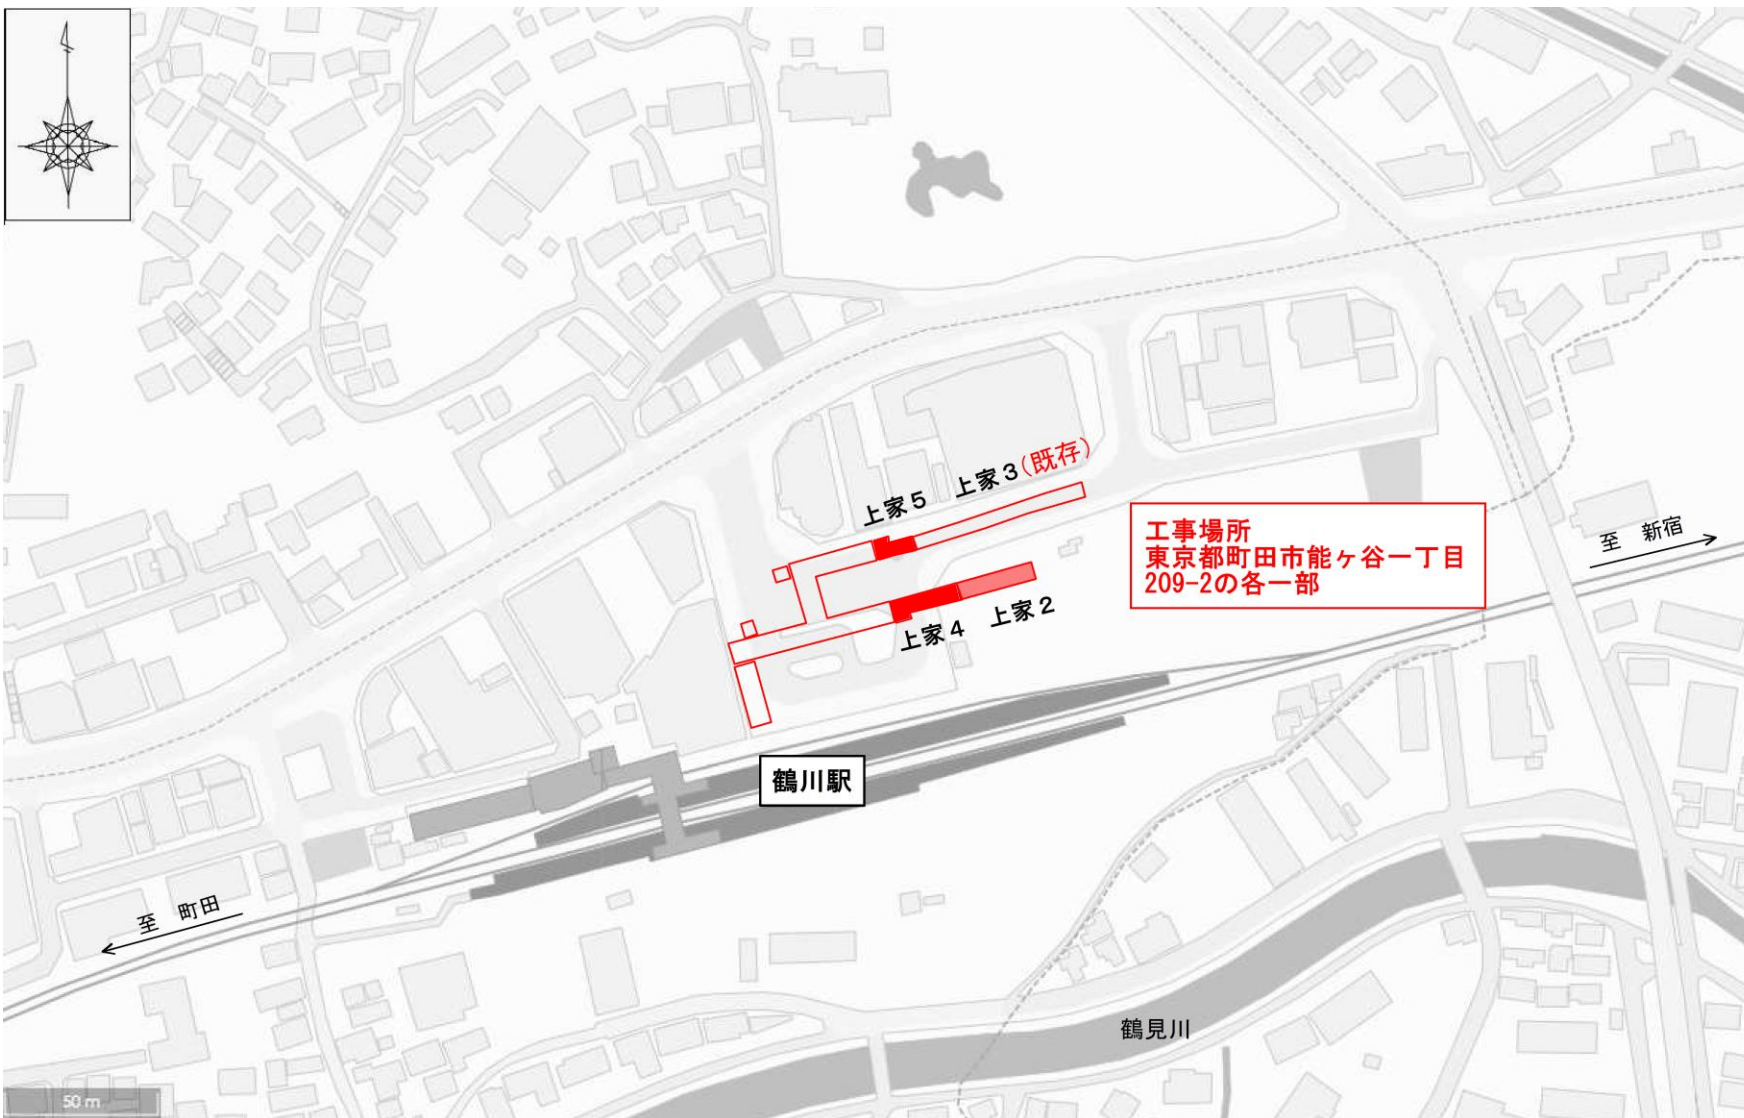


立面図・断面図＜上家2＞

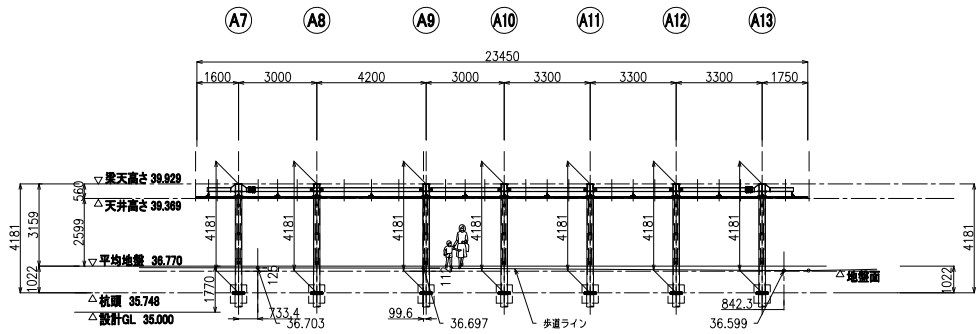


A-A 横断面図

A1 : S=1/100
A3 : S=(1/200)

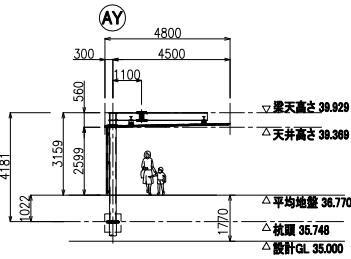

B-B 縦断面図

A1 : S=1/100
A3 : S=(1/200)


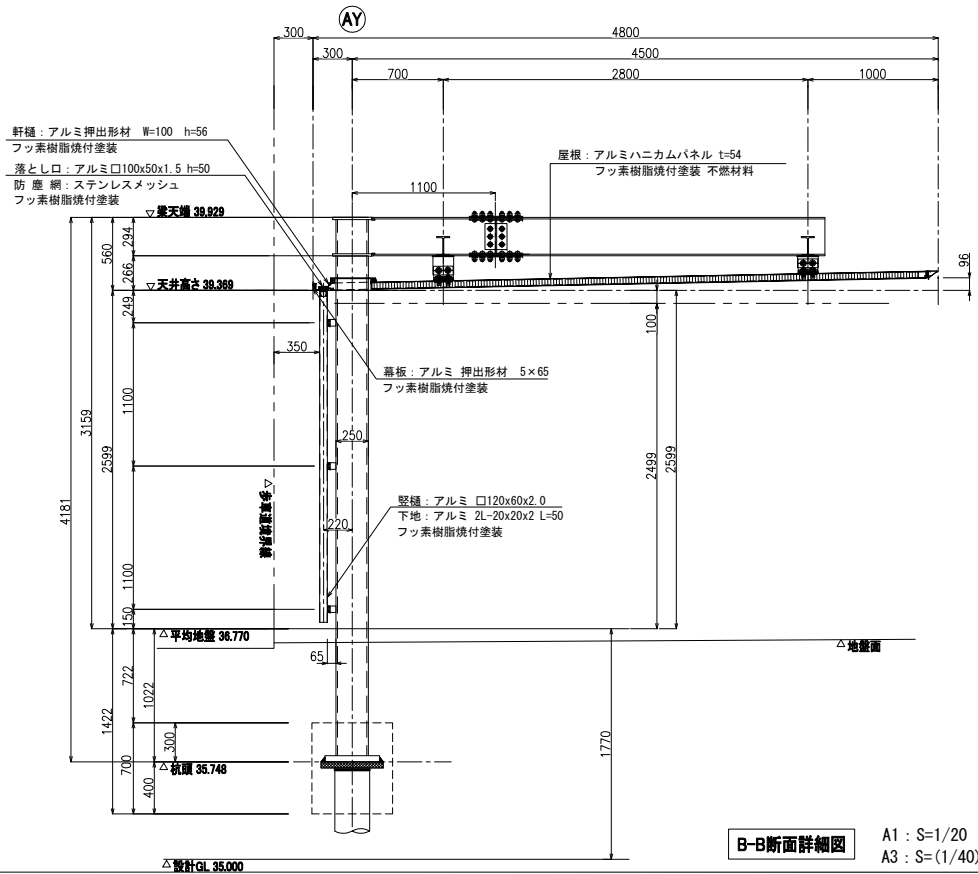


B-B断面詳細図

A1 : S=1/20
A3 : S=(1/40)


路線名	鶴川駅北口広場		
工 事 名	鶴川駅北口広場バスシェルター建築工事(3期)		
工 事 所 又 は 構 造 名	東京都町田市能ヶ谷一丁目 209-2, 226, 230 の各一部		
図面名称	立面図・断面図(上家2)		縮 尺
	図示		
作製年月日		令和 6 年 12 月	
	課 長	課長代理	照 査 設 計
東京都 町田市 財務部 営繕課			

立面図・断面図＜上家4＞

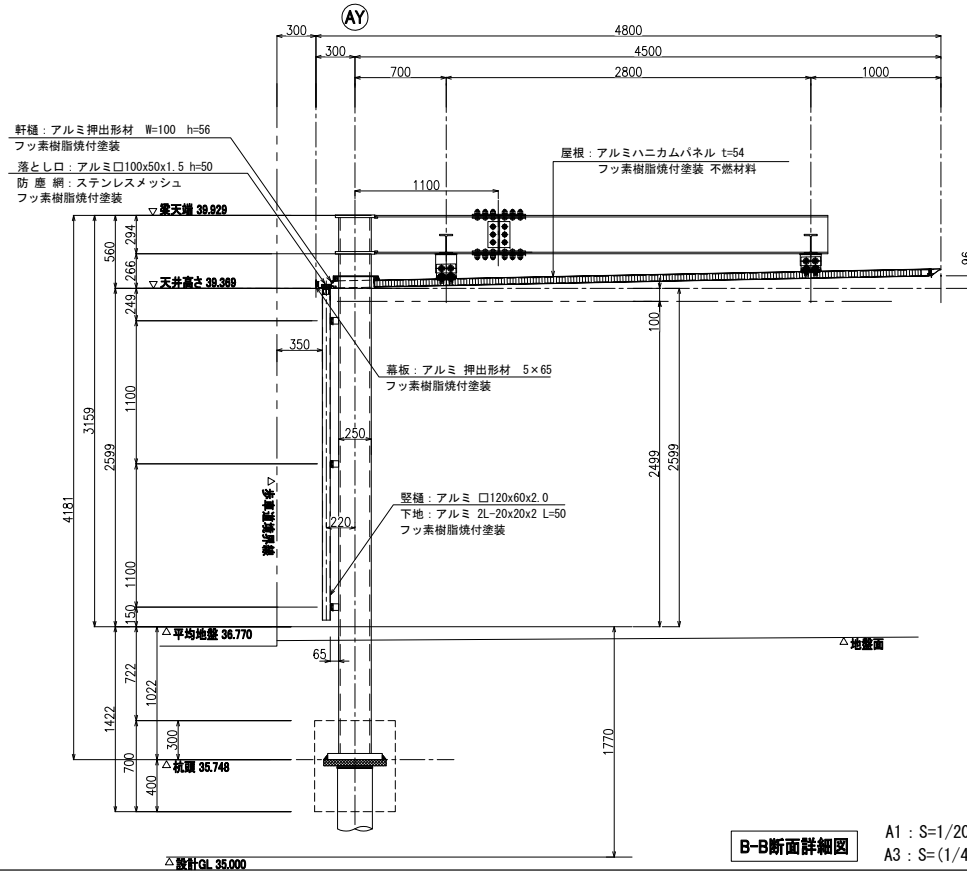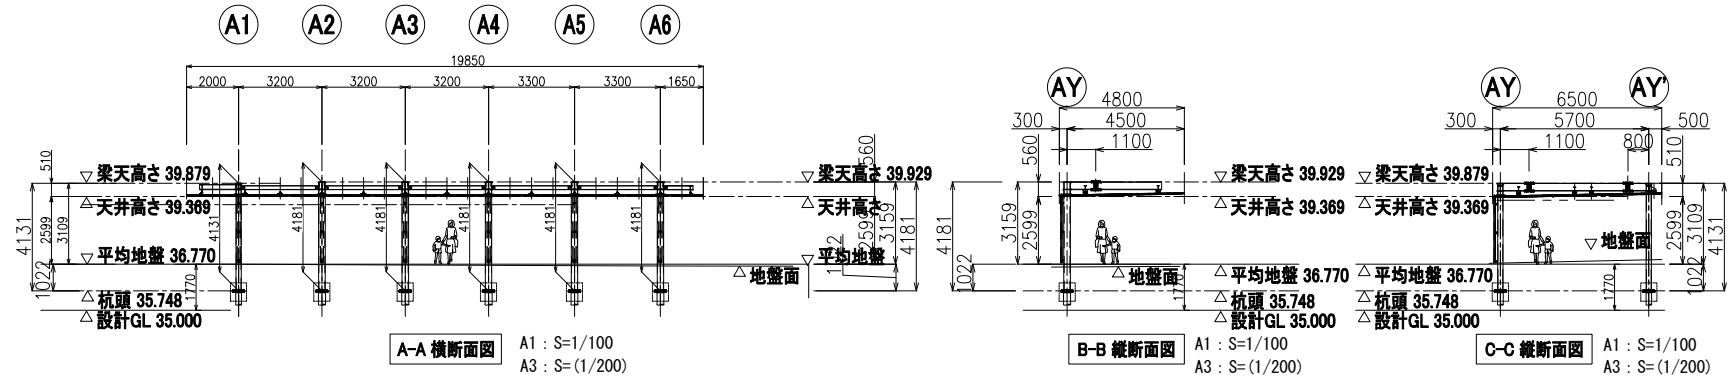


路線名	鶴川駅北口広場		
工事名	鶴川駅北口広場バスシェルター建築工事(3期)		
工事箇所又は橋名	東京都町田市能ヶ谷一丁目 209-2, 226, 230 の各一部		
図面名称	立面図・断面図(上家4)	縮尺	図示
作製年月日		令和 6 年 12 月	
	課長	課長代理	照査設計
東京都 町田市 財務部 営繕課			

立面図・断面図<上家5>

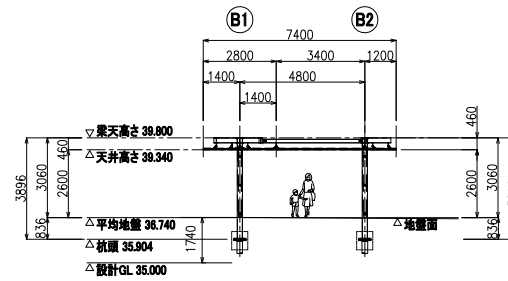


A-A 横断面図

A1 : S=1/100
A3 : S=(1/200)

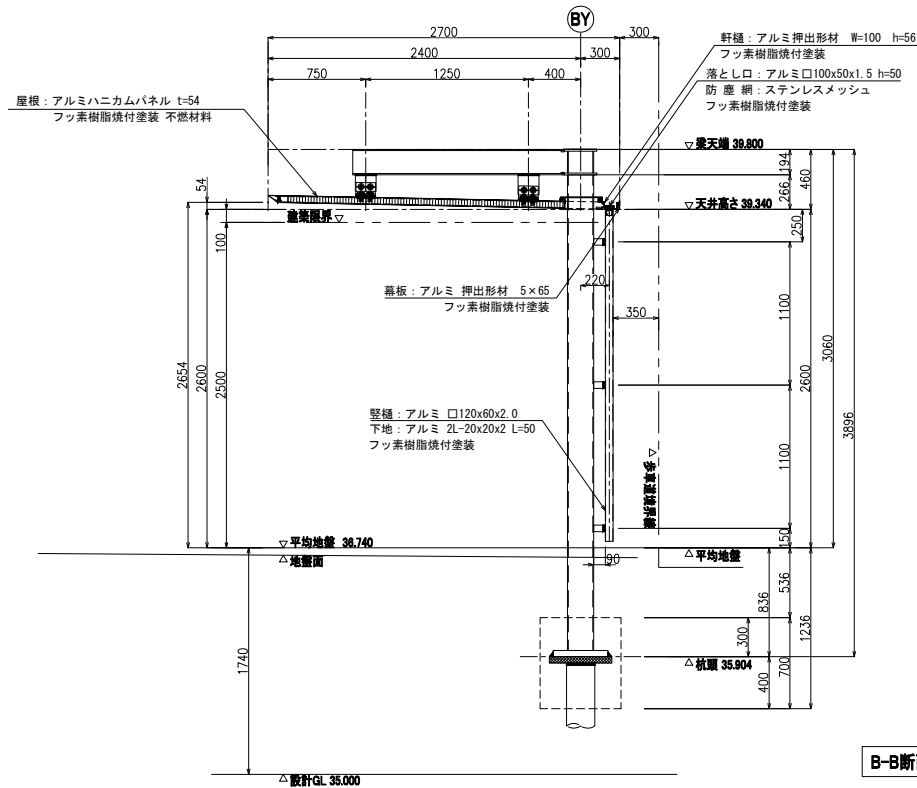

B-B断面詳細図

A1 : S=1/20
A3 : S=(1/40)

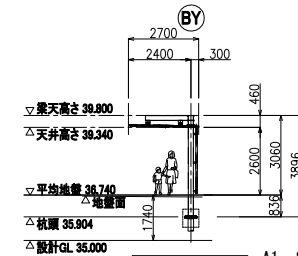

B-B 断面図

A1 : S=1/100
A3 : S=(1/200)

路線名	鶴川駅北口広場		
工 事 件 名	鶴川駅北口広場バスシェルター建築工事(3期)		
工 事 箇 所 又 は 橋 名	東京都町田市能ヶ谷一丁目 209-2, 226, 230 の各一部		
図面名称	立面図・断面図(上家5)	縮	図示
		尺	
作製年月日	令和 6 年 12 月		
	課 長	課長代理	照 査 設 計
東京都 町田市 財務部 営繕課			
A-16			