

鶴川中央小学校建設に伴う既存擁壁補強工事請負契約

上記の議案を提出する。

令和8年(2026年)3月9日

提出者 町田市長 稲垣 康 治

鶴川中央小学校建設に伴う既存擁壁補強工事請負契約

鶴川中央小学校建設に伴う既存擁壁補強工事施工のため、次のとおり請負契約を締結する。

- 1 契約の目的 鶴川中央小学校建設に伴う既存擁壁補強工事
- 2 契約の方法 条件付一般競争入札
- 3 契約金額 227,369,780円
- 4 契約の相手方 株式会社イワヲ建設
代表取締役 鈴木 成彦
東京都町田市能ヶ谷四丁目22番11号
- 5 工期 契約開始日から2027年3月18日まで

工 事 概 要 書

工 事 件 名：鶴川中央小学校建設に伴う既存擁壁補強工事

履 行 場 所：町田市鶴川三丁目 22 番（鶴川第四小学校内）

工 事 目 的：町田市新たな学校づくり推進計画に基づく鶴川中央小学校建設に伴い、建設予定地である鶴川第四小学校の既存擁壁の補強工事を行うものです。

工 事 内 容：既存擁壁補強工事（鉄筋挿入工（基礎部・上部）、張りコンクリート工等）
コンクリートブロック積擁壁撤去・新設工事

構 造：耐震補強工法（ハイブリッド MP 工法）

施 工 面 積：鉄筋挿入工 計 215 本、＜張りコンクリート工＞1,114. 0 m²
＜コンクリートブロック積擁壁工＞53. 5 m²



履 行 期 限：2027 年 3 月 18 日

鶴川中央小学校建設に伴う既存擁壁補強工事

案内図



既存擁壁補強工平面図 (全体図) 縮尺1:500(1:250)

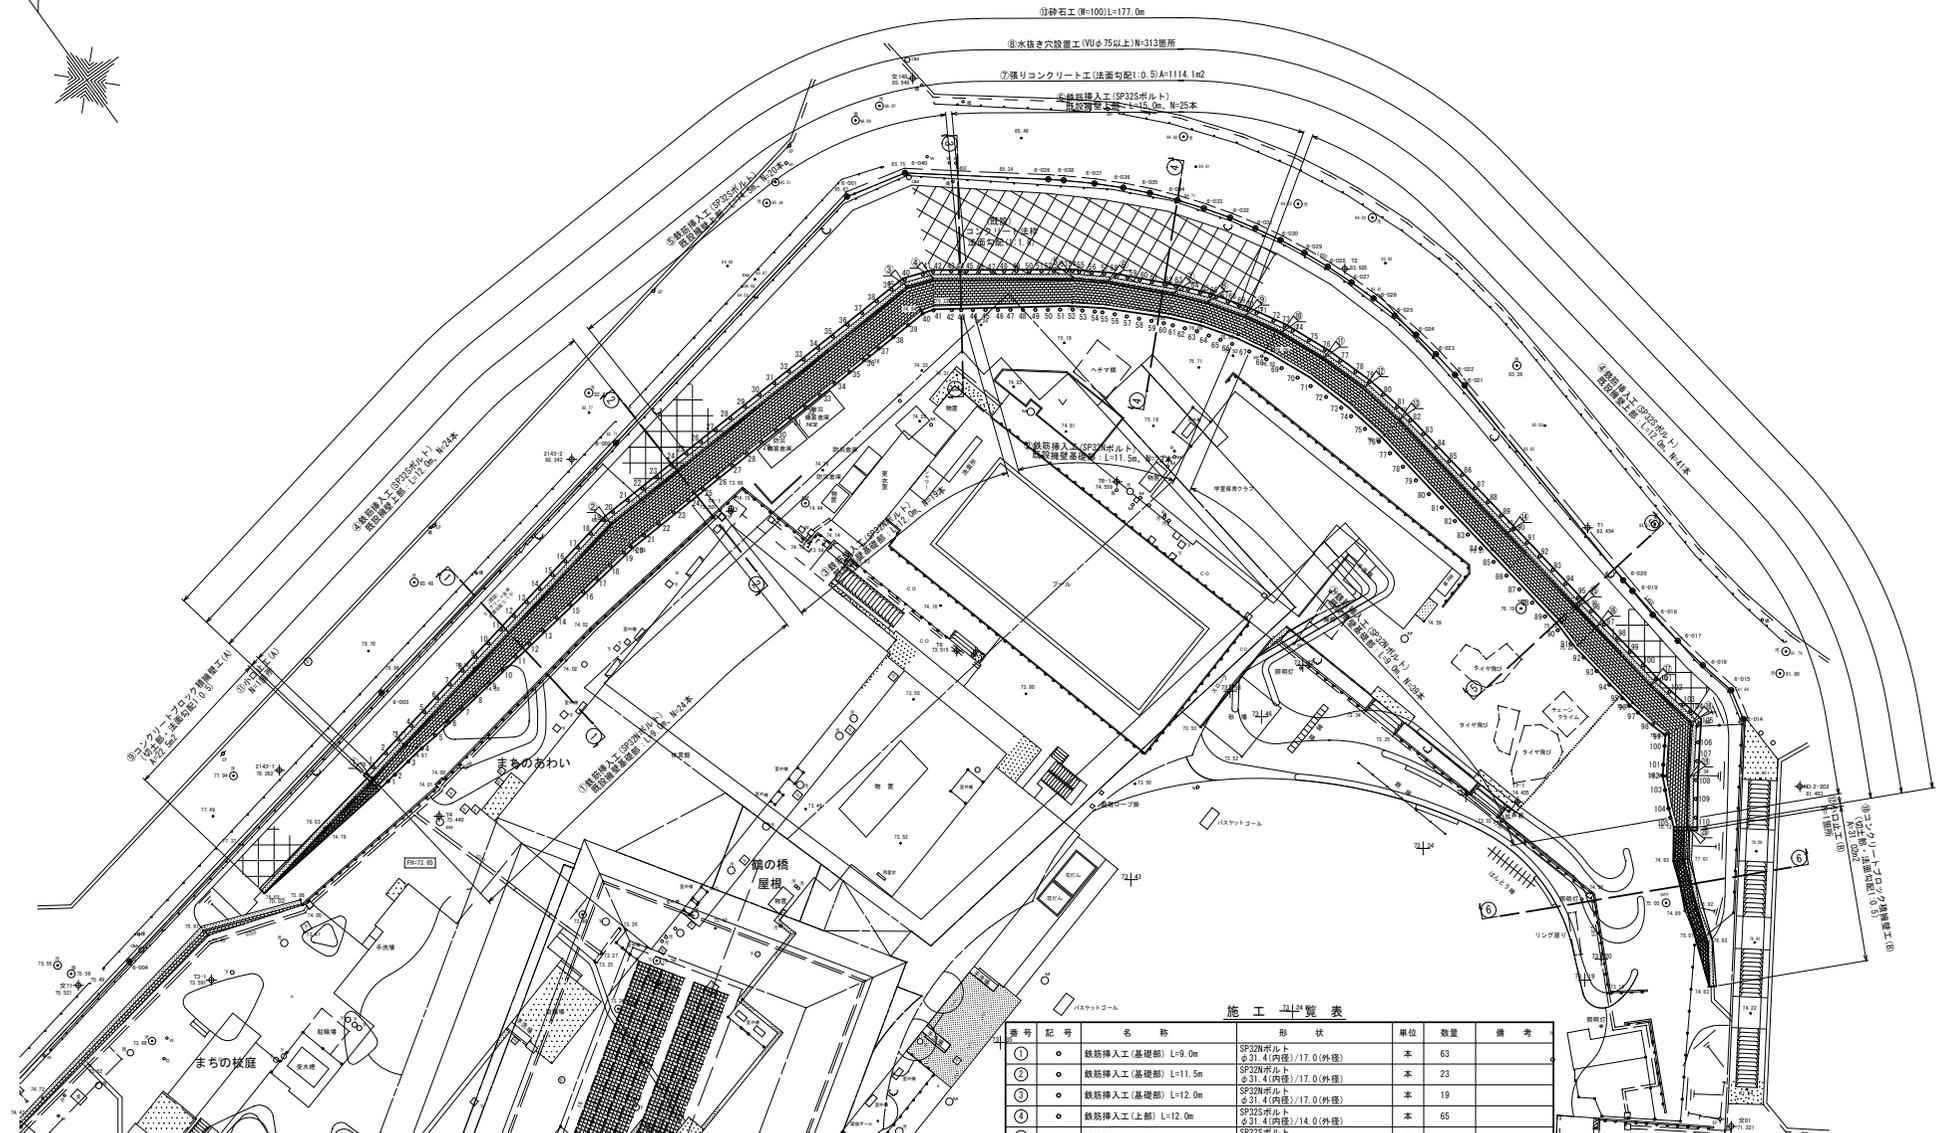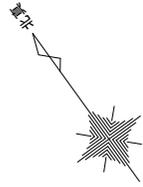

番号	記号	名称	形状	単位	数量	備考
①	○	鉄筋挿入工(基礎部) L=9.0m	SP22Nポルト φ31.4(内径)/17.0(外径)	本	63	
②	○	鉄筋挿入工(基礎部) L=11.5m	SP22Nポルト φ31.4(内径)/17.0(外径)	本	23	
③	○	鉄筋挿入工(基礎部) L=12.0m	SP22Nポルト φ31.4(内径)/17.0(外径)	本	19	
④	○	鉄筋挿入工(上部) L=12.0m	SP22Sポルト φ31.4(内径)/14.0(外径)	本	65	
⑤	○	鉄筋挿入工(上部) L=14.5m	SP22Sポルト φ31.4(内径)/14.0(外径)	本	20	
⑥	○	鉄筋挿入工(上部) L=15.0m	SP22Sポルト φ31.4(内径)/14.0(外径)	本	25	
⑦	—	張りコンクリート工	法面勾配1:0.5	m ²	1114.1	
⑧	—	水抜き穴設置工	VUφ75以上	箇所	313	※既設擁壁 水抜き穴箇所数
⑨	■	コンクリートブロック積層壁工(A)	切土部: 法面勾配1:0.5	m ²	22.5	
⑩	■	コンクリートブロック積層壁工(B)	切土部: 法面勾配1:0.5	m ²	31.0	
⑪	■	小口止工(A)		箇所	1	
⑫	■	小口止工(B)		箇所	1	
⑬	■	砕石工	#=100	m	177.0	