第１１１号議案

最終処分場峠谷地区安全対策工事請負契約

上記の議案を提出する。

令和８年(２０２６年)１１月３０日

提出者　町田市長　稲　垣　康　治

最終処分場峠谷地区安全対策工事請負契約

最終処分場峠谷地区安全対策工事施工のため、次のとおり請負契約を締結する。

１　契約の目的　　最終処分場峠谷地区安全対策工事

２　契約の方法　　条件付一般競争入札

３　契約金額　　５８４，８４０，６９６円

４　契約の相手方　　株式会社石井工務店

代表取締役　遠藤　世一

東京都町田市原町田六丁目２２番９号

５　工期　　契約開始日から２０２９年３月７日まで

工　事　概　要　書

工　事　件　名：最終処分場峠谷地区安全対策工事

履　行　場　所：町田市下小山田町３２６７番地ほか　最終処分場


工　事　目　的：忠生スポーツ公園第二次整備基本計画に基づき、最終処分場峠谷地区の上部を公園として活用するため、建築物の基礎撤去及び安全対策工事を行うものです。

工　事　内　容：敷地造成工　（土工 33,470 ㎥、板柵土留　170m　法面整形 1412 ㎡）
上部遮水工　（遮水シート 28,768 ㎡、張コンクリート 703 ㎡、竪型ガス抜き管　７箇所）
雨水排水設備工（Ｕ側溝　716m、浸透側溝 90m、Ｌ型側溝 36m、ＬＵ側溝 157m、塩化ビニル管 687m）
舗装工（アスファルト舗装 20 型　８５０㎡、アスファルト舗装 40 型 1170 ㎡）
管理施設整備工（メッシュフェンス H1800　290m、金網フェンスＨ＝１８００　111m）
構造物撤去（金網柵撤去 919m、門扉撤去 1 箇所、側溝撤去 1201m、アスファルト撤去 18,616 ㎡）


履　行　期　限：２０２９年3月7日

最終処分場峠谷地区安全対策工事

案　内　図

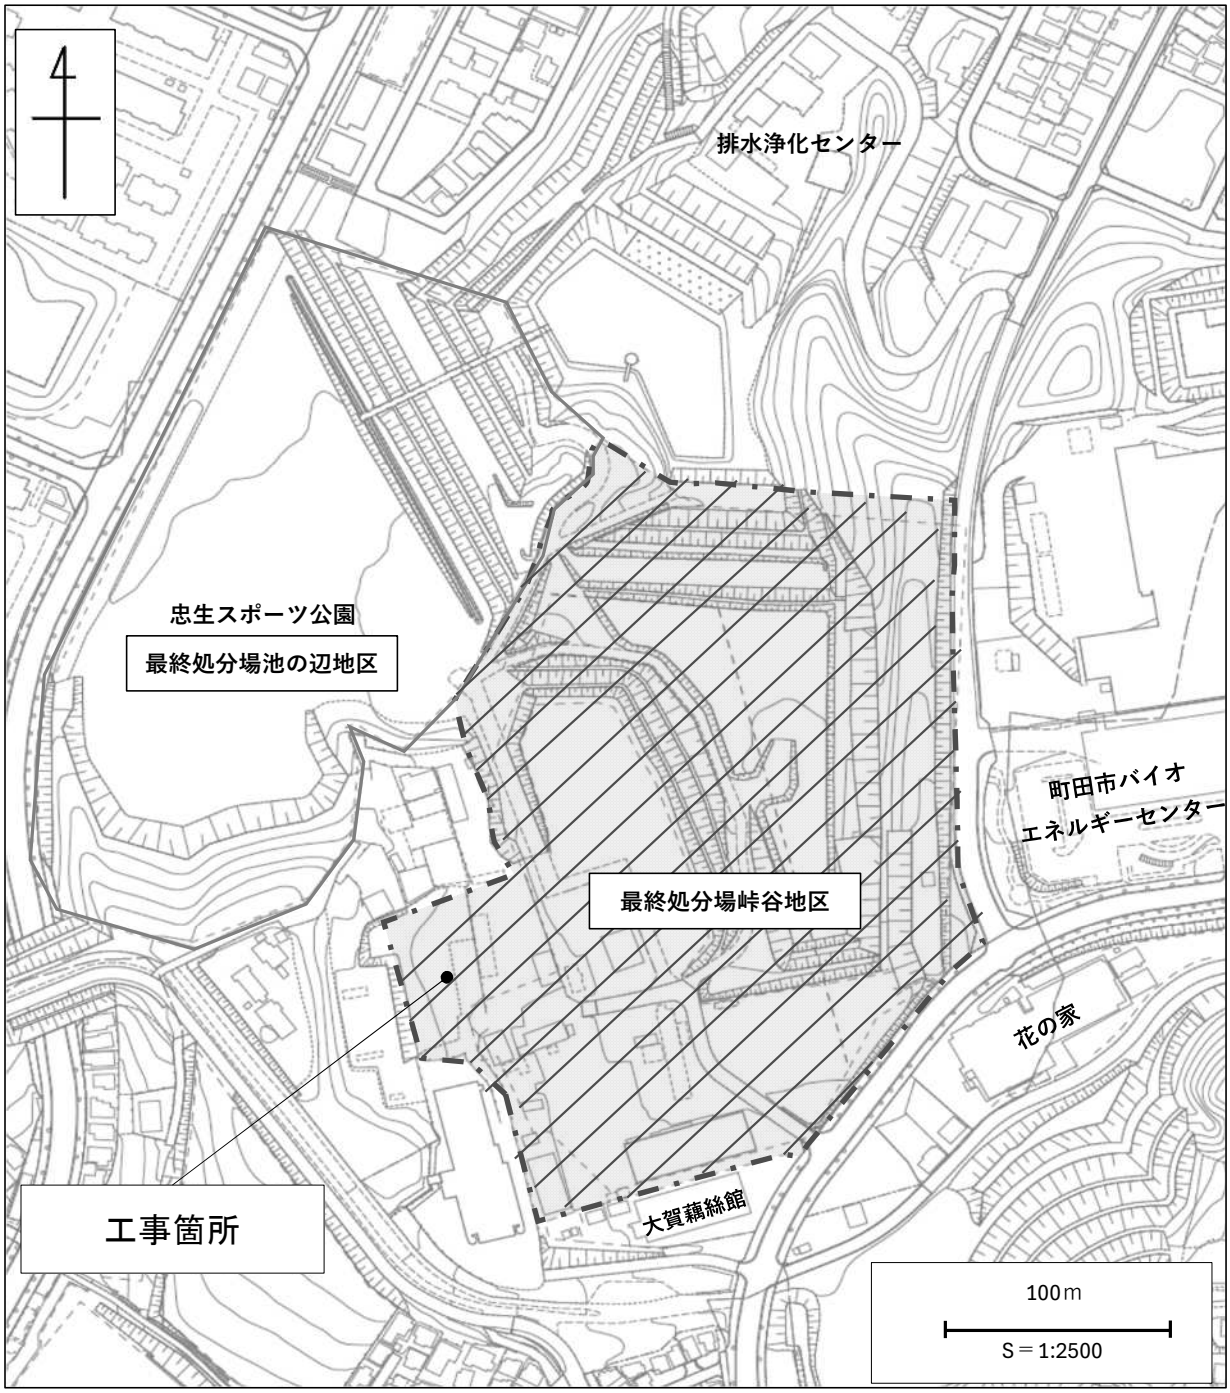

撤去平面図

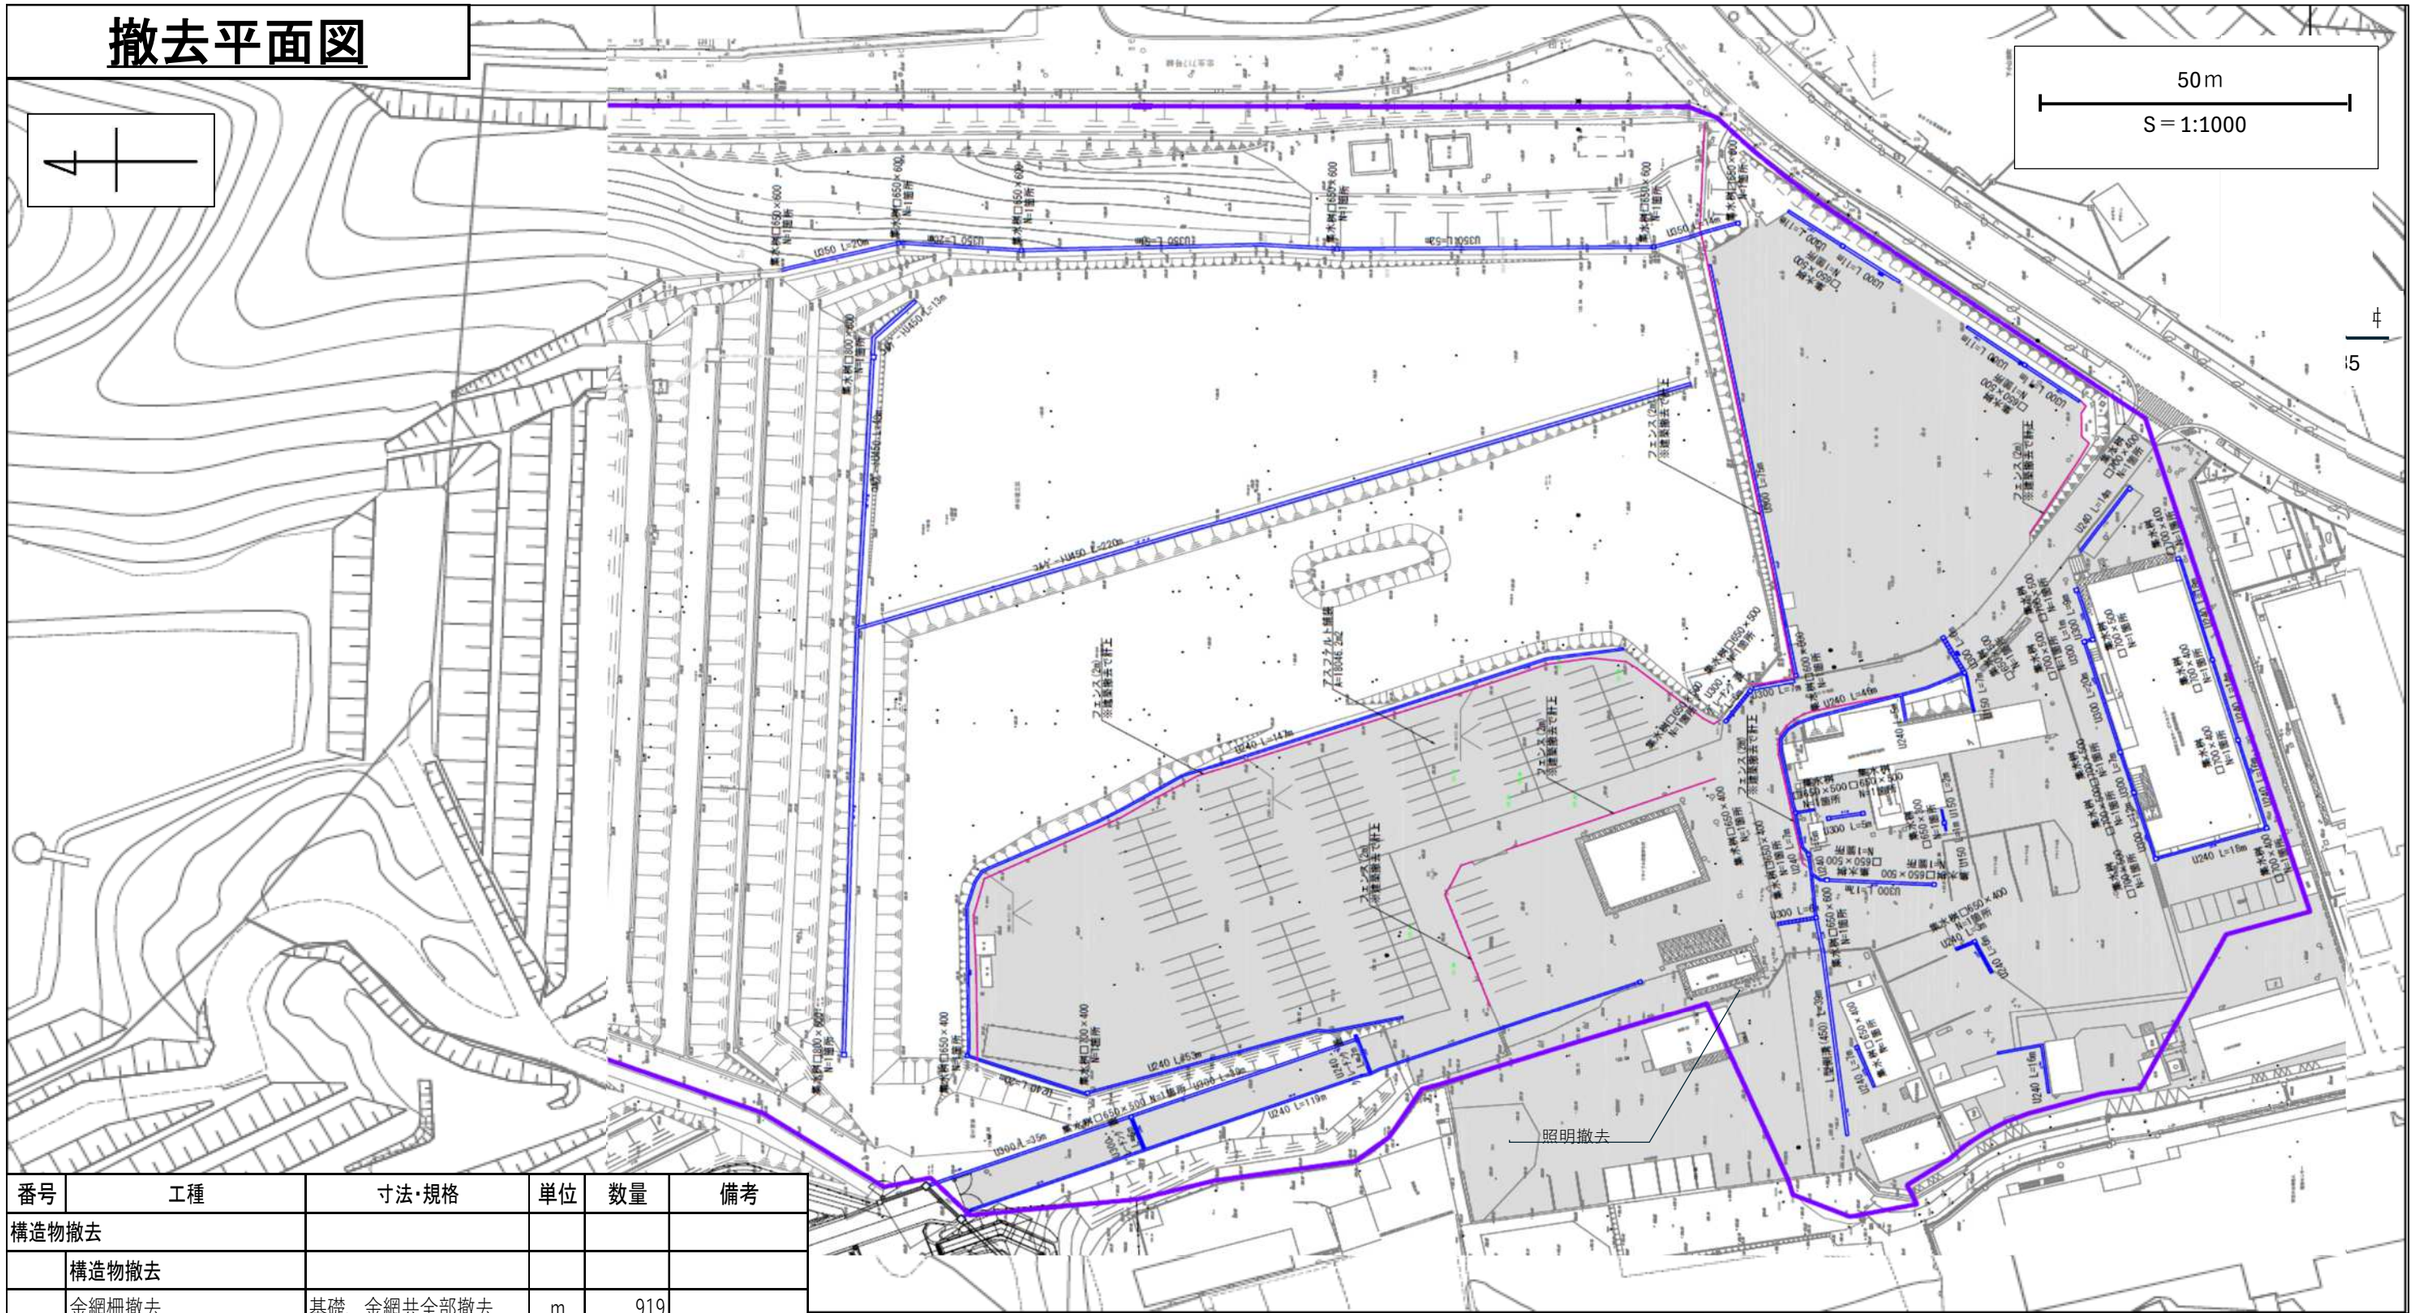

番号	工種	寸法・規格	単位	数量	備考
構造物撤去					
	構造物撤去				
	金網柵撤去	基礎、金網共全部撤去	m	919	
	門扉撤去		箇所	1	
	側溝撤去		m	1,201	
	間知ブロック撤去		㎡	6	
	電柱撤去		本	5	
	照明撤去		本	1	
	AS舗装撤去	15ｃｍ以下	㎡	18,616	

工事件名	最終処分場峠谷地区安全対策工事	
図面名称	撤去平面図	9/17
作成年月日	2026年　8月作成	(A3:縮尺図示)
東京都町田市環境資源部循環型施設管理課		