



《本日の説明の流れ》

1. デッキ整備の目的
2. デッキの設置位置
3. デッキ一般図（案）
4. デッキイメージ図（案）
5. デッキの概算工事費
6. 事業スケジュール（予定）

1. デッキ整備の目的

○ デッキを整備する目的

- ・ 駅周辺の歩行者の移動の円滑化
- ・ 高低差のある地域のバリアフリーに貢献
- ・ 駅からコミュニティセンターへのアクセス向上

○ デッキができることによって・・・

- ・ 車いすの方やご高齢の方など誰もが駅や町田128号線を挟んだ南北方向の移動がしやすくなる
- ・ コミュニティセンターへのアクセスがしやすくなる



《本日の説明の流れ》

1. デッキ整備の目的
2. デッキの設置位置
3. デッキ一般図（案）
4. デッキイメージ図（案）
5. デッキの概算工事費
6. 事業スケジュール（予定）

2. デッキの設置位置






《本日の説明の流れ》

1. デッキ整備の目的
2. デッキの設置位置
3. デッキ一般図（案）
4. デッキイメージ図（案）
5. デッキの概算工事費
6. 事業スケジュール（予定）

3. デッキ一般図 (案)

平面図

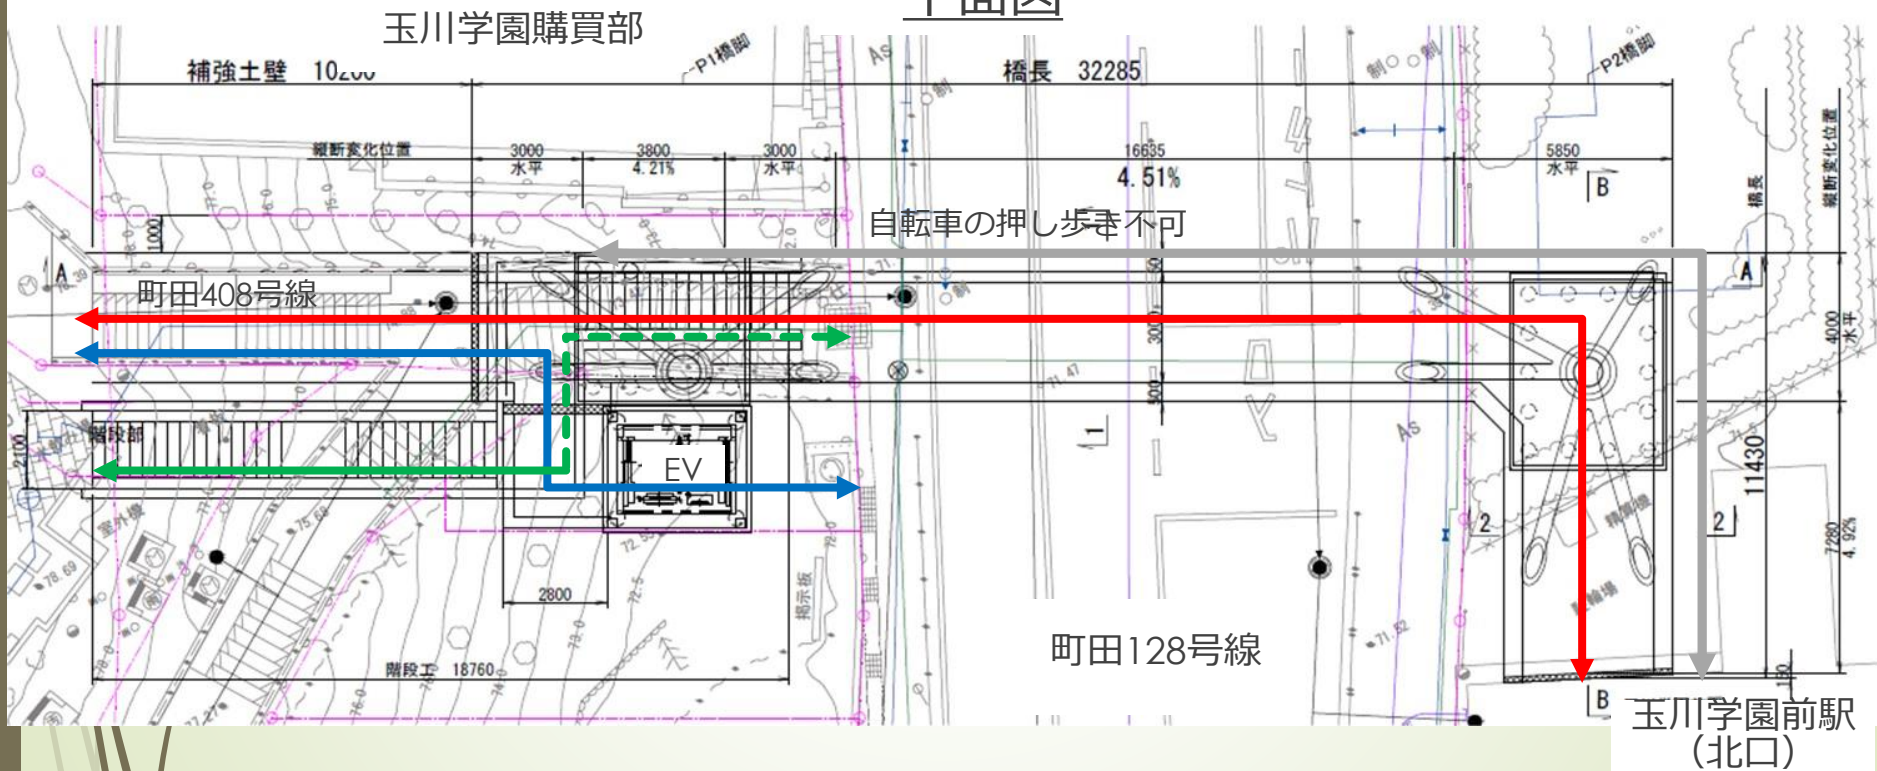


赤：デッキの動線
青：エレベーターを利用する動線
緑：取付階段を利用する動線

関係各所と協議中であるため、
図面内容については変更となる
ことがあります。


3. デッキ一般図（案）

側面図

A-A 側面図 S=1:100

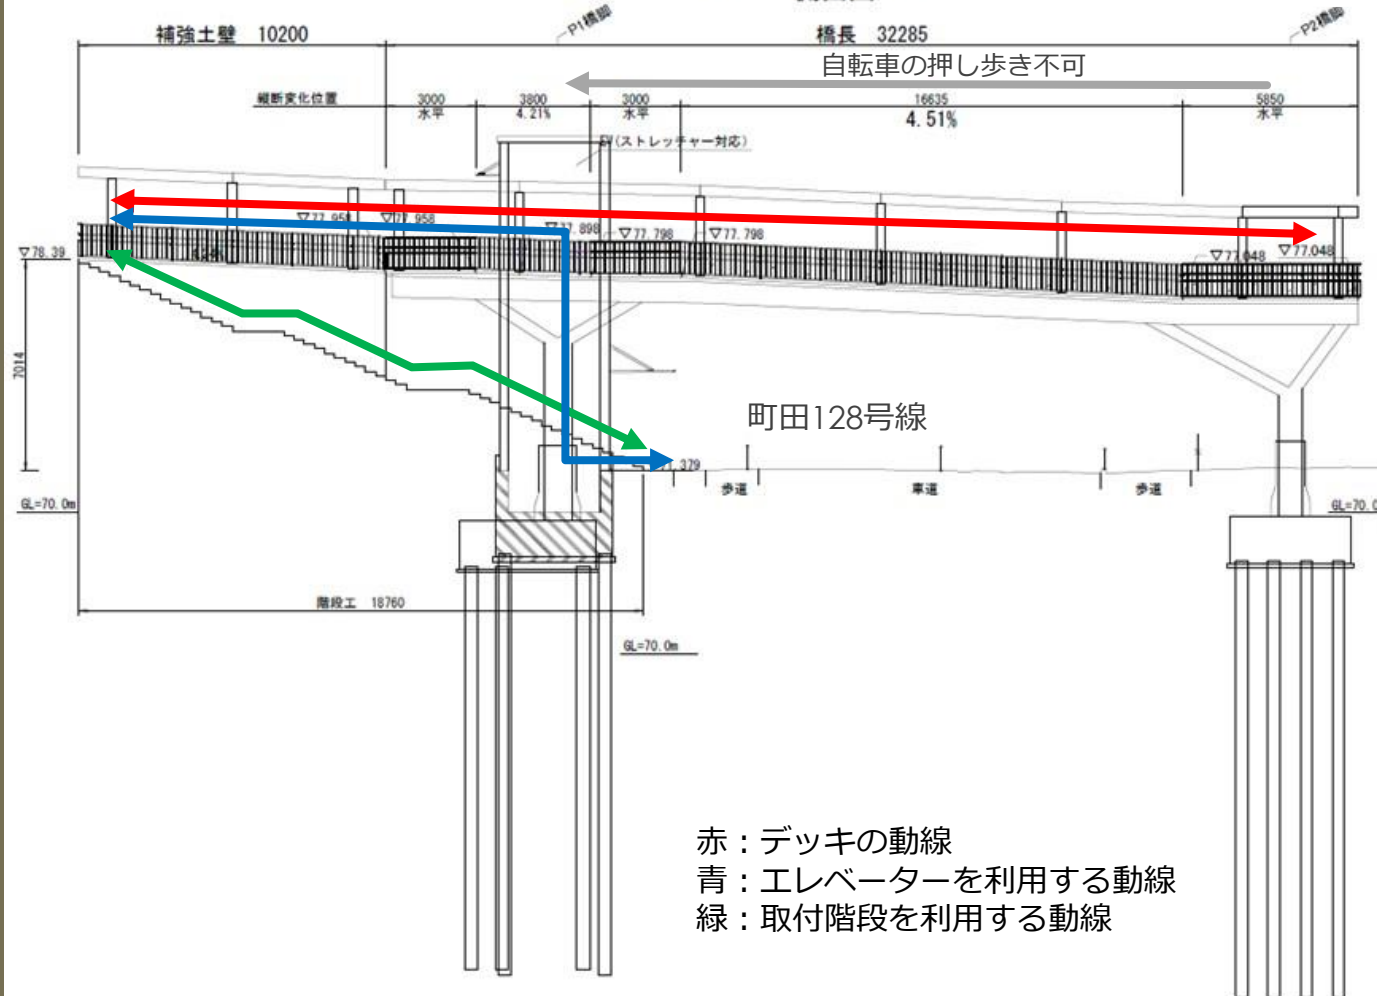


B-B 側面図 S=1:100

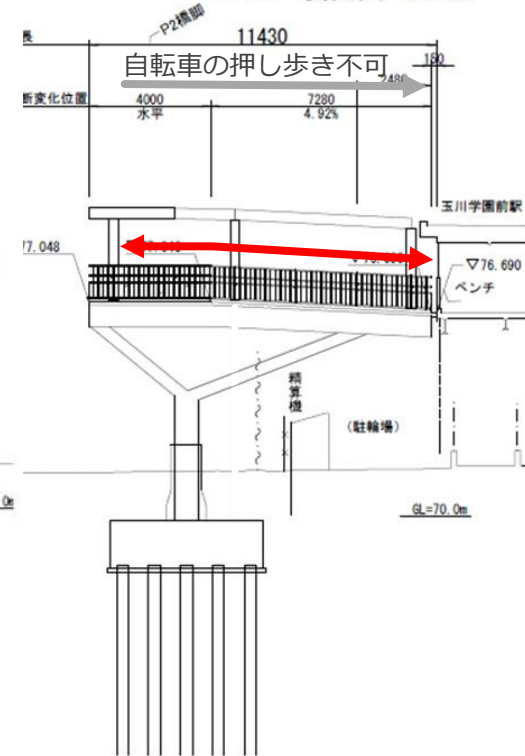

関係各所と協議中であるため、
図面内容については変更となる
ことがあります。

3. デッキ一般図 (案)

平面図

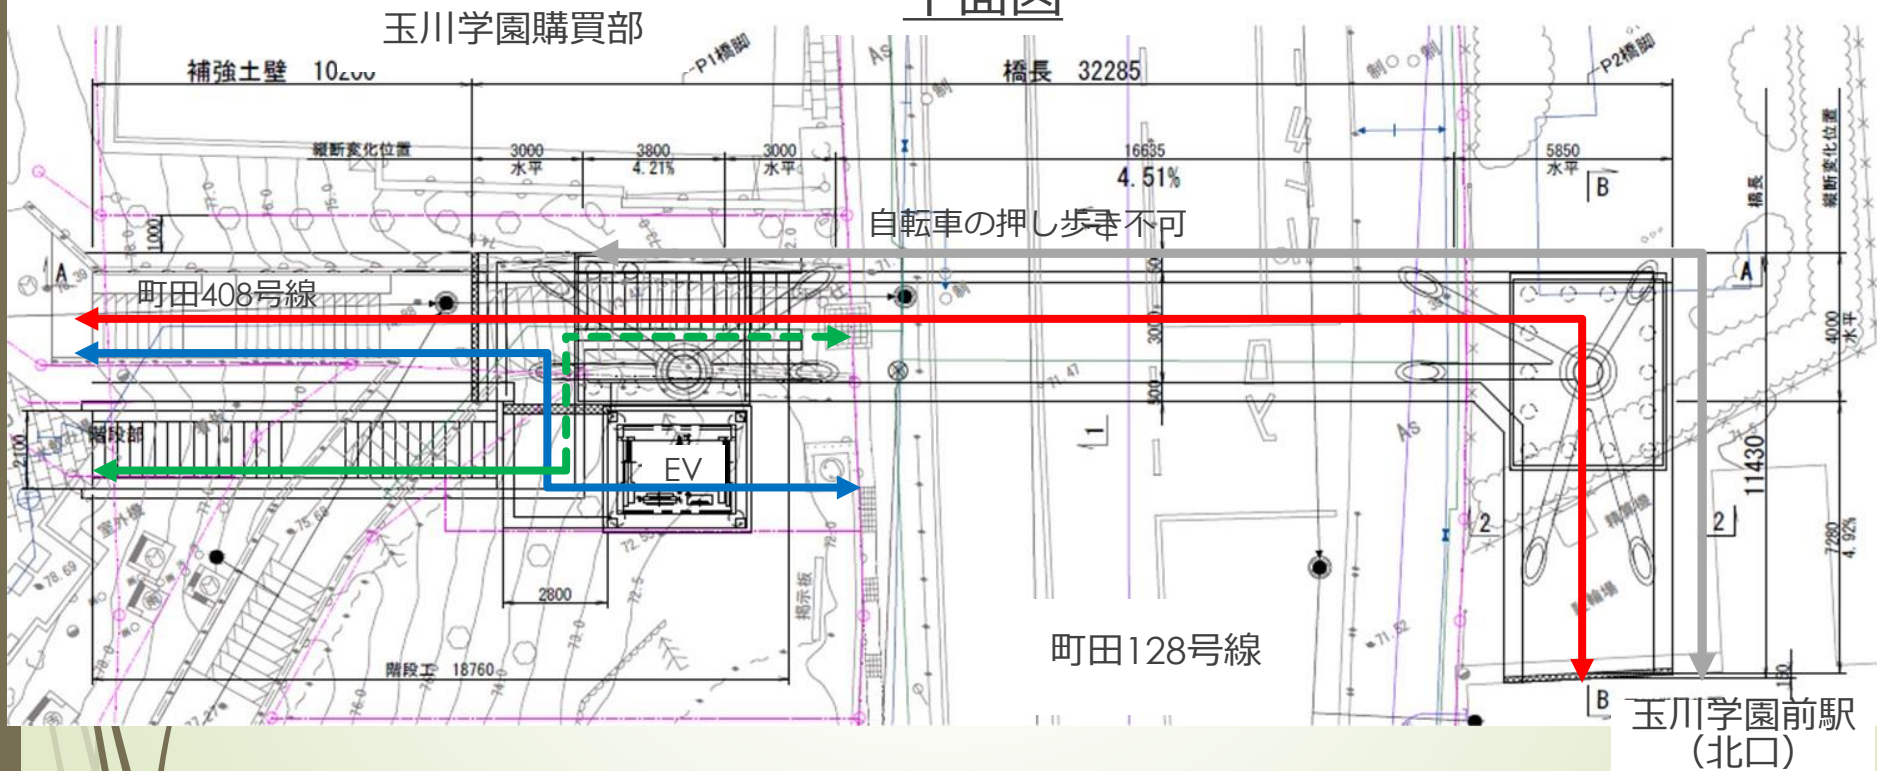


赤：デッキの動線
青：エレベーターを利用する動線
緑：取付階段を利用する動線

関係各所と協議中であるため、
図面内容については変更となる
ことがあります。


3. デッキ一般図 (案)

標準断面図

1-1 断面図 (通路幅員3.5m部)

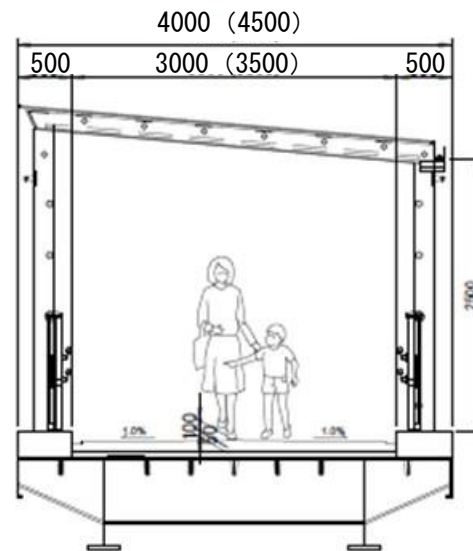

断面図 (階段部)

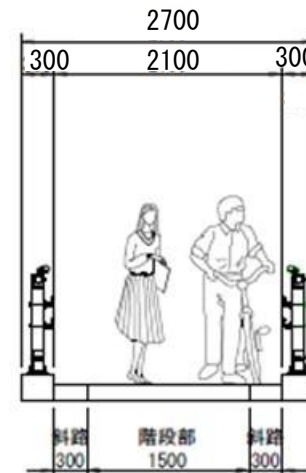

関係各所と協議中であるため、
図面内容については変更となる
ことがあります。



《本日の説明の流れ》

1. デッキ整備の目的
2. デッキの設置位置
3. デッキ一般図（案）
4. デッキイメージ図（案）
5. デッキの概算工事費
6. 事業スケジュール（予定）

4. デッキイメージ図（案）

イメージ①



4. デッキイメージ図（案）


イメージ②



関係各所と協議中であるため、
図面内容については変更となる
ことがあります。

4. デッキイメージ図（案）

イメージ③

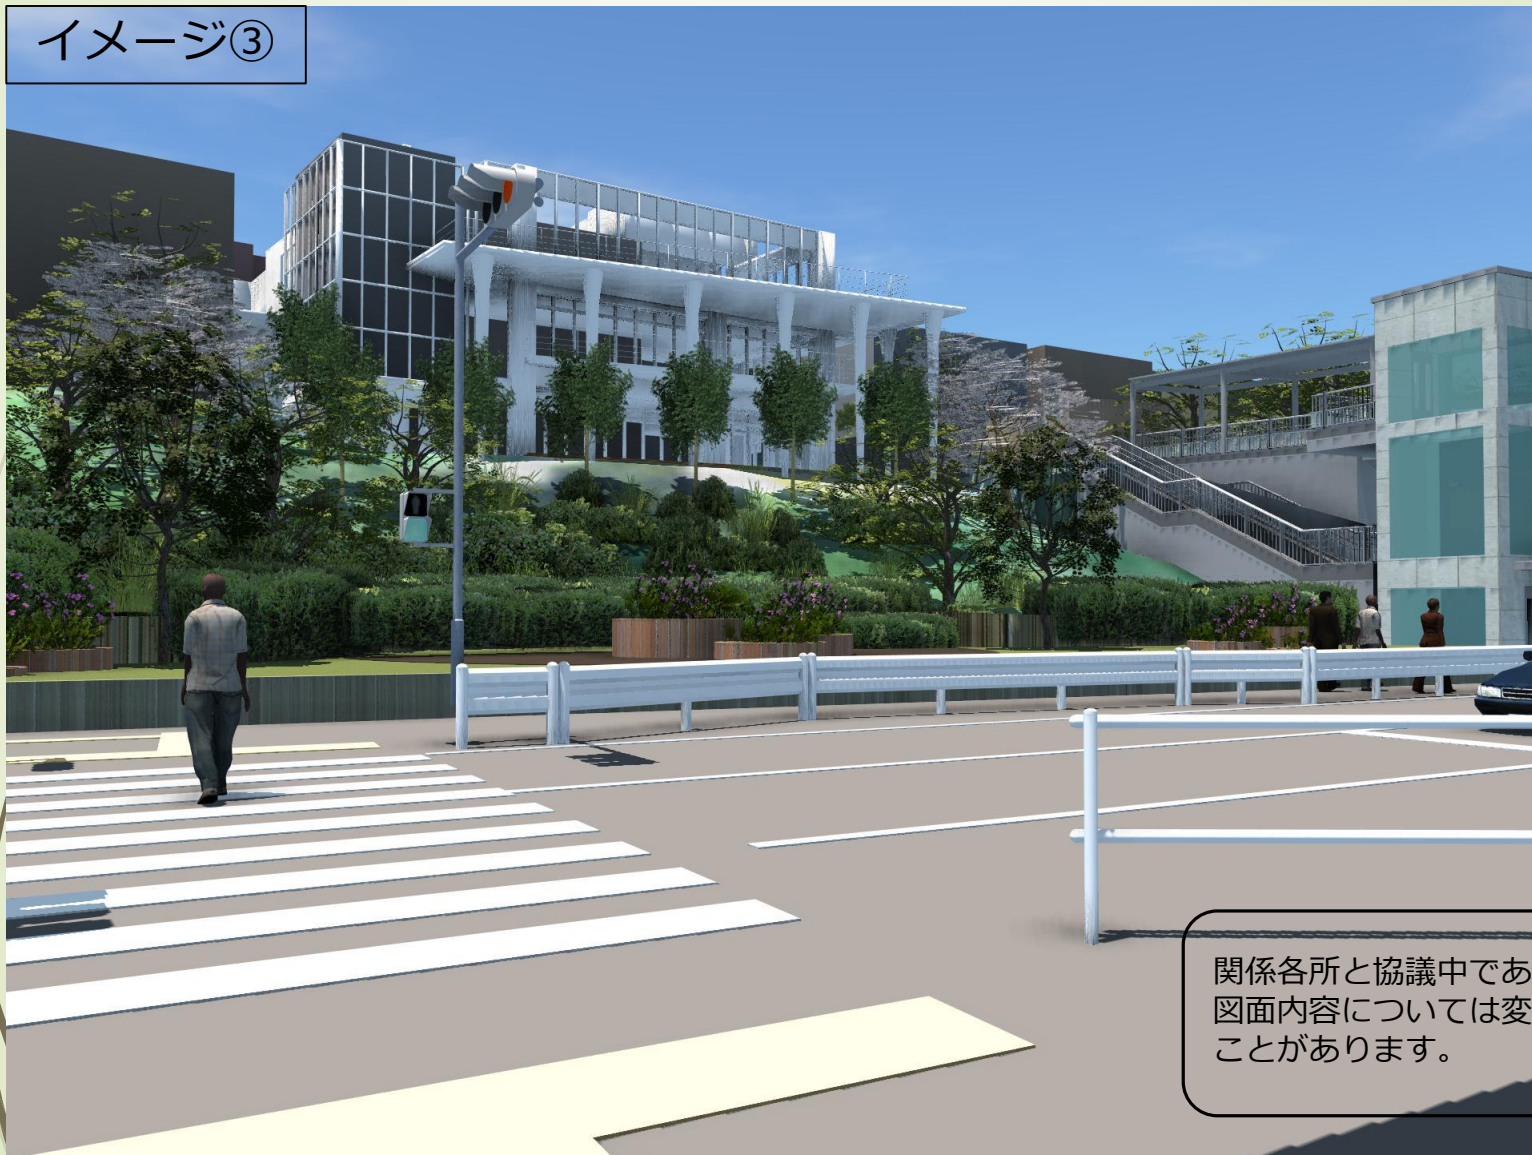

関係各所と協議中であるため、
図面内容については変更となる
ことがあります。

4. デッキイメージ図（案）

イメージ④



4. デッキイメージ図（案）

イメージ⑤



関係各所と協議中であるため、
図面内容については変更となる
ことがあります。

4. 取付階段イメージ図（案）

イメージ⑥



イメージ⑦



関係各所と協議中であるため、
図面内容については変更となる
ことがあります。

4. デッキイメージ図（案）

イメージ①





《本日の説明の流れ》

1. デッキ整備の目的
2. デッキの設置位置
3. デッキ一般図（案）
4. デッキイメージ図（案）
5. デッキの概算工事費
6. 事業スケジュール（予定）

5. デッキの概算工事費

○デッキ 約25,000万円

<内訳>

- ・ 下部工（基礎含む） 約7,500万円
- ・ 上部工 約13,000万円
- ・ 補強土壁工 約3,000万円
- ・ 駅舎改良等 約1,500万円

○上屋 約10,000万円

○エレベーター 約10,000万円

《合計》 45,000万円



《本日の説明の流れ》

1. デッキ整備の目的
2. デッキの設置位置
3. デッキ一般図（案）
4. デッキイメージ図（案）
5. デッキの概算工事費
6. 事業スケジュール（予定）

6. 事業スケジュール（予定）

- 2016年～2017年
デッキ詳細設計、関係機関との協議
- 2018年7月頃
工事説明会
- 2018年7月頃～2020年1月頃
デッキ工事

※デッキの使用開始時期は、2020年2月以降となる見込みです。