

町田市教育センター解体工事請負契約

上記の議案を提出する。

令和8年(2026年)6月1日

提出者 町田市長 稲垣 康治

## 町田市教育センター解体工事請負契約

町田市教育センター解体工事施工のため、次のとおり請負契約を締結する。

- 1 契約の目的 町田市教育センター解体工事
- 2 契約の方法 条件付一般競争入札
- 3 契約金額 481,250,000円
- 4 契約の相手方 株式会社丸利根アペックス  
代表取締役 門田 康一  
東京都三鷹市深大寺二丁目40番3号
- 5 工期 契約開始日から2027年7月30日まで

## 工 事 概 要 書

工 事 件 名：町田市教育センター解体工事請負契約

履 行 場 所：町田市木曽東三丁目 713 番 2

工 事 目 的：本工事は（仮称）子ども・子育てサポート等複合施設の建設に伴い、既存建築物である町田市教育センターを解体するものです。

工 事 内 容：町田市教育センターの解体（校舎西棟・校舎北棟・体育館・体育倉庫他解体工事、外構撤去工事）

構 造：鉄筋コンクリート造（校舎西棟、北棟、体育倉庫）、鉄骨造（体育館）


延 床 面 積：6,255 m<sup>2</sup>

履 行 期 限：2027 年 7 月 30 日


# 町田市教育センター解体工事

(工事内容)

- ・建物解体(北棟、西棟、体育館、体育倉庫)
- ・外構撤去整地

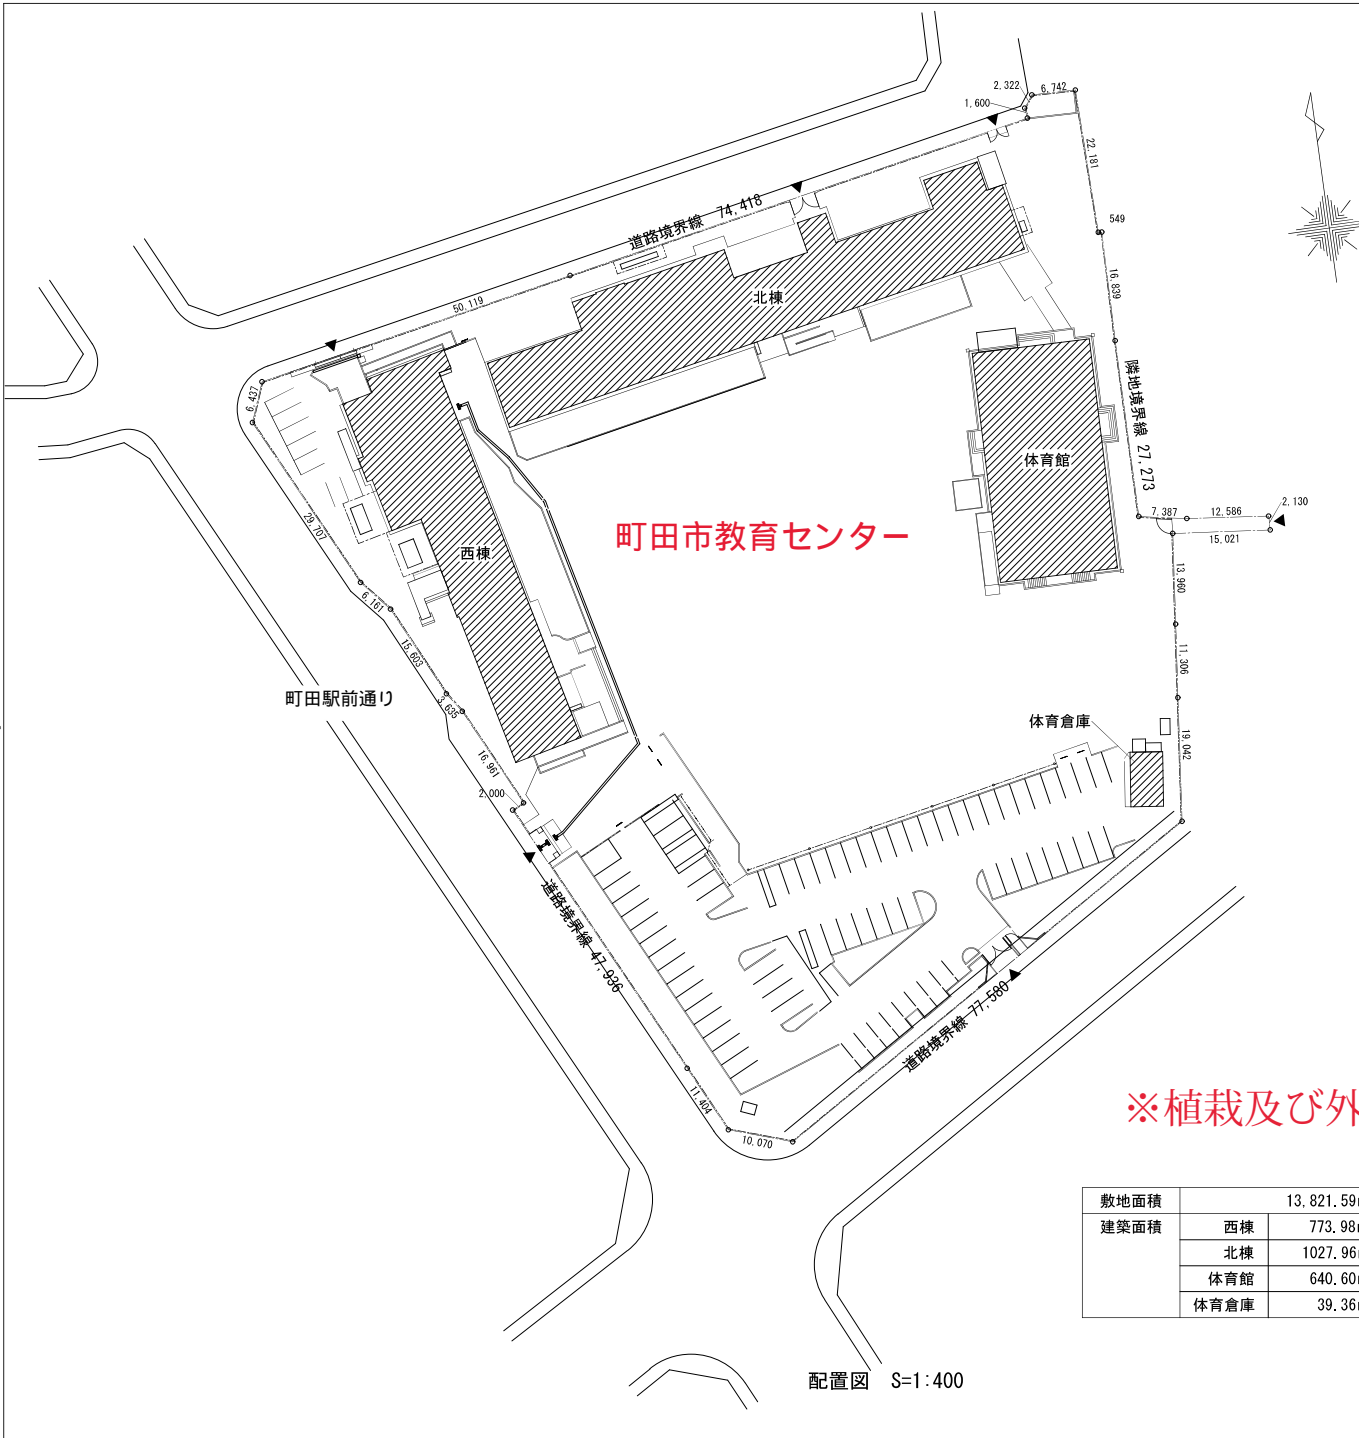

〒194-0036  
東京都町田市木曾東三丁目713番2

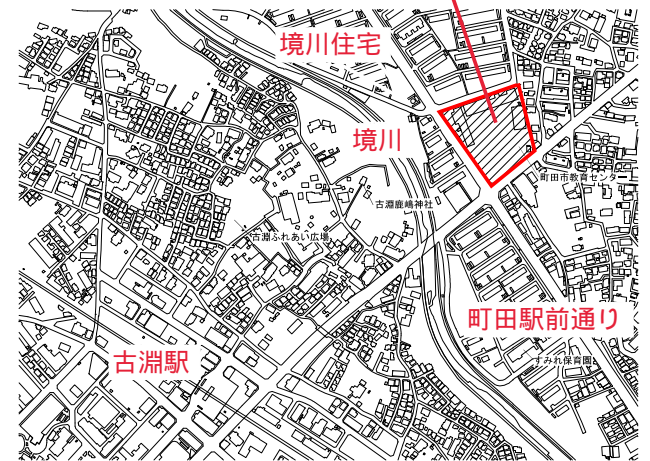

案内図 S=1:4000

※植栽及び外構(フェンス)以外は原則全て撤去

敷地面積	13,821.59㎡	
建築面積	西棟	773.98㎡
	北棟	1027.96㎡
	体育館	640.60㎡
	体育倉庫	39.36㎡

配置図 S=1:400

工事名	町田市教育センター解体工事		
図面名	配置図・案内図		
縮尺	A1:1/400・A3:1/800	A1:1/4000・A3:1/8000	A-01-06
作成年月日	令和8年1月		