

野津田公園スケートパーク整備工事請負契約

上記の議案を提出する。

令和 8 年 (2 0 2 6 年) 9 月 8 日

提出者 町田市長 稲 垣 康 治

野津田公園スケートパーク整備工事請負契約

野津田公園スケートパーク整備工事施工のため、次のとおり請負契約を締結する。

- 1 契約の目的 野津田公園スケートパーク整備工事
- 2 契約の方法 条件付一般競争入札
- 3 契約金額 770,660,264円
- 4 契約の相手方 株式会社石井工務店
代表取締役 遠藤 世一
東京都町田市原町田六丁目22番9号
- 5 工期 契約開始日から2028年3月10日まで

工 事 概 要 書

工 事 件 名：野津田公園スケートパーク整備工事

履 行 場 所：町田市野津田町2035番地 野津田公園地内

工 事 目 的：本工事は、野津田公園にスケートパークの整備を行うものです。

工 事 内 容：

【基盤整備】

- ・敷地造成工 N=1 式
- ・擁壁工 N=1 式
- ・構造物撤去工 N=1 式
- ・公園施設等撤去移設工 N=1 式
- ・植栽工 N=1 式

【施設整備】

- ・電気設備工 N=1 式
- ・園路広場整備工 N=1 式
- ・修景施設整備工 N=1 式
- ・遊戯施設整備工 N=1 式
- ・サービス施設整備工 N=1 式
- ・管理施設整備工 N=1 式
- ・建築施設組立整備工 N=1 式
- ・自然育成型護岸工 N=1 式
- ・仮設工 N=1 式

履 行 期 限：2028年3月10日


野津田公園スケートパーク整備工事

案内図 S=FREE




工事範囲

一般図

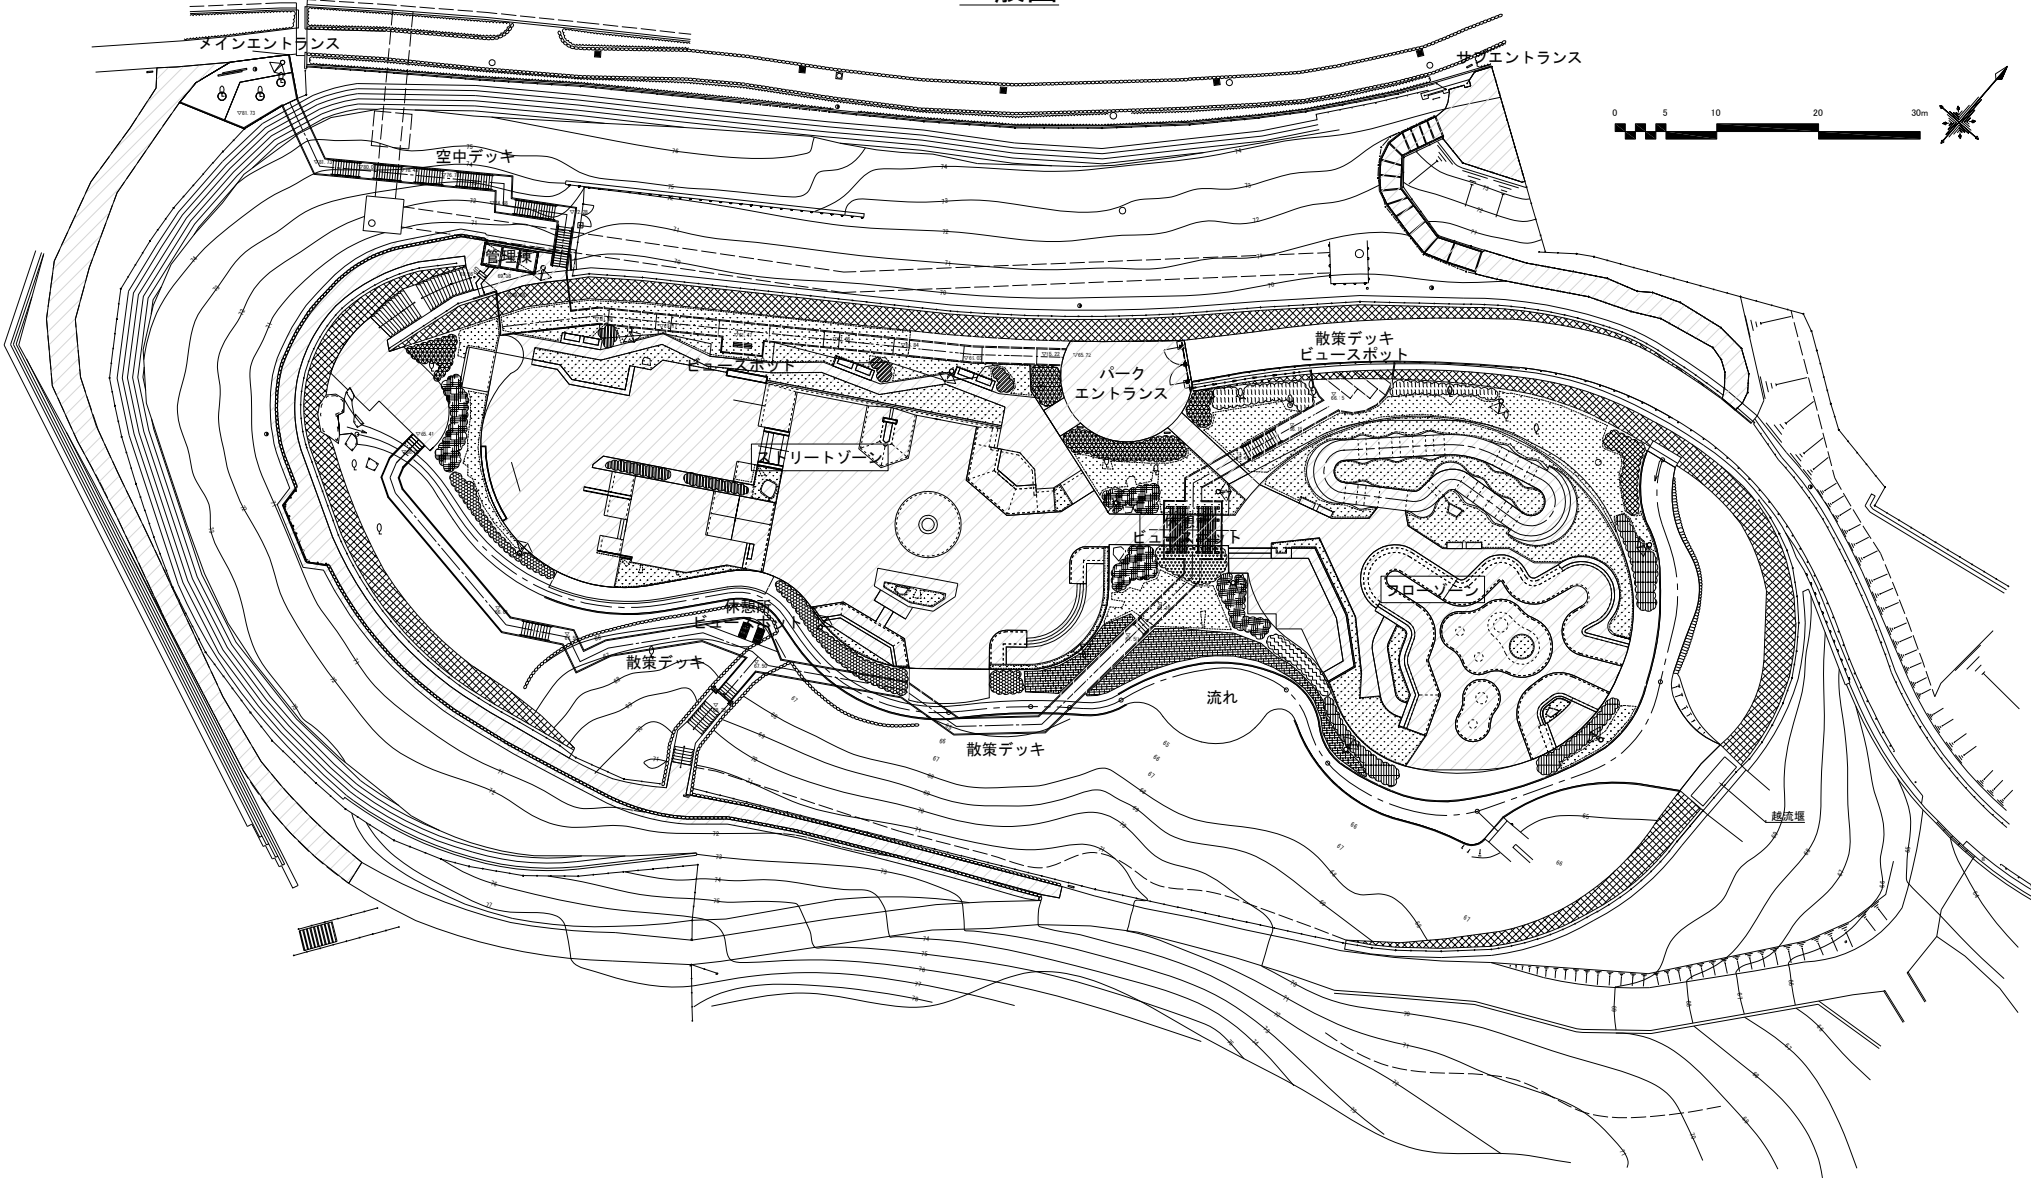

工事件名		野津田公園スケートパーク整備工事	
工事箇所		町田市野津田町2035番地 野津田公園地内	
図面名称	一般図	縮尺	1:250 (A1) 1:500 (A3)
		図面番号	01 / 83
		作成年月 2026年 5月 作成	
東京都 町田市 都市づくり部 公園緑地課			

施設平面図

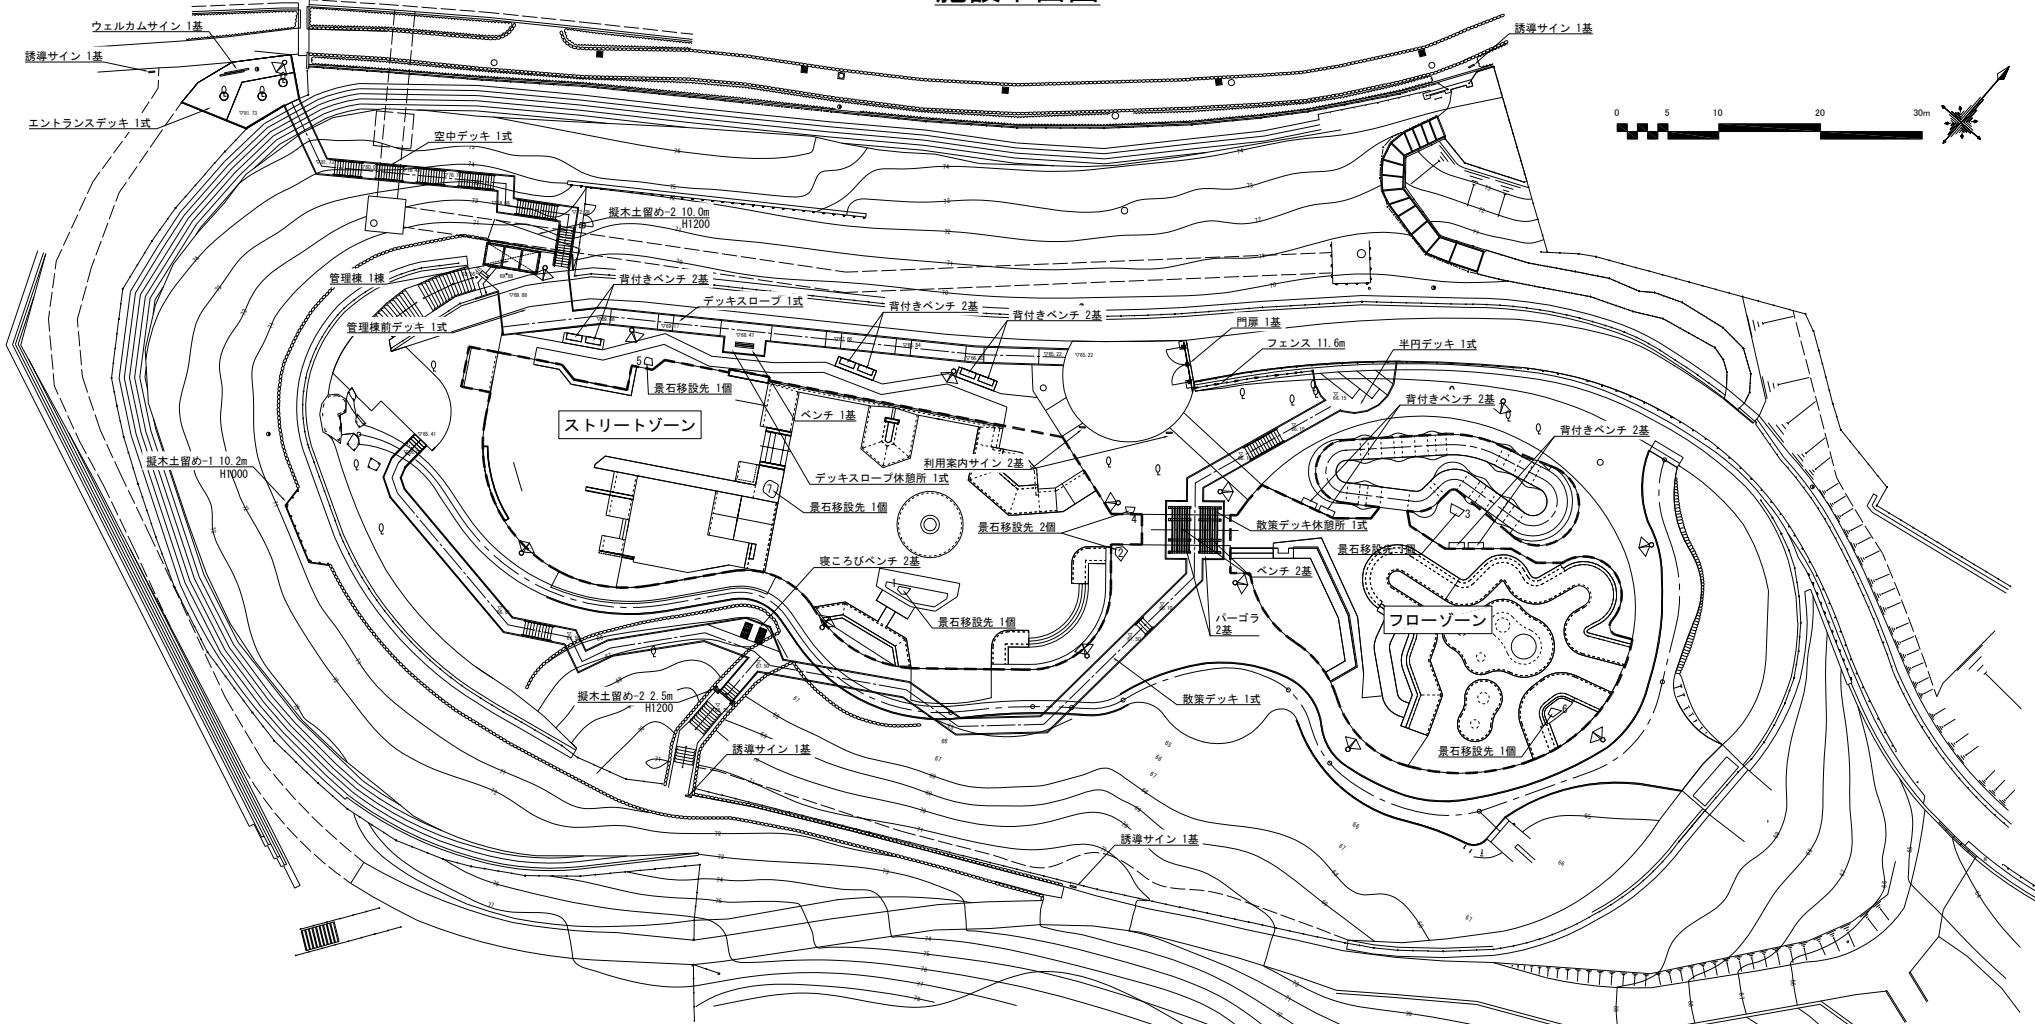

数量表

記号	名 称	規 格	単位	数 量	備 考
	坂木土留め-1	ブラ製木、板橋土留め、H1000	m	10.2	
	坂木土留め-2	ブラ製木、板橋土留め、H1200	m	12.5	
	ベンチ	座板：リサイクルウッド	基	2	
	背付きベンチ	座板：リサイクルウッド	基	3	
	門扉	W1500×D599×H742	基	10	
	フェンス	両開き H=1.8、W=3.5、サイドフェンス典	基	1	
	ウェルカムサイン	じゅかく 2800×150×H1350、2800×150×H900	基	1	
	利用案内サイン	じゅかく 1200×150×H1200	基	2	
	誘導サイン	じゅかく 450×150×H1800	基	4	
	パーゴラ	再生木材、散策デッキ休憩所内	基	2	

記号	名 称	規 格	単位	数 量	備 考
	エントランスデッキ	再生木材、簡易基礎	式	1	
	空中デッキ	再生木材、簡易基礎	式	1	
	管理棟前デッキ	再生木材、簡易基礎	式	1	
	デッキスロープ	再生木材、簡易基礎	式	1	
	デッキスロープ休憩所	再生木材、簡易基礎	式	1	
	散策デッキ	再生木材、簡易基礎	式	1	
	散策デッキ休憩所	再生木材、簡易基礎	式	1	
	半円デッキ	再生木材、簡易基礎	式	1	
	景石移設		個	7	
	管理棟		棟	1	

※ストリートゾーン、フローゾーン内のセクションは別図参照

工事件名	野津田公園スケートパーク整備工事		
工事箇所	町田市野津田町2035番地 野津田公園内		
図面名称	施設平面図		縮尺 1:250 (A1)
			1:500 (A3)
			図面番号 16
作成年月	2026年 5月	作成	83
東京都 町田市 都市づくり部 公園緑地課			