

町田市立陸上競技場ナイター照明設備改修工事請負契約

上記の議案を提出する。

令和5年(2023年)11月10日

提出者 町田市長 石 阪 丈 一

町田市立陸上競技場ナイター照明設備改修工事請負契約

町田市立陸上競技場ナイター照明設備改修工事施工のため、次のとおり請負契約を締結する。

- 1 契約の目的 町田市立陸上競技場ナイター照明設備改修工事
- 2 契約の方法 条件付一般競争入札
- 3 契約金額 455,191,000円
- 4 契約の相手方 東京都千代田区神田錦町一丁目6番地
リーテック・昌電舎特定建設工事共同企業体
代表者 日本リーテック株式会社 代表取締役社長 江草 茂
- 5 工期 契約開始日から2024年6月14日まで

工 事 概 要 書

工 事 件 名：町田市立陸上競技場ナイター照明設備改修工事

履 行 場 所：町田市野津田町2035番

工 事 目 的：町田市立陸上競技場のナイター照明をLED化することで、アスリートや観戦・応援する人にとってより良い試合環境の確保と施設の省エネルギーを図るとともに、照明演出を行うことができるように改修工事をするものです。

工 事 内 容：


- ・受変電設備工事
- ・動力設備工事
- ・電灯設備工事

履 行 期 限：2024年6月14日



工事場所: 町田市立陸上競技場 東京都町田市野津田町2035


案内図 (S-N, S)

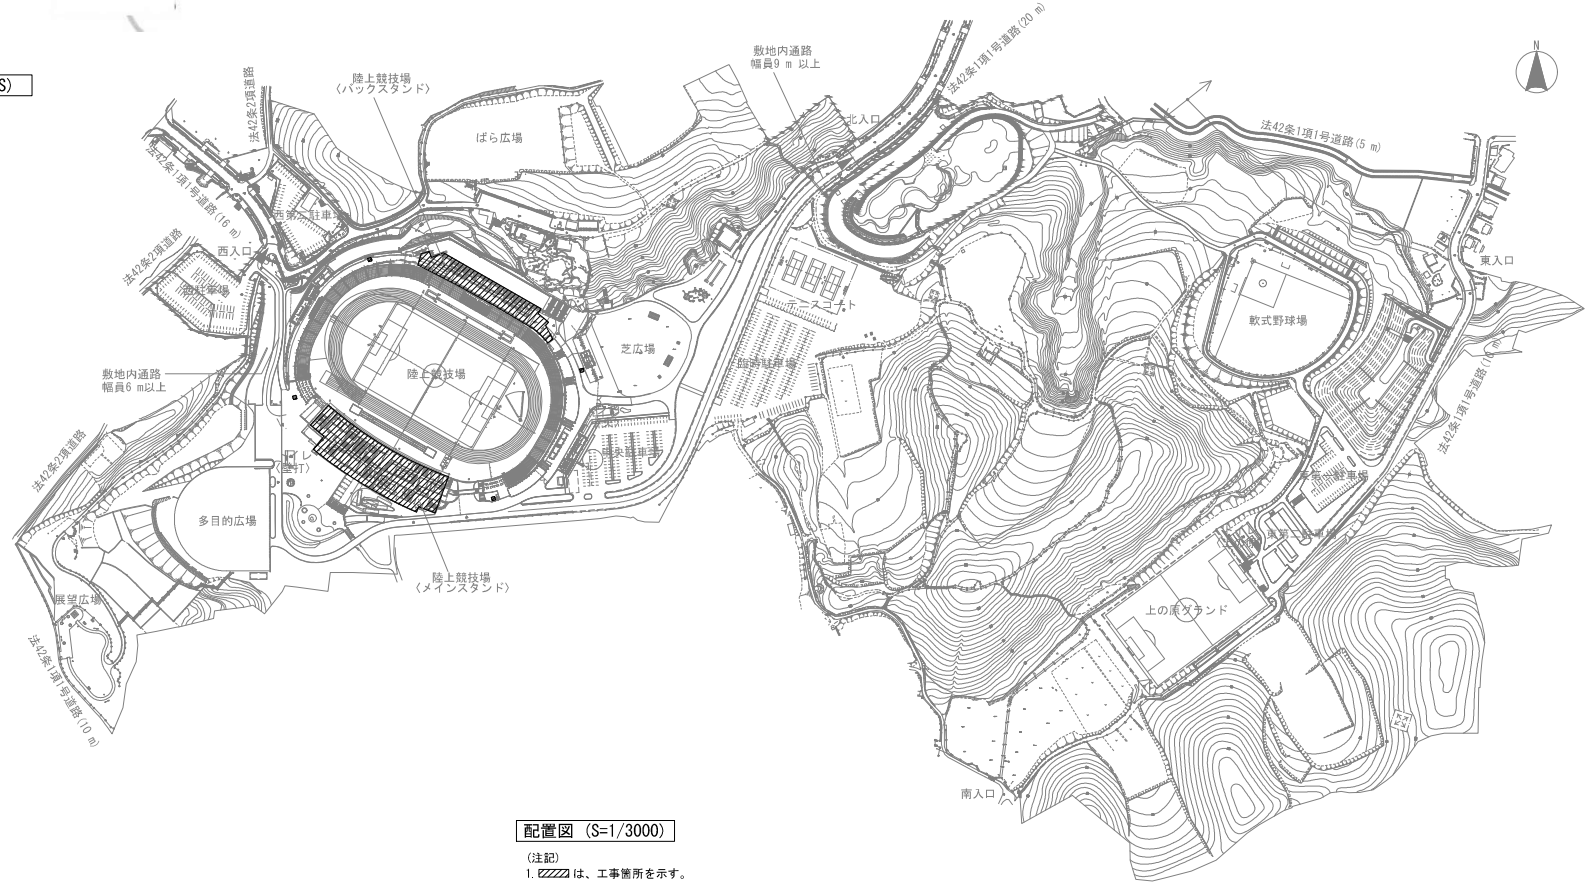

配置図 (S=1/3000)

(注記)
1. 斜線は、工事箇所を示す。

Rev. No.	Date:	Description:	管理技術者	主任技術者(電気)	担当技術者(電気)	担当技術者(電気)		縮尺 A1: N.S. 1/3000	工事名称	図面番号
			桑田	穂坂	本間	竹下		平220-0023 横浜市西区平沼1-30-3 三石ヨコハマビル 日付 2023年7月	町田市立陸上競技場ナイター照明設備改修工事	E-04
							一級建築士事務所 神奈川県知事登録 第15318号	図面名称	案内図・配置図	ファイル番号

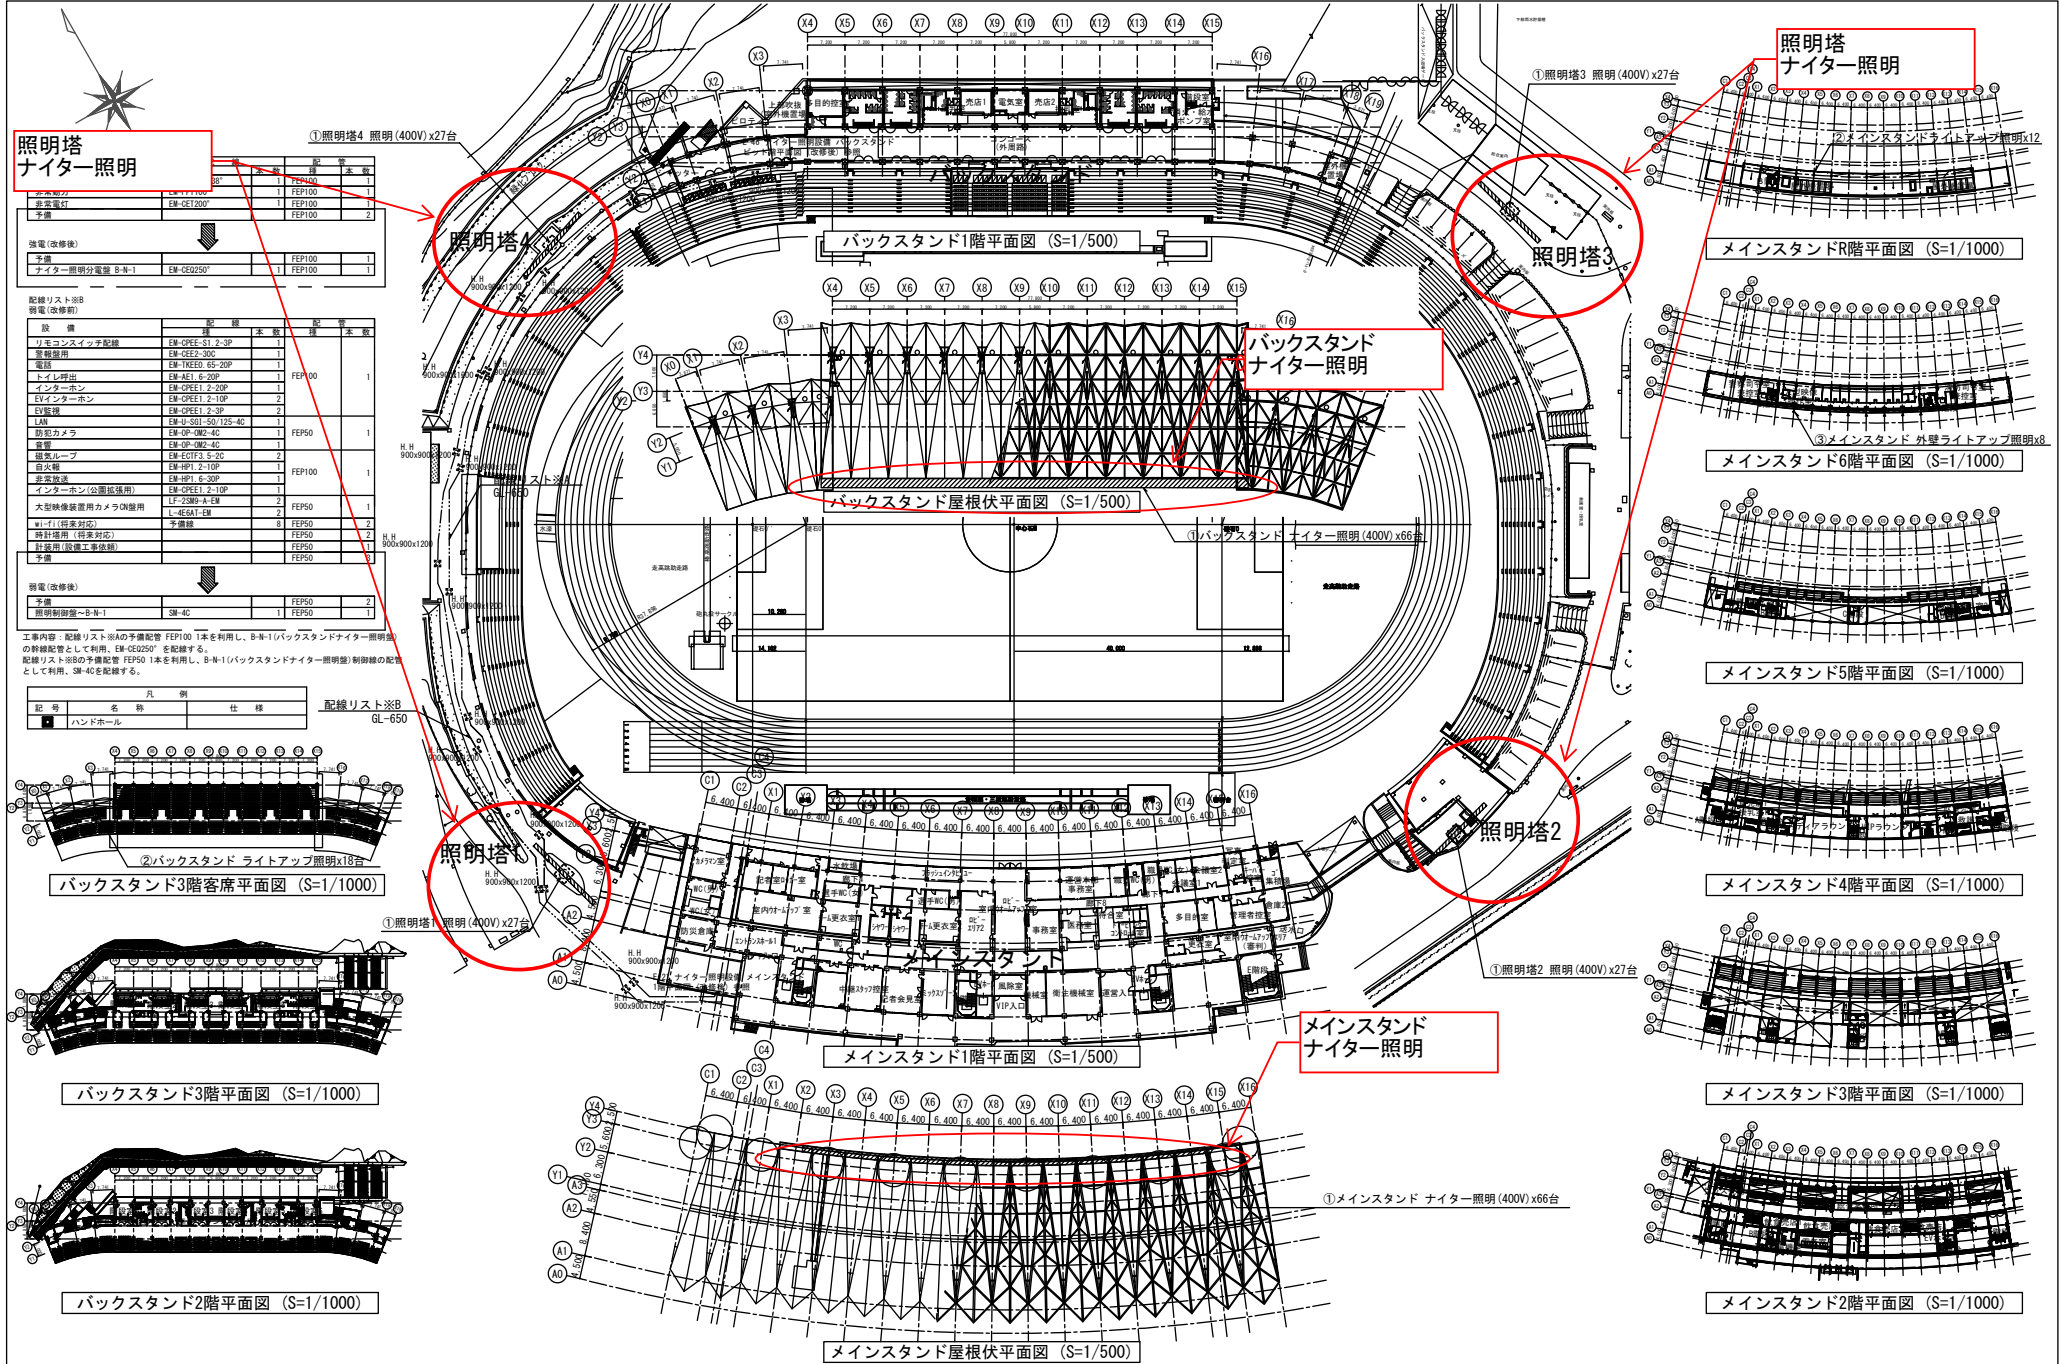


照明塔 ナイター照明




工事内容 配線リスト※Aの予備配管 FEP100 1本を利用し、B-N-1(バックスタンドナイター照明)の幹線管として利用、SM-40※250'を配管する。
配線リスト※Bの予備配管 FEP50 1本を利用し、B-N-1(バックスタンドナイター照明)制配線の配管として利用、SM-40を配管する。

記号	名称	仕様
GL-650	ハンドホール	

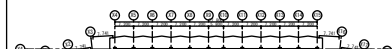


バックスタンド3階客席平面図 (S=1/1000)

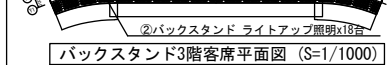

バックスタンド3階ライトアップ照明x18台





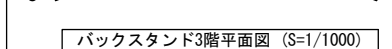





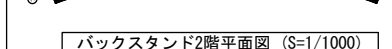


Rev. No.	Date:	Description:

管理技術者	主任技術者(電気)	担当技術者(電気)	担当技術者(電気)
桑田	穂坂	本間	竹下

株式会社
二十一設計
一級建築士事務所 神奈川県知事登録 第15318号

〒220-0023
横浜南西区平沼1-39-3 三三コハマビル
図面名称
照明配置各階平面図・電灯幹線平面図

縮尺A1:1/400/1000
A3:1/1000/1000
日付
2023年7月

工事名称
町田市立陸上競技場ナイター照明設備改修工事
図面番号
E-05
ファイル番号